
 arkkitehti palvelu	<small>Rakennuskohteen nimi</small> Lapti Oy / Karhusuontie 12	<small>Piirustuksen sisältö</small> Asemapiirustus	<small>Mittakaava</small> 1:500	
	<small>Rakennuskohteen osoite</small> Karhusuontie 12, Helsinki	<small>Kosa/Kylä</small> 37	<small>Kortteli/Tila</small> 37022	<small>Tontti/Rno</small> 13
	<small>Päiväys</small> 15.1.2024	<small>Suunnittelija</small> 95-000	ARK	

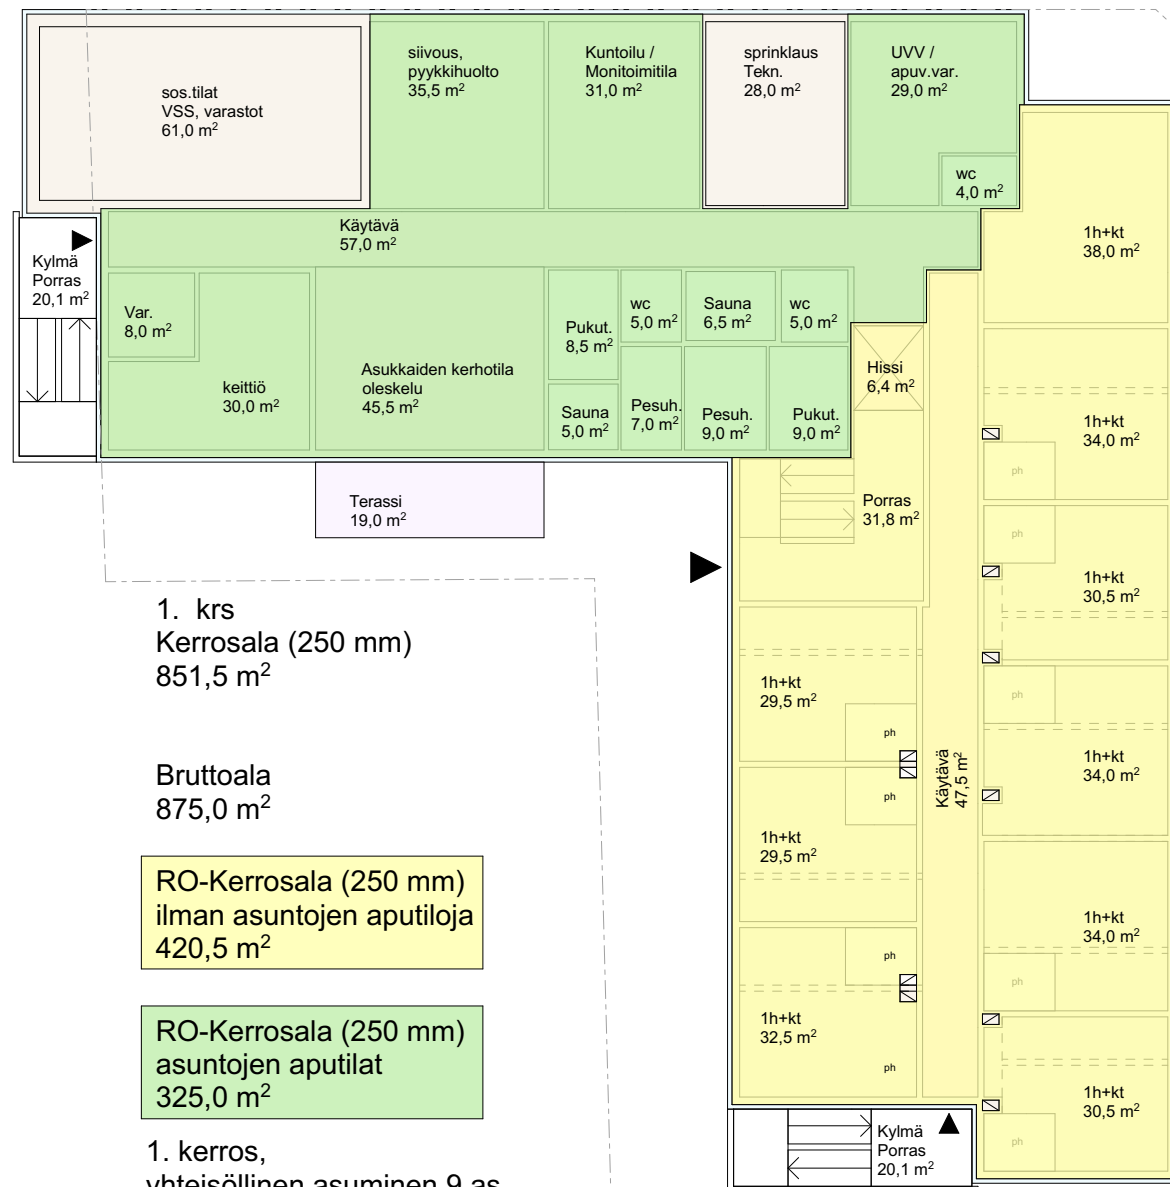

Lapti / Helsinki Karhusuontie LASKELMA LUONNOS L1 13.1.2024 / TL

TYÖNUMERO: 95-000
 TONTIN PINTA-ALA: 2486,0 m²
 RAKENNUSOIKEUS: 2650,0 kem2 + yhteistilat

LASKELMA, VERSIO HOIVA	1. kerros	2. kerros	3. kerros	4. kerros	Ullakko IV-koneh.	YHTEENSÄ
Rakennusoikeus 250mm kaikki:	851,5	849,0	849,0	849,0		3 398,5 m ²
Asuntojen aputilat 250 mm	325,0	101,0	101,0	101,0		628,0 m ²
Muut vähennykset (tekn/seinät/VSS)	130,0	30,5	30,5	30,5		221,5 m ²
Rakennusoikeus asuminen, kaava 250 mm	420,0	743,5	743,5	743,5		2 650,5 m²
Kokonaisala (lämmin):	875,0	875,0	875,0	875,0	100,0	3 600,0 m ²
Tilavuus:	3 063	2 931	2 931	2 931	350	12 206 m ³

0,5

Asunnot (yhteisöllinen asuminen), hm2	hm2	kpl	YHT.
1h+kt	29,5 m ²	2	59,0 m ²
1h+kt	30,5 m ²	2	61,0 m ²
1h+kt	32,5 m ²	1	32,5 m ²
1h+kt	34,0 m ²	3	102,0 m ²
1h+kt	38,0 m ²	1	38,0 m ²
YHTEENSÄ		9	292,5 m²

Keskipinta-ala: 32,5 htm²

	Rakennuskohteen nimi Lapti Oy / Karhusuontie 12	Piirustuksen sisältö Pohjakaaviot	Mittakaava 1:250,
	Rakennuskohteen osoite Karhusuontie 12, Helsinki	Kosa/Kylä Kortteli/Tila 37 37022	Tontti/Rno 13
	Päiväys 15.1.2024	Suunnittelija	Projekti- ja piirustusnumero 95-000

ARK