






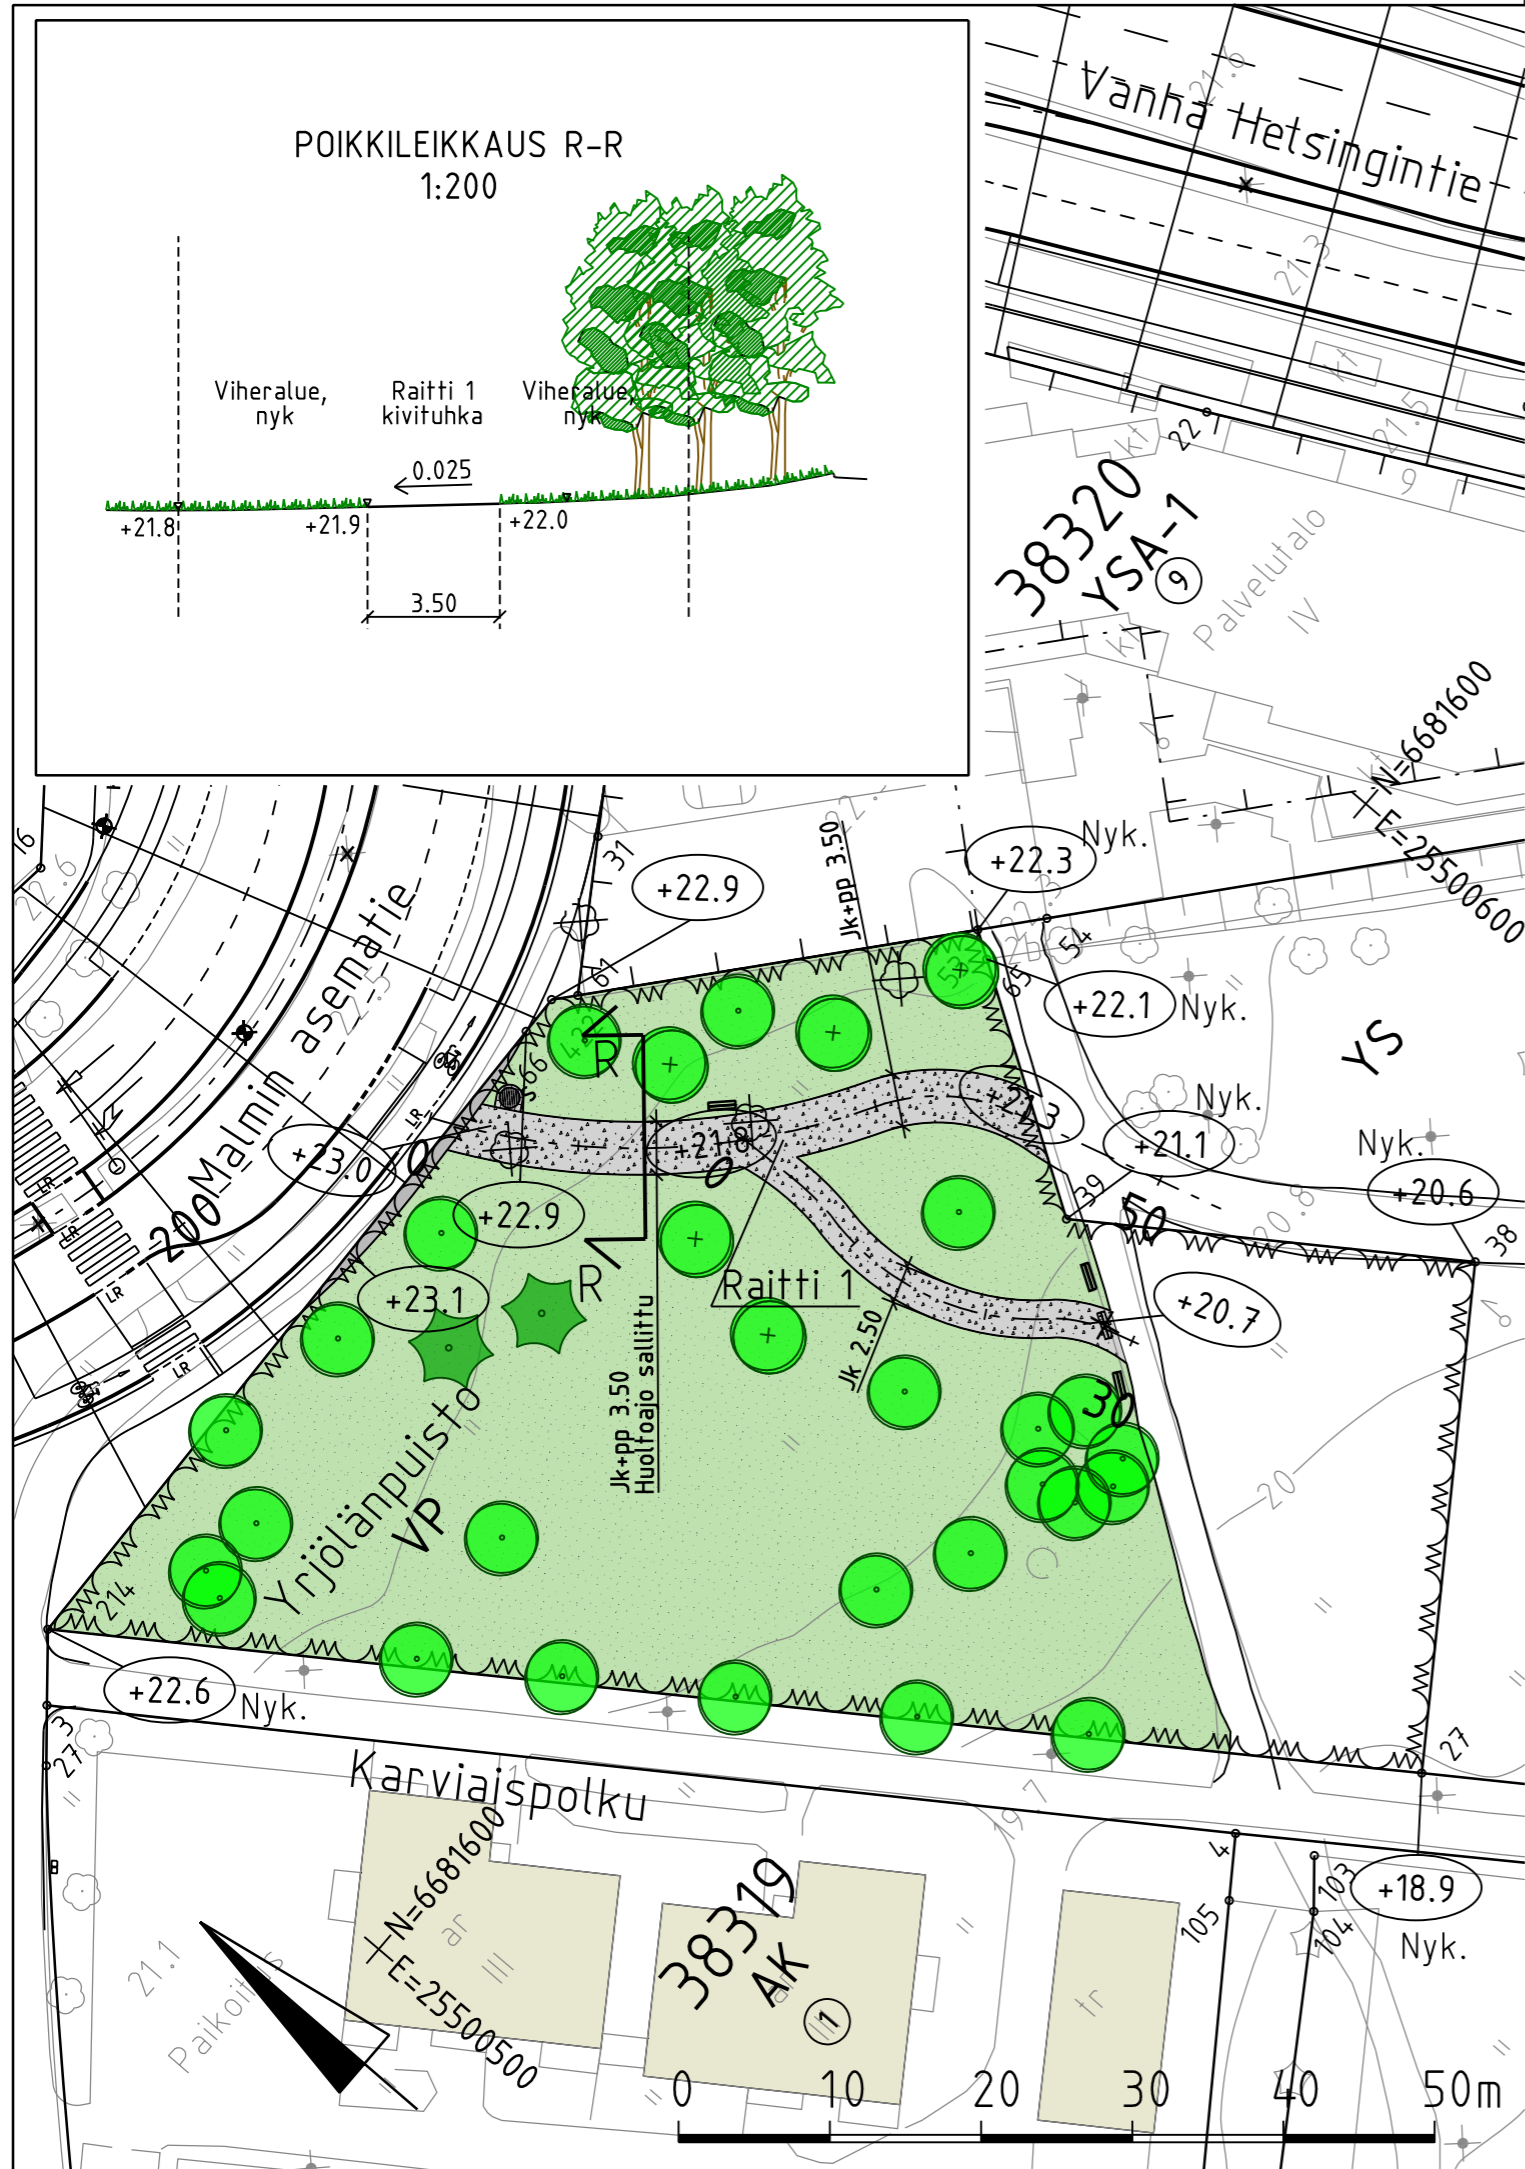




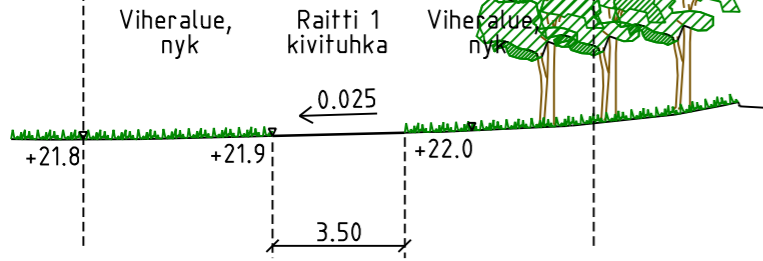


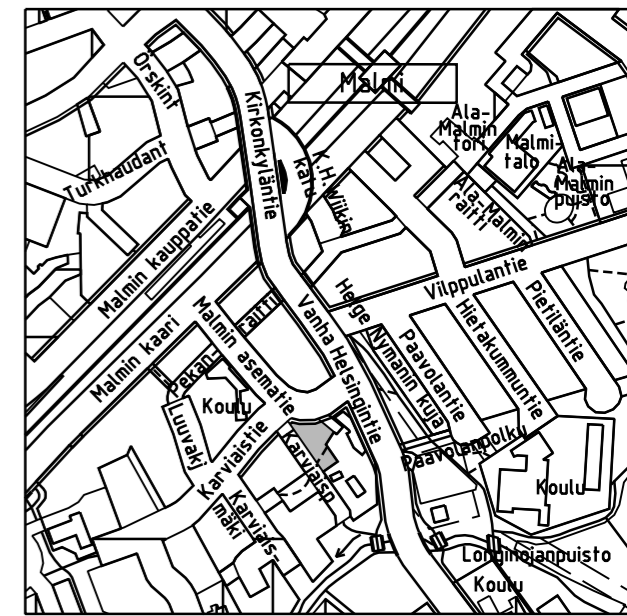


POIKKILEIKKAUS R-R
1:200

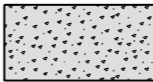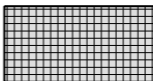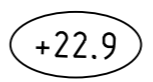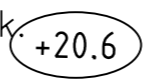

PIIRUSTUSMERKINNÄT

-  Jalkakäytävä, asfalttia
-  Nurmetus
-  Kivituhka
-  Noppakiveys, harmaa
-  Likimääräinen korkeusasema
-  Nykyinen korkeusasema
-  Nykyinen lehti/-havupuu
-  Istutettava lehtipuu
-  Poistettava lehtipuu
-  Nykyinen valaisinpylväs
-  Penkki
-  Poistettava penkki
-  Syväkeräyssäiliö



Helsinki Kaupunkiympäristön toimiala		www.hel.fi sähköposti: etunimi.sukunimi@hel.fi		
KAUP.OSA, OSA-ALUE 38. Malmi, Ala-Malmi				
YRJÖLÄNPUISTO, RAITTI 1				
Puistosuunnitelma				
MK	LIITTYY	NRO	KHS	
1:500	KORVAA	VIO 6020/1	KYLK	
1:200	KORVATTU	TASOKOORDINAATISTO: ETRS-GK25	HYV. 21.10.2020 Jussi Luomanen	
	ASEMAKAAVA 12274	KORKEUSJÄRJESTELMÄ: N2000	TARK. 21.10.2020 Laura Yli-Jama	
	LIIKENNES. 6503-1		PROJ. 21.10.2020 Sari Knuti	
Finnmap Infra		Ratapihantie 11, PL 114, 00521 HELSINKI p. (09) 8565 3800, fax (09) 8565 3850 www.finnmap-infra.fi		
				HYV. 1.5.2020 Marko Ranta
				TARK. 1.5.2020 Satu Suokas
		LAAT. 1.5.2020 Paula Salminen		