



- Jalkakäytävä ja istutuskaista 6.77
Pysäköinti 2.00
Välikaista 0.75
Pyöräkaista 1.50
Ajorata 4.06
Kiskoalue/ajorata 6.51
Nyk. ajorata 3.51
Nyk. linja-autopysäkin odotustila 2.90
Nyk. pyörätie 2.00
Nyk. jalkakäytävä 2.00
Nyk. viheralue 4.39
Nyk. jk+pp 2.70
- Jalkakäytävä ja istutuskaista 8.15
Linja-autopysäkin huomiokiveys 0.60
Nyk. ajorata 6.24
Nyk. kiskoalue/ajorata 6.00
Raitiotiepysäkki, odotustila 2.70
Pyörätie 2.00
Jalkakäytävä 2.00
- Nyk. jalkakäytävä 3.60
Nyk. pysäköinti 2.00
Nyk. ajorata 4.32
Nyk. kiskoalue/ajorata 6.64
Nyk. erotuskaista 0.50
Nyk. pyörätie 2.00
Nyk. jalkakäytävä 2.00

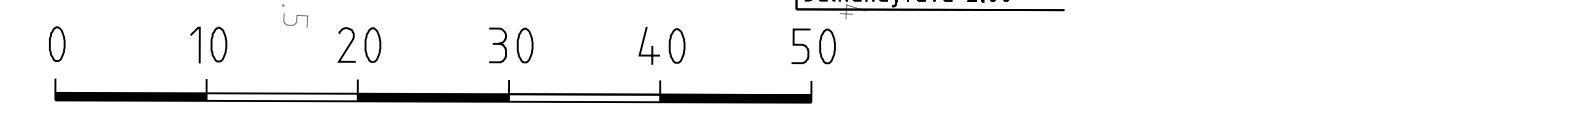

PIIRUSTUSMERKINNÄT

- Ajorata ja pyöräkaista / jalkakäytävä ja jk+pp, asfaltti / pyörätie, punaruskea asfaltti
- Pysäkkialueen betonikiveys, musta 2:n kiven valkoinen betonikiviraita 3:n kiven harmaa noppakiviraita
- Betonikiveys, harmaa, raitiotiepysäkin katoksen kohdalla
- Huomiokiveys, betonikivi, valkoinen
- Noppakiveys, sekavärinen
- Betonikiveys, nykyinen
- Noppakiveys, nykyinen
- Nurmetus
- Nykyinen lehtipuu
- Nykyinen lehtipuu, alla noppakiviraita, 2 kiveä, sekavärinen
- Kadun likimääräinen korkeusasema
- Reunatuki, luonnonkivi, punainen
- Reunatuki, madallettu, luonnonkivi, punainen
- Reunatuki, luiskattu, luonnonkivi, punainen
- Reunatuki, upotettu, luonnonkivi, punainen
- Raitiotie
- Noppakiviraita, 2-3 kiveä, sekavärinen tai harmaa
- Nupukiviraita, 1 kivi, sekavärinen
- Kaide
- Roska-astia
- Pysäkkikatot
- Valaisin, ripustus
- Yhteiskäyttöpylväs
- Nyk. jakokaappi / nyk. pysäköintiautomaatti
- Liikennevalo-ohjattu liittymä

Katu kuivutetaan hulevesiviemäreillä, jotka liitetään olemassa oleviin viemäriin.

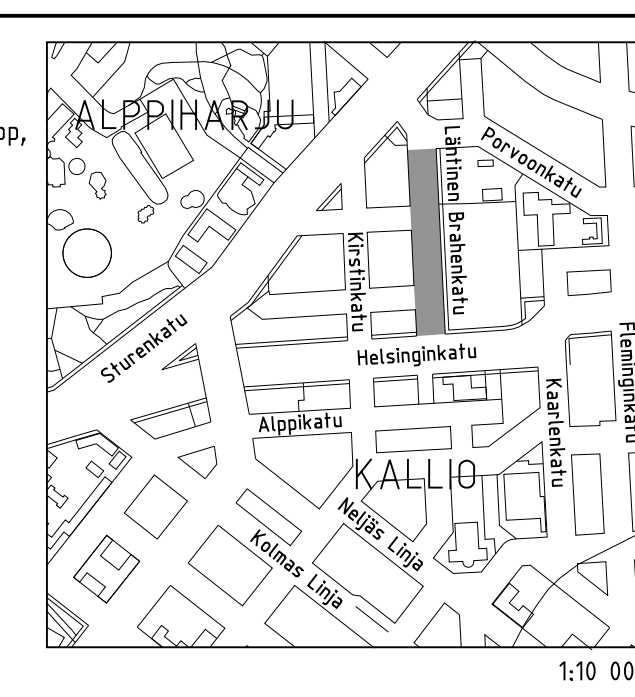

Helsinki Kaupunkiympäristön toimiala www.hel.fi
sähköposti: etunimi.sukunimi@hel.fi

KAUP.O.SA, OSA-ALUE
12. Alppiharju, Harju

LÄNTINEN BRAHENKATU

Katusuunnitelma

MK	LIITTYVÄ	NRO	KHS	
1:500	KORVAA	30883/1	KYLK	
1:200	KORVATTU	TASOKOORDINAATISTO: ETRS-GK25	HYV.	30.5.2018 R. Putkonen
	ASEMAKAAVA	8901	TARK.	30.5.2018 I. Rantanen
	LIKENNES.	6716-1	PROJ.	30.5.2018 A. Tienvieri
			HYV.	24.5.2018 M. Eriksson
			TARK.	24.5.2018 M. Eriksson
			LAAT.	24.5.2018 L. Silvennoinen

wsp WSP Finland Oy
Heikkilänlie 7
00210 Helsinki
Puh: 0207 864 11