




VUOKRA-ALUEEN NURKKAPISTEET		
NRO	E	N
P101	25 495 292,431	6 675 418,596
P102	25 495 356,541	6 675 362,424
P103	25 495 124,127	6 675 354,500
P104	25 495 124,795	6 675 352,501
P105	25 495 119,004	6 675 346,299
P106	25 495 114,007	6 675 346,129
P107	25 495 107,805	6 675 351,920
P108	25 495 107,737	6 675 353,919
P109	25 495 092,264	6 675 353,930
P110	25 495 078,321	6 675 351,602
P111	25 494 930,261	6 675 318,356
P112	25 494 914,331	6 675 298,403
P113	25 494 914,768	6 675 115,713
P114	25 494 906,534	6 675 091,446
P115	25 494 903,586	6 675 085,513
P116	25 494 884,891	6 675 067,805
P117	25 494 876,410	6 675 068,110
P118	25 494 867,898	6 675 077,127
P119	25 494 868,142	6 675 085,508
P120	25 494 886,837	6 675 103,256
P121	25 494 892,544	6 675 104,930
P122	25 494 895,568	6 675 115,667
P123	25 494 895,125	6 675 300,804
P124	25 494 915,583	6 675 333,115
P125	25 494 910,937	6 675 353,081
P126	25 494 910,113	6 675 359,195
P127	25 494 910,389	6 675 366,889
P128	25 494 916,601	6 675 372,669
P129	25 494 924,196	6 675 372,397
P130	25 494 929,976	6 675 366,185
P131	25 494 929,700	6 675 358,492
P132	25 494 928,077	6 675 354,433
P133	25 494 931,812	6 675 338,382
P134	25 495 074,114	6 675 370,336
P135	25 495 091,608	6 675 372,579
P136	25 495 233,310	6 675 377,423
P137	25 495 235,955	6 675 379,384
P138	25 495 248,961	6 675 394,414



Tunn.	Lukum.	Muutos	Nimim.	Pvm.
K.osa/Kytd	Korttel/Tila	Tontti/Rek.nro	Viranomaisen arkiastointimerkintä varten	
18 LAAKSO	16626	2 JA 3		
Rakennustoiminnus	UUDISRAKENNUS	Piirustuslaji	Juoks.nro	
Tilaaja sekä suunnittelukohteen nimi ja osoite	LAAKSON YHTEISSAIRAALA KALLIOPYSÄKÖINTI JA -HUOLTO	Piirustuksen sisältö	MEILAHTI-LAAKSO LOGISTIIKKATUNNELI MAANVUOKRAUSKARTTA	Mittakaavat 1:1000
		Piiri: MSa	Työn ja piirustuksen nro	Muutos
		Suunn: MSa		
		Pvm: 10.5.2023	PS-101010921-0	
Hyv.	Tark.			

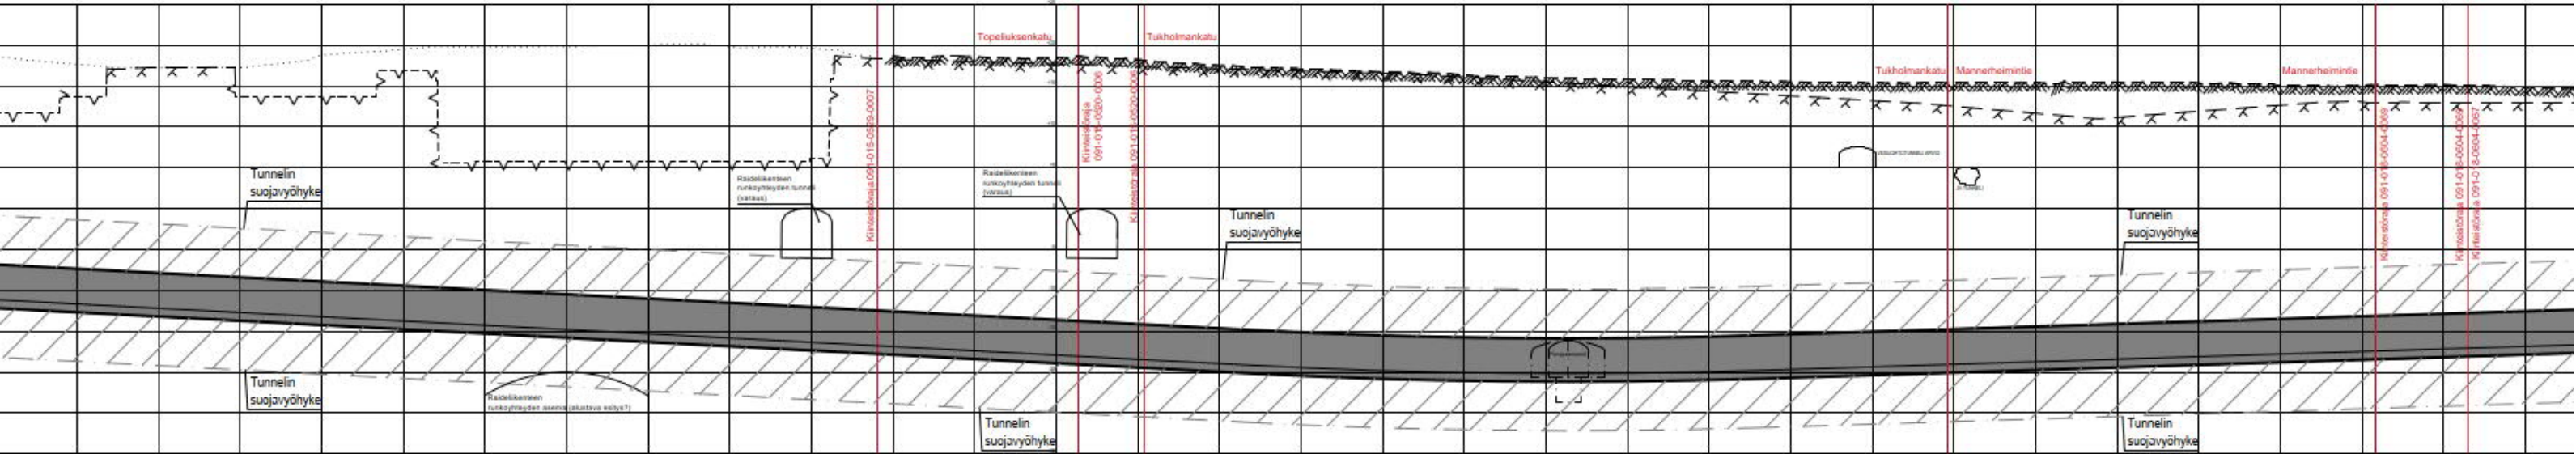



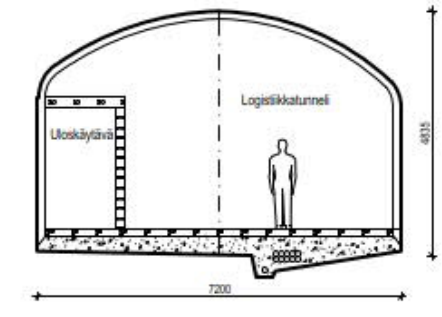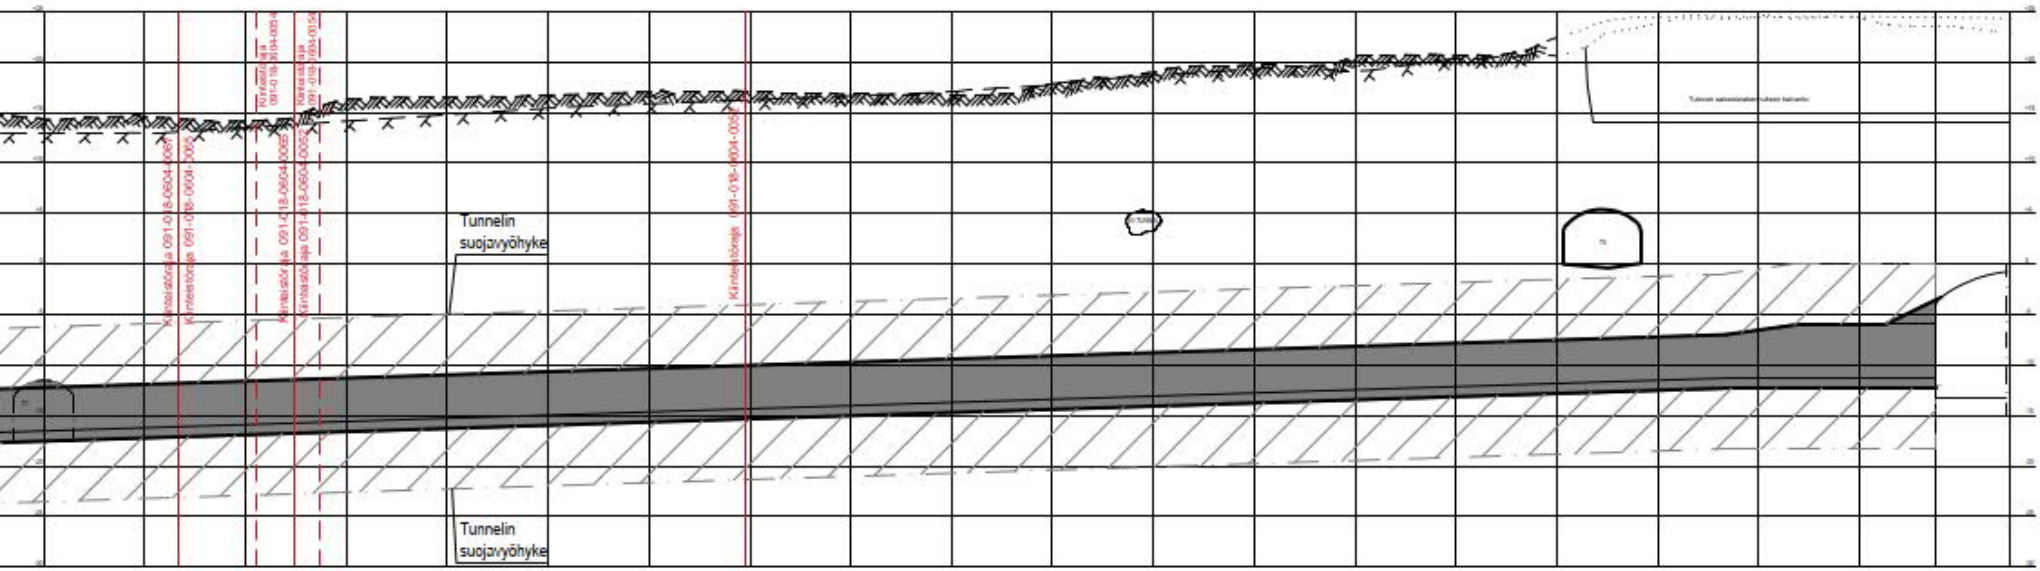

uni<sup>o</sup>as

K.osa/työ	Korteli/Tila	Tontti/Rnro	Vieronaisen arkkitehtimerkintä varten	
18 Laakso	18626	2 ja 3		
Rakennustyyppi	Tasokoordinaattijärjestelmä/Korkeusjärjestelmä Paikalliskoordinaatisto / N2000			
Rakennusvaihe	Uudisrakennus	Pinustustaj	Juoks.no	
Rakennuskohde	Toteutussuunnitelma			
LAAKSON YHTEISSAIRAALA		Pinustuksen sisältö	Mittakaava	
Maanalaiset pysäköinti- ja huoltotilat		Meilahti-Laakso Logistiikkatunneli		
		Pituusleikkaus	1:500	
		Poikkileikkaus	1:100	
A-INSINOORIT		Suunn.ala	Työno	Piir.no
A-Insinöörit Civil Oy Tel: 0207 911 888 www.ains.fi etunimi.sukunimi@ains.fi		PS	2085	001
Piir.	K. Försti	Suun.	V. Tasapuro	
Tek.	V.-M. Matikainen	Piir.	V. Tasapuro	
Päiväys, vastaava suunnittelija ja nimen selvitys 15.12.2022 V. Tasapuro		Tiedosto	PS_2085_001.dwg	
		Rakennuttaja		