


24.11.2020 10:07.09

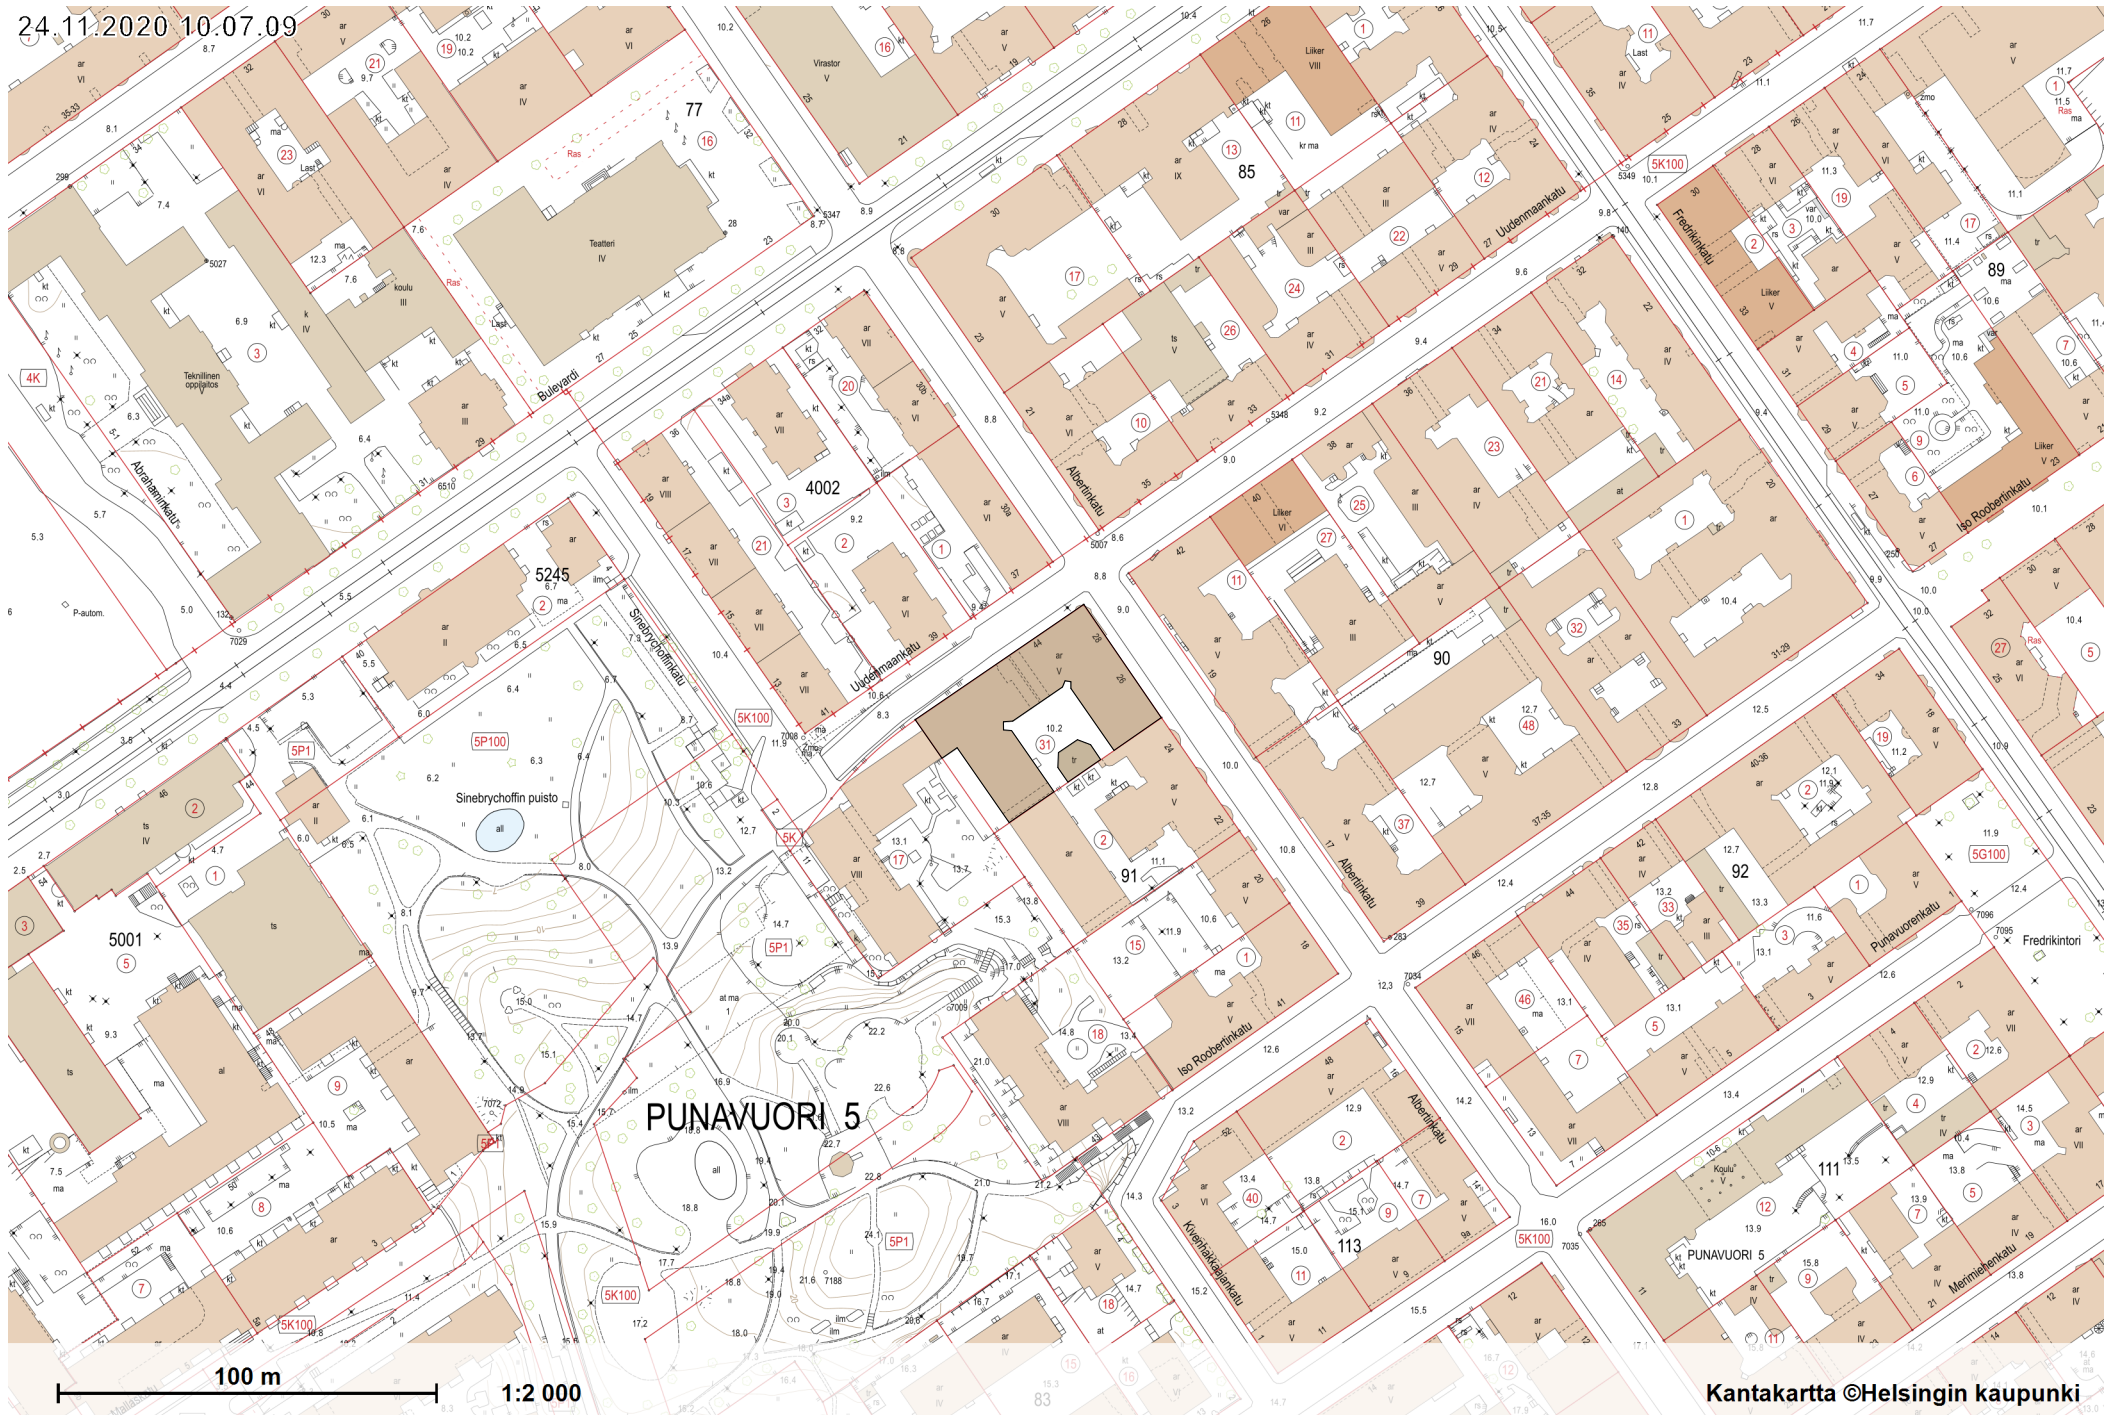

As Oy Albertinkatu 28  
Poikkeamislupahakemus, asemakaavan käyttötarkoituksesta poikkeaminen 24.11.2020

Kantakartta ©Helsingin kaupunki

Ympäristökartta  
1:2000