



Leikkaus A-A, 1:200

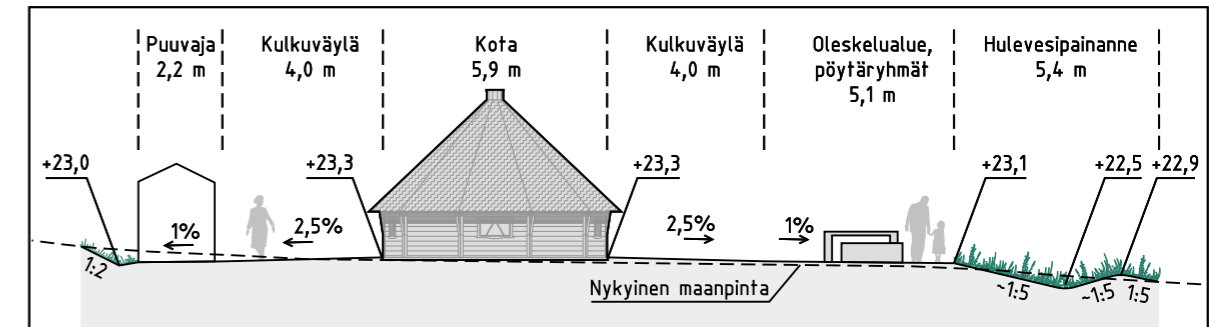

Leikkaus B-B, 1:200

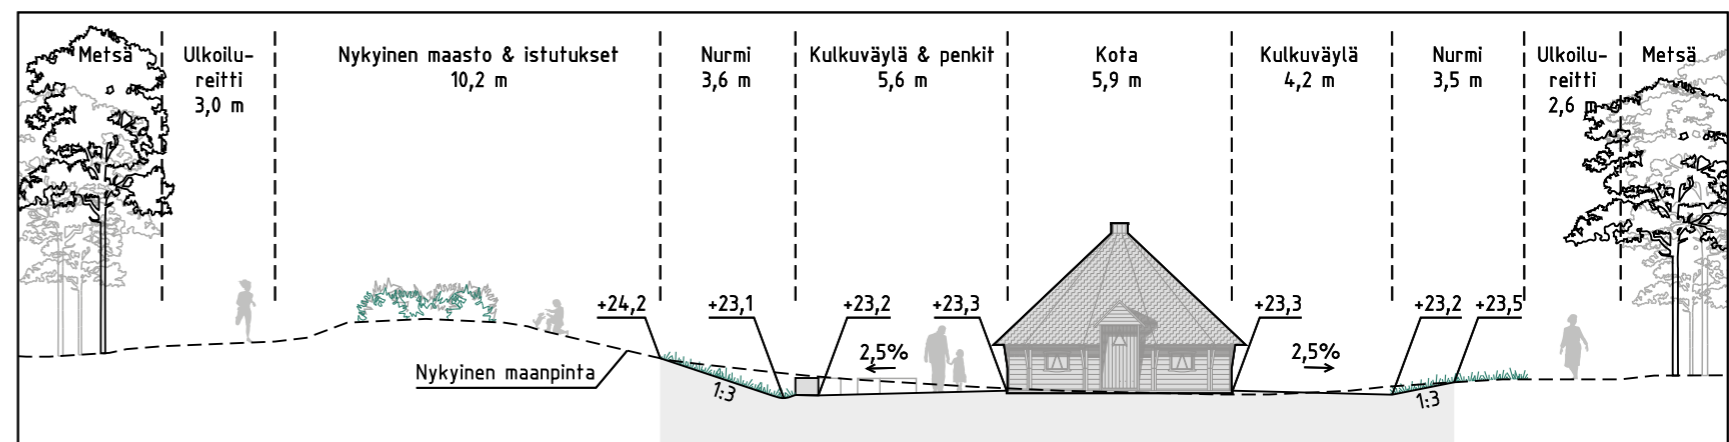

PIIRUSTUSMERKINNÄT

- Suunnittelualueen raja
- Nykyiset penssaat
- Säilytettävä nurmi
- Kivituhka, harmaa
- Luonnonkivi, esim. liuskekivi
- Istutettava nurmi
- Istutettava niitty
- Roska-astia
- Tuhkanäiliö
- Pollari, tummanharmaa, korkeus 900 mm
- Penkki
- Pöytä ja penkit
- Opastekyltti
- Pistorasiapollari
- Likimääräinen korkoasema
- Hulevesirummunpää, betoni, ja rummunpään korko

LUONNOS 28.11.2022

**Helsinki** Kaupunkiympäristön toimiala [www.hel.fi](http://www.hel.fi)  
sähköposti: etunimi.sukunimi@hel.fi

KAUP.O.SA, OSA-ALUE  
35. Tuomarinkylä, Paloheinä

Paloheinän kota

Puistosuunnitelma

MK	LIITTYY	NRO	KHS	
1:500	KORVAA	VIO 6322/1	KYLK	
1:200	KORVATTU	TASOKOORDINAATISTO: ETRS-GK25	HYV.	
	ASEMAKAAVA 11905	KORKEUSJÄRJESTELMÄ: N2000	TARK.	
	LIIKENNES.		PROJ.	
			HYV.	28.11.2022 H.Keskinen
			TARK.	28.11.2022 T. Peltomäki
			LAAT.	28.11.2022 M. Karhu



Ramboll Finland Oy  
PL 25, Itsehallintokuja 3  
02601 ESPOO  
puh. 020 755 611

