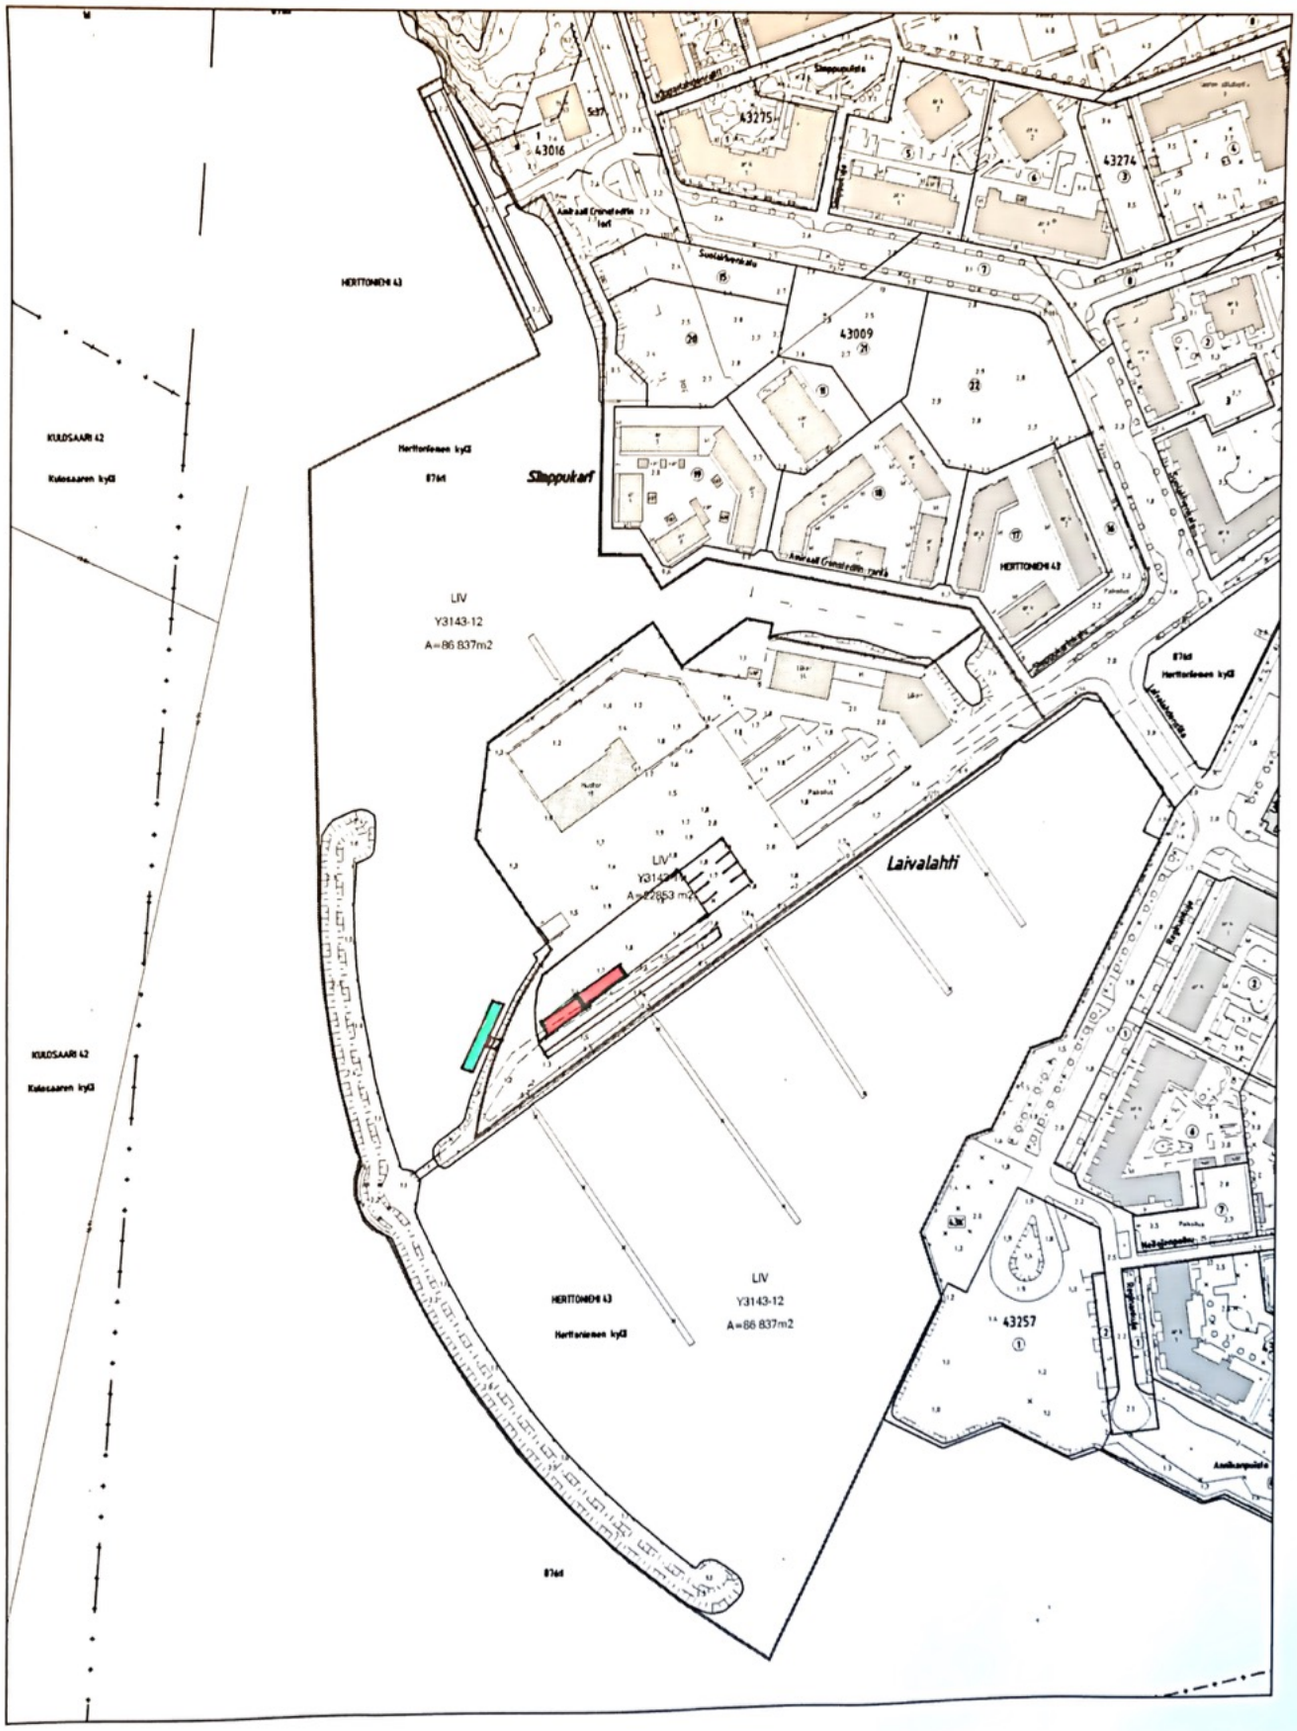


| | | | |
|---|---|---|---|
| HELSINGIN KAUPUNGIN LIIKUNTAVIRASTO<br>Tekninen yksikkö<br>Paavo Nurmen kuja 1 A, PL 4801,<br>00099 HELSINGIN KAUPUNKI<br>puh. 310 8771, telekopio 310 87770,<br>Sähköposti: etunimi.sukunimi@hel.fi | Piirustuksen sisältö<br>LAIVALAHDEN SATAMA<br>VESI-ALUEEN VUOKRA-ALUE<br>KANTAKARTTAOTE 1:2000 | | Vuokratunnus Osasto<br>Y3143-12 MEOS<br>Pinta-ala 86 837 $^2$ |
| | Projektivast.<br>Usa | pvm<br>8.6.2010 | KLK |