


Helsingin kaupunki hakee lunastustoimitusta noin 146 m²
suuruiseen kiinteistöön 91-423-2-56, joka on 5.10.1959
voimaan tulleen kaavan 4632 mukaista puistoa.

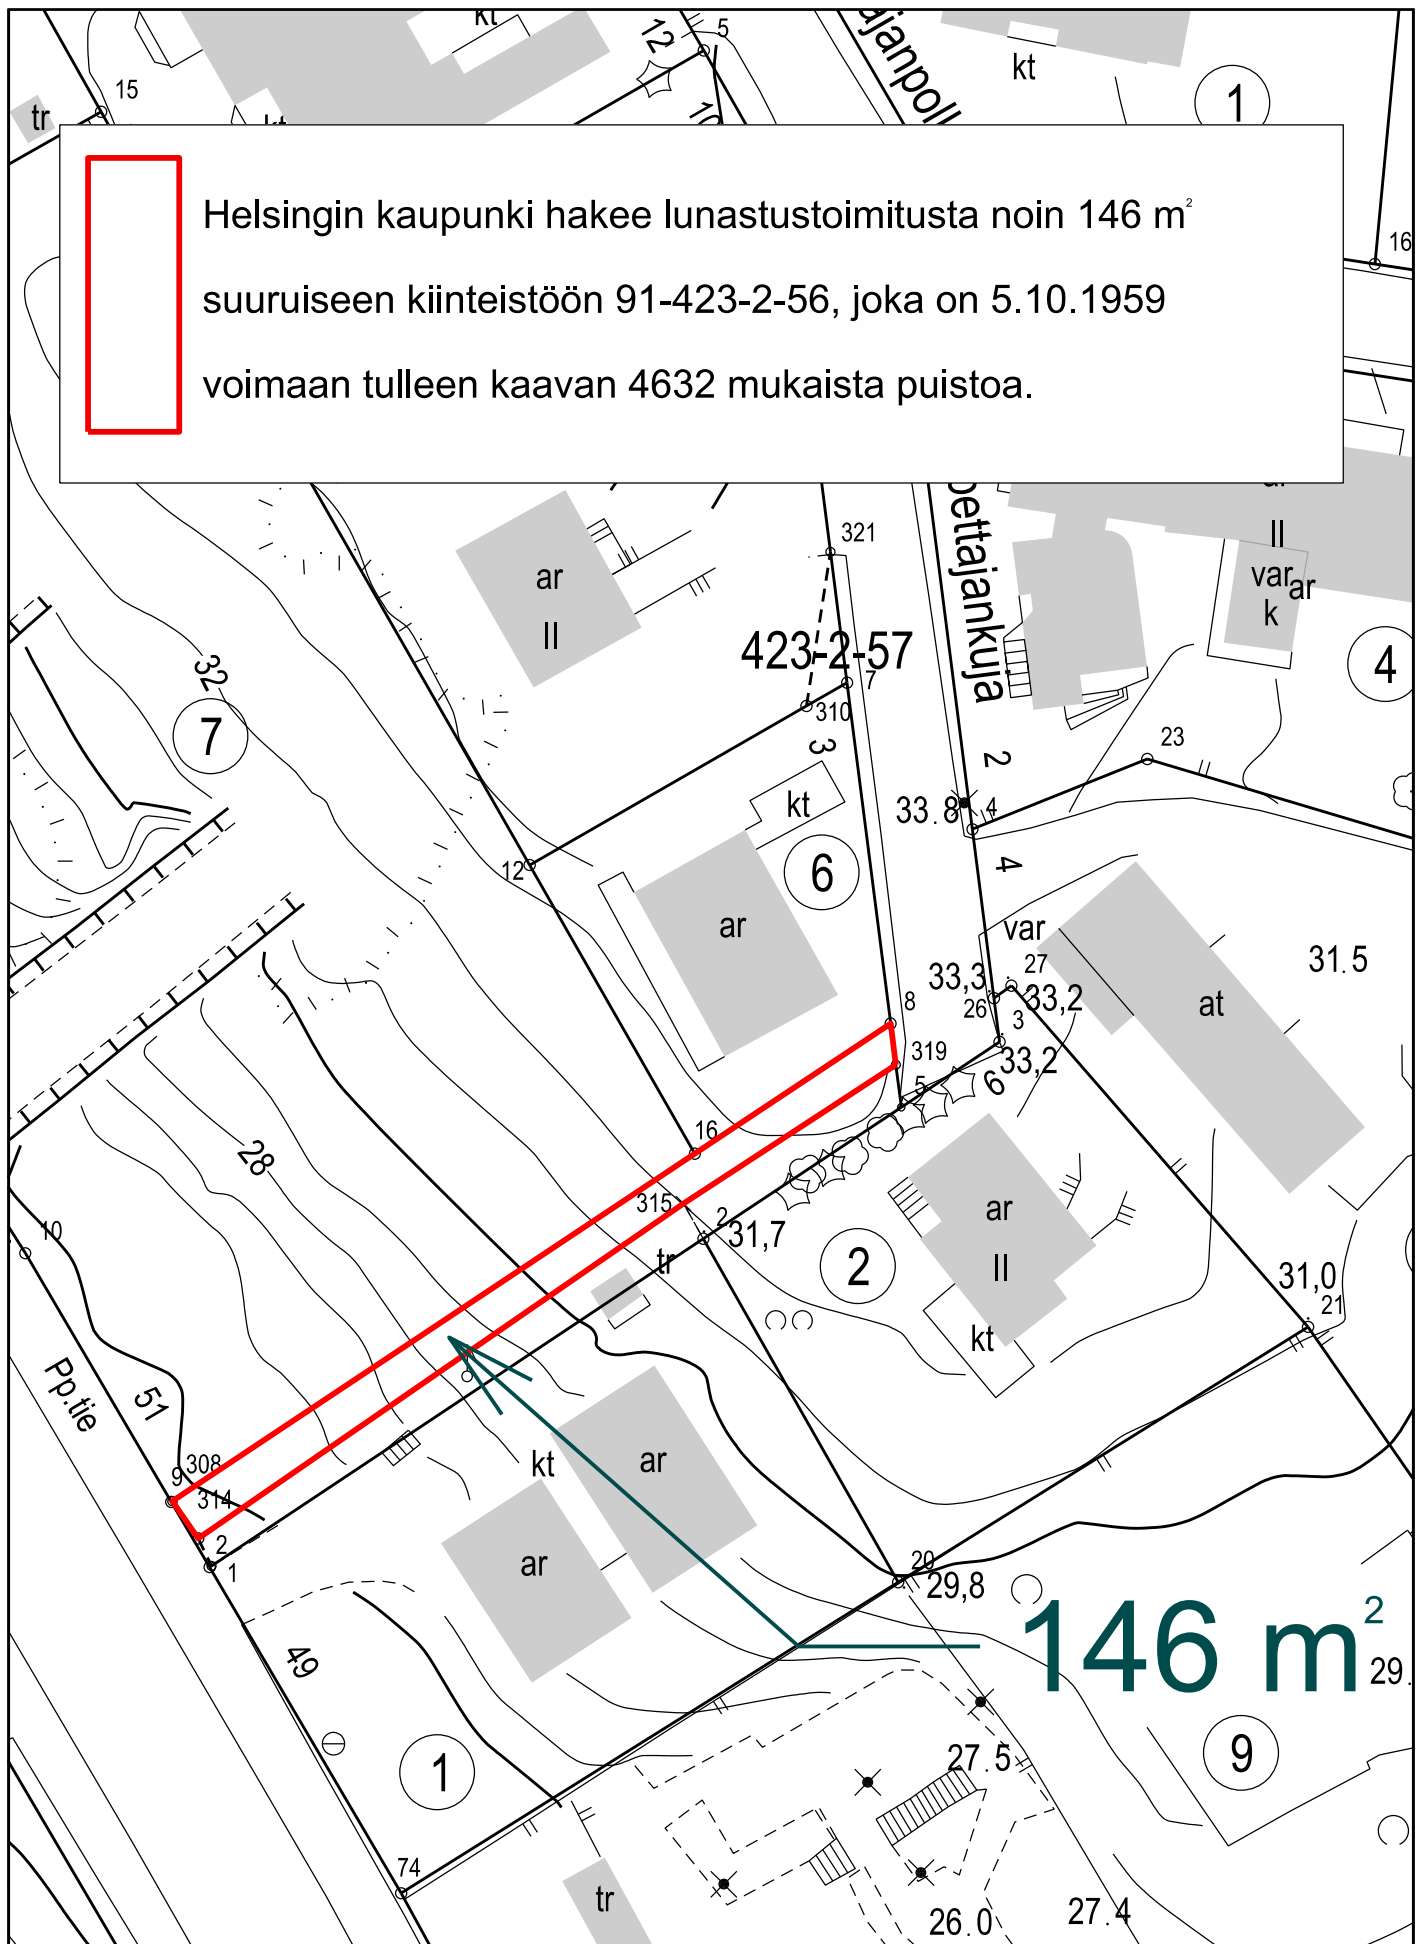

146 m²