





Sisältö: Vuokra-alue kartta, tontti 23126/13  
 Kaanaankatu 1d, Toukola  
 Poistuva vuokra-alue tontti 23126/15

2.6.2021 / 6000\_Jlitteet.3d

23126

Tontti

Mittakaava:  
 1:1000


-  Uusi vuokra-alue tontti 23126/13, pinta-ala noin 1449m<sup>2</sup>
-  Poistuva vuokra-alue tontti 23126/15 noin 2572m<sup>2</sup>

6677700

6677700

6677550

6677550

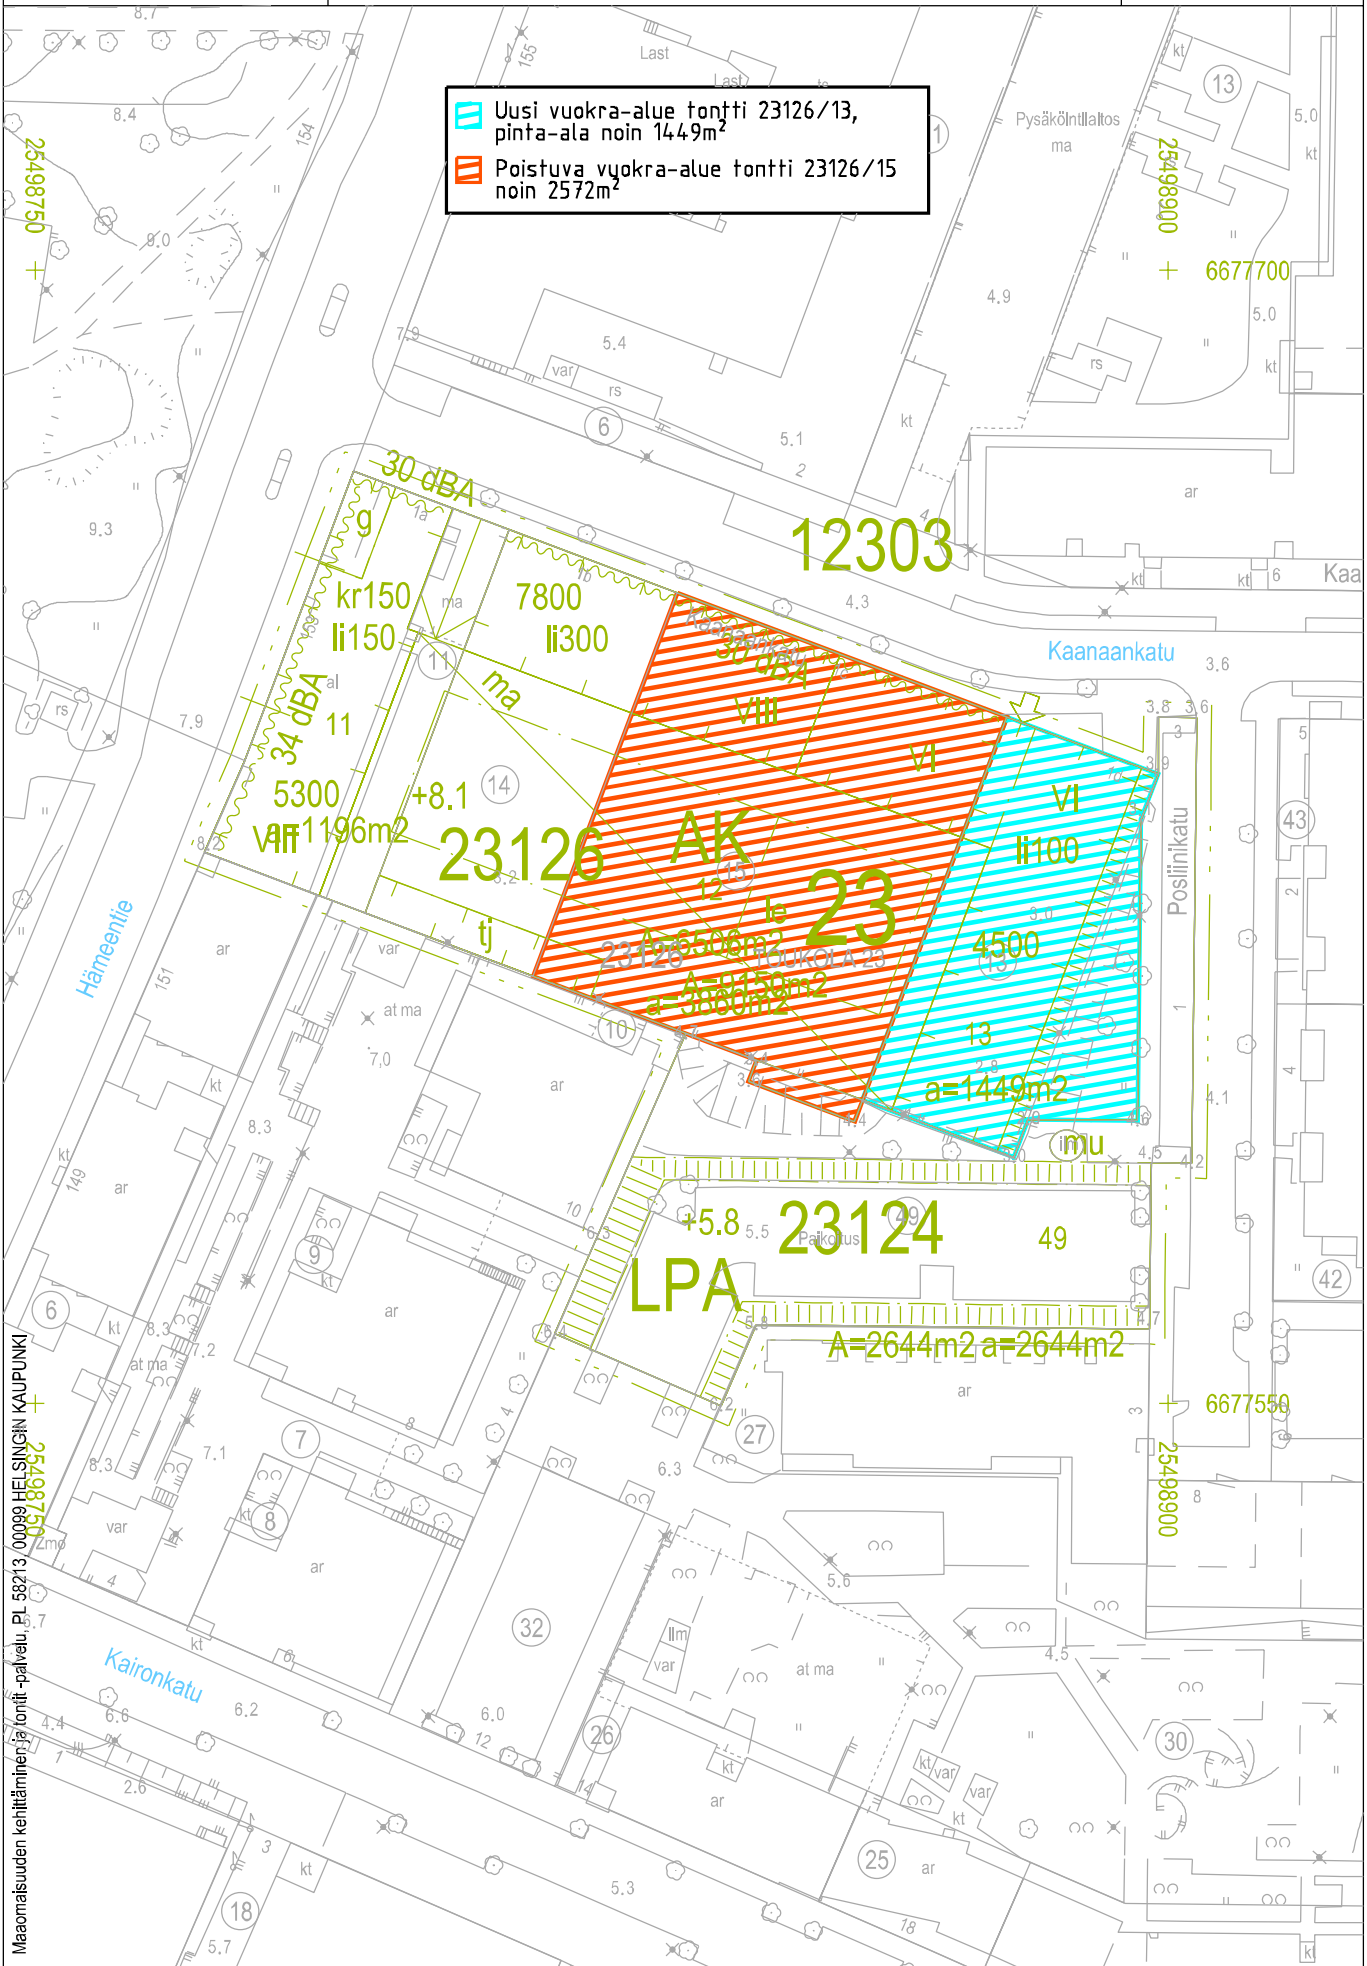

Maaomaisuuden kehittäminen ja tontti-palvelu, PL 582713 / 00098 HELSINGIN KAUPUNKI  
 25498750 / 66000 / 615825