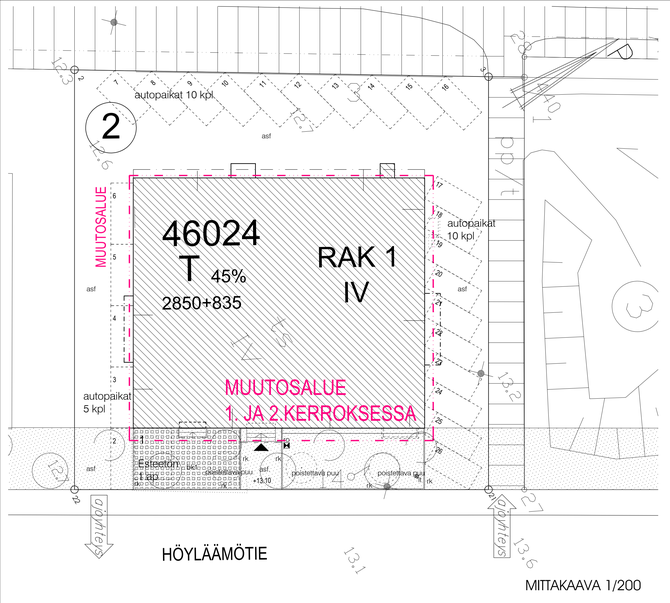

MITTAKAAVA 1/200

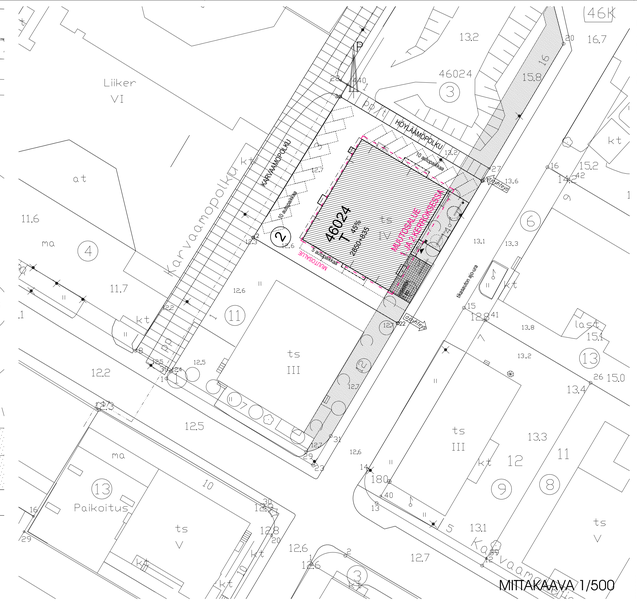
Liikennevalo
Liiker VI
Kanvaapantie
Kanvaapantie
HÖYLÄÄMÖTIE
46024
T 45%
2850+835
MUUTOSALUE
MUTOSALUE
1. JA 2. KERROKSESSA
Palkoitus
Palkoitus
Palkoitus