



Kartta vuokra-alueesta, linkkimasto (h=101 m),
laiterakennus n. 80 m² ja varavoimala n. 15 m²
sekä piha-alue n. 166 m², Laippapuisto

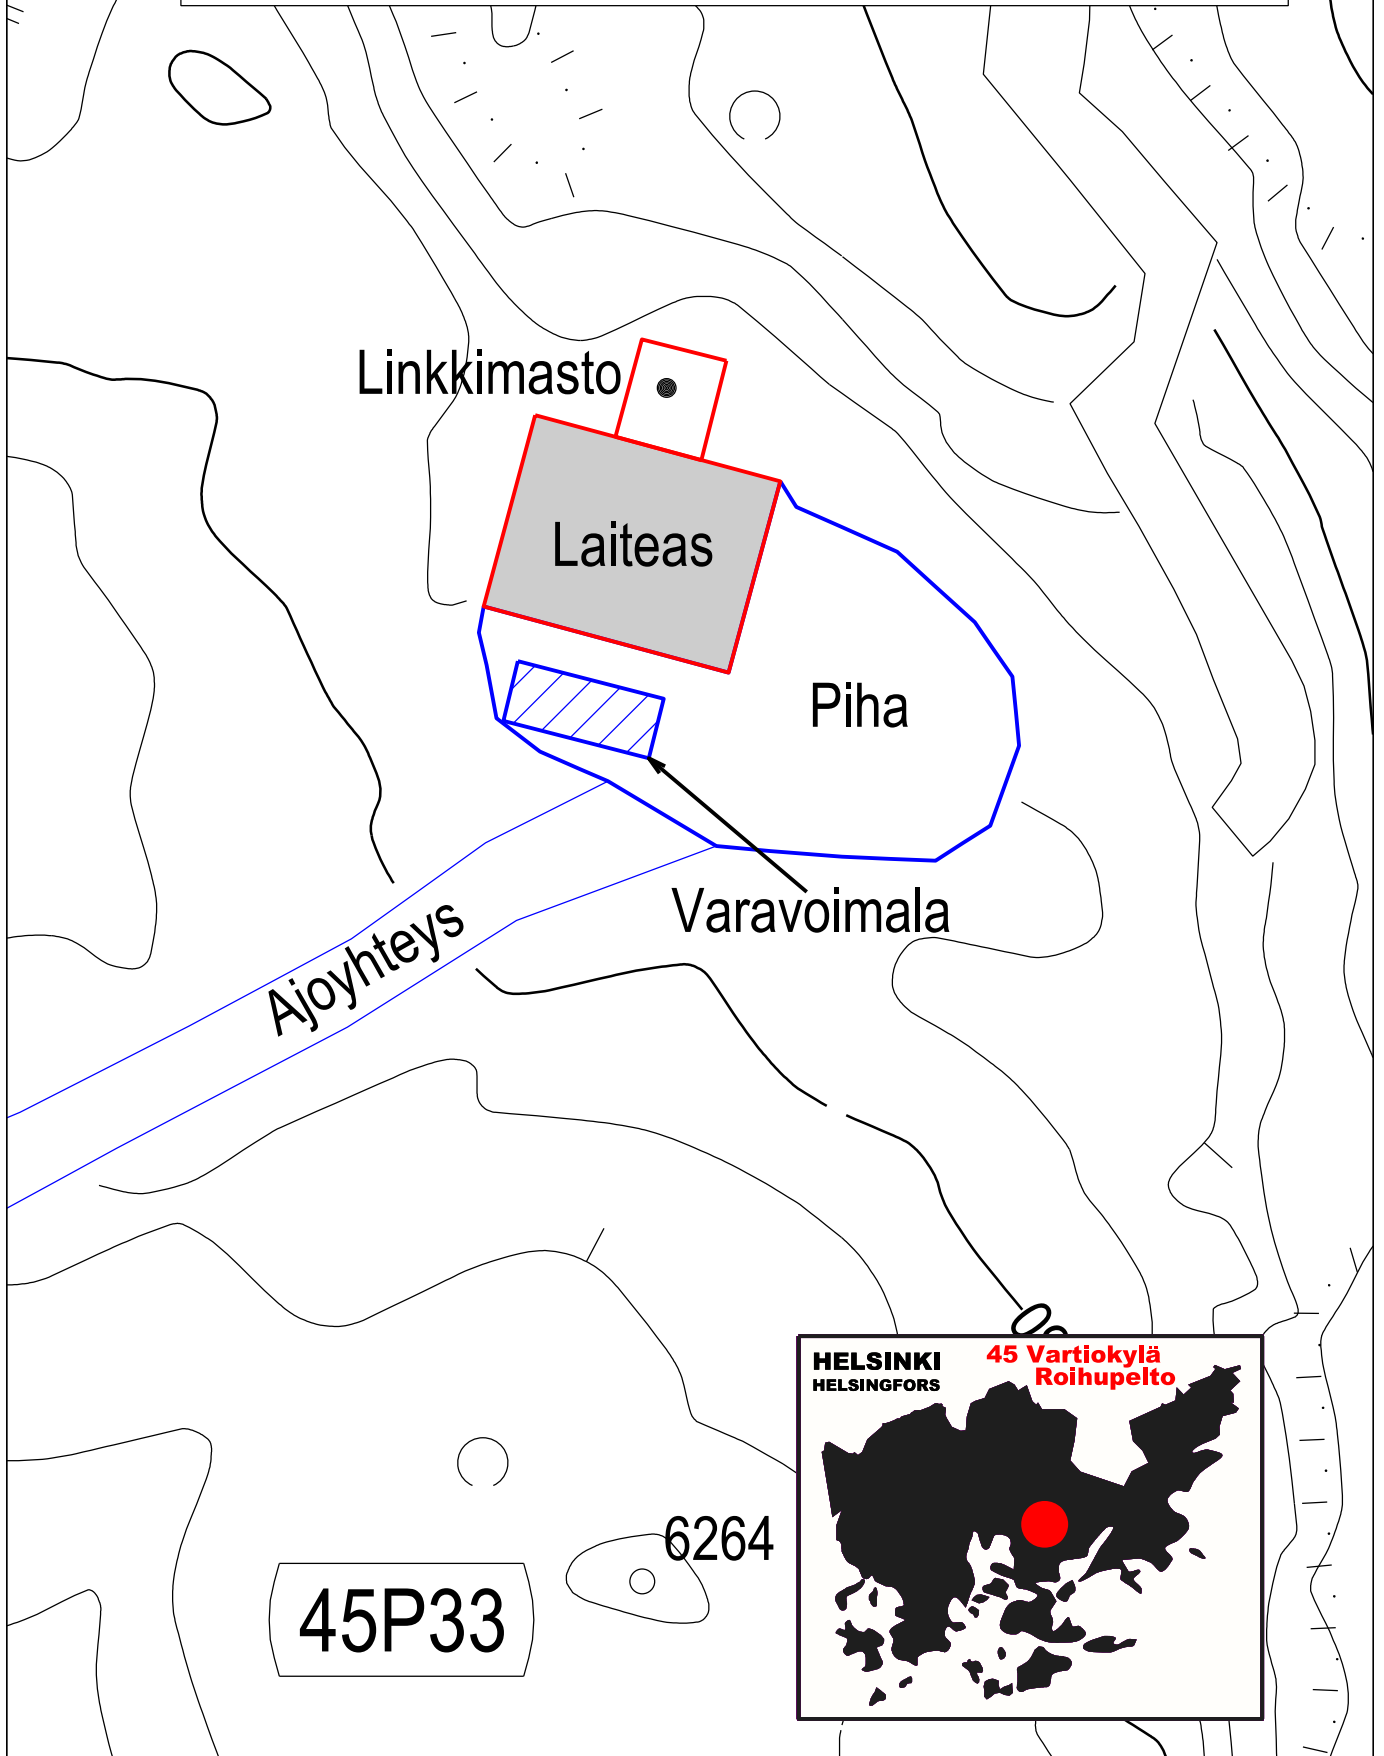

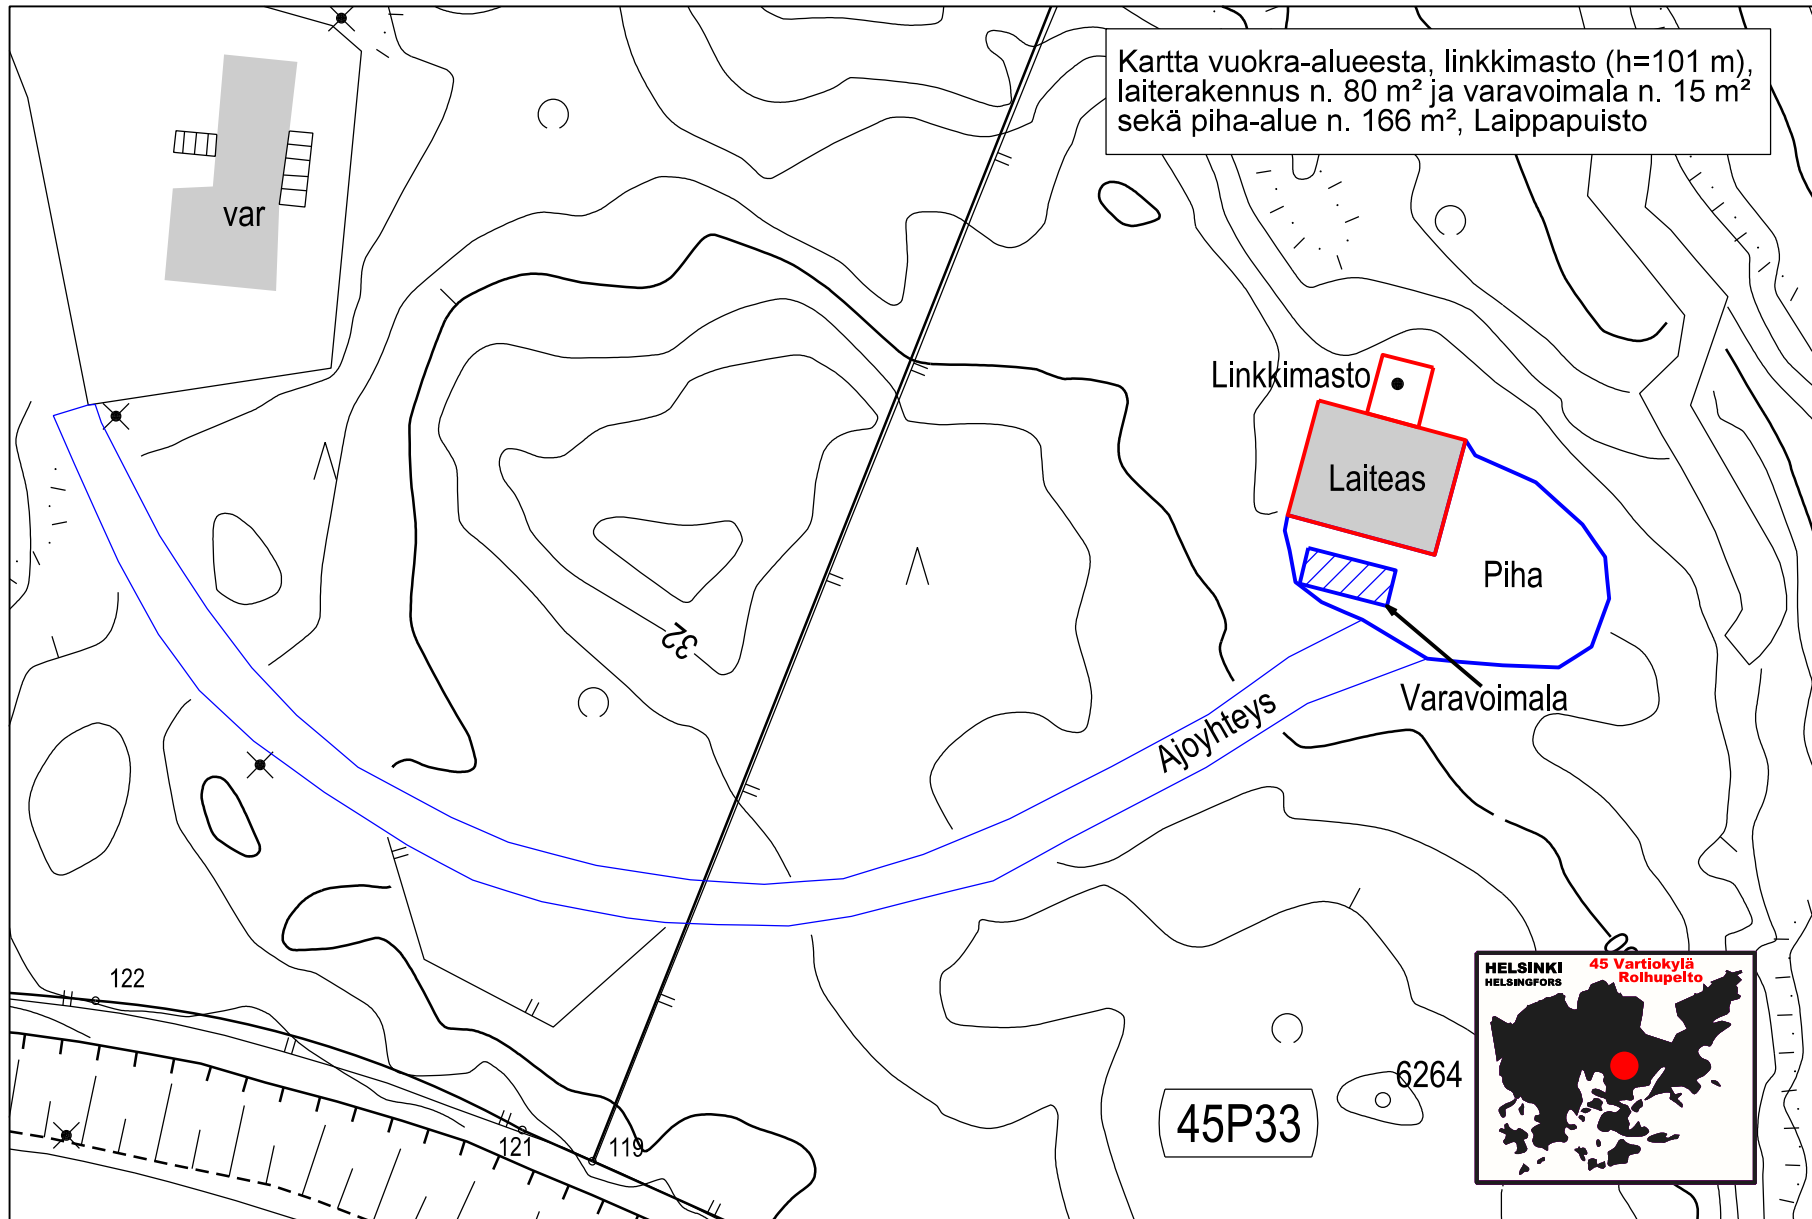

1:300, Laippapuisto, 22.3.2022 /TH