



POIKKILEIKKAUS C-C
1:100

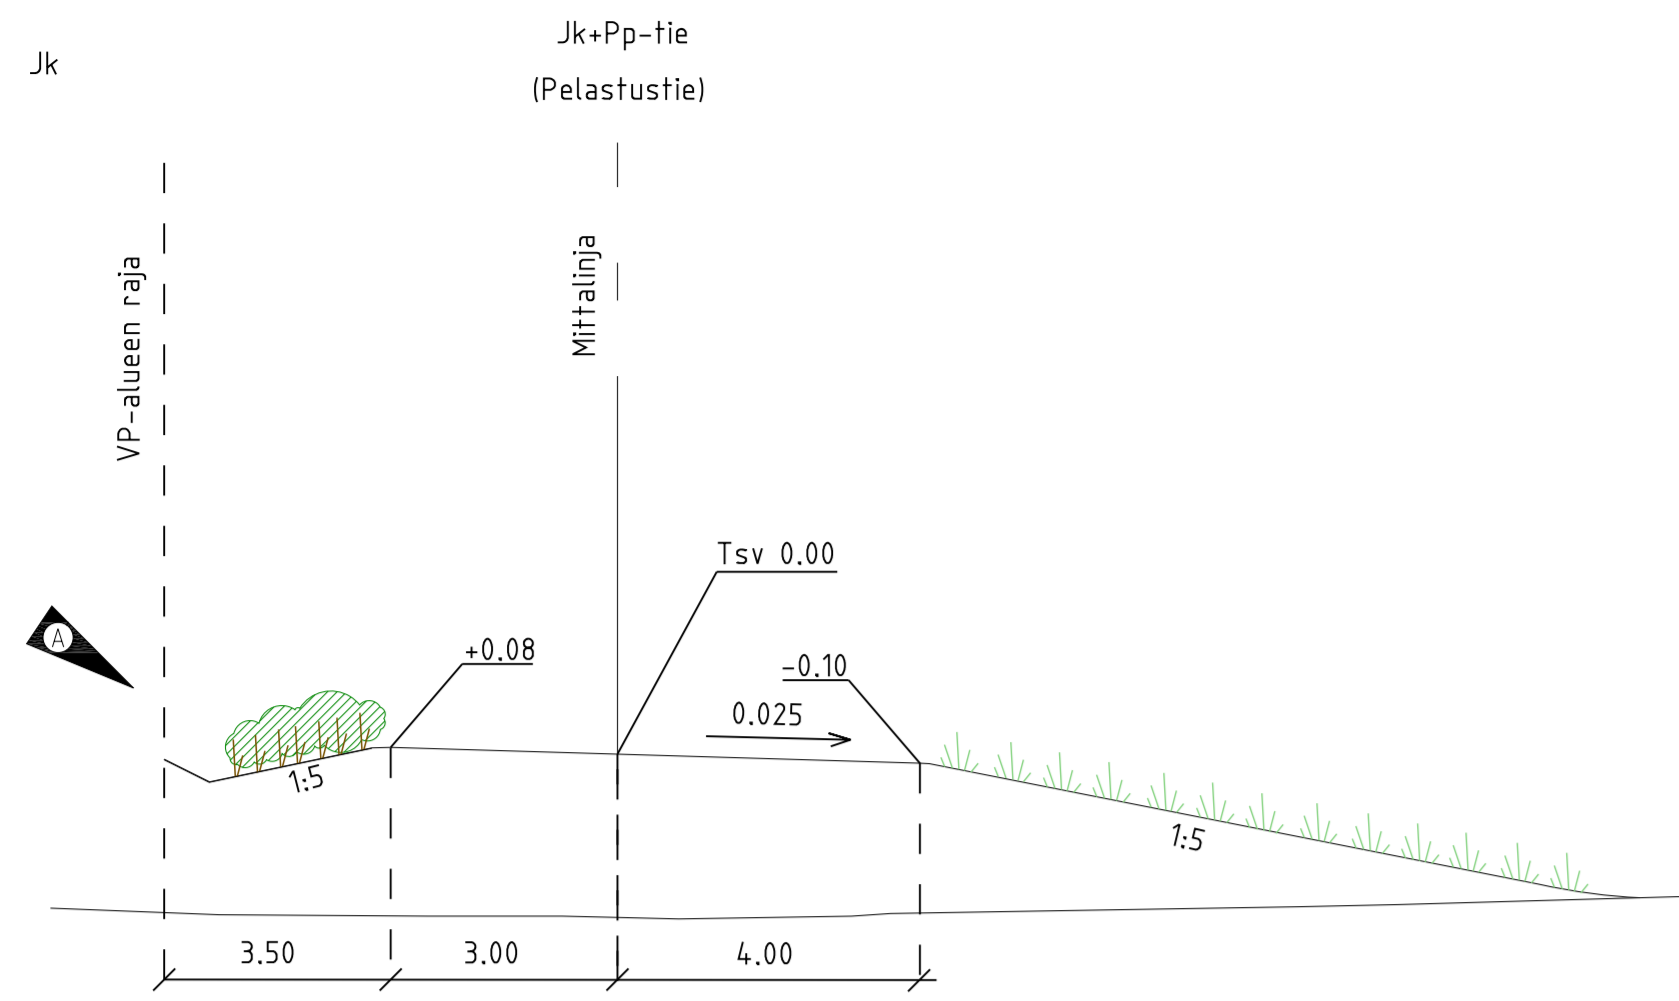

PIIRUSTUSMERKINNÄT

- Istutettava lehtipu
- Istutettava yksittäispensas
- Nykyinen lehtipu
- Poistettava puu
- Nurmi A2
- Nykyinen nurmi
- Lehtipensas, korkea
- Kivituluke
- Murske
- Noppakivi, sekavärinen
- Nupukivi, sekavärinen
- Nurmikivi
- Asfaltti, ajorata/jk-pp
- Hulevesipainanne
- Korkeusasema
- Reunatuki V220h, luonnonkivi, punertava
- Luiskattu reunatuki luonnonkivi, punertava
- Pylväsvälaisin

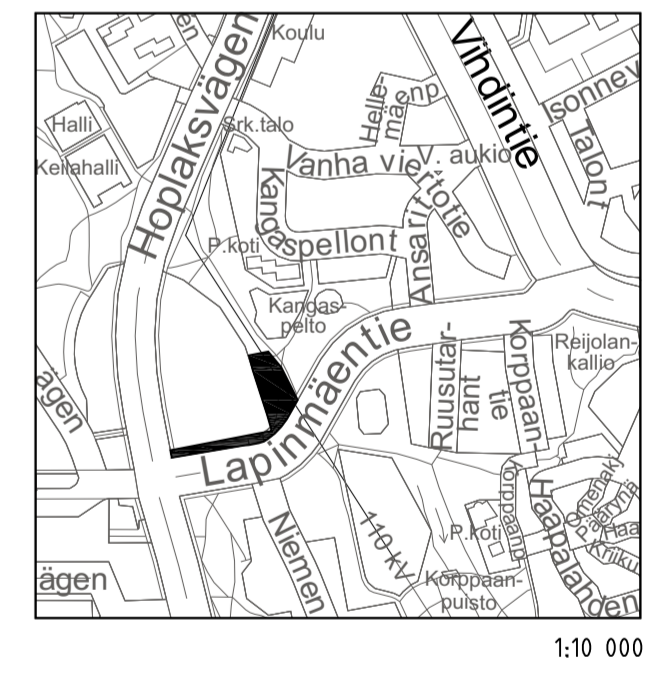

A Muutettu kalukortteja vastaamaan rakennuksen suunnitelma ja muutettu poikkileikkausta vastaamaan uusia kalukortteja		12.12.2018	T. Mäkelä	K. Hämäläinen
Helsinki Kaupunkiympäristön toimiala		www.hel.fi sähköposti: etunimi.sukunimi@hel.fi		
KANGASPELTO				
VP-alue				
Puistosuunnitelma				
RK	LETTY	31067-1 ja 31067-2	VI0 5969/1	KIS
1:200	KORVA			KYLK
1:100	KORVATTU			
	ASIAKKAARVA	12383 ja 9181	TASOKORDINAATTI:	HYV. 9.11.2018
	TEKIJÄ:	6560-1	ETRS-GK25	TARK. 9.11.2018
			KORKEUSJÄRJESTELMÄ:	PRJL 9.11.2018
			NZ000	TAUNO 9.11.2018
	Ramboll Finland Oy	PL 25, Siltasaari 6	02601 ESPOO	HYV. 9.11.2018
		puh. 020 755 611		LAAI. 9.11.2018

