



- MERKINNÄT:**
- Suunnittelualueen raja
 - Puistoalueen raja
 - Säilytettävä lehtimetsä
 - Säilytettävä puu
 - Poistettava puu
 - Istutettava lehtipuu
 - Istutettava yksittäinen korkea lehtipensas
 - Voimalinjajohto ja pyloni
 - Penkki ja roska-astia
 - Maakiviä ja lahoppua
 - Pitkospuita/istuskelutasoja/laituri
 - Korkeuskäyrä, nykyinen
 - Korkeuskäyrä, uusi
 - Niitettävä polku
 - Niitty
 - Kosteaa niitty/kosteikkokasvillisuus
 - Kenttäkivi, sitomaton, nykyinen
 - Nykyinen käytävä (asfaltti/kivituhka)
 - Käytävä, kivituhka, harmaa
 - Vesialue (uoma)
 - Luiska
 - Tulvatasanne, jolle vesi voi nousta vuosittain
 - Likimääräinen korkeusasema
 - Nykyinen valaisin
 - Kaide tai aita, nykyinen/uusi

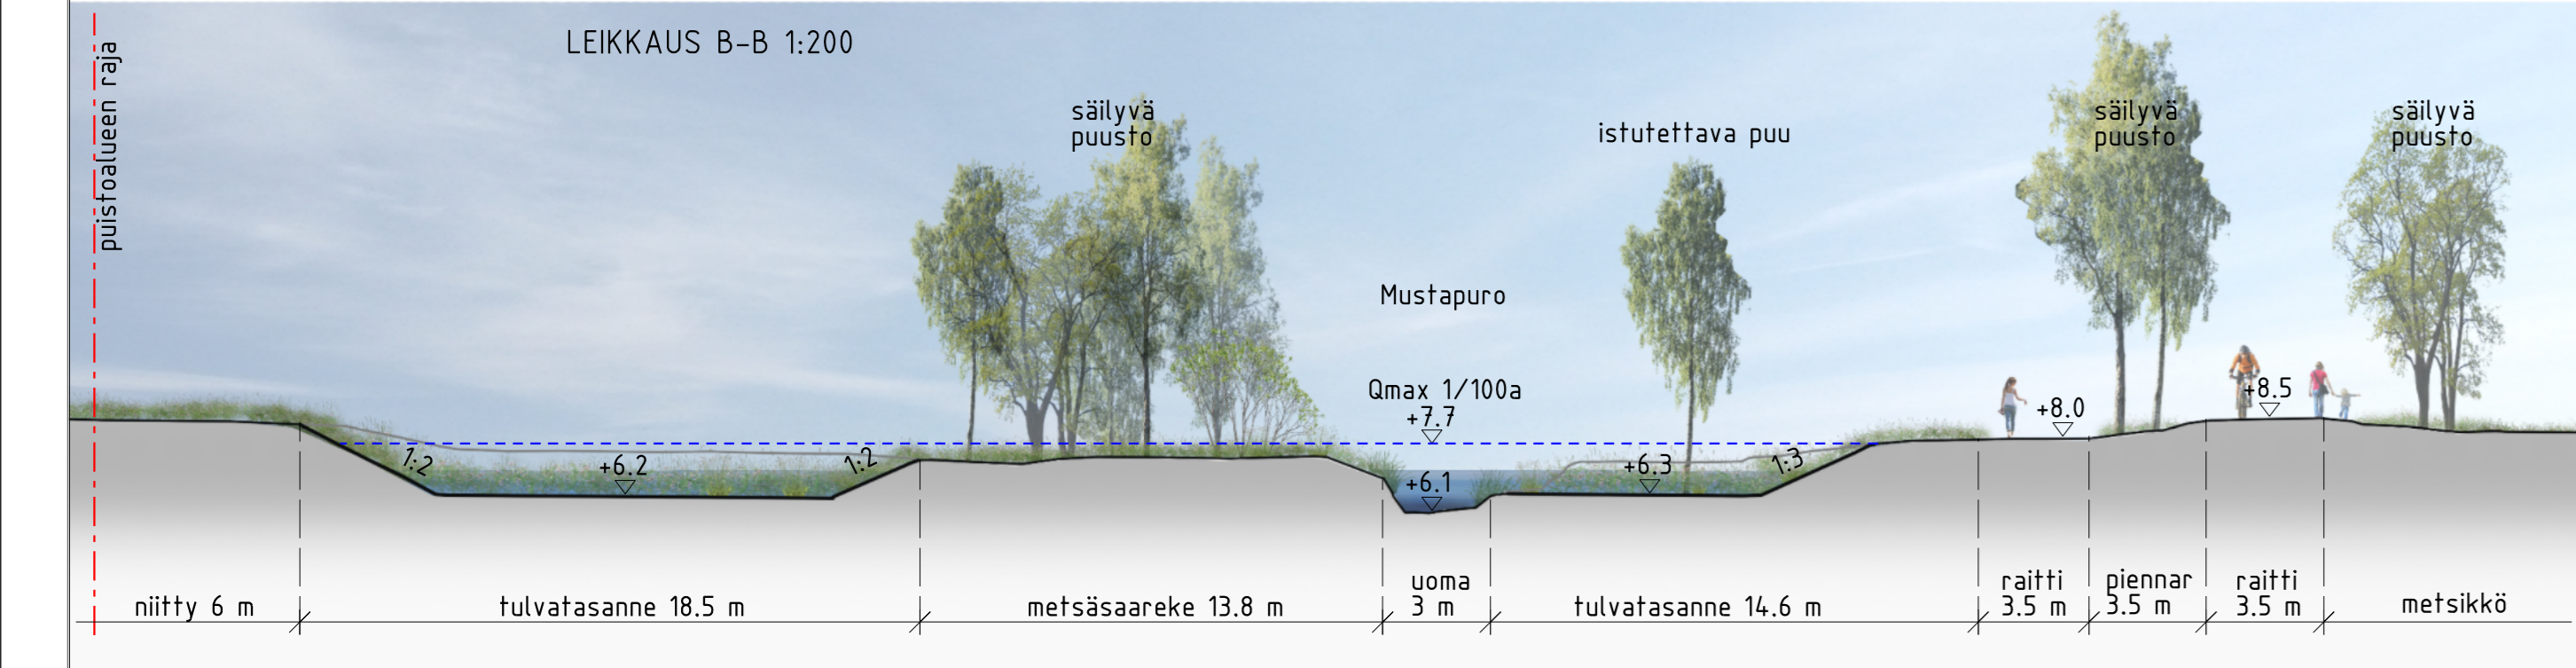

Helsinki Kaupunkiympäristön toimiala		www.hel.fi sähköposti: etunimi.sukunimi@hel.fi	
KAUP.O.SA, OSA-ALUE 45. Vartiokylä, 453. Puotinharju, 454. Myllypuro			
Mustapuron vesienhallinta, Myllypuron liikuntapuisto			
Puistosuunnitelma			
MK 1:500	LIITTYY KORVAA KORVATTU ASEMAKAAVA LIKENNES.	NRO vio 6193/1 TASOKOORDINAATISTO: ETRS-GK25 KORKEUSJÄRJESTELMÄ: N2000	KHS YTLK HYV. 7.11.2021 TARK. 7.11.2021 PROJ. 7.11.2021 HYV. 15.10.2021 TARK. 15.10.2021 LAAT. 15.10.2021
J. Luomanen		K. Arrakoski	
A. Koskenniemi		V. Larjosto	
S. Mikkola			

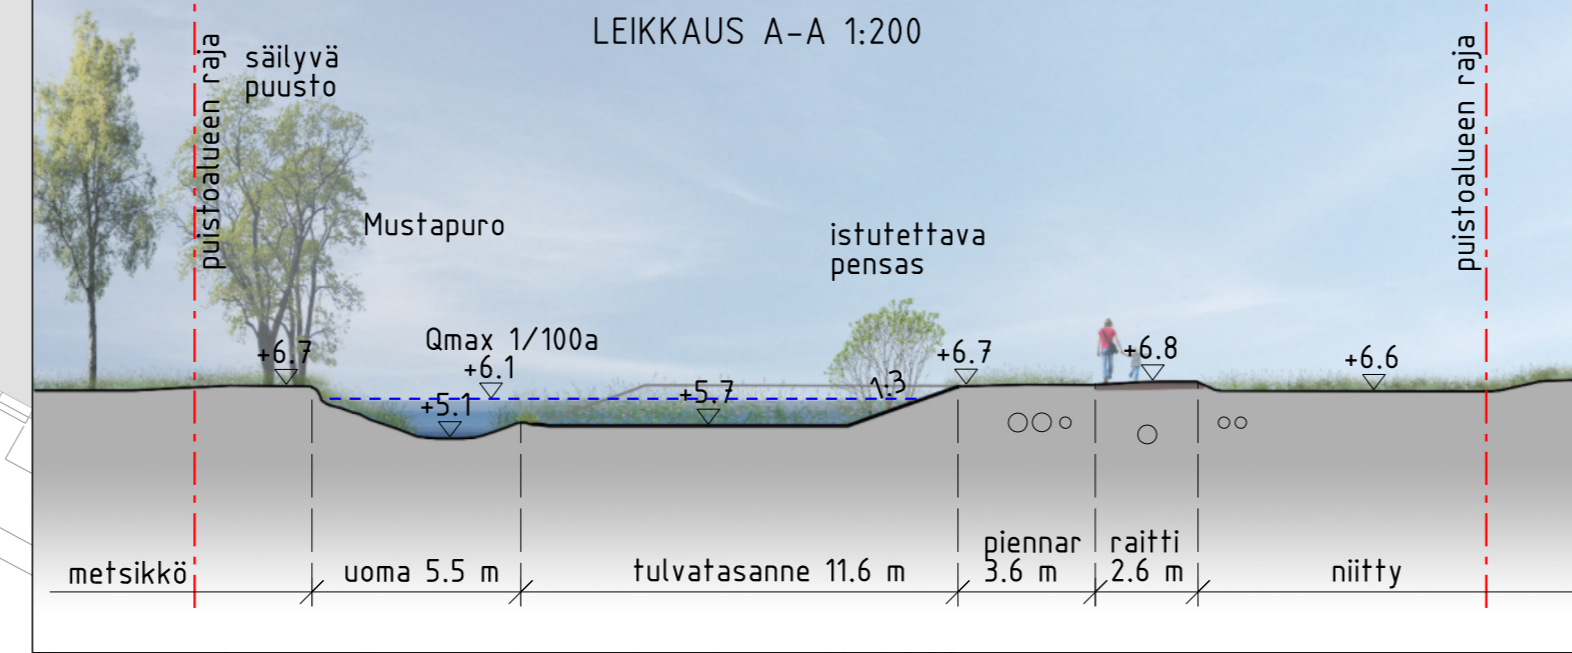

Linnuntie 6D 02600 Espoo 020 747 6000 www.sitowise.com