


4.7.2023 11.16.03

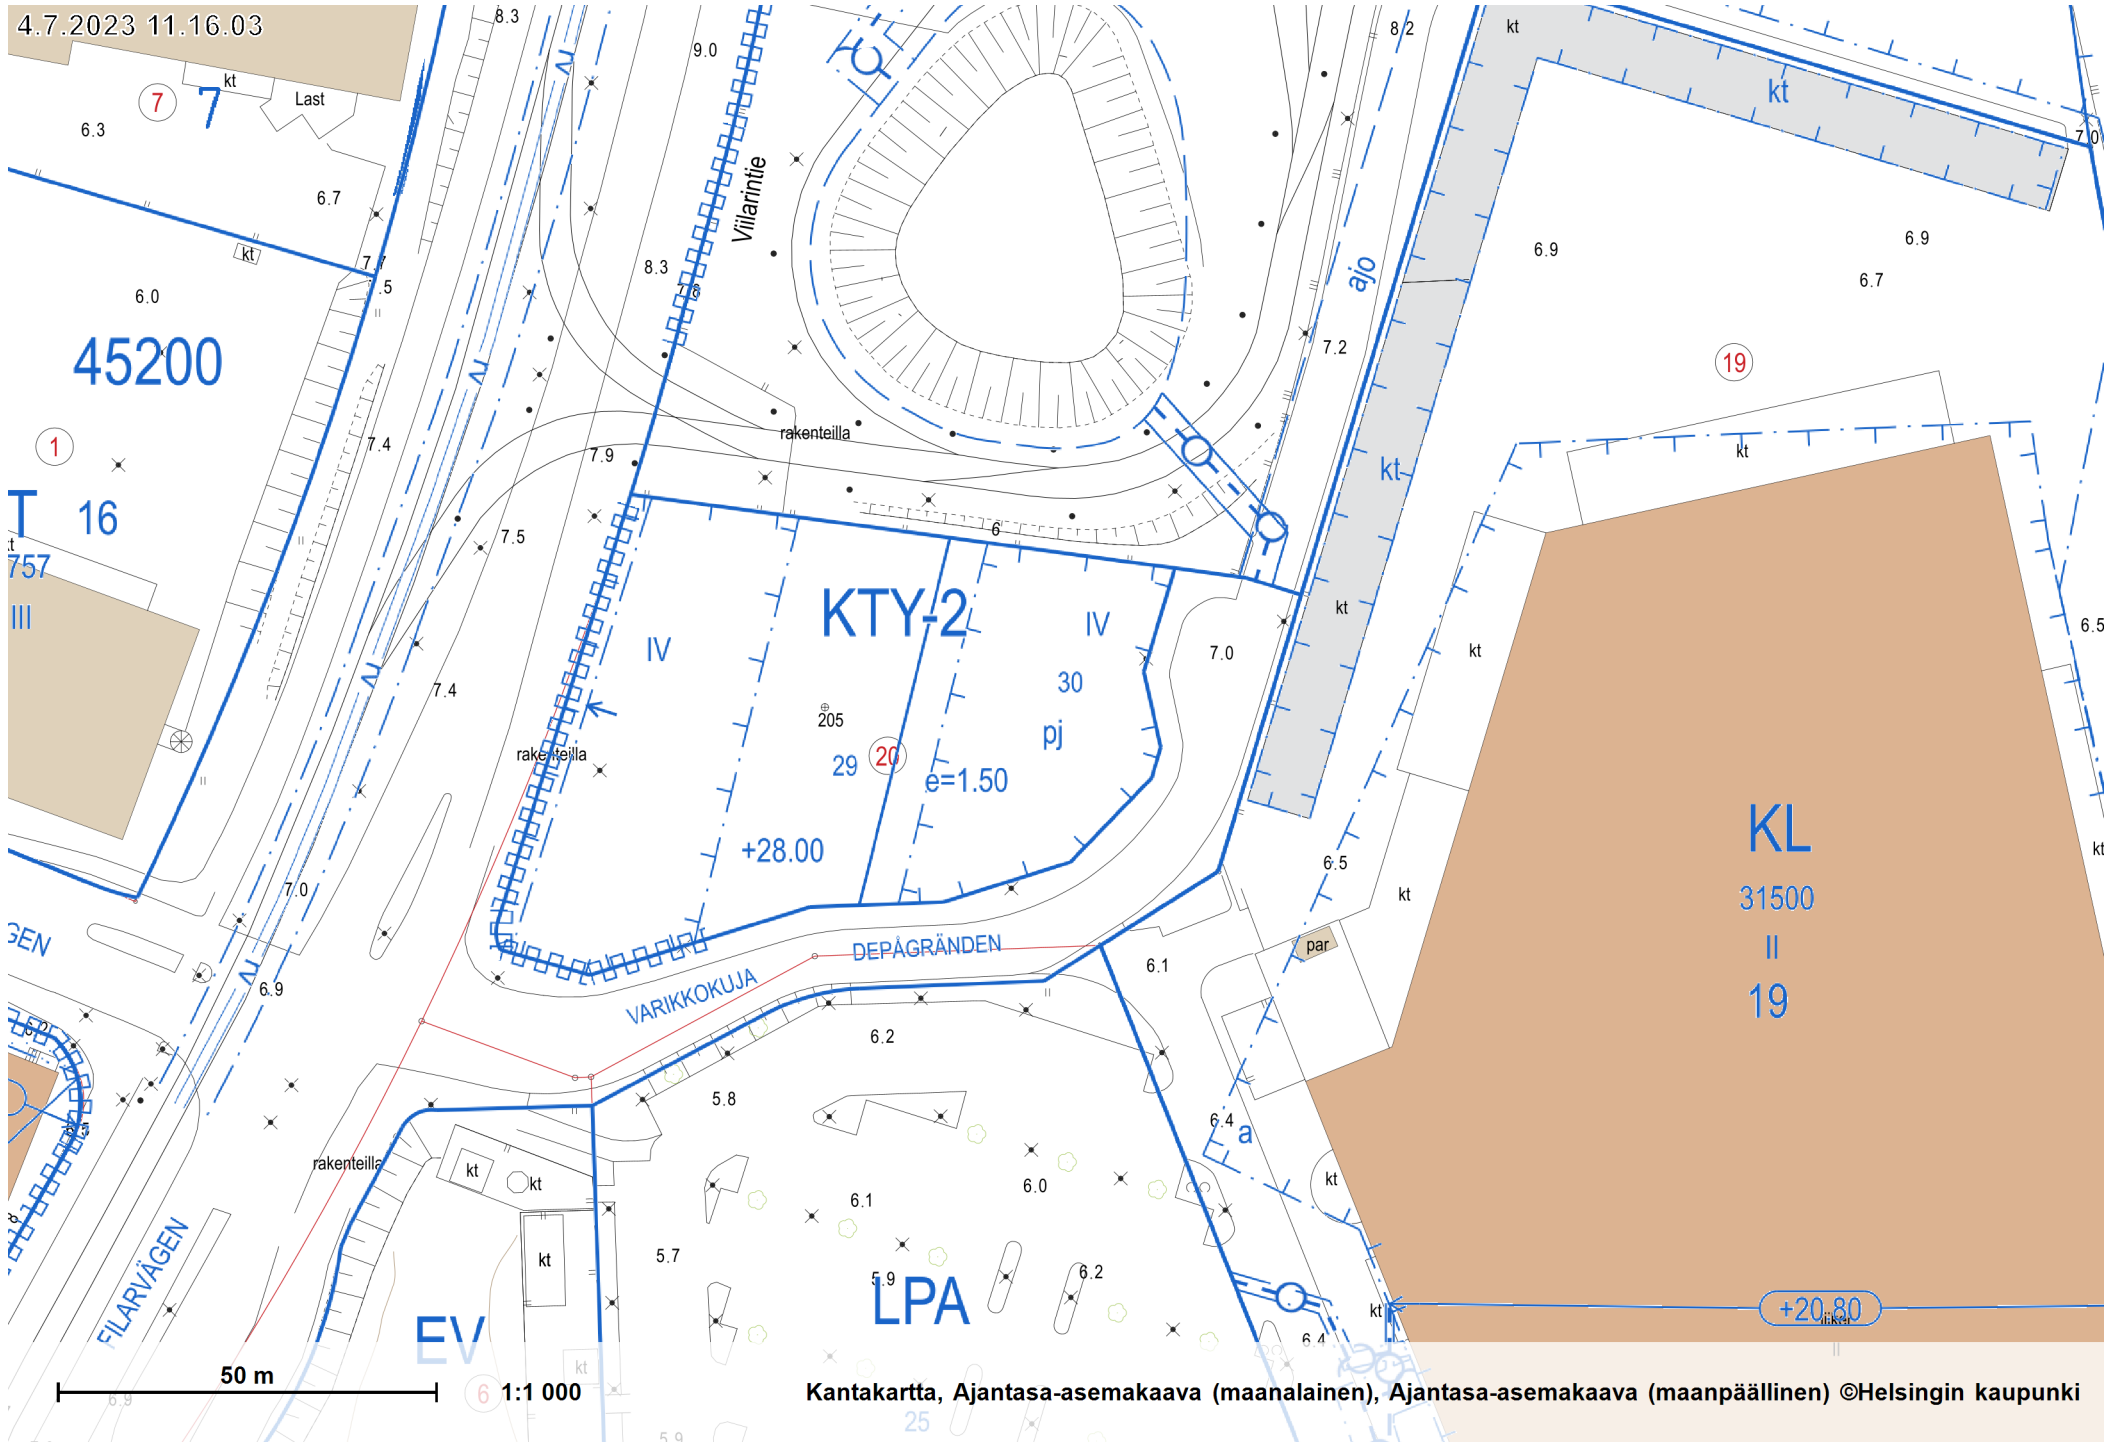

45200

1
T 16
757
III

KTY-2

VARIKKOKUJA

DEPÄGRÄNDEN

KL
31500
II
19

EV

LPA

+20.80

50 m
6 1:1 000

Kantakartta, Ajantasa-asemakaava (maanalainen), Ajantasa-asemakaava (maanpäällinen) ©Helsingin kaupunki