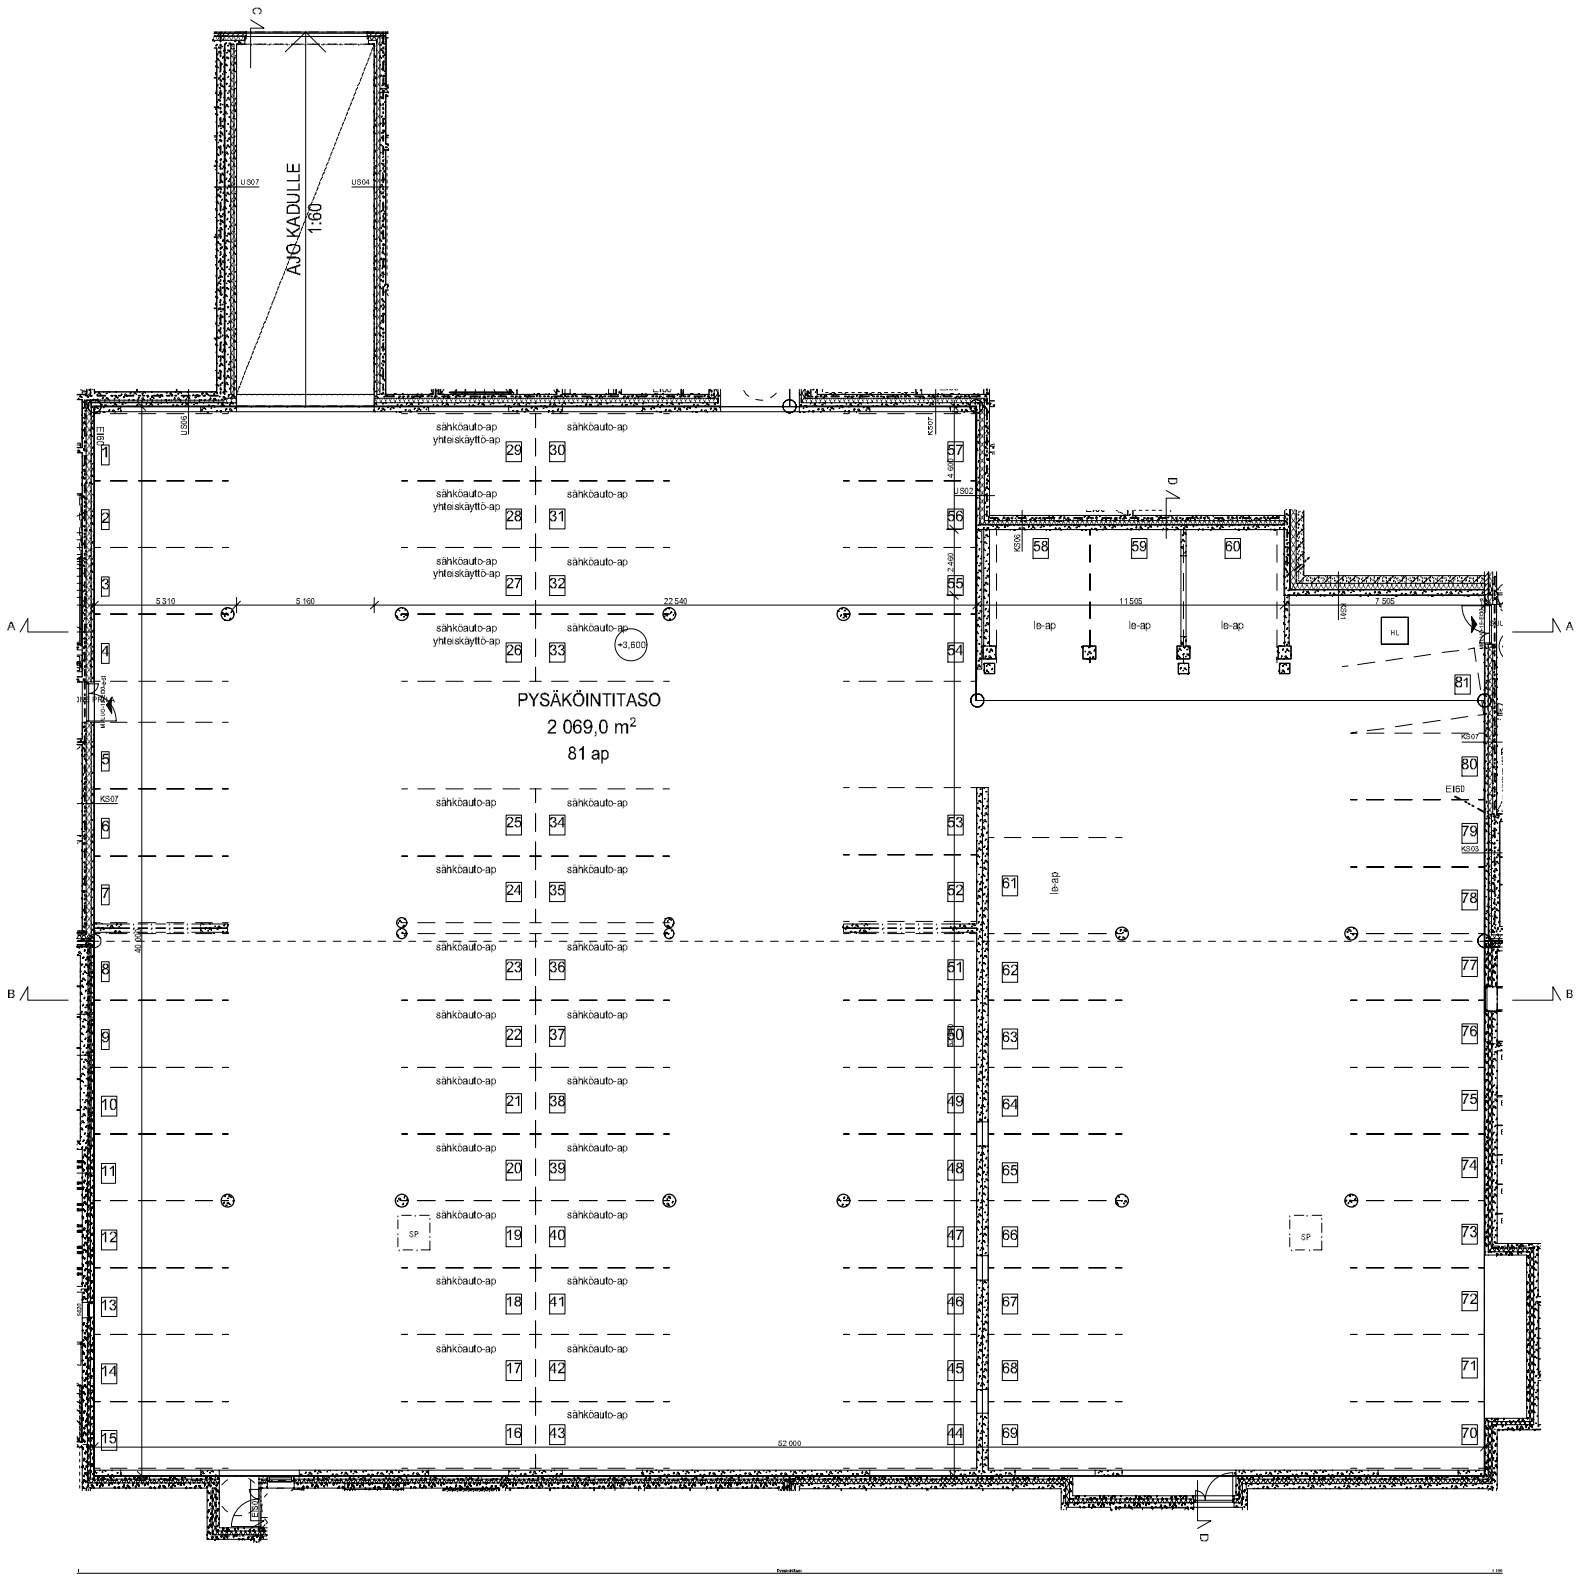

Kaupunginosa/kylä 10	Kortteli/tila 10637	Tontti/Rn:o 5	Viranomaisten arkistoitimerkintöjä varten
Rakennustoimenpide Uudisrakennus			Piirustuslaji Pääpiirustus
Rakennuskohteen nimi ja osoite Pysäköintilaitos Sompasaari 10637/5 Kaljaasi Fortunan katu 1 00540 Helsinki			Piirustuksen sisältö Pohjapiirustus pysäköintitaso
Suunnittelutoimiston tiedot Arkkitehtitoimisto Tiuri & Lommi Oy Lavavirvaratajankatu 5 00140 Helsinki		p. (09) 621 4090 s. etunimi.sukunimi@tiuriLommi.com	
Piirtäjä MP	Suunnittelija Jukka Lommi	Työnumero 134	Korkojärjestelmä N2000
Päiväys 28.06.2019	Vastuullinen suunnittelija Jukka Lommi	arkkitehti SAFA	Suunnitteluala ja piirustusnumero ARK 134B-102

Jukka. nro

Mittakaavat
1:100

Muutos