




- PIIRUSTUSMERKINNÄT**
- Ajorata/jalkakäytävä, asfalttia
 - Betonikivi, musta (bussipysäkki)
 - Betonikivi, valkoinen (bussipysäkin huomioraita)
 - Nupukivi, harmaa
 - Nupukivi, vaalea
 - Noppakivi, harmaa
 - Lehtipensas, matala
 - Havupensas, matala
 - Istutettava lehtipuu, 15 kpl
 - Istutettava havupuu, 5 kpl
 - Kadun likimääräinen korkeusasema
 - Reunatuki, luonnonkivi, punainen
 - Madallettu reunatuki, luonnonkivi, punainen
 - Luiskattu reunatuki, luonnonkivi, punainen
 - Reunatuki, upotettu, luonnonkivi, punainen
 - 3:n kiven harmaa nopparaita
 - Meluseinä
 - Valaisinpylväs
 - Yhdistelmäkaide
 - Kororusvieste
 - Portaali
 - Opastetaulu
- Katu kuivatetaan katukohtaisella hulevesiviemäröinnillä.

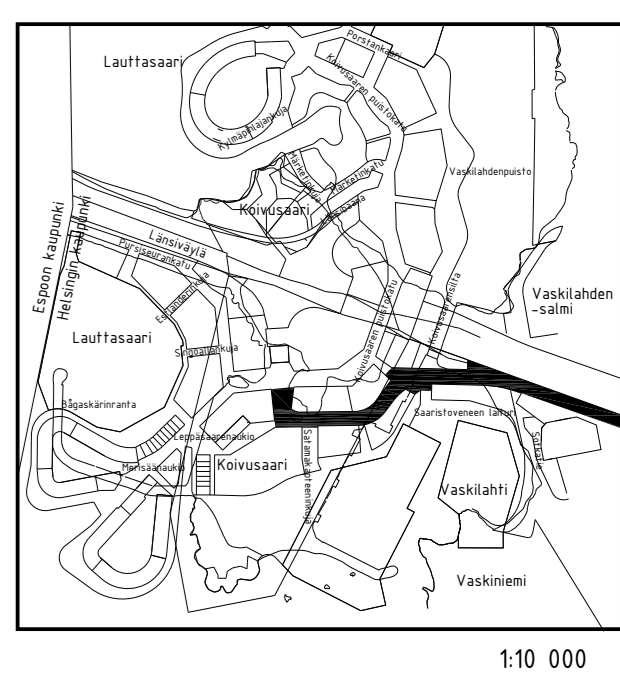

1:10 000

31166 AL

Jalkakäytävä	3.00
Pyöräkaista	1.75
Ajorata	7.00
Pyöräkaista	1.75
Erotuskaista	2.00
Jalkakäytävä	3.00

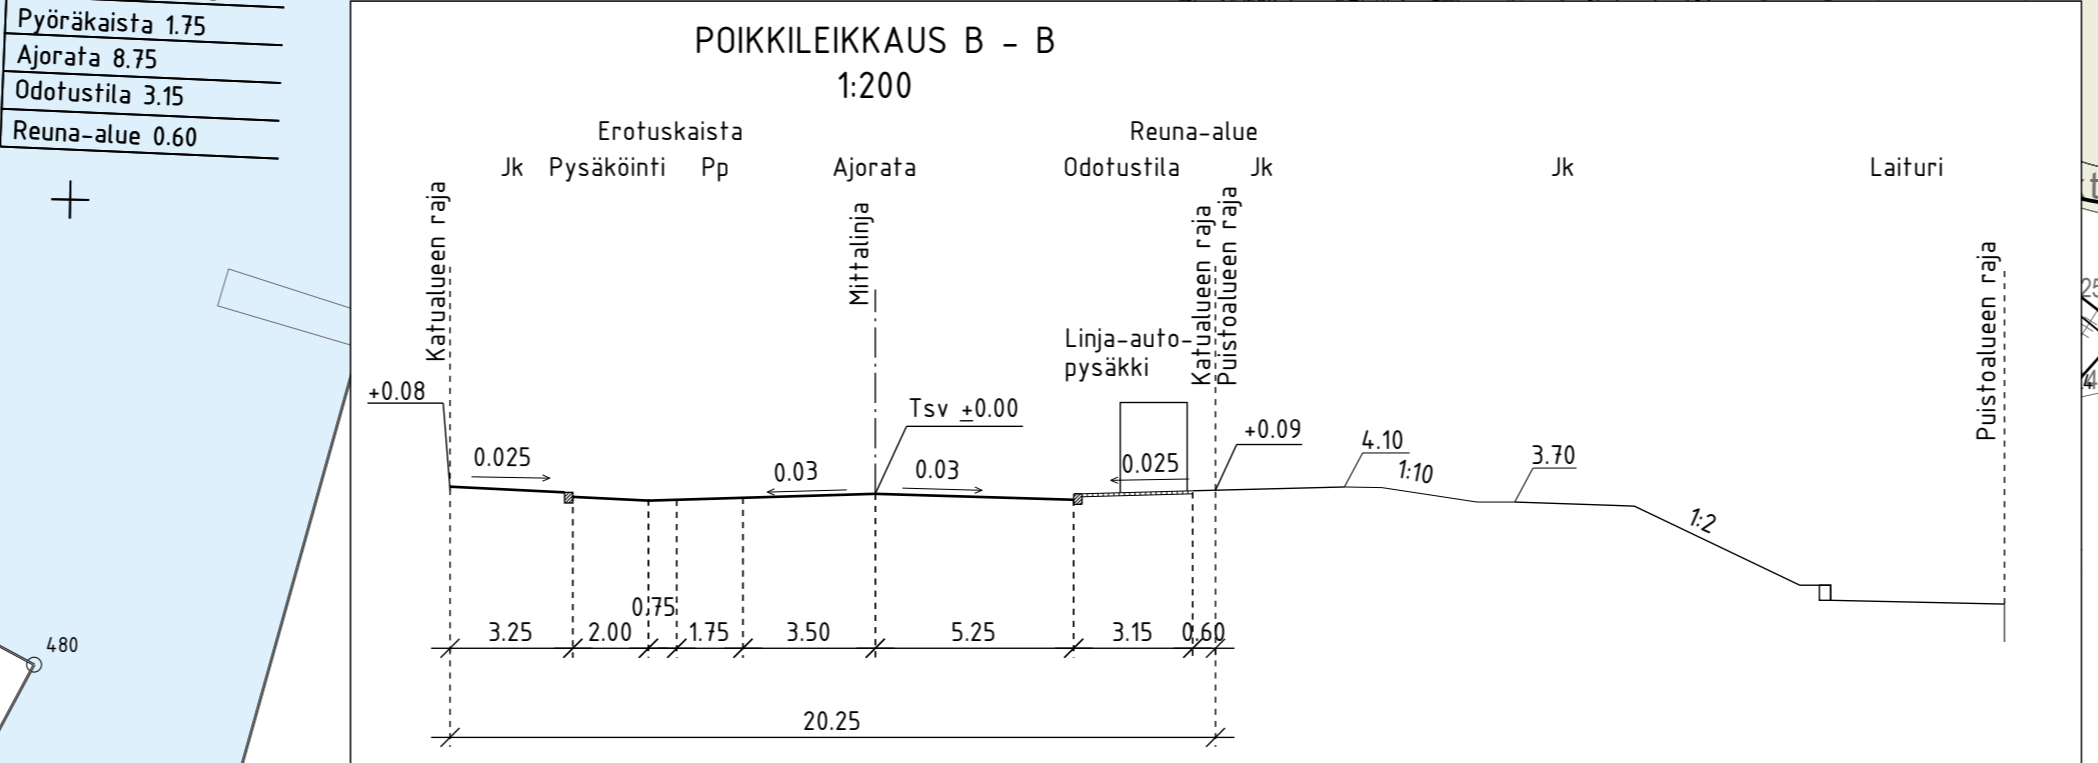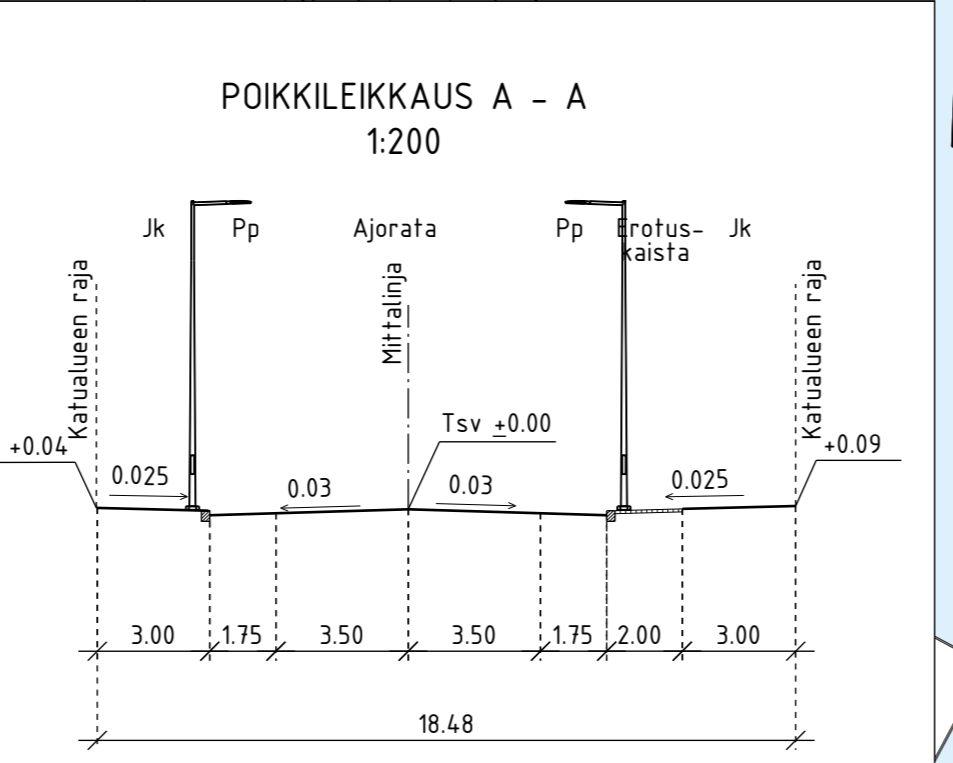

Helsinki Kaupunkiympäristön toimiala		www.hel.fi	
KAUPUNSIUNNITELMA		sähköposti: etunimi.sukunimi@hel.fi	
31. Lauttasaari, 313 Myllykallio, 314 Koivusaari			
VASKILAHDENKATU välillä Koivusaaren puistikatu - Telkkäkujan alikulkukäytävä			
Katusuunnitelma			
MK	LIITTYÄ	NRD	KHS
1:500	KORVAA	32021/1	KYLK
1:200	KORVATTU	TASAKOORDINAATIO: ETRS-GK25	HYV. 24.9.2024 R. Putkonen
	ASEMAKAAVA 12587	KORKEUSJÄRJESTELMÄ: N2000	TARK. 24.9.2024 I. Rantanan
	LIIKENNES. 7054		PROJ. 24.9.2024 J. Tarkkala
			HYV. 30.5.2024 R. Tuominen
			TARK. 30.5.2024 J. Väätäinen, E. Vilkki
			LAAT. 30.5.2024 K. Vähäkuopus, S. Mikkola
SITOWISE		Sitowise Oy 020 747 6000 www.sitowise.com	