



MERKINNÄT:

MERKINNÄT:

- Suunnittelualueen raja
- Puistoalueen raja
- Istutettava lehtipu / kukkiva hedelmäpuu
- Istutettava havupuu
- Istutettava yksittäispensas
- Säilytettävä nykyinen lehti- / havupuu
- Poistettava nykyinen puu
- Nykyinen suuruhoonittu B3
- Uusi niitty B3
- Kylvettävä kukkanittu B3
- Niityksi B3 kehitettävä nykyinen nurmikko
- Hulevesikosteikko
- Nurmikko A3
- Nykyinen nurmikko A3
- Pensasistutus
- Säilytettävä/uusi kivituikka
- Tassunalustaseos (luonnonsora 60%, puunkuori 40%)
- Kiviheitoke (pato)
- Kenttäkiveys
- Huoltotien kantavien kerroksen raja
- Luonnonkivi
- Penkki
- Syväkeräyssäiliö
- Roska-astia
- Muotoiltu puun runko (puistosta kaadetuista puista)
- Heikotushleikka-astia
- Siivousvälineeteline
- Ilmoitustaulu
- 1: Metallilanka-aita, korkeus 2m
- 2: Metallilanka-aita 1,6m
- 3: Istutuksen suoja-aita, metallilanka h=50cm
- Kaikki aidat: väri tummanharmaa
- Uusi puistovalaisin, 5m
- Valaistussuunnitelman mukaan
- Huoltoportti, leveys 3,5m, väri tummanharmaa
- Käyntiportit, leveys 1m, väri tummanharmaa
- Luiska
- Likimääräinen korkeusasema
- Hulevesirumpu ja kaivo uusi
- Hulevesirumpu vanha
- Kosteikon/ojan virtausuunta
- Pintavesien valutasuunta

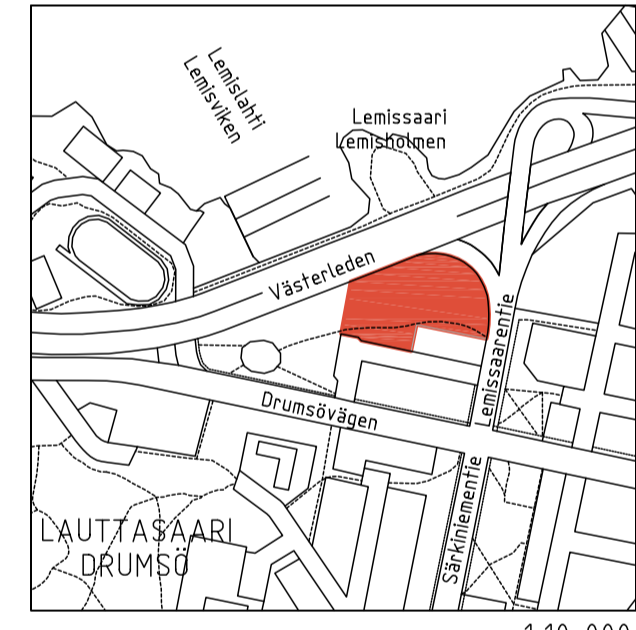

Leikkaus A-A 1:200

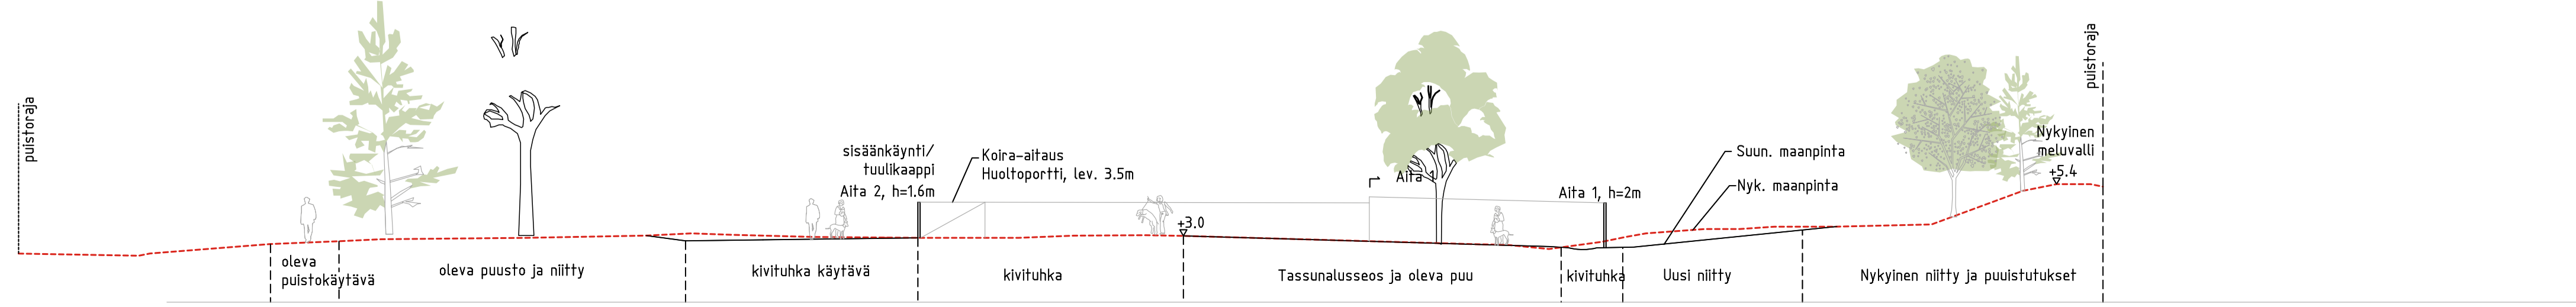

Helsinki Kaupunkiympäristön toimiala		www.hel.fi	
KAUP. OSA, OSA-ALUE		sähköposti: camilla.lindroth-vanhala@hel.fi	
31. Lauttasaari, 313. Myllykallio			
RUUKINLAHDENPUISTON ITÄOSA			
Lemissaarentie			
Puistosuunnitelma			
MK	LITTYTY	NRO	KHS
1:500	KORVAA	Vio 6169/1	KYLK
	KORVATTU	TASOKOORDINAATISTO:	HYV.
	ASEMAKAAVA	ETRS-GK25	10.2.2021
	LIKENNES.	KORKEUSJÄRJESTELMÄ:	TARK.
		N2000	10.2.2021
			PROJ.
			20.1.2021
			TARK.
			20.1.2021
			LAAT.
			20.1.2021



WSP Finland Oy
Heikkiläntie 7
00210 Helsinki
Puh: 0207 864 11

J. Luomanen
L. Yli-Jama
C. Lindroth-Vanhala
E. Regårdh
E. Regårdh
J. Usvajärvi, H. Kivirinta