


A-A leikkaus 1:200

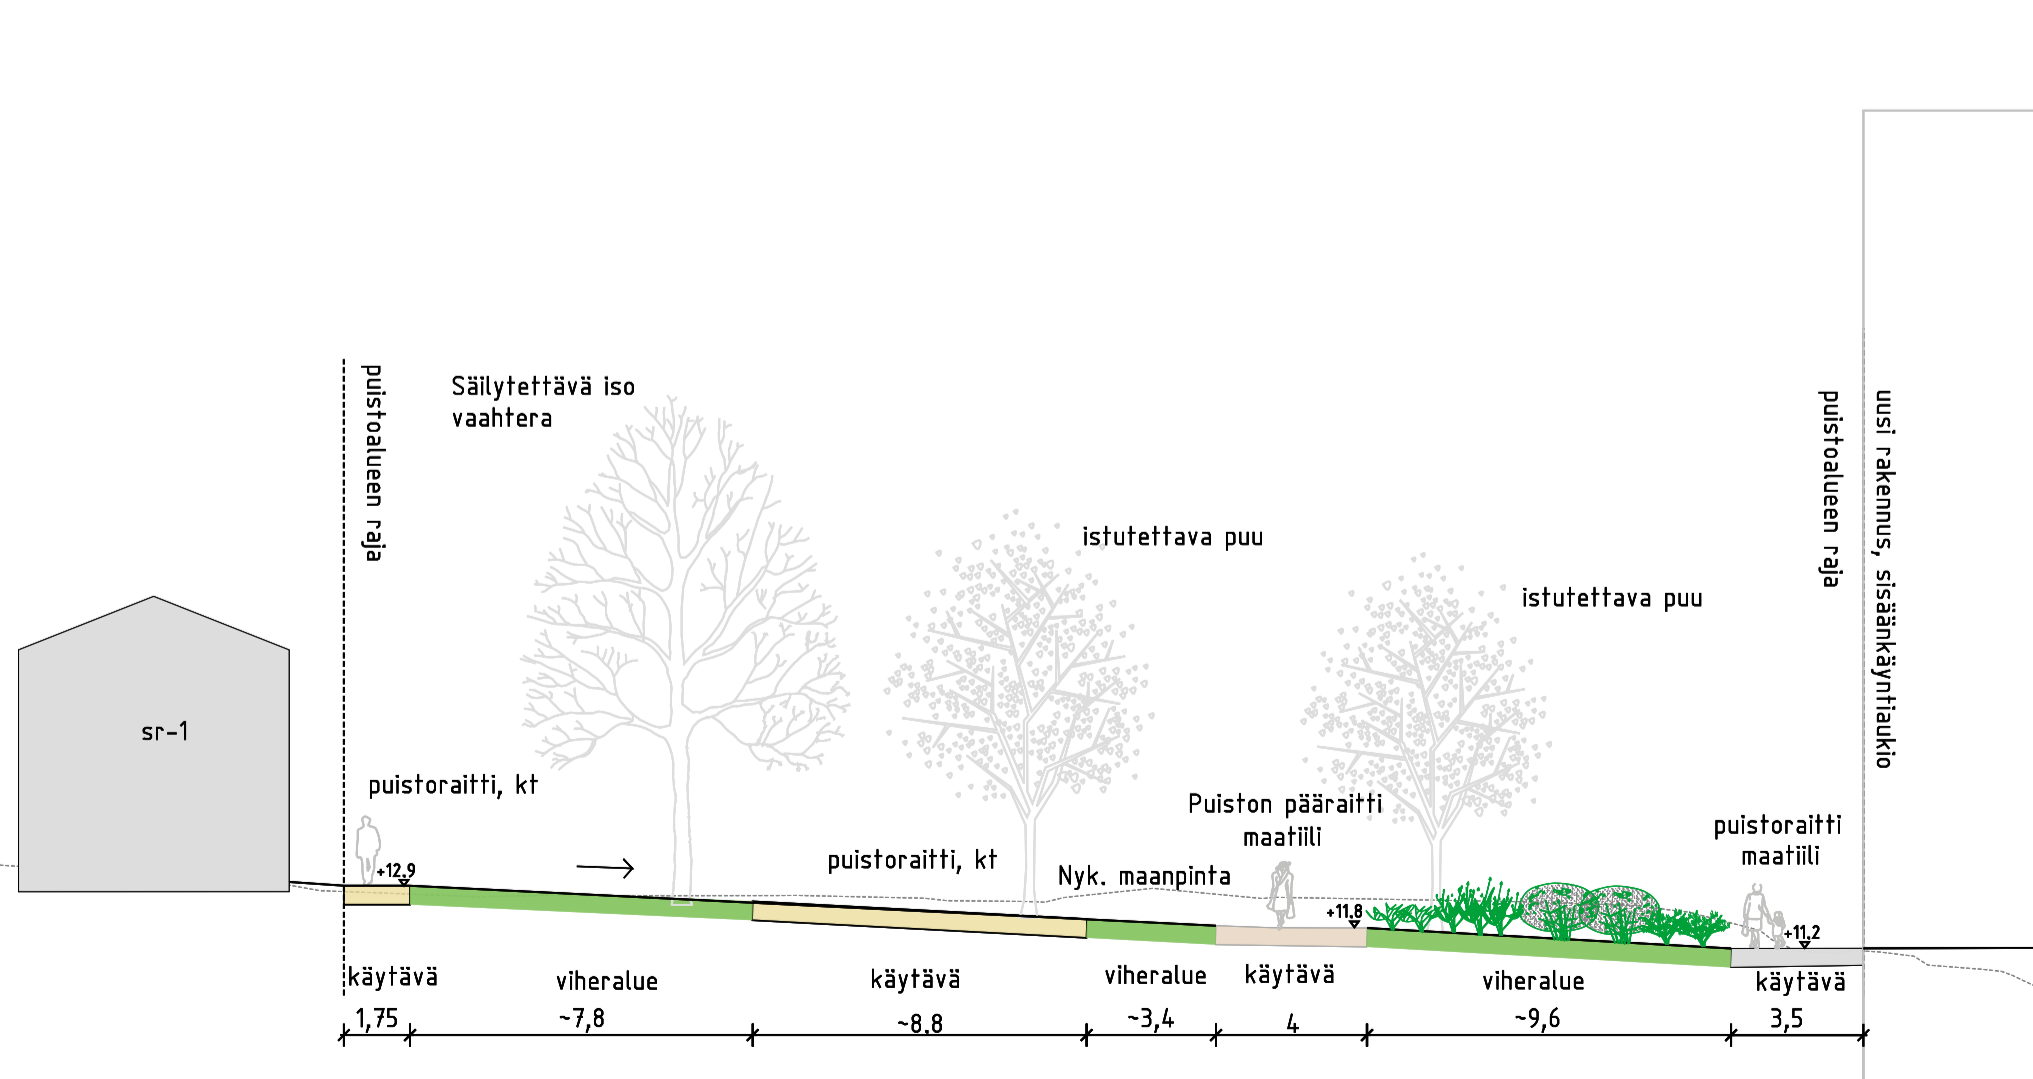

PIIRUSTUSMERKINNÄT

- Suunnittelualueen raja, esitetty 0,5 m rajasta
- Säilytettävä puu
- Istutettava iso-/pieni puu
- Istutettava köynnös
- Lehtipensas, matala
- Perenna
- Nurmi
- Maatilli, ruskeanharmaat sävyt
- Maatilli, harmaat sävyt
- Kivituikka, ruskea
- Portaat, luonnonkivi, ruskea
- Tukimuri, luonnonkivi, musta
- Epohkehtui (kuunakivi)/luonnonkivi/ruskeaa
- Käide h=12 m, tummanharmaa / Käsijohde Käide / Käsijohde
- Puupenkki
- Uusi hulevesikaivo
- Roska-astia
- Likimääräinen korkeusasema

Helsinki Kaupunkiympäristön toimiala		www.hel.fi	
KAUP. OSA, OSA-ALUE		sähköposti: etunimi.sukunimi@hel.fi	
04. Kamppi, 040. Kamppi			
MARIANPUISTO			
Puistosuunnitelma			
MK	LITTYY	NRO	KHS
1:200	KORVAA	vio 6130/1	KYLK
	KORVATTU	TASOKOORDINAATISTO:	HYV. 28.3.2023
	ASEMAKAAVA	ETRS-GK25	TARK. 28.3.2023
	LIKENNES.	KORKEUSJÄRJESTELMÄ:	PROJ. 28.3.2023
		N2000	LAAT. 27.3.2023
WSP Finland Oy Pasilan asema-aukio 1, 13. krs 00520 Helsinki Puh: 0207 864 11		Jussi Luomanen Katriina Arrakoski Petra Rantala K. Mäntyoja K. Mäntyoja O. Hakala	