

Helsinki

Sisältö:

20 Länsisatama, Jätkäsaari  
Hyväntoivonpuiston puistoalueen käyttö  
Tontin 20834/4 pelastustienä


11.1.2022 / 6000\_pelastus.3d

20834/4

Tontti

Mittakaava:

1:1000

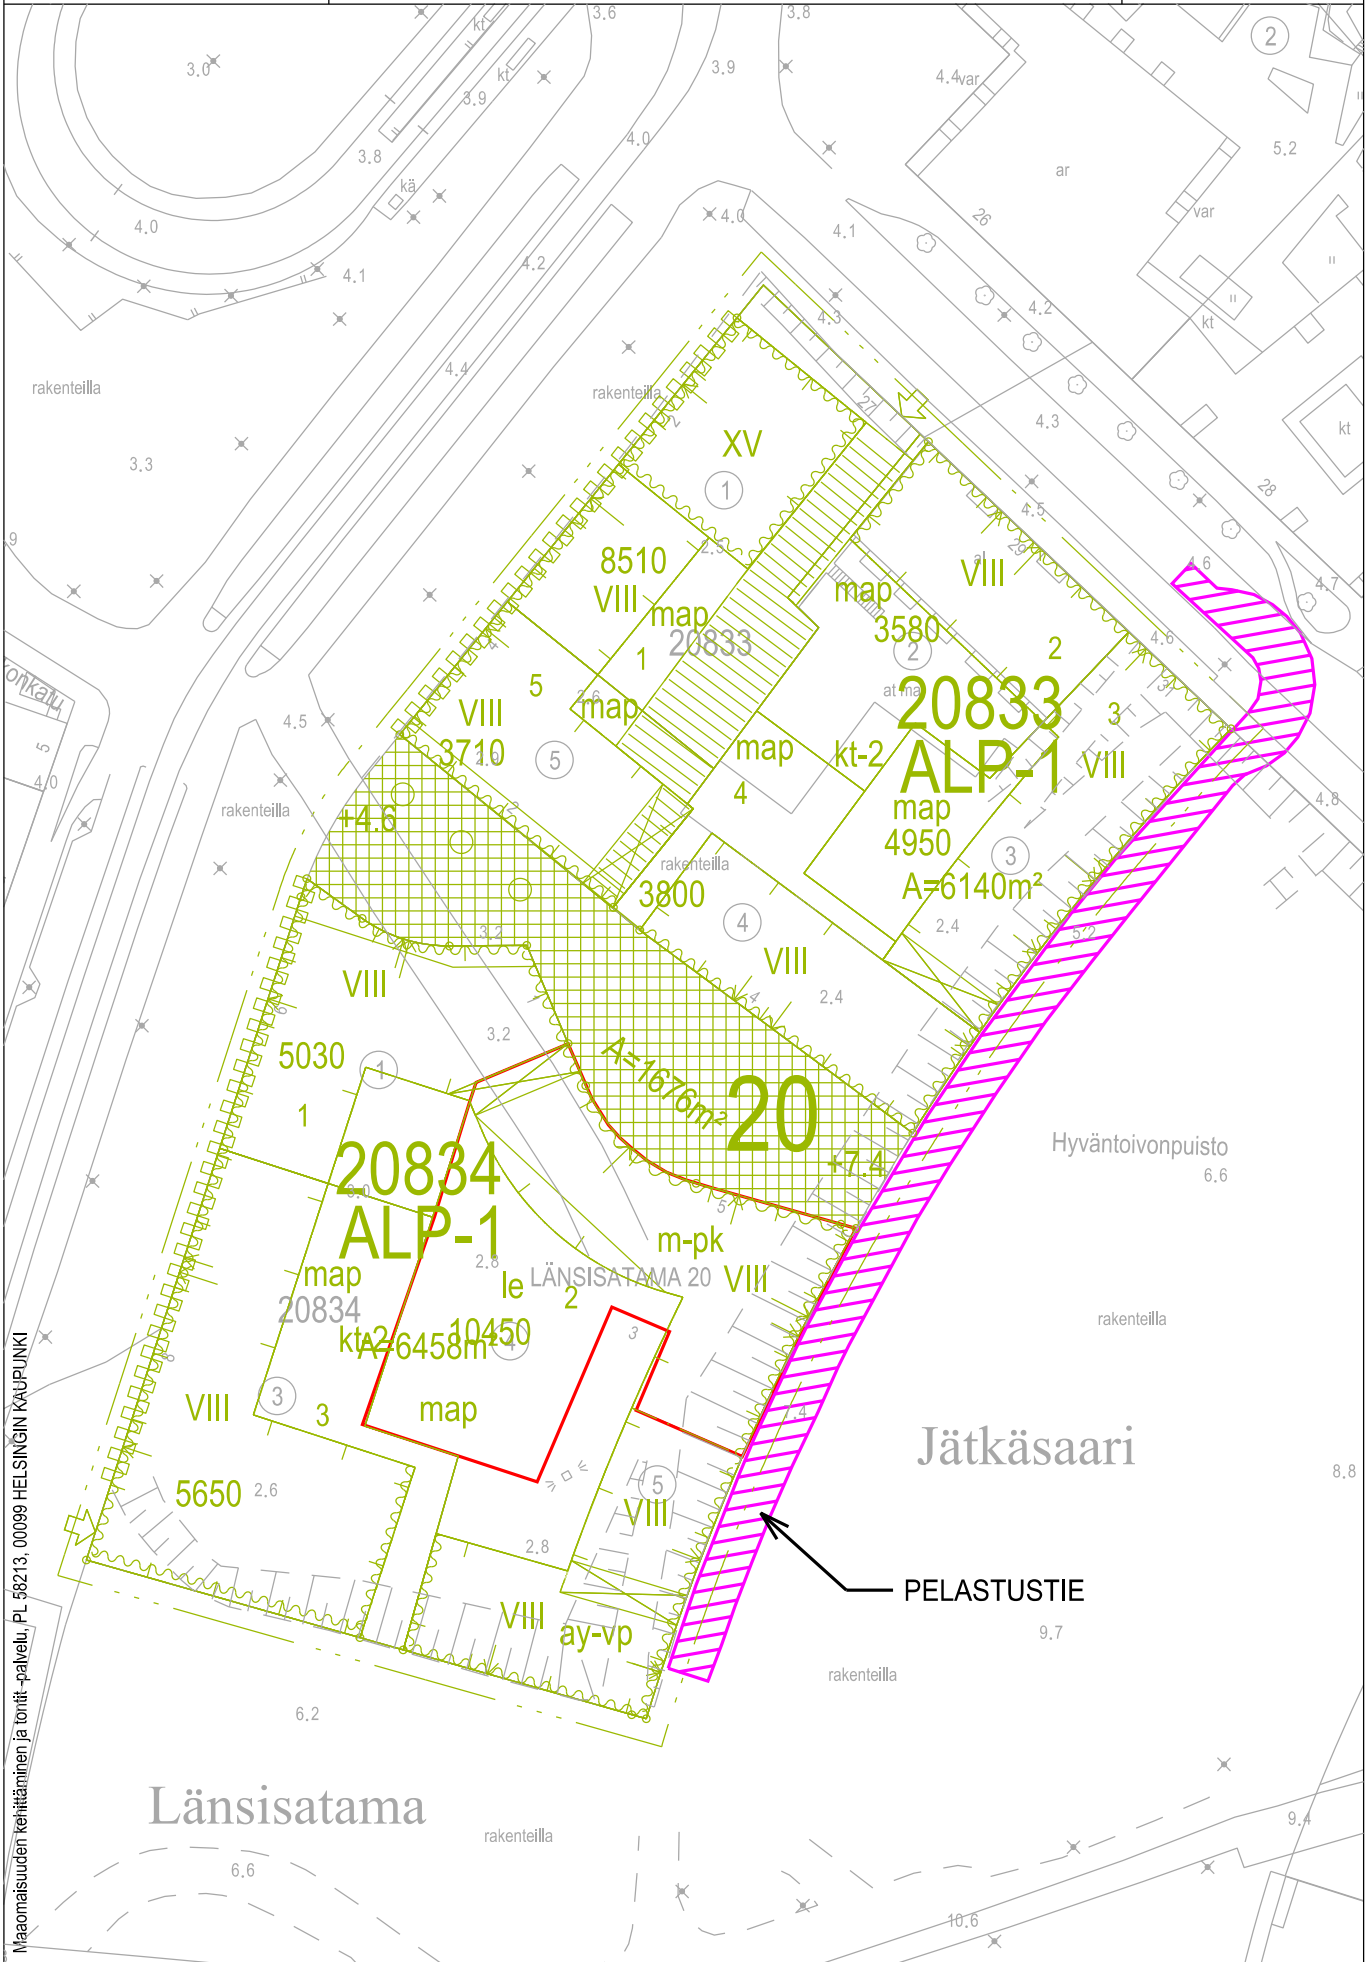

Maomaisuruden kehittäminen ja tontit -palvelu, PL 58213, 00099 HELSINGIN KAUPUNKI