

Helsinki

Sisältö:

33 Kaarela, Malminkartano

Vellikellontie 4

tontti 33245/4


12.10.2022 / 6000\_vellikellont.3d

KARTTA

TONTTI

Mittakaava:

1:1000

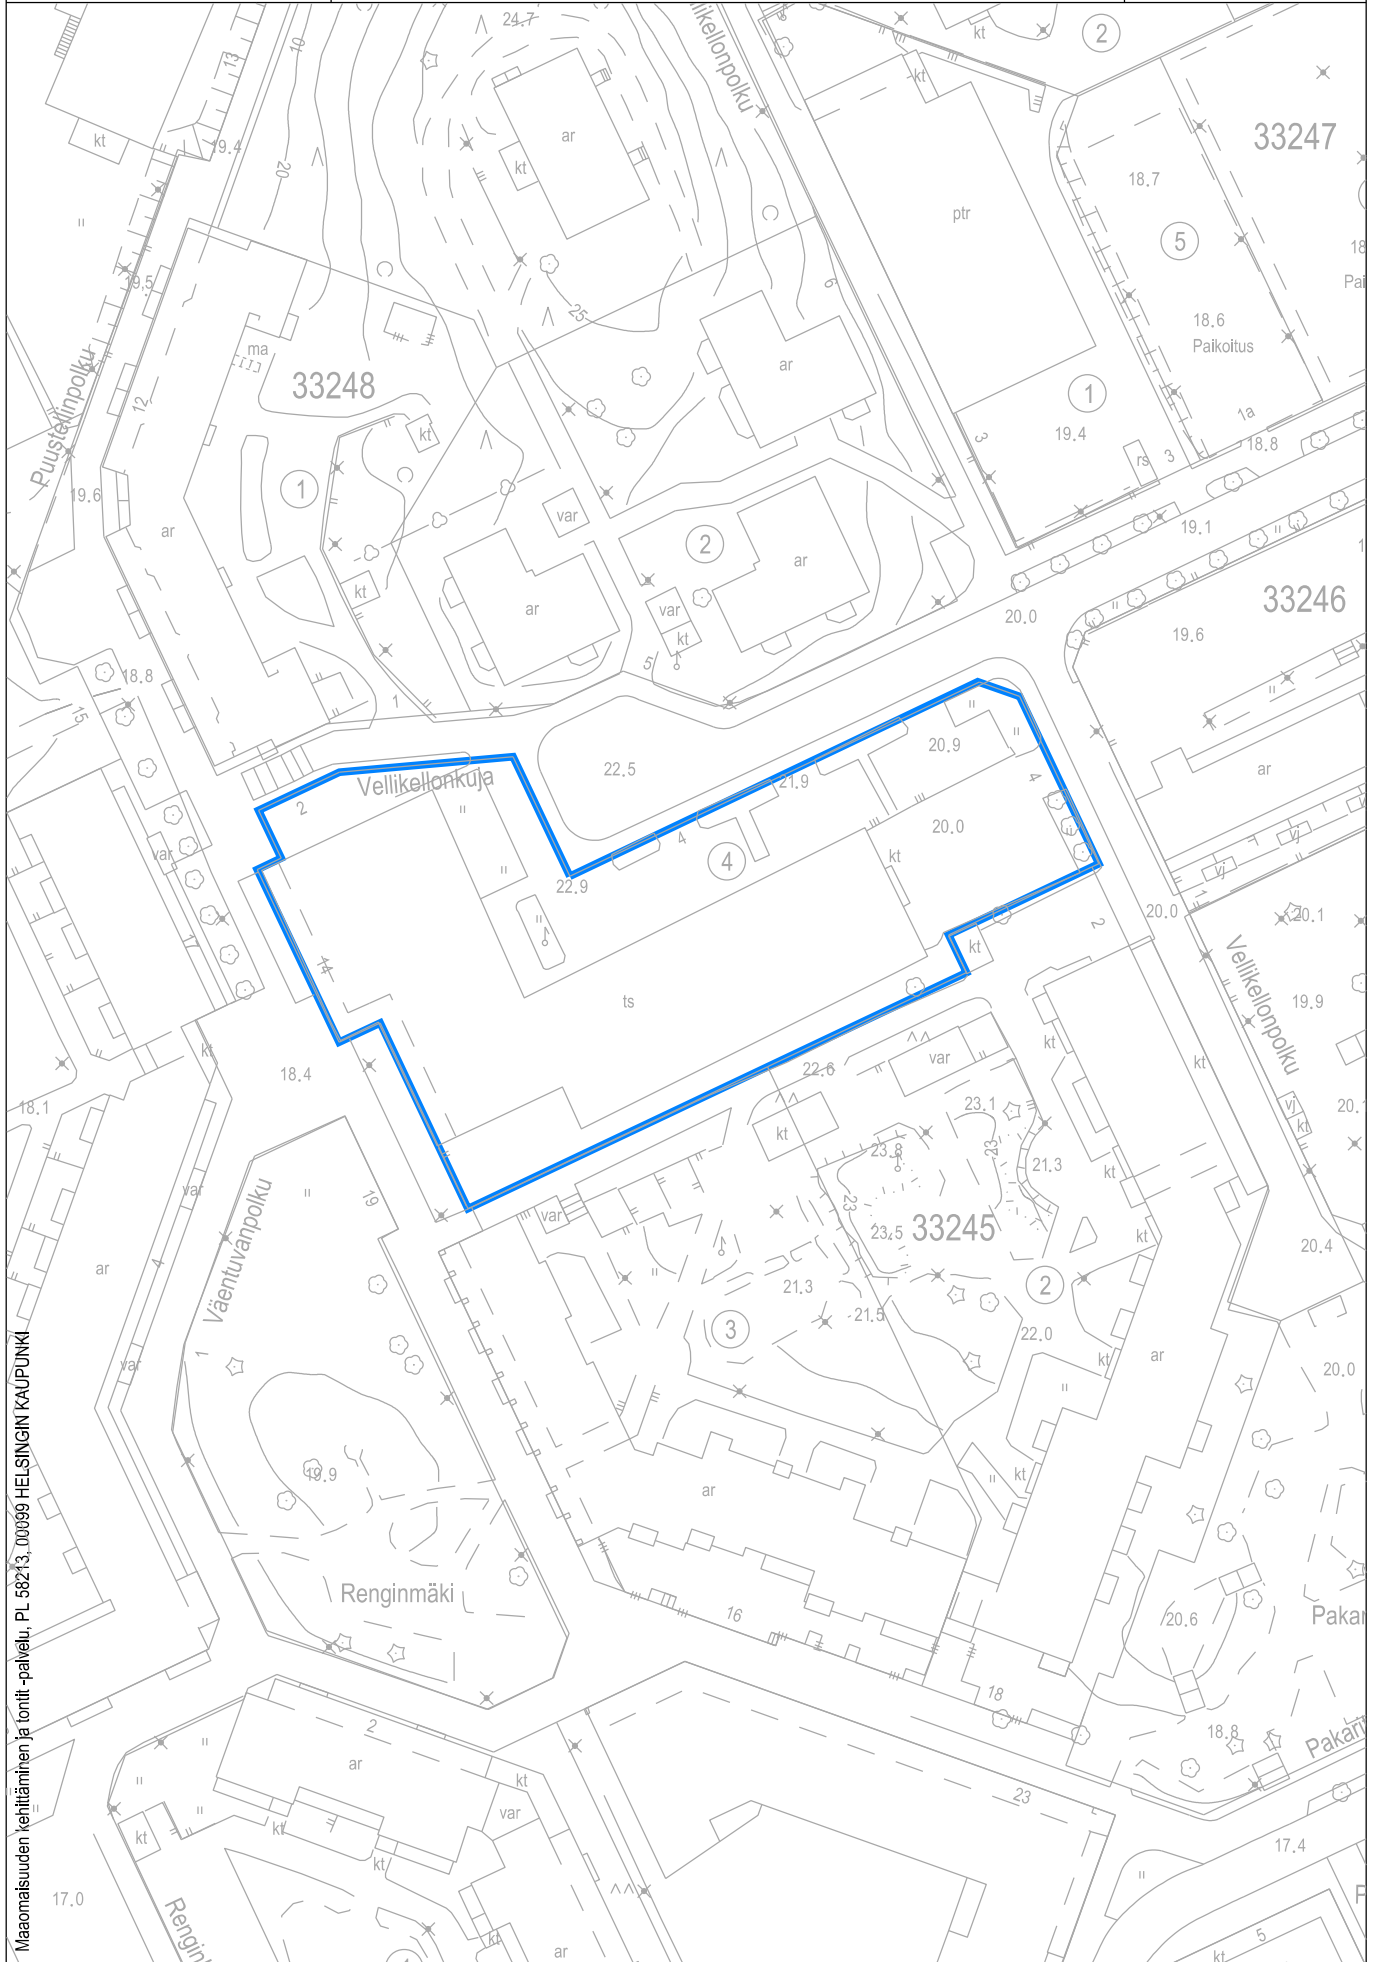

Maanomaisuuden kehittäminen ja tontti- ja palvelu, PL 58273, 00099 HELSINGIN KAUPUNKI