

Helsinki

Sisältö:

41 Suurmetsä, Jakomäki
Jakomäentie 12 b
tontti 4104/9


9.1.2023 / 6000_liite4.3d

Kartta

TONTTI

Mittakaava:

1:500

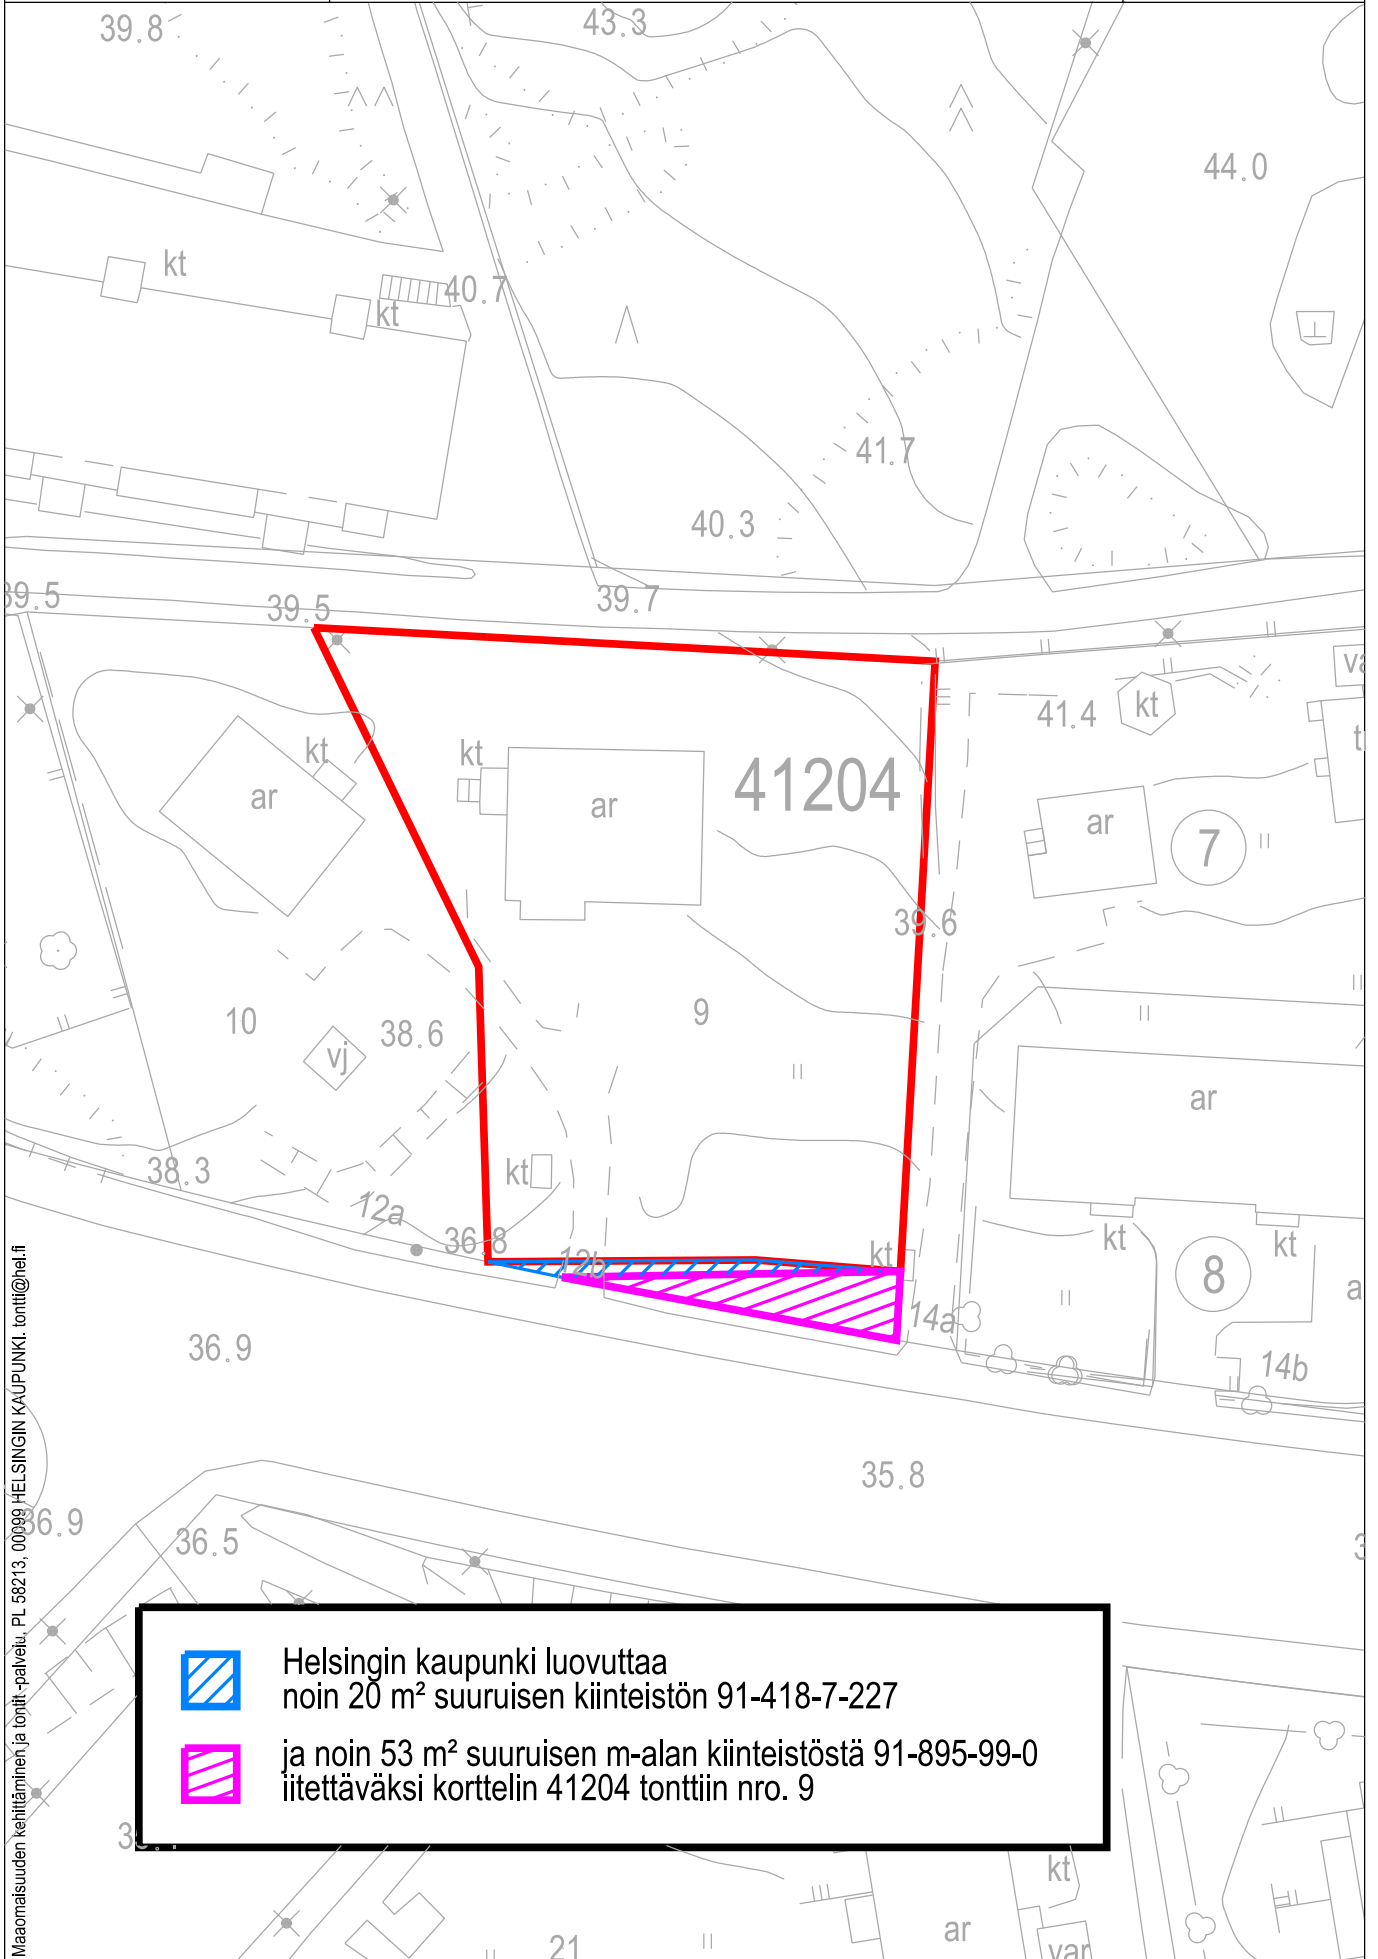


Maaomaisuuden kehittäminen ja tontti-palvelu, PL 58213, 00999 HELSINGIN KAUPUNKI, tonitti@hel.fi



Helsingin kaupunki luovuttaa
noin 20 m² suuruisen kiinteistön 91-418-7-227



ja noin 53 m² suuruisen m-alan kiinteistöstä 91-895-99-0
iitettäväksi korttelin 41204 tonttiin nro. 9

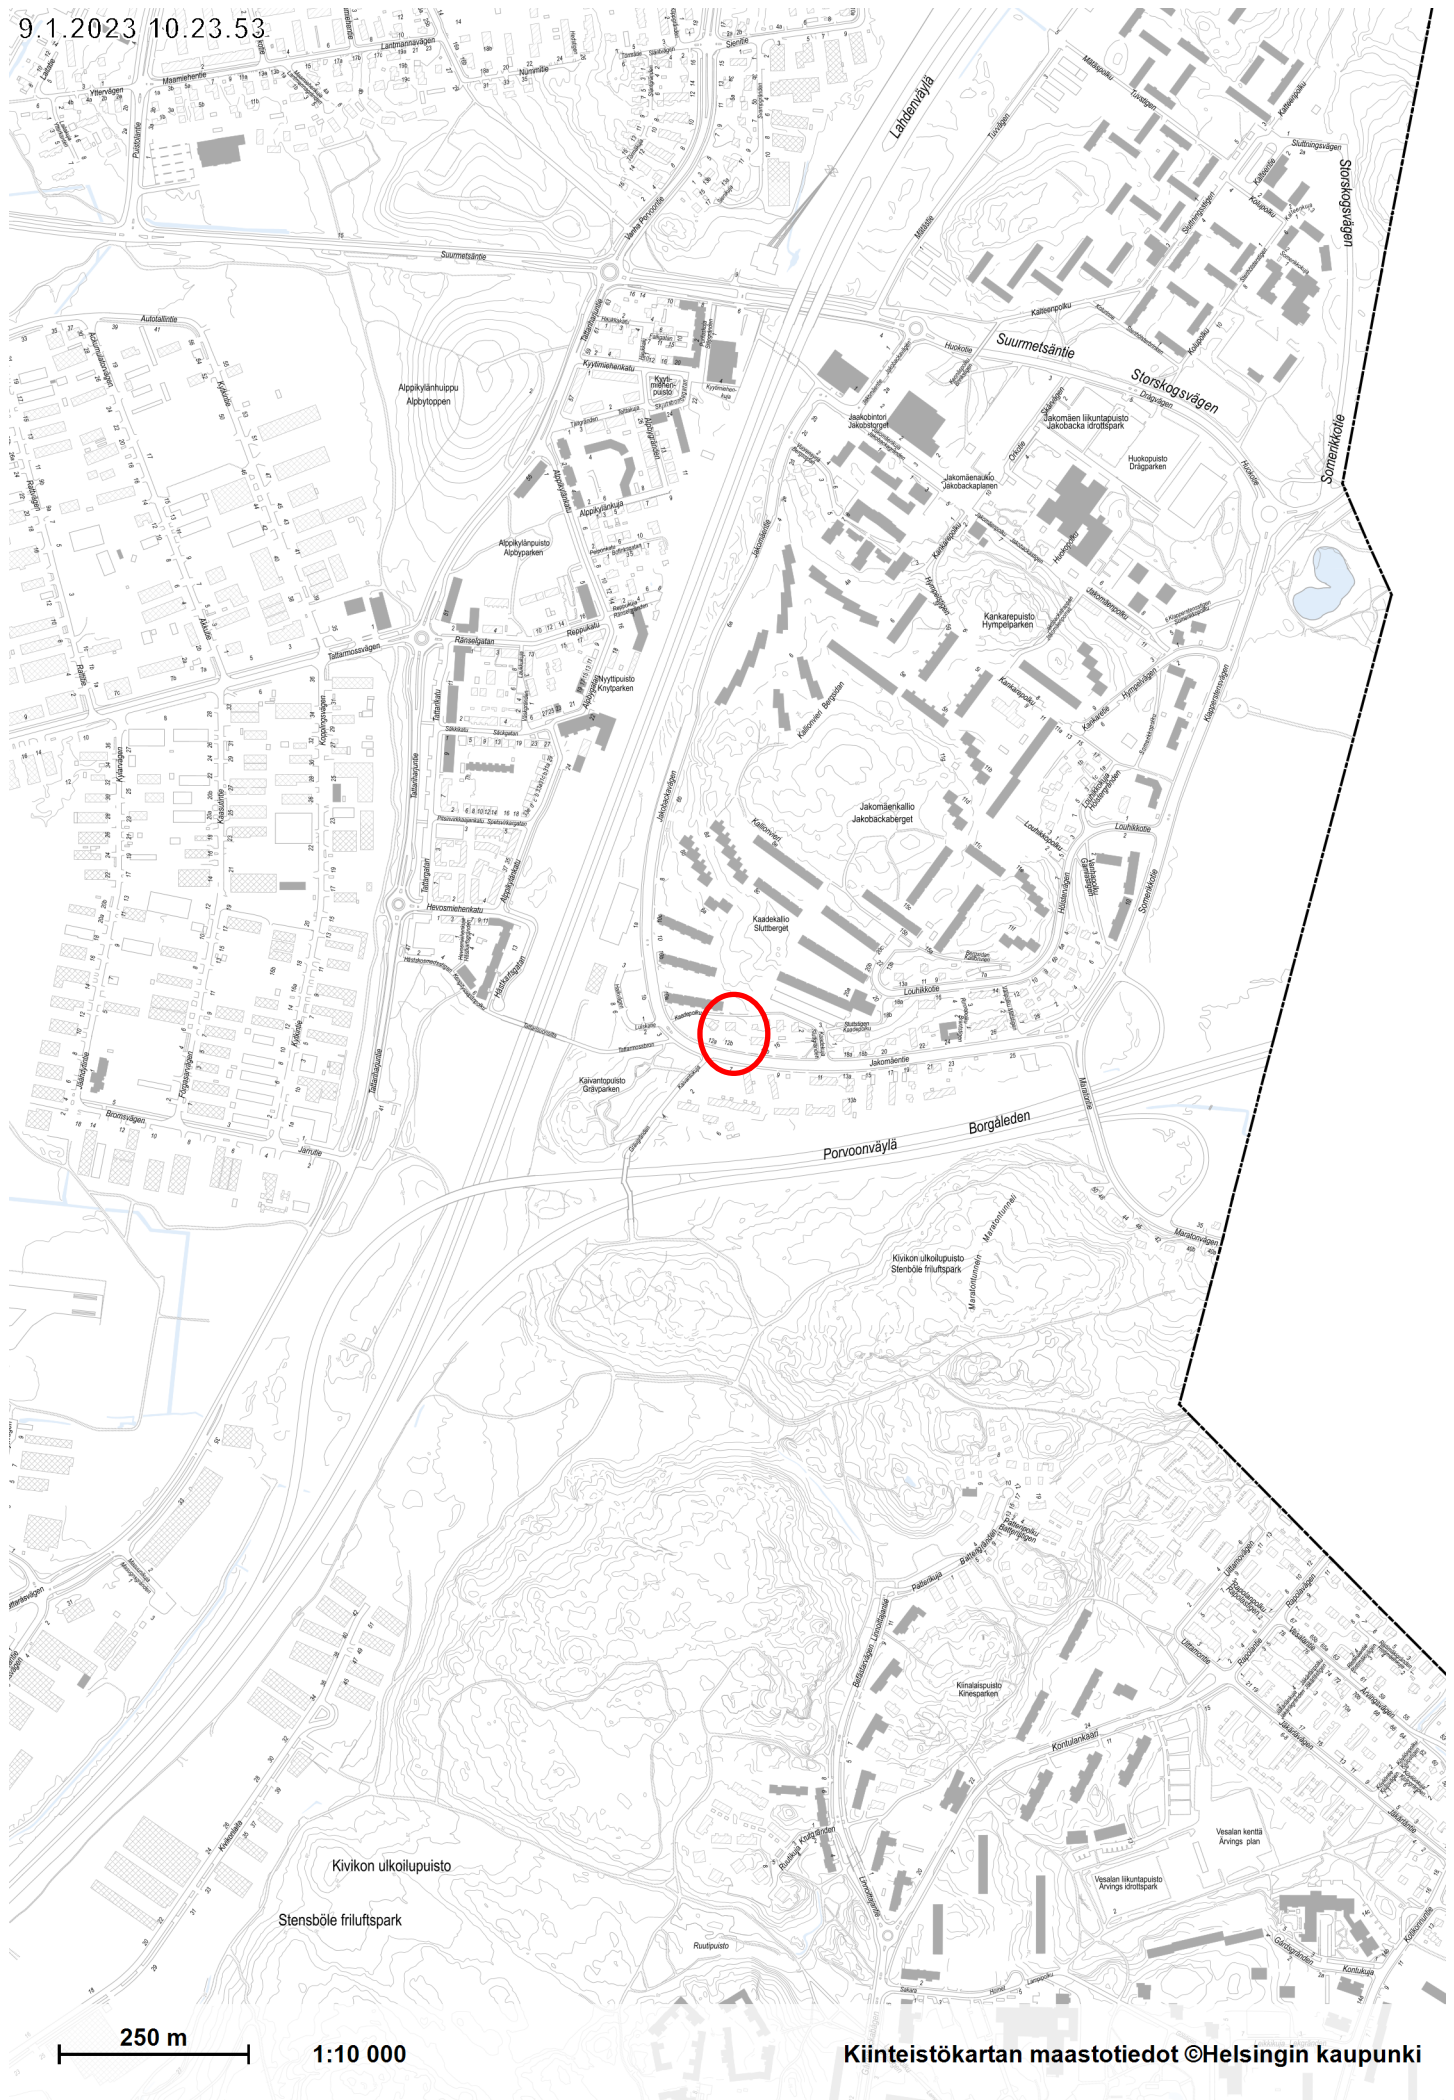

250 m

1:10 000