



- PIIRUSTUSMERKINNÄT**
- Suunnittelualueen raja
 - Puistoalueen raja
 - Kivituhka, harmaa
 - Nykyinen kivituhkakäytävä
 - Vahvistettu nurmi
 - Nykyinen pintakasvillisuus
 - Istutettava lehtipuu
 - Nykyinen lehtipuu
 - Poistettava puu
 - Penkki
 - Syväkeräyssäiliö, ympärillä kiveys
 - Poistettava nykyinen aita
 - Likimääräinen korkeusasema
 - Suunniteltu korkeuskäyrä
 - Hulevesipainanne ja virtaussuunta
 - Rumpu
 - Valaisin, nykyinen


Hulevesien imeytys nykyiseen painanteeseen

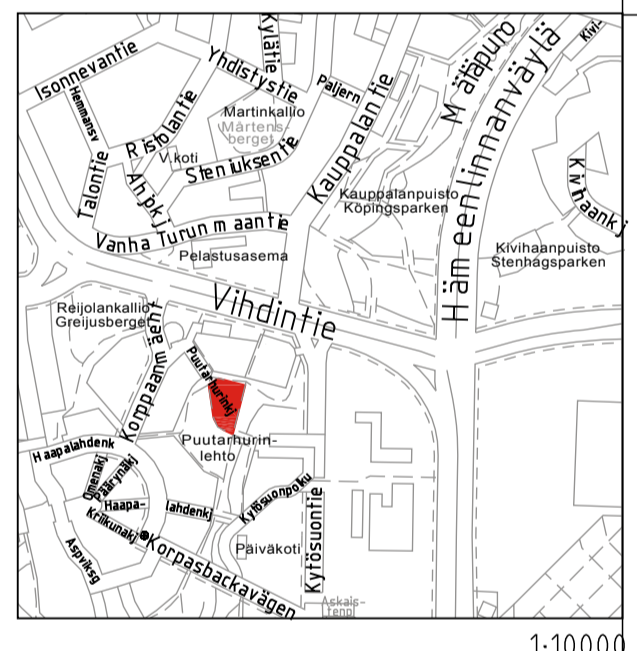

1:10000

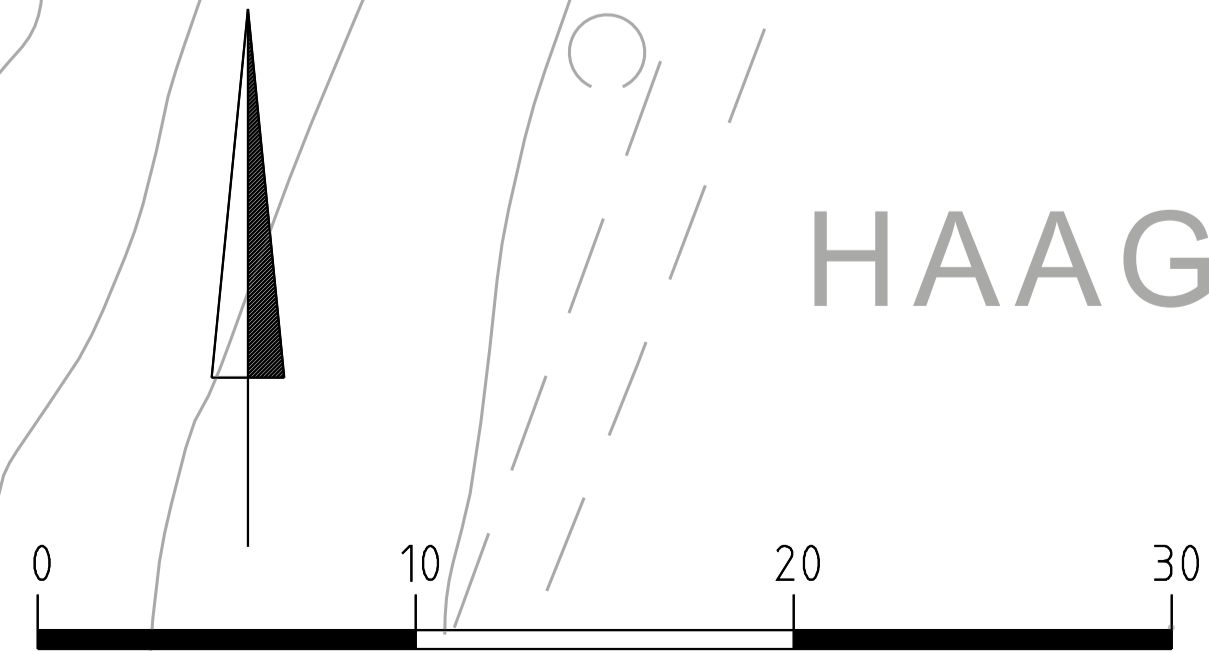

HAAGA 29

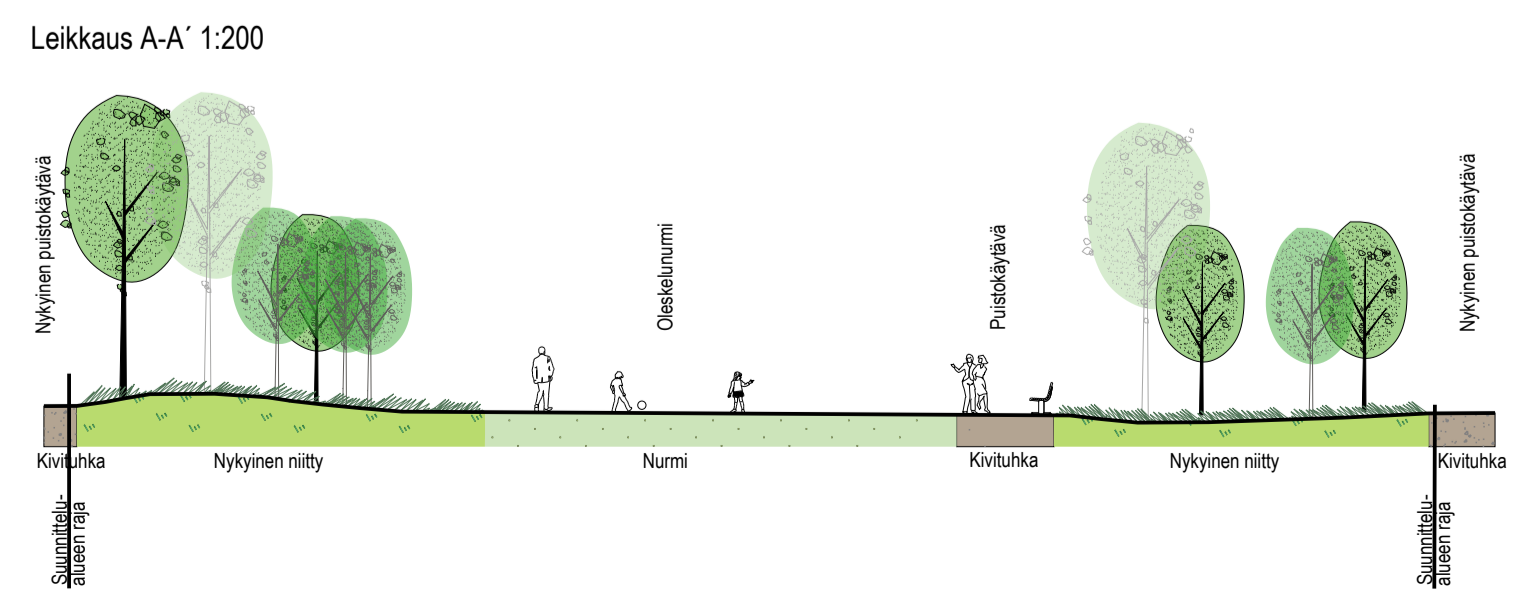

Helsinki Kaupunkiympäristön toimiala		www.hel.fi	
KAUP. OSA, OSA-ALUE		sähköposti: etunimi.sukunimi@hel.fi	
29. Haaga			
PUUTARHURINLEHTO			
Purettavan koira-aitauksen maisemointi			
Puistosuunnitelma			
MK	LITTYY	NRO	KHS
1:200	KORVAA	VIO 5974/1	YTLK
	KORVATTU	TASOKOORDINAATIO:	HYV. 31.1.2019 Jussi Luomanen
	ASEMAKAAVA	ETRS-GK25	TARK. 31.1.2019 Laura Yli-Jama
	LIKENNES.	KORKEUSJÄRJESTELMÄ:	LAAT. 13.12.2018 WSP Finland Oy
		NZ000	HYV. 13.12.2018 M. Elo
			TARK. 13.12.2018 K. Teperi
			LAAT. 13.12.2018 J. Aho-Mantila



WSP Finland Oy
Heikkiläntie 7
00210 Helsinki
Puh. 0207 864 11