


Haso Perhosenkierto 29, 00410 Helsinki
Kaupunginosa 33 Kaarela, osa-alue Honkasuo
Tontti 33367/1
Poikkeaminen asemakaavasta
Asemapiirustus 1:1000

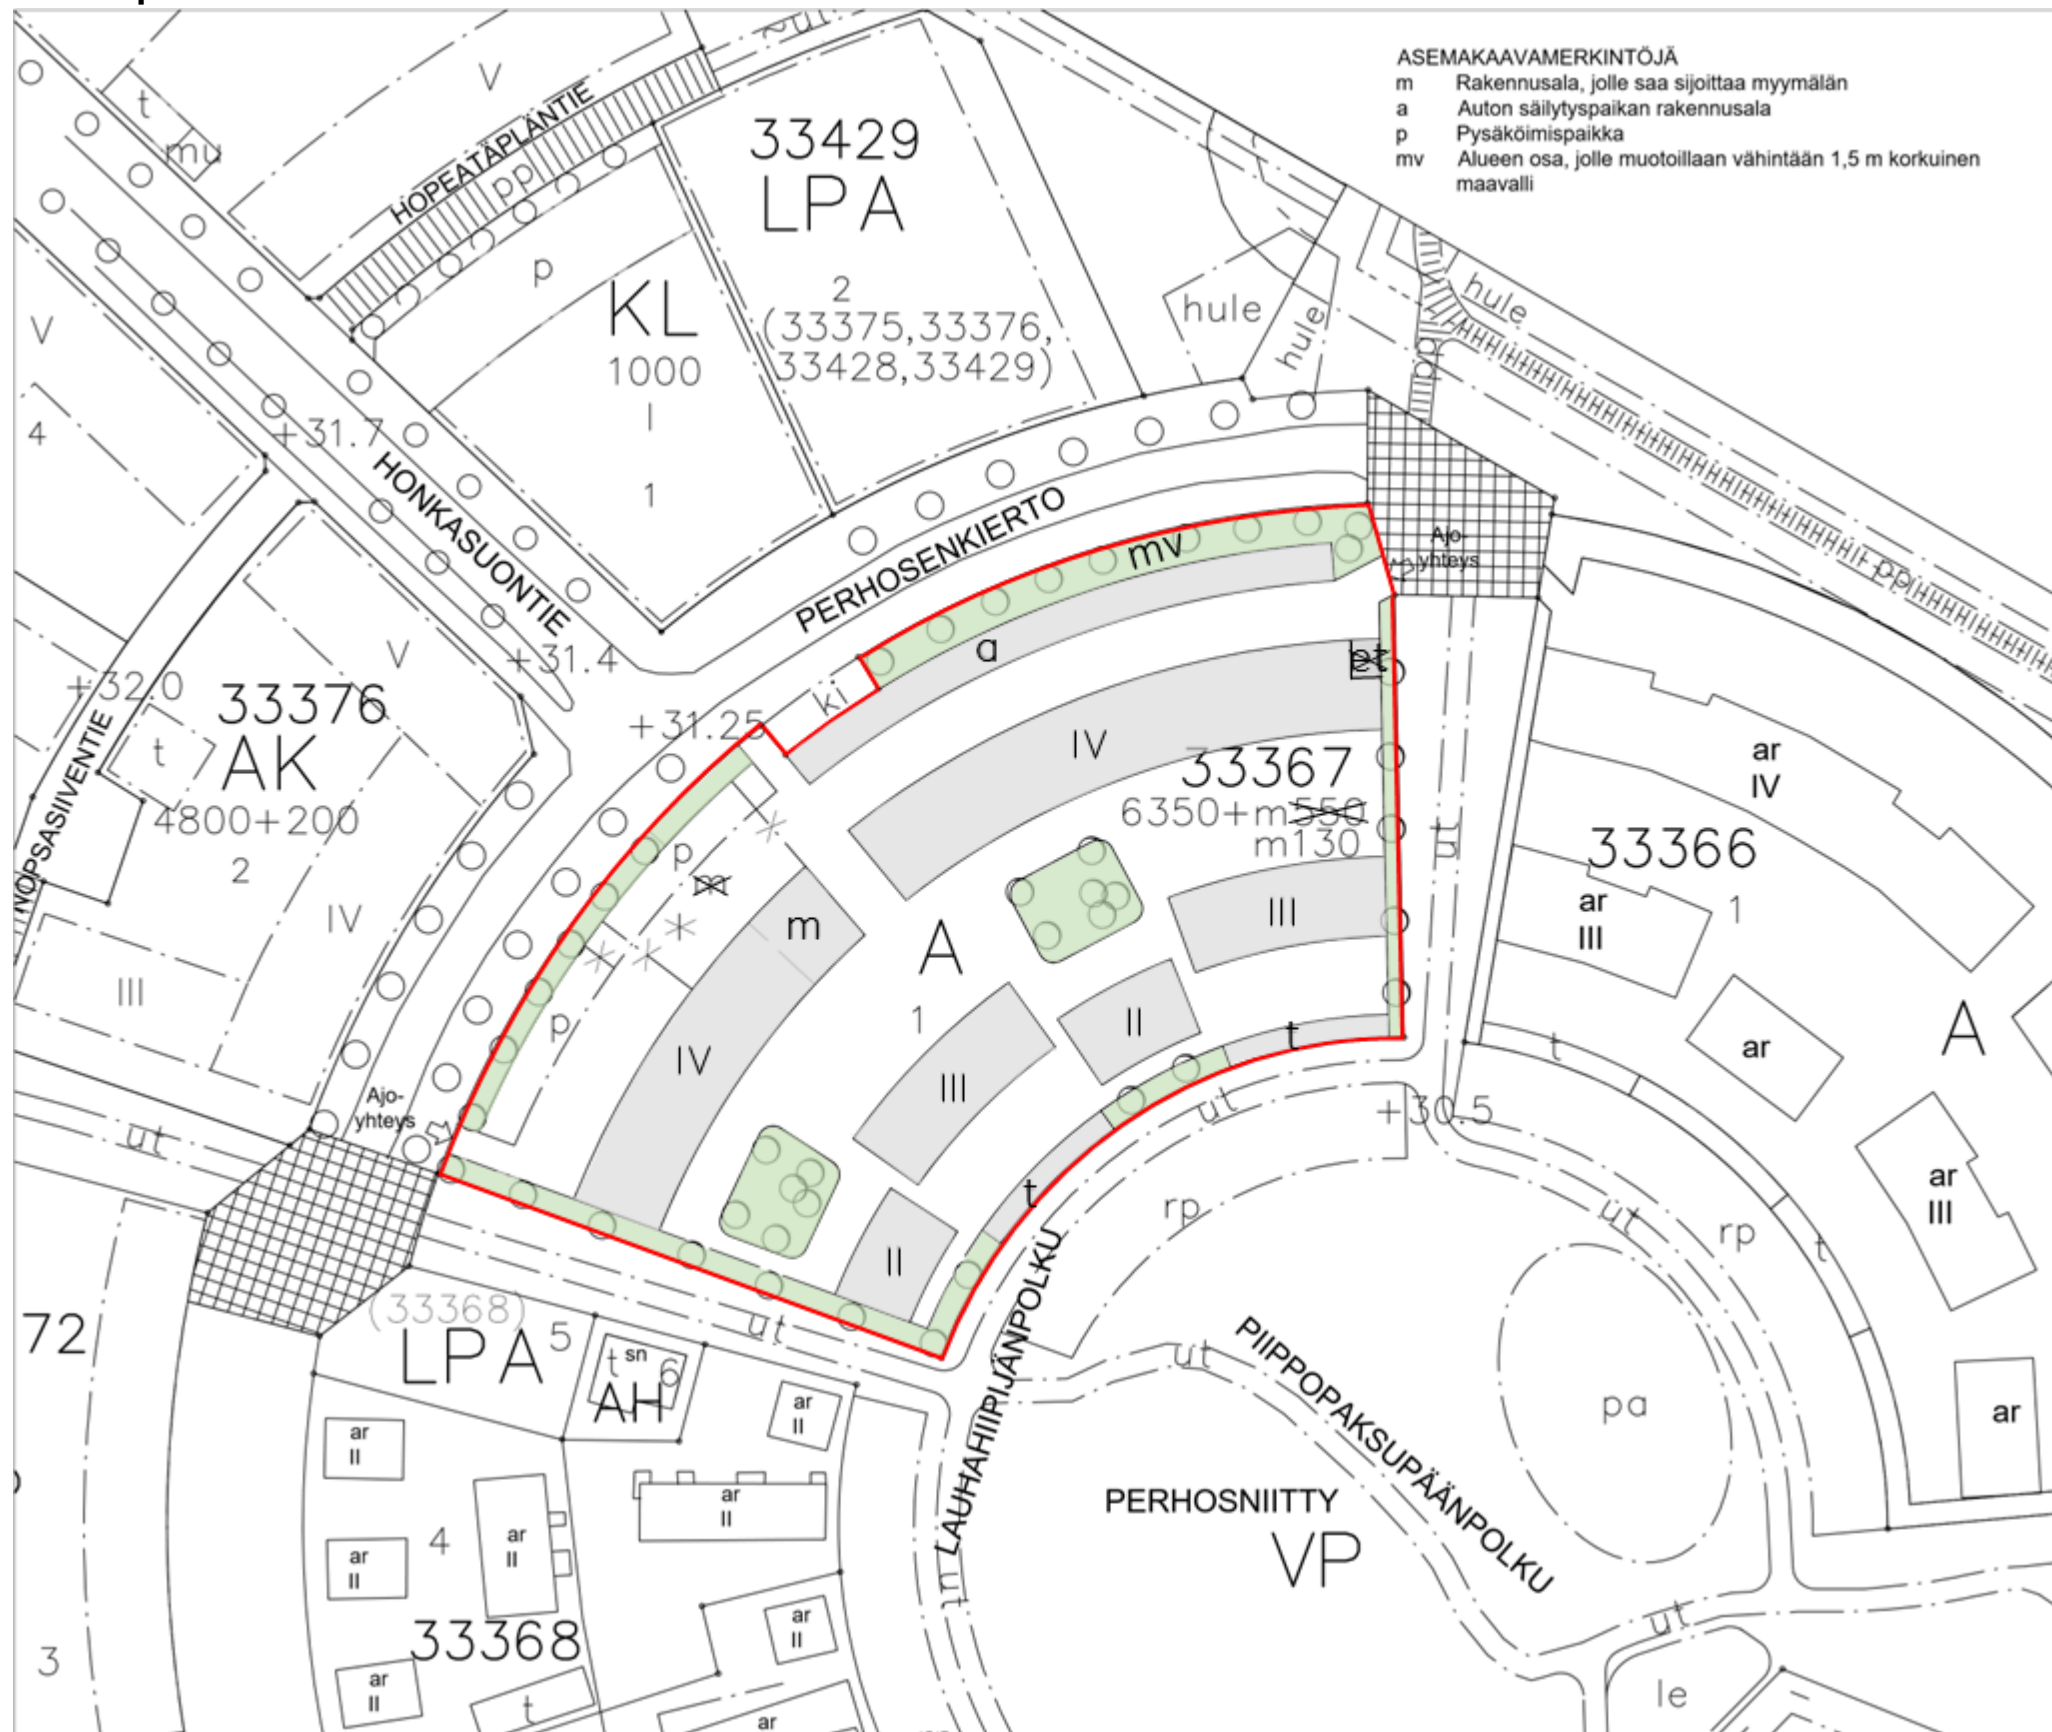

Helsingin kaupungin Asuntotuotanto, 10.8.2023

ASEMAKAAVAPOIKKEAMAT:

Myymälälle osoitetusta vähimmäiskerrosala (550 k-m²) toteutetaan 130 k-m² liiketilaa.

Pysäköimispaikkaa (p) jatketaan toteuttamatta jäävän yksikerroksisen myymälän rakennusalan paikalle.

Rakennusalalla sijaitseva yhdyskuntateknistä huoltoa varten varattu alueen osa (et) osoitetaan asuinrakentamiseen.