

RAK 1 RAKENNUKSEN PALOLUOKKA ON P1
 RAK 2 RAKENNUKSEN PALOLUOKKA ON P3

**SELVITYS KÄYTETYSTÄ
 RAKENNUSOIKEUDESTA**

Asemakaavan sallima rakennusoikeus tontilla on 1900 k-m²

Käytetty rakennusoikeus
 RAK 1 1700 k-m²
 RAK 2 431 k-m²

Asunto Oy Helsingin Tankomäenkatu 11
 käytetty rakennusoikeus 2131 k-m²

Erotus +231 k-m²
 (Tälle haetaan poikkeamislupaa)

Kerrosala yhteensä 2595 k-m²

Kokonaisala yhteensä 2706 m²

AUTOPAIKKALASKELMA

Autopaikkatarve:
 RAK 1 1 ap / 100 k-m² = 17 ap
 RAK 2 1 ap / 80 k-m² = 5,4 ap

Vieraspaikat 1 ap / 1000 k-m² = 2,1 ap

Autopaikat Asunto Oy Helsingin Tankomäenkatu 11
 17 + 5 = 22 ap + 2 vieraspaikkaa

Tontilla 47365/2 on 23 autopaikkaa, joista yksi on vieraspaikka. Toinen vieraspaikka sijoittuu tontin ulkopuolelle katualueelle. (Tälle haetaan poikkeamislupaa)

POLKUPYÖRÄPAIKKALASKELMA


Asunnot 1 pp / 30 asutok-m² = 61 pp
 Yhteensä on 1802 asutok-m²

Polkupyöräpaikat sijaitsevat seuraavasti:
 UVV:ssä RAK 1 47 pp (77%)
 Ulkona tontilla (47365/2) 14 pp (23%)
 Yhteensä 61 pp

**Tasokoordinaatio / Plankoordinaatiosysteemi: ETRS-GK25
 Korkeusjärjestelmä / Höjdsystem: N2000**

PÄIVÄYS	LUKUMÄÄRÄ	TUNNUS	MUUTOS
Kaupunginosa/Kylä	Kortteli/Tila	Tontti/Rno	Viranomaisen arkistomerkintäjä varten
47. Mellunkylä	47365	2	
Rakennuslöymenpäide			Piirustuslaji Juokseva numero
Uudisrakennus			Pääpiirustus ALUSTAVA
Rakennuskohteen nimi ja osoite			Piirustuksen sisältö Mittakaava
As Oy Tankomäenkatu 11, Helsinki			Asemapiirros 1:200
Tankomäenkatu 11			A3-TULOSTUS 1:400
00950 Helsinki			
Päiväys	Allekirjoitus	Suunnitteluala	Työn numero Piirustuksen n:o
19.6.2018	ARK	293	01-01

ARK - house arkkitehdit Oy
 Erholtz-Kareoja-Herranen-Huttunen
 Pursimiehenkatu 26 C 53 00150 Helsinki
 puh 09-774 2480 fax 09-774 24888
 Sähköposti: arkkitehdit@ark-house.com


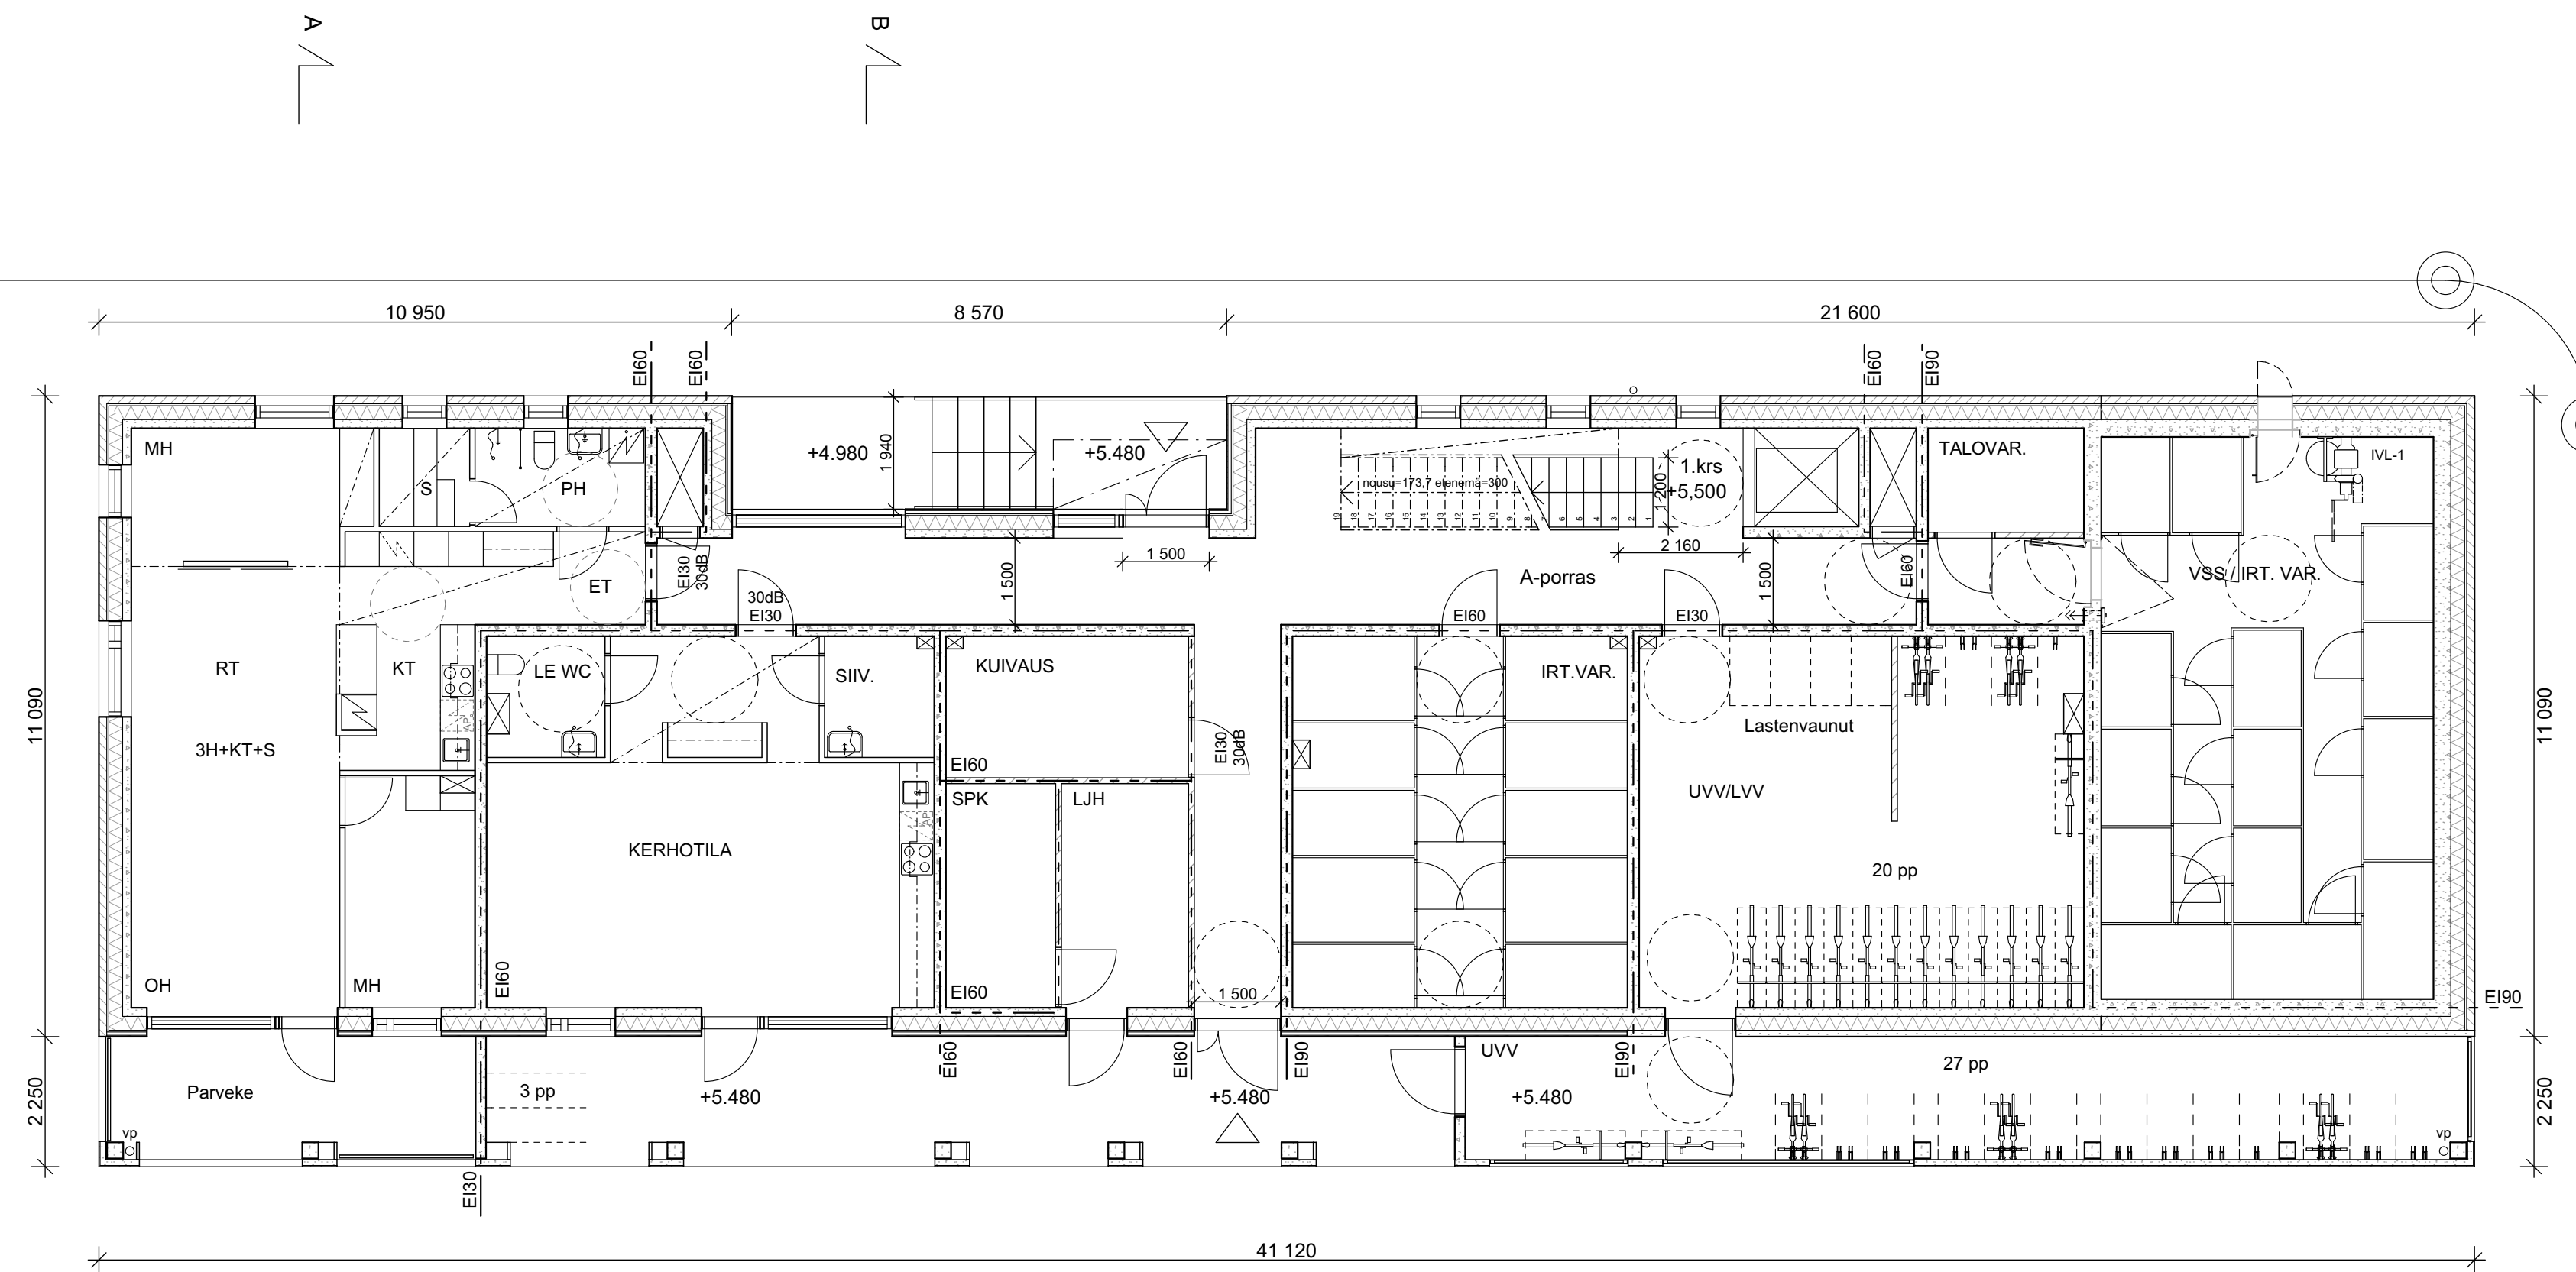


Tasokoordinaatisto / Plankoordinaatistijärjestelmä: ETRS-GK25
 Korkeusjärjestelmä / Höjdsystem: N2000

PÄIVÄYS	LUKUMÄÄRÄ	TUNNUS	MUUTOS
Kaupunginosa/Kylä	Kortteli/Tila	Tontti/Rno	Viranomaisen arkistomerkintöjä varten
47. Mellunkylä	47365	2	Piirustuslaji
Rakennustoimenpide			Juokseva numero
Uudisrakennus			Pääpiirustus ALUSTAVA
Rakennuskohteen nimi ja osoite			Piirustuksen sisältö
			Mittakaava

As Oy Tankomäenkatu 11, Helsinki	Pohjapiirustus 1. kerros	1: 100
Tankomäenkatu 11	rakennus 1	
00950 Helsinki		
Päiväys	Allekirjoitus	Suunnitteluala
19.6.2018	ARK	Työn numero
	293	Piirustuksen n:o
		02-01 A

ARK - house arkkitehdit Oy
 Erholtz-Kareoja-Herranen-Huttunen
 Pursimiehenkatu 26 C 53 00150 Helsinki
 puh 09-774 2480 fax 09-774 24888
 Sähköposti: arkkitehdit@ark-house.com

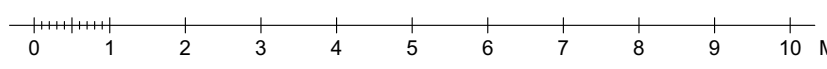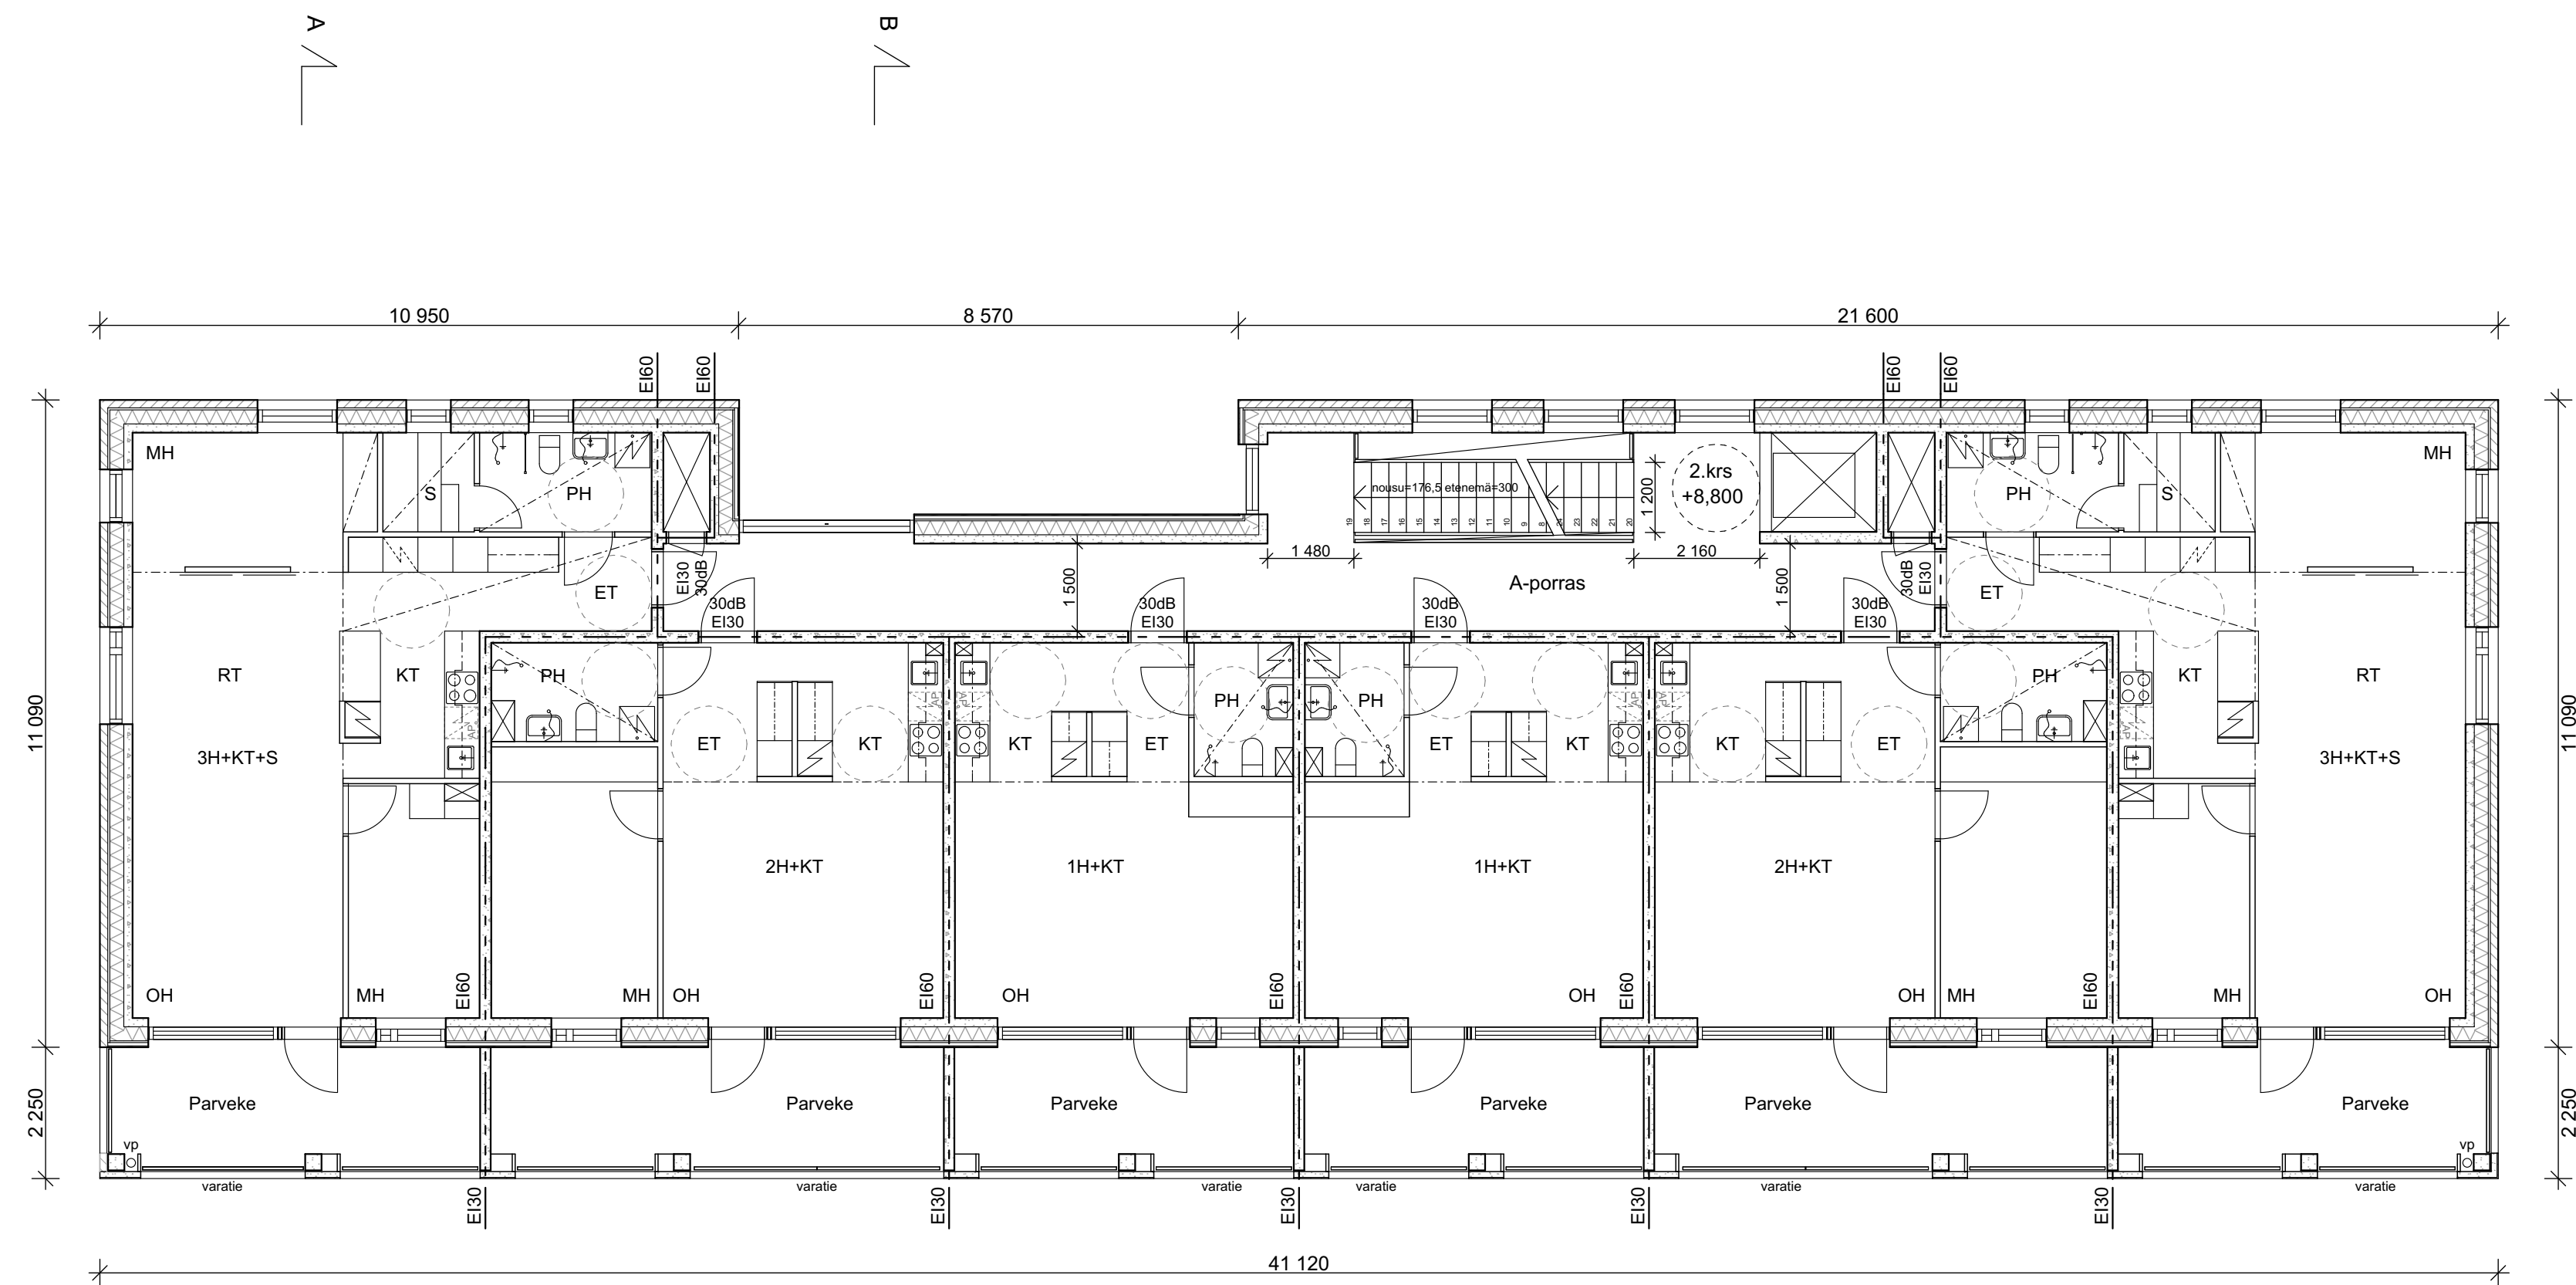


Tasokoordinaatisto / Plankoordinaatisto: ETRS-GK25
Korkeusjärjestelmä / Höjdsystem: N2000

PÄIVÄYS	LUKUMÄÄRÄ	TUNNUS	MUUTOS
Kaupunginosa/Kylä	Kortteli/Tila	Tontti/Rno	Viranomaisen arkistomerkintöjä varten
47. Mellunkylä	47365	2	
Rakennustoimenpide			Piirustuslaji Juokseva numero
Uudisrakennus			Pääpiirustus ALUSTAVA
Rakennuskohteen nimi ja osoite			Piirustuksen sisältö Mittakaava

As Oy Tankomäenkatu 11, Helsinki	Pohjapiirustus 2. kerros	1: 100
Tankomäenkatu 11	rakennus 1	
00950 Helsinki		
Päiväys	Allekirjoitus	Suunnitteluala Työn numero Piirustuksen n:o
19.6.2018	ARK	293 02-02 A

ARK - house arkkitehdit Oy
 Erholtz-Kareoja-Herranen-Huttunen
 Pursimiehenkatu 26 C 53 00150 Helsinki
 puh 09-774 2480 fax 09-774 24888
 Sähköposti: arkkitehdit@ark-house.com

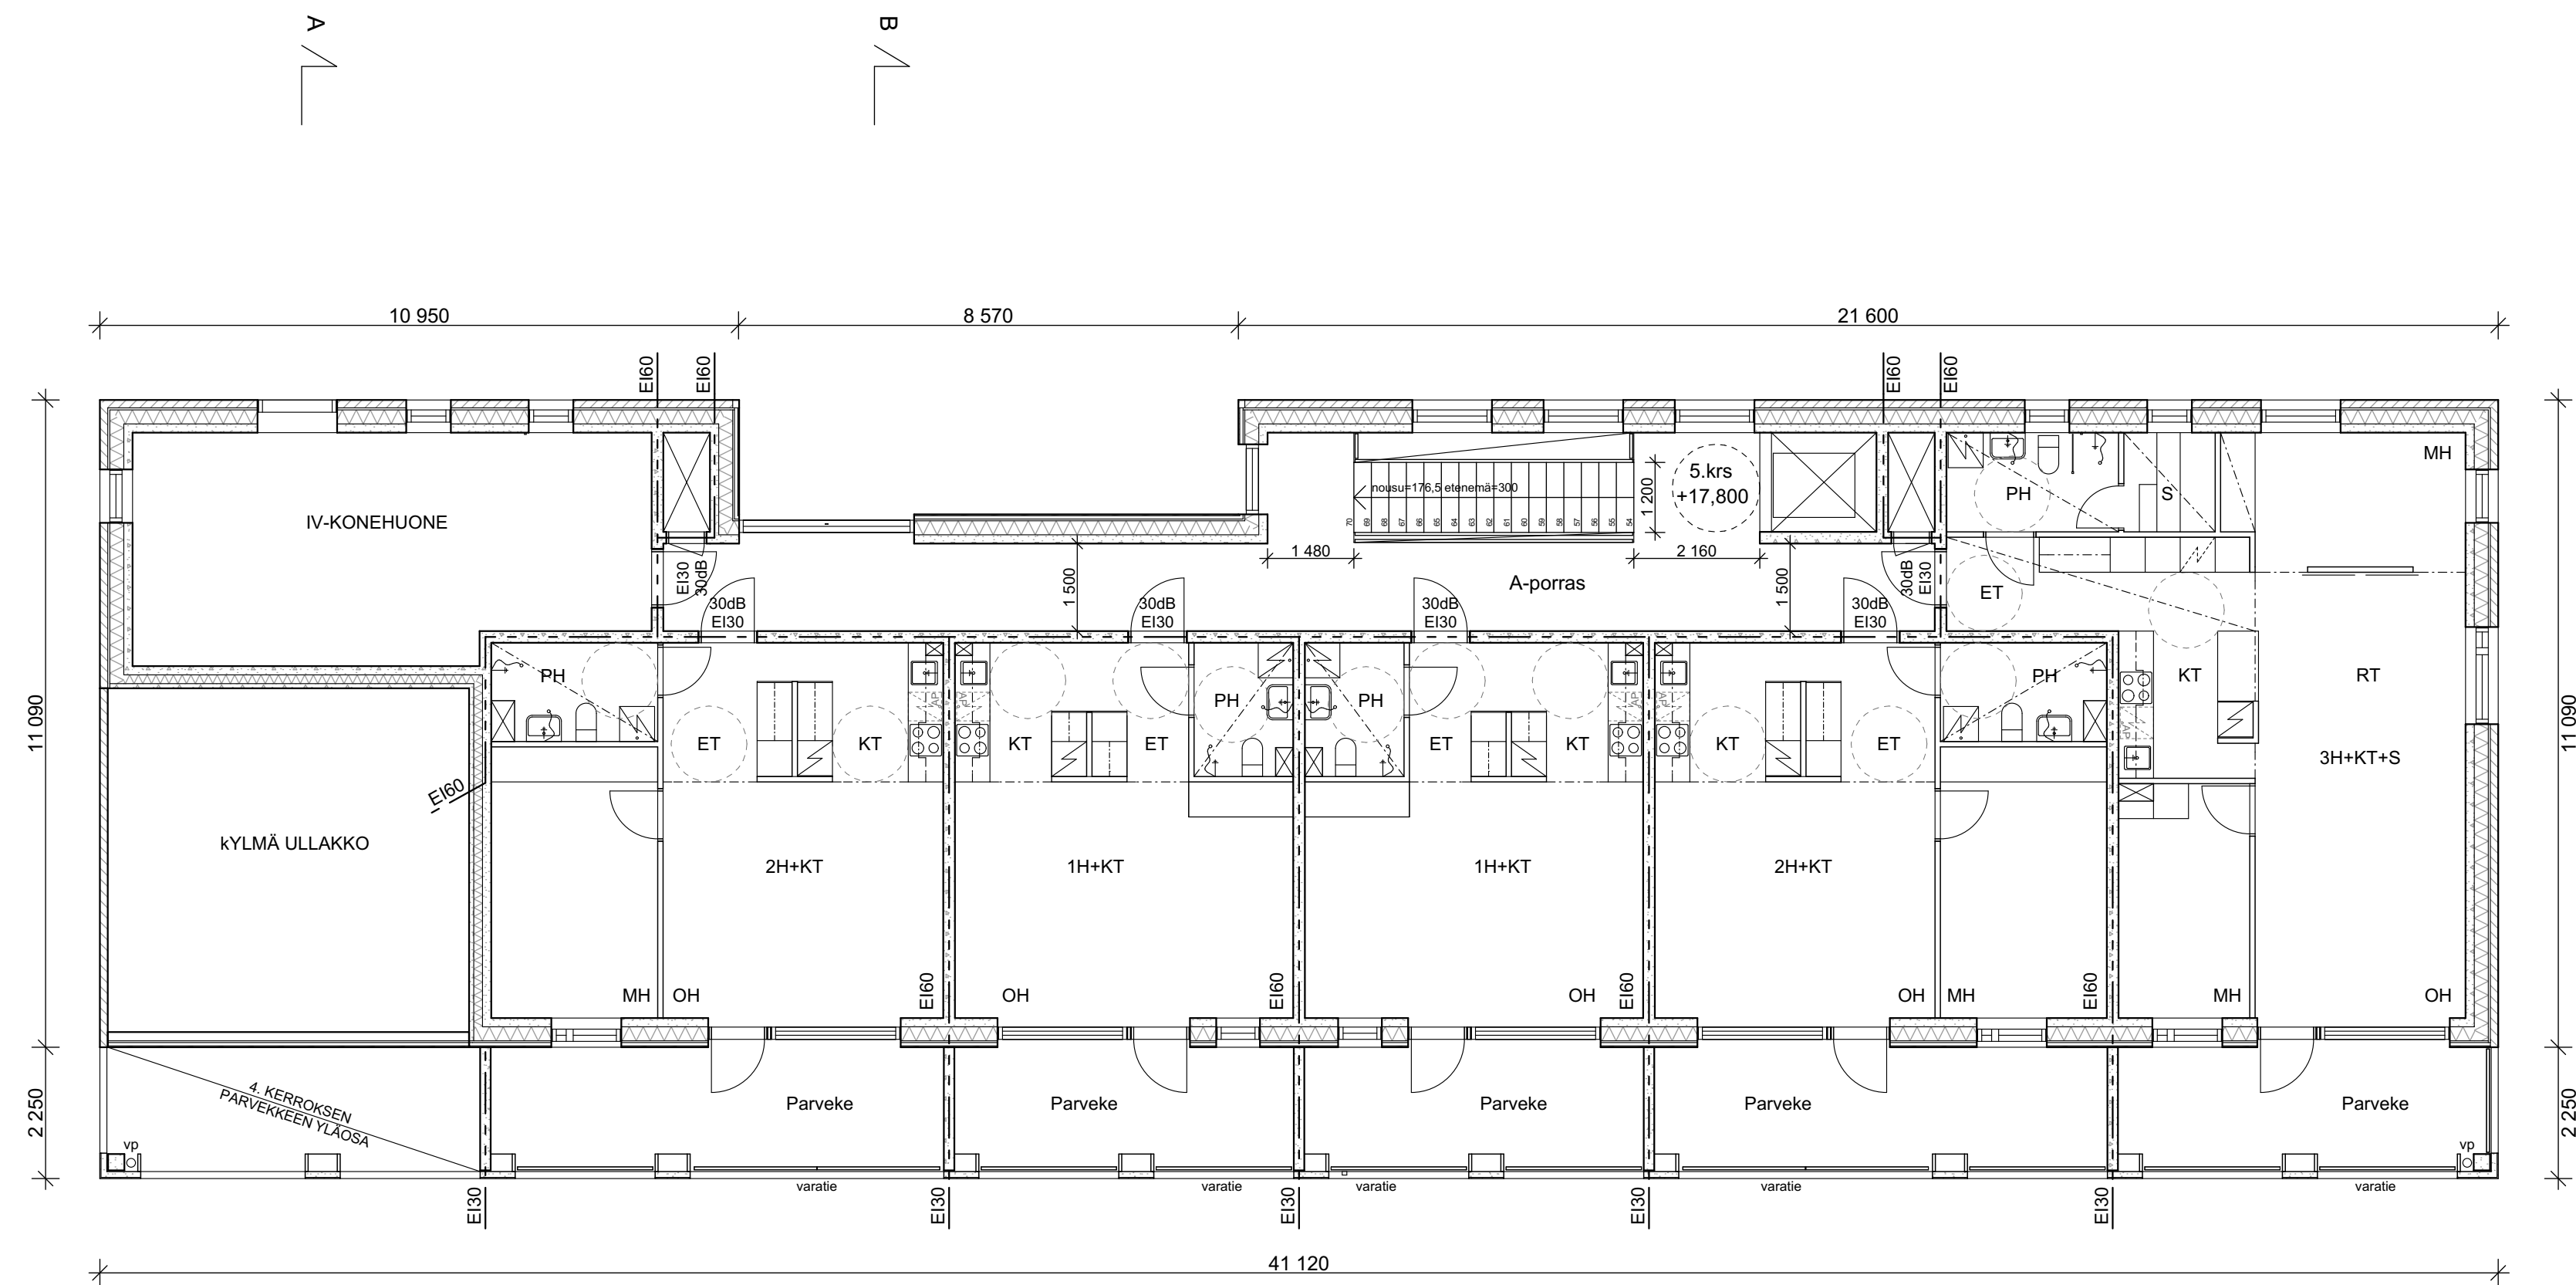


Tasokoordinaatisto / Plankoordinaatistojärjestelmä: ETRS-GK25
 Korkeusjärjestelmä / Höjdsystem: N2000

PÄIVÄYS	LUKUMÄÄRÄ	TUNNUS	MUUTOS
Kaupunginosa/Kylä	Kortteli/Tila	Tontti/Rno	Viranomaisen arkistomerkintöjä varten
47. Mellunkylä	47365	2	Piirustuslaji
Rakennustoimenpide			Juokseva numero
Uudisrakennus			Pääpiirustus ALUSTAVA
Rakennuskohteen nimi ja osoite			Piirustuksen sisältö
			Mittakaava

As Oy Tankomäenkatu 11, Helsinki	Pohjapiirustus 5. kerros	1: 100
Tankomäenkatu 11	rakennus 1	
00950 Helsinki		
Päiväys	Allekirjoitus	Suunnitteluala
19.6.2018	ARK	293
		02-05 A


ARK - house arkkitehdit Oy
 Erholtz-Kareoja-Herranen-Huttunen
 Pöytäkirjakuja 26 C 53 00150 Helsinki
 puh 09-774 2480 fax 09-774 24888
 Sähköposti: arkkitehdit@ark-house.com

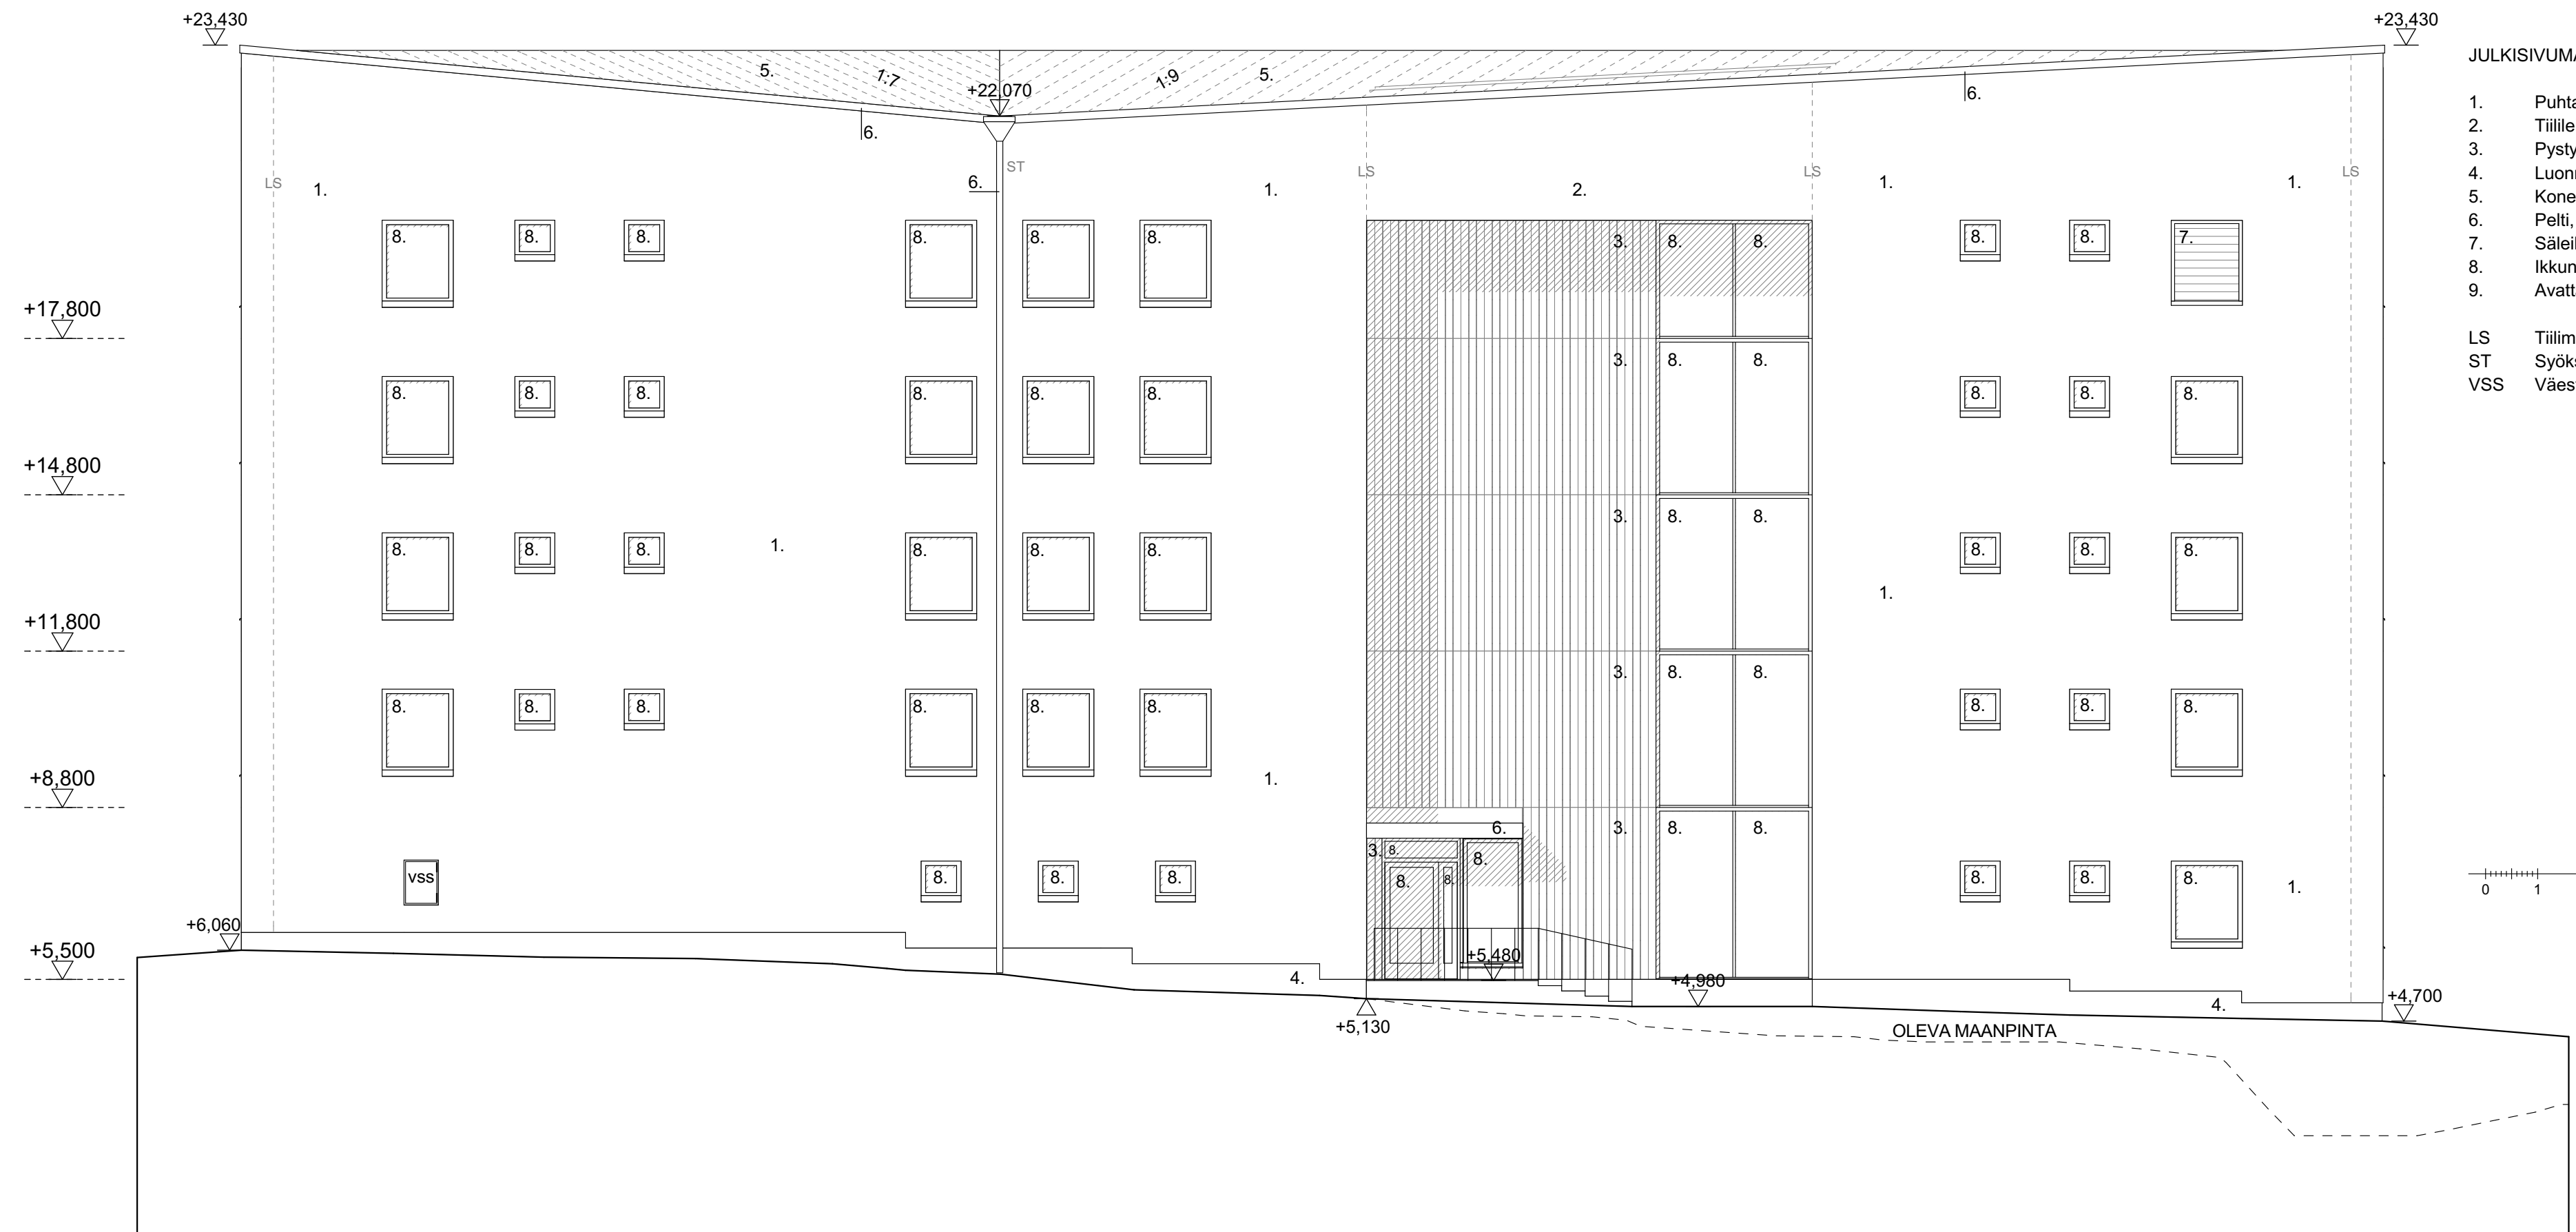

JULKISIVUMATERIAALIT

1. Puhtaaksi muurattu tiili, luonnonvalkoinen
2. Tiilleikepintainen betonielementti, jäkisaumattu, luonnonvalkoinen
3. Pystylauditus, hienosahattu ulkoverhouslauta, vaaleanruskea kuultoväri
4. Luonnonharmaa betonisokkeli
5. Konesaumattu pelti, sinkitty
6. Pelti, sinkitty
7. Säleikköpelti, vaalean harmaa
8. Ikkunalasi, pulverimaalattu alumiinikarmit RAL 9006 (weisaluminium)
9. Avattava parvekelasitus

- LS Tiilimuurauksen liikuntasäama
 ST Syöksytorni
 VSS Väestönsuojan hätäpoistumisluukku

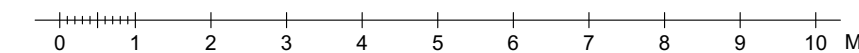

JULKISIVU POHJOISEEN TANKOMÄENKIJALLE

Tasokoordinaatisto / Plankoordinaatisto: ETRS-GK25
 Korkeusjärjestelmä / Höjdsystem: N2000

PÄIVÄYS	LUKUMÄÄRÄ	TUNNUS	MUUTOS
Kaupunginosa/Kylä	Kortteli/Tila	Tontti/Rno	Viranomaisen arkistomerkintöjä varten
47. Mellunkylä	47365	2	
Rakennustoimenpide			Piirustuslaji Juokseva numero
Uudisrakennus			Pääpiirustus ALUSTAVA
Rakennuskohteen nimi ja osoite			Piirustuksen sisältö Mittakaava



As Oy Tankomäenkatu 11, Helsinki	Julkisivu pohjoiseen	1: 100
Tankomäenkatu 11	Tankomäenkujalle, rakennus 1	
00950 Helsinki		
Päiväys	Allekirjoitus	Suunnitteluala Työn numero Piirustuksen n:o
19.6.2018	ARK	293 06-01 A

ARK - house arkkitehdit Oy
 Erholtz-Kareoja-Herranen-Huttunen
 Pursimiehenkatu 26 C 53 00150 Helsinki
 puh 09-774 2480 fax 09-774 24888
 Sähköposti: arkkitehdit@ark-house.com

JULKISIVUMATERIAALIT

1. Puhtaaksi muurattu tiili, luonnonvalkoinen
2. Tiilileikepintainen betonielementti, jälkisaumattu, luonnonvalkoinen
3. Pystylauditus, hienosahattu ulkoverhouslauta, vaaleanruskea kuultoväri
4. Luonnonharmaa betonisokkeli
5. Konesaumattu pelti, sinkitty
6. Pelti, sinkitty
7. Säleikköpelti, vaalean harmaa
8. Ikkunalasi, pulverimaalatut alumiinikarmit RAL 9006 (weisaluminium)
9. Avattava parvekelasitus
10. Rappaus, taitettu valkoinen
11. Parvekekaide, teräslattakaide, sinkitty
12. Maalattu betoni, taitettu valkoinen Findur

LS Tiilimuurauksen liikuntasäily

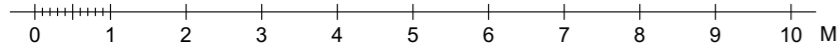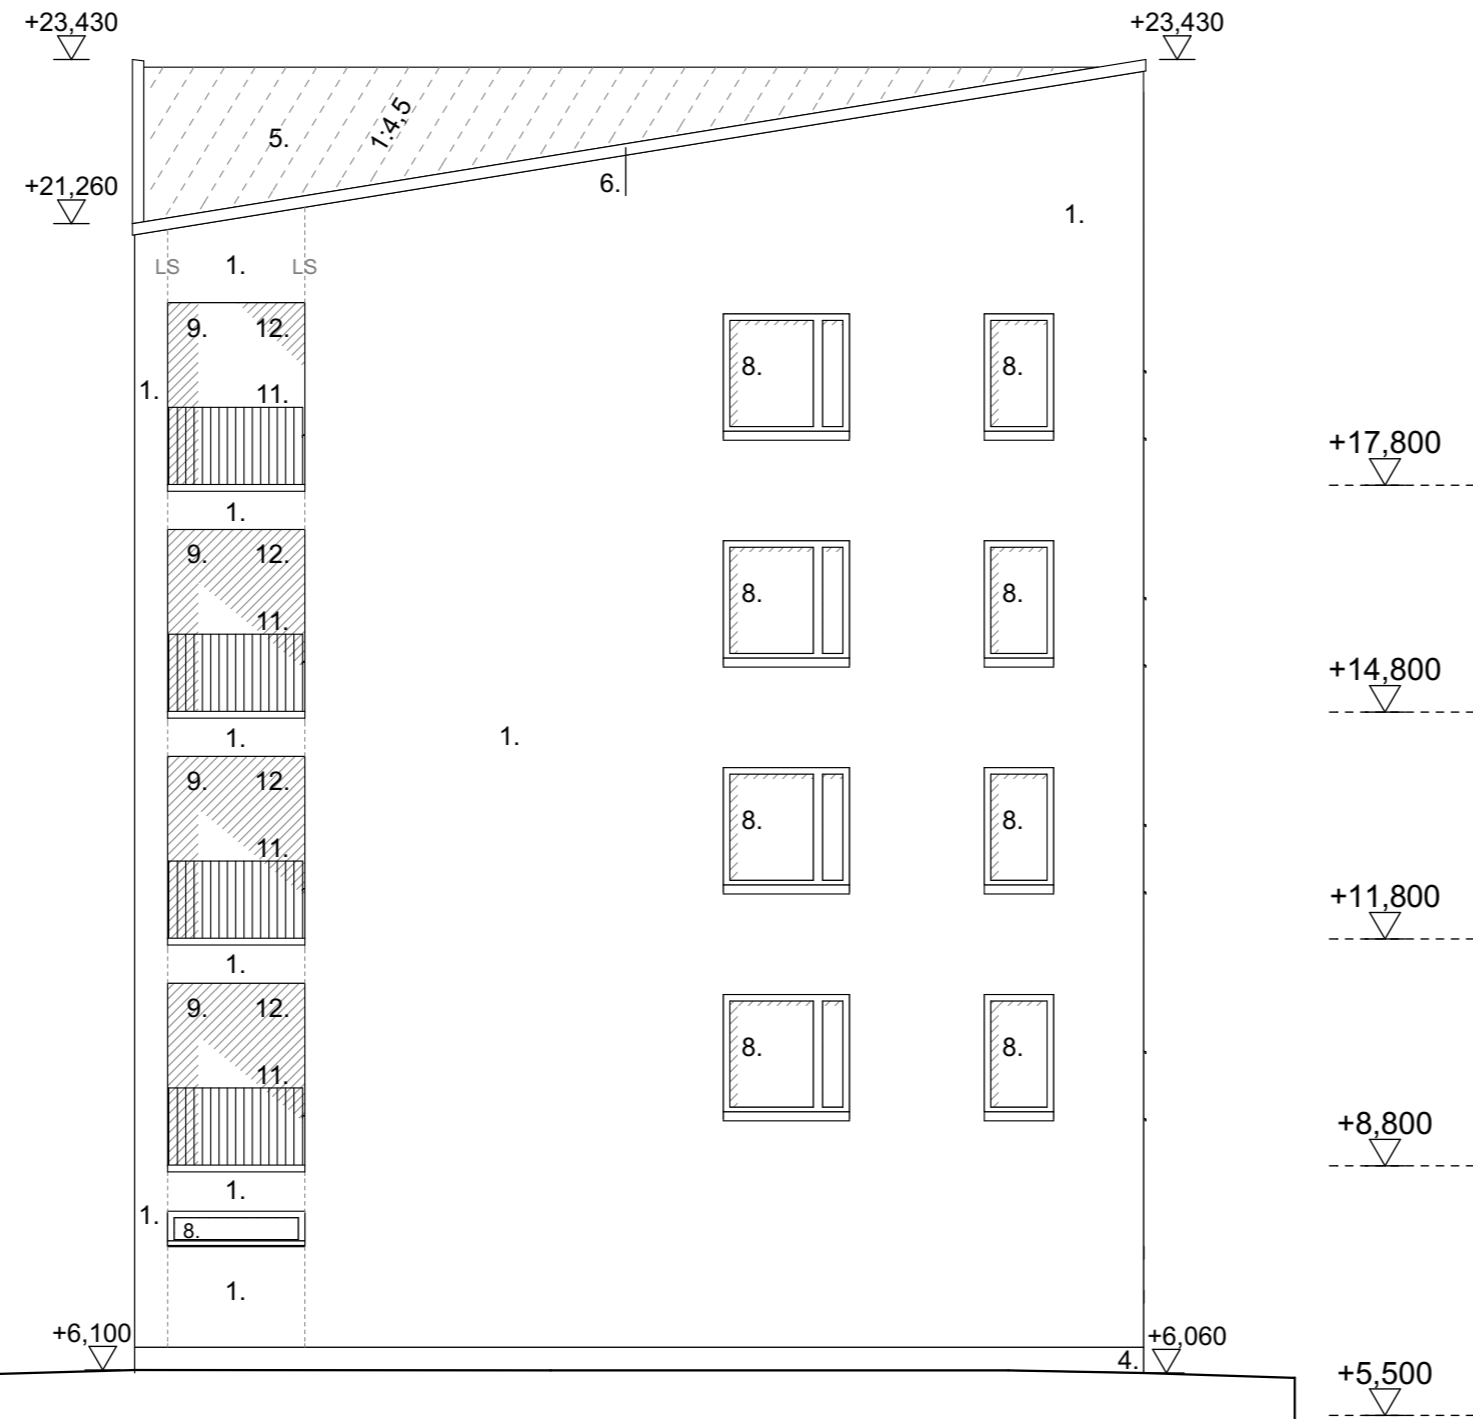

JULKISIVU ITÄÄN TANKOMÄENKADULLE

Tasokoordinaatisto / Plankordinatsystem: ETRS-GK25
Korkeusjärjestelmä / Höjdsystem: N2000

PÄIVÄYS	LUKUMÄÄRÄ	TUNNUS	MUUTOS
Kaupunginosa/Kylä	Kortteli/Tila	Tontti/Rno	Viranomaisen arkistomerkintöjä varten
47. Mellunkylä	47365	2	
Rakennustoimenpide			Piirustuslaji Juokseva numero
Uudisrakennus			Pääpiirustus ALUSTAVA
Rakennuskohteen nimi ja osoite			Piirustuksen sisältö Mittakaava

As Oy Tankomäenkatu 11, Helsinki	Julkisivu itään	1: 100
Tankomäenkatu 11	Rakennus 1	
00950 Helsinki		
Päiväys	Allekirjoitus	Suunnitteluala Työn numero Piirustuksen n:o
19.6.2018	ARK	293 06-02 A


ARK - house arkkitehdit Oy
Erholtz-Kareoja-Herranen-Huttunen

Pursimiehenkatu 26 C 53 00150 Helsinki
puh 09-774 2480 fax 09-774 24888
Sähköposti: arkkitehdit@ark-house.com



JULKISIVUMATERIAALIT

1. Puhtaaksi muurattu tiili, luonnonvalkoinen
2. Tiilleikepintainen betonielementti, jälkisaumattu, luonnonvalkoinen
3. Pystylaudoitus, hienosahattu ulkoverhouslauta, vaaleanruskea kuultoväri
4. Luonnonharmaa betonisokkeli
5. Konesaumattu pelti, sinkitty
6. Pelti, sinkitty
7. Säleikköpelti, vaalean harmaa
8. Ikkunalasi, pulverimaalatut alumiinikarmit RAL 9006 (weisaluminium)
9. Avattava parvekelasitus
10. Rappaus, taitettu valkoinen
11. Parvekekaide, teräslattakaide, sinkitty

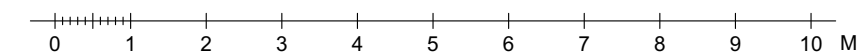


Tasokoordinaatisto / Plankoordinaatisto: ETRS-GK25
Korkeusjärjestelmä / Höjdsystem: N2000

PÄIVÄYS	LUKUMÄÄRÄ	TUNNUS	MUUTOS
Kaupunginosa/Kylä	Kortteli/Tila	Tontti/Rno	Viranomaisen arkistomerkintöjä varten
47. Mellunkylä	47365	2	
Rakennustoimenpide			Piirustuslaji Juokseva numero
Uudisrakennus			Pääpiirustus ALUSTAVA
Rakennuskohteen nimi ja osoite			Piirustuksen sisältö Mittakaava
As Oy Tankomäenkatu 11, Helsinki			Julkisivu etelään 1: 100
Tankomäenkatu 11			Rakennus 1
00950 Helsinki			
Päiväys	Allekirjoitus	Suunnitteluala	Työn numero Piirustuksen n:o
19.6.2018		ARK	293 06-03 A


ARK - house arkkitehdit Oy
 Erholtz-Kareoja-Herranen-Huttunen
 Pursimiehenkatu 26 C 53 00150 Helsinki
 puh 09-774 2480 fax 09-774 24888
 Sähköposti: arkkitehdit@ark-house.com

RAKENNUS A

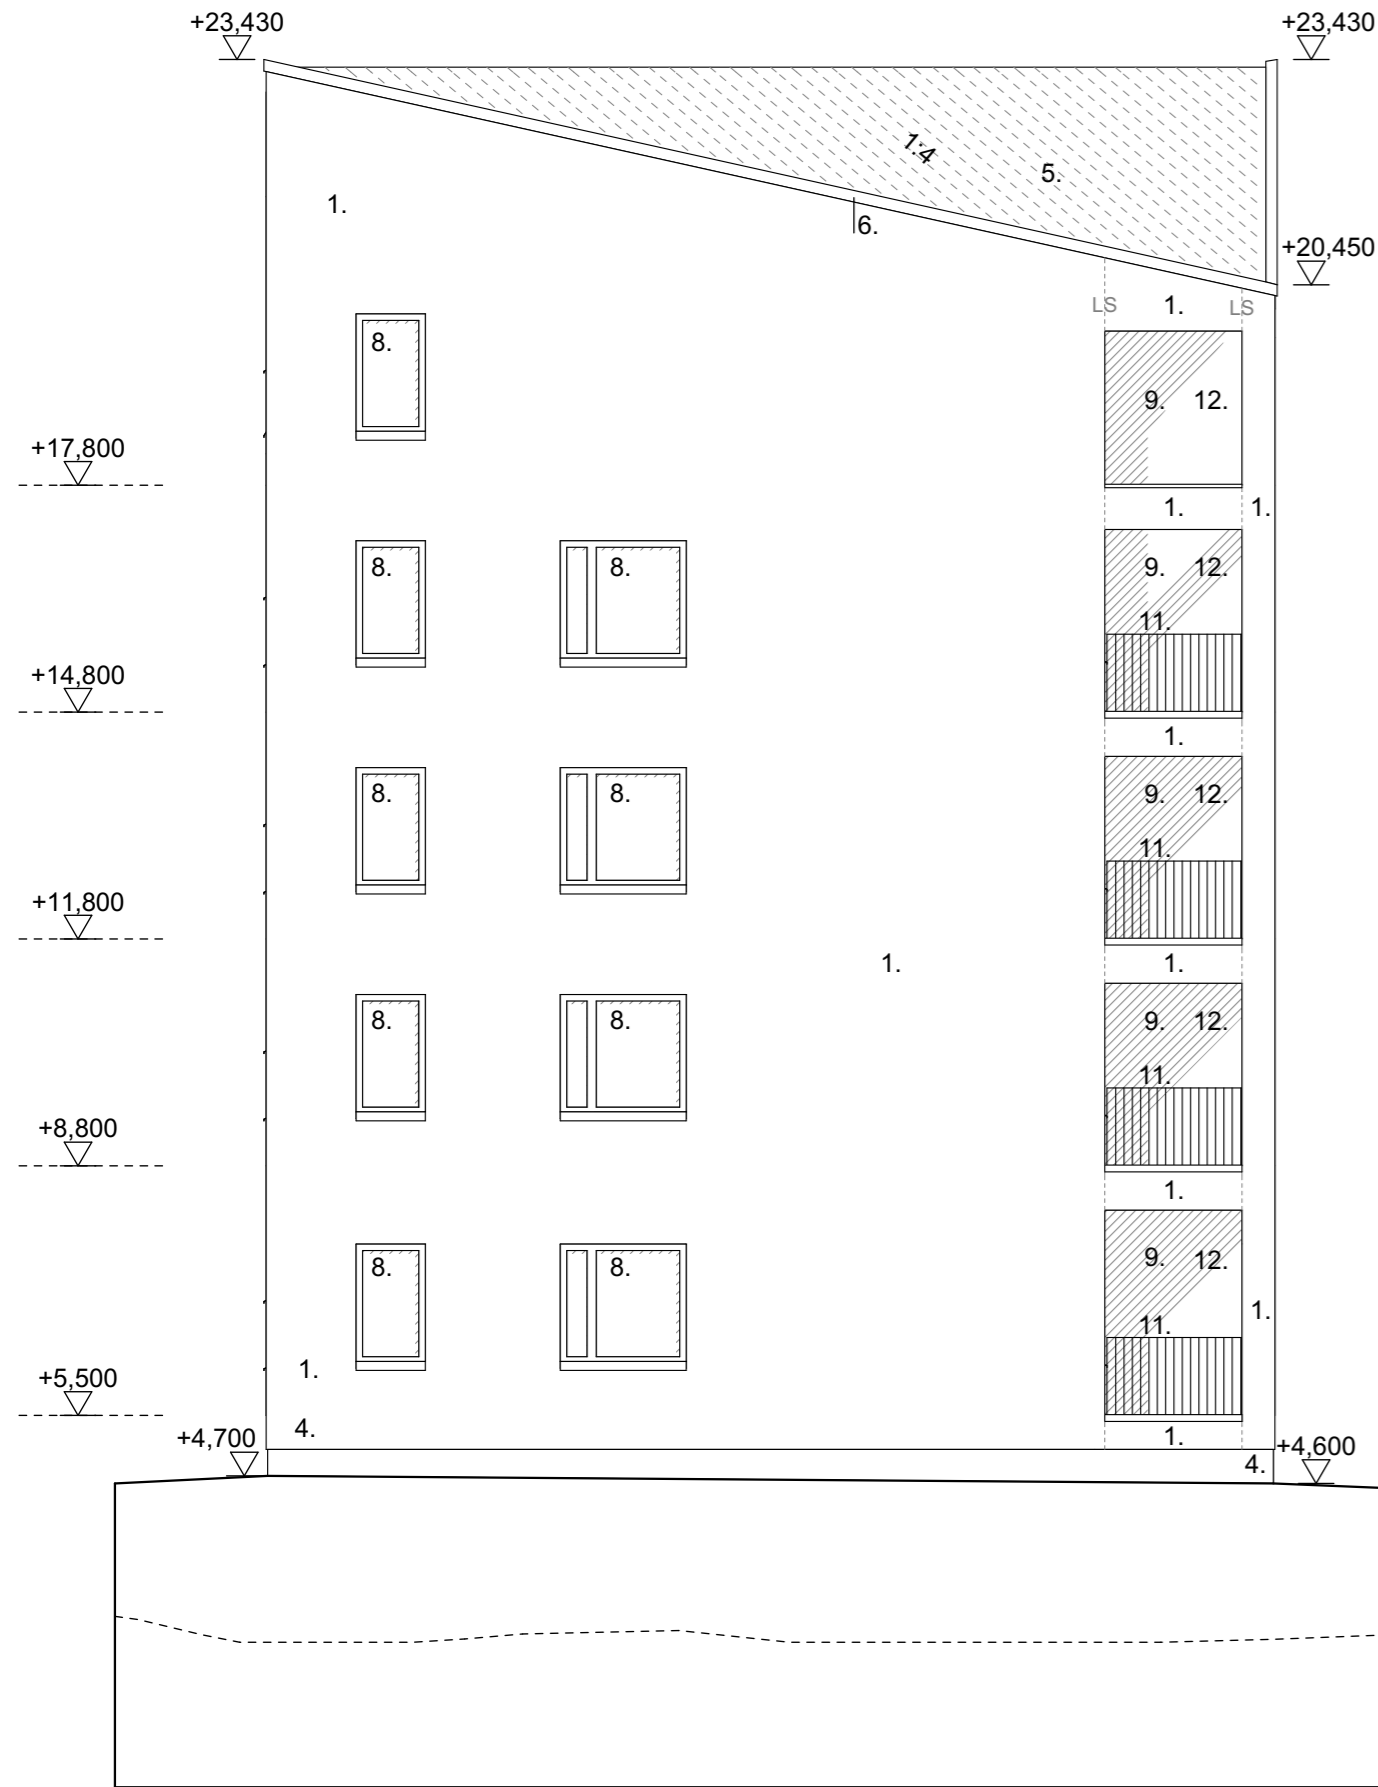

JULKISIVUMATERIAALIT

1. Puhtaaksi muurattu tiili, luonnonvalkoinen
 2. Tiilileikepintainen betonielementti, jälkisaumattu, luonnonvalkoinen
 3. Pystylaudoitus, hienosahattu ulkoverhouslauta, vaaleanruskea kuultoväri
 4. Luonnonharmaa betonisokkeli
 5. Konesaumattu pelti, sinkitty
 6. Pelti, sinkitty
 7. Säleikköpelti, vaalean harmaa
 8. Ikkunalasi, pulverimaalatut alumiinikarmit RAL 9006 (weisaluminium)
 9. Avattava parvekelasitus
 10. Rappaus, taitettu valkoinen
 11. Parvekekaide, teräslattakaide, sinkitty
 12. Maalattu betoni, taitettu valkoinen Findur
- LS Tiilimuurauksen liikuntasäama

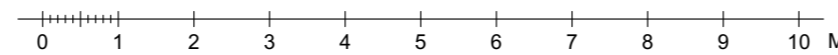

JULKISIVU LÄNTEEN


Tasokoordinaatisto / Plankoordinaatisto: ETRS-GK25
 Korkeusjärjestelmä / Höjdsystem: N2000

PÄIVÄYS	LUKUMÄÄRÄ	TUNNUS	MUUTOS
Kaupunginosa/Kylä	Kortteli/Tila	Tontti/Rno	Viranomaisen arkistomerkintöjä varten
47. Mellunkylä	47365	2	
Rakennustoimenpide			Piirustuslaji Juokseva numero
Uudisrakennus			Pääpiirustus ALUSTAVA
Rakennuskohteen nimi ja osoite			Piirustuksen sisältö Mittakaava

As Oy Tankomäenkatu 11, Helsinki	Julkisivu länteen	1: 100
Tankomäenkatu 11	Rakennus 1	
00950 Helsinki		
Päiväys	Allekirjoitus	Suunnitteluala Työn numero Piirustuksen n:o
19.6.2018	ARK	293 06-04 A

ARK - house arkkitehdit Oy
 Erholtz-Kareoja-Herranen-Huttunen

Pursimiehenkatu 26 C 53 00150 Helsinki
 puh 09-774 2480 fax 09-774 24888
 Sähköposti: arkkitehdit@ark-house.com

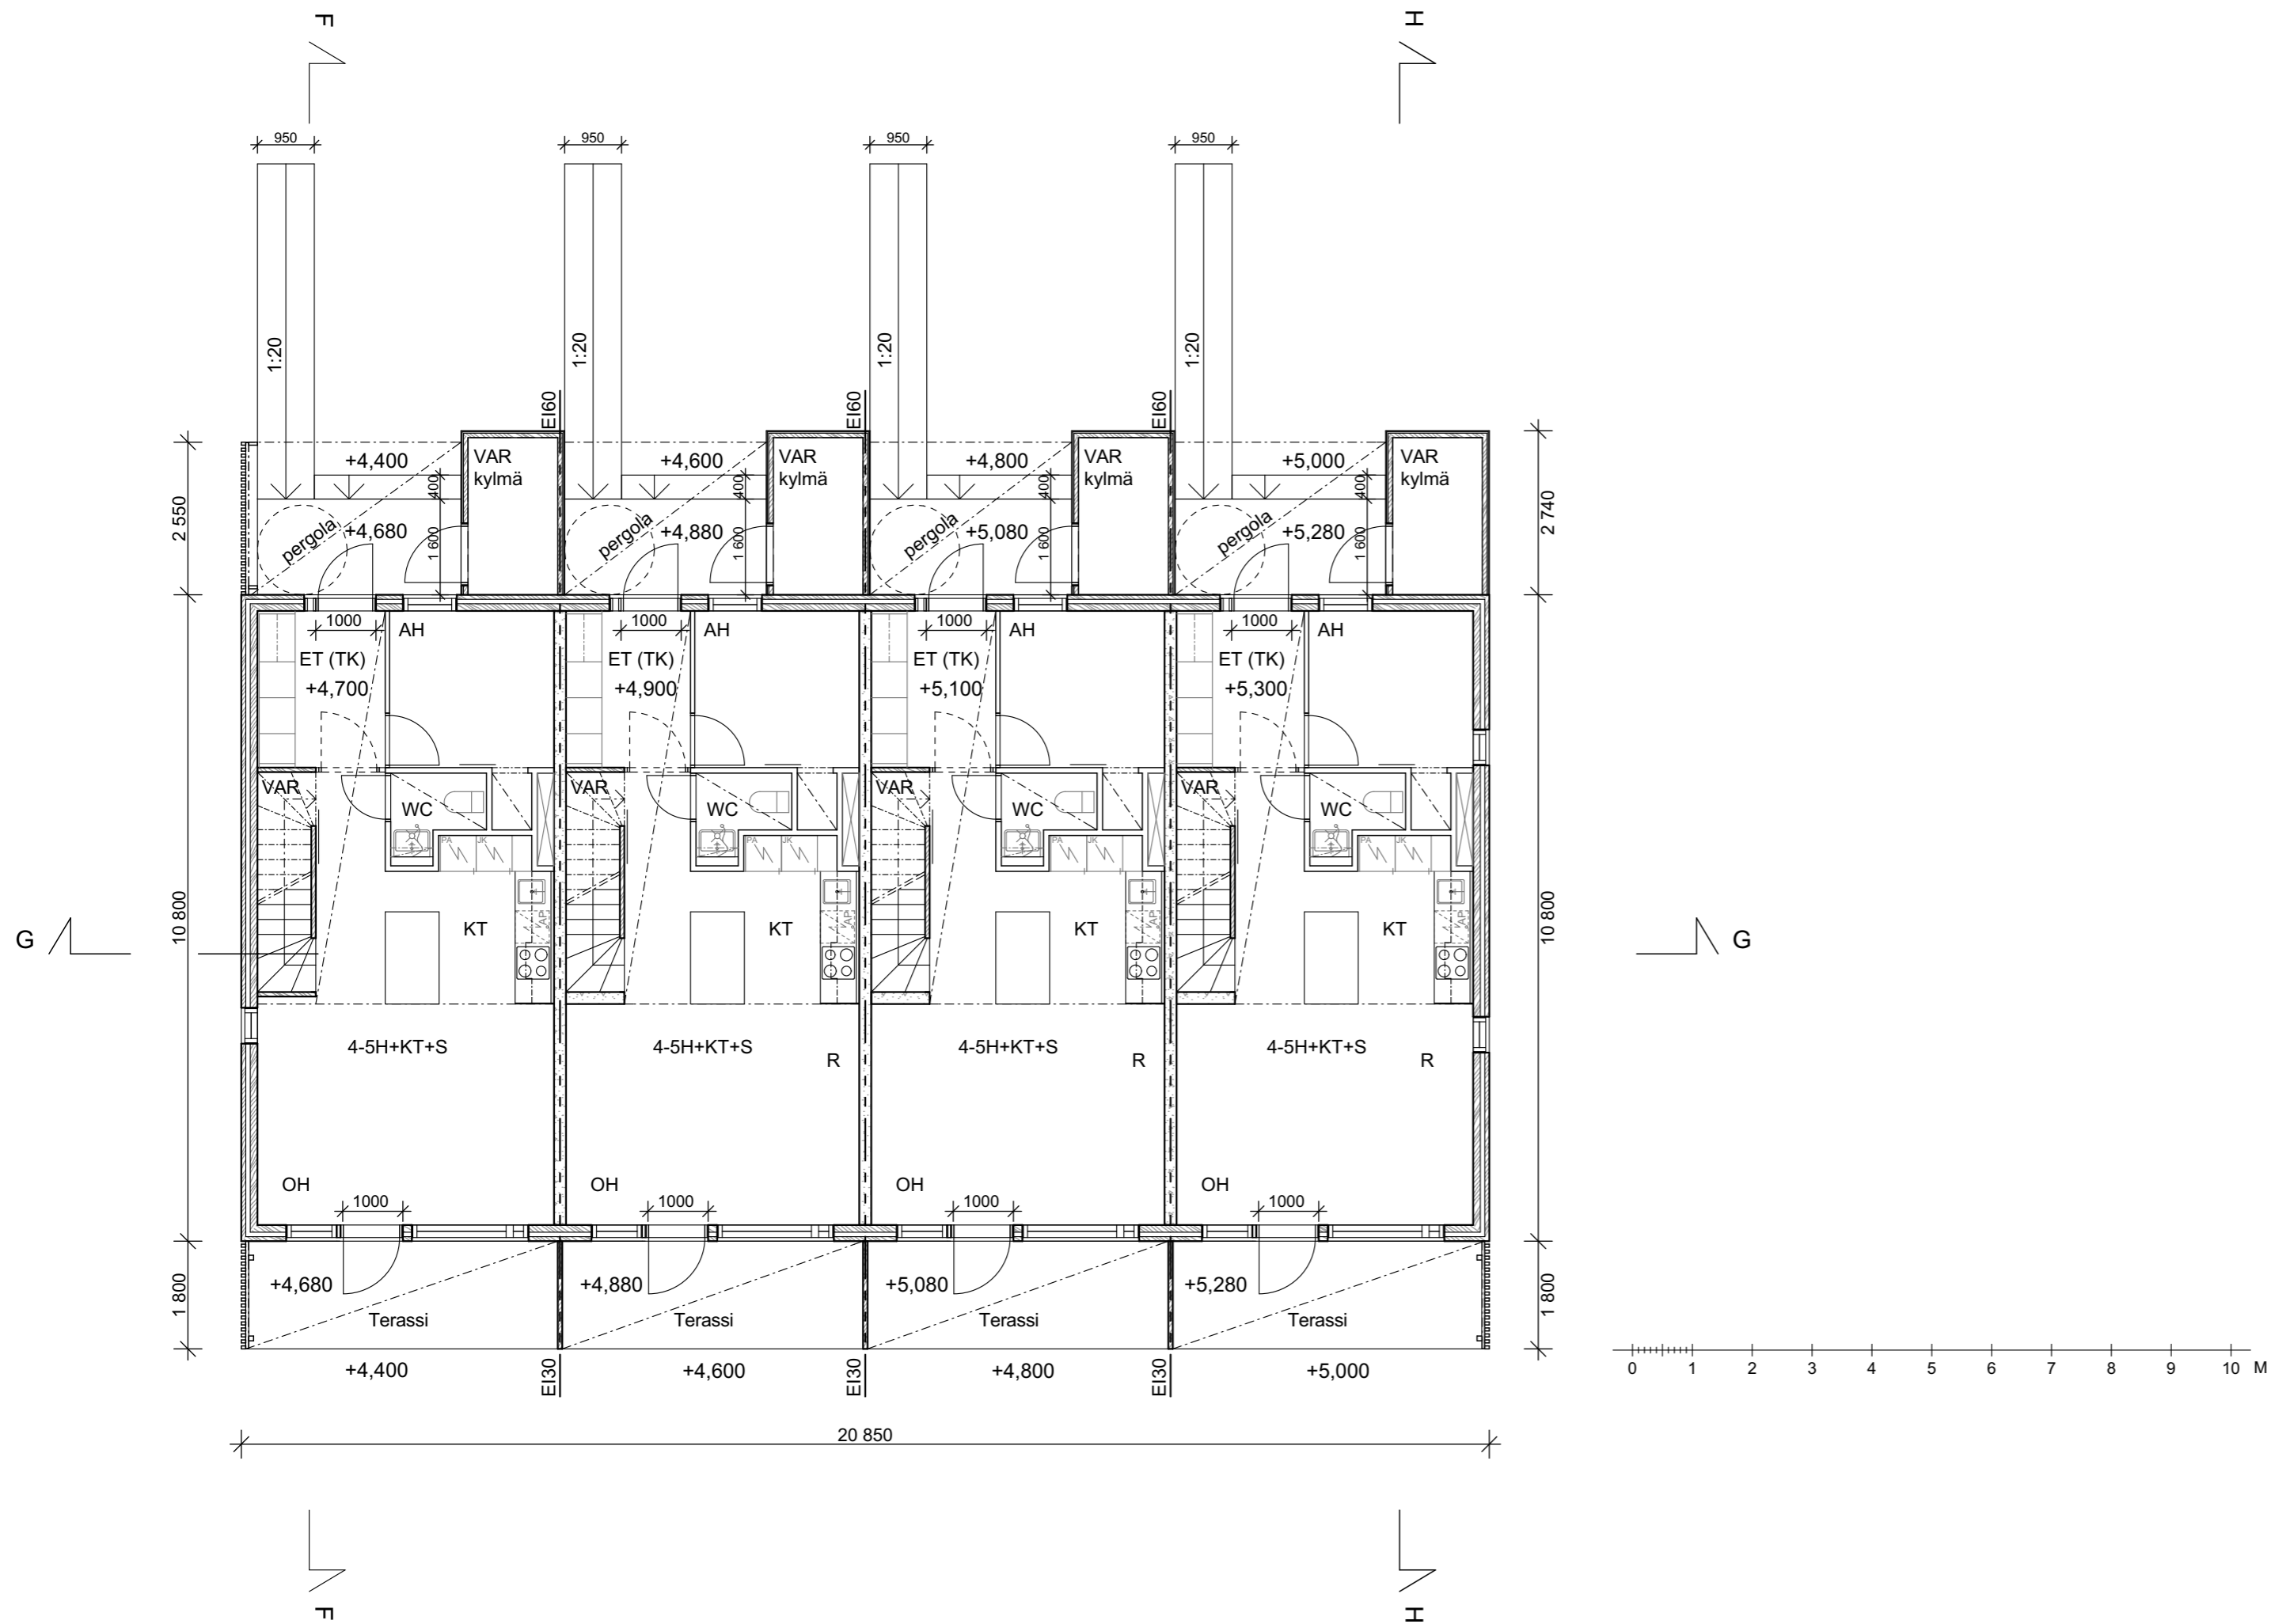


Tasokoordinaatisto / Plankoordinaatistystem: ETRS-GK25
Korkeusjärjestelmä / Höjdsystem: N2000

PÄIVÄYS	LUKUMÄÄRÄ	TUNNUS	MUUTOS
Kaupunginosa/Kylä	Kortteli/Tila	Tontti/Rno	Viranomaisen arkistomerkintöjä varten
47. Mellunkylä	47365	2	
Rakennustoimenpide			Piirustuslaji Juokseva numero
Uudisrakennus			Pääpiirustus ALUSTAVA
Rakennuskohteen nimi ja osoite			Piirustuksen sisältö Mittakaava

As Oy Tankomäenkatu 11, Helsinki	Pohjapiirustus 1. kerros	1: 100
Tankomäenkatu 11	Rakennus 2	
00950 Helsinki		
Päiväys	Allekirjoitus	Suunnitteluala Työn numero Piirustuksen n:o
19.6.2018		ARK 293 02-01 B

ARK - house arkkitehdit Oy
 Erholtz-Kareoja-Herranen-Huttunen

Pursimiehenkatu 26 C 53 00150 Helsinki
 puh 09-774 2480 fax 09-774 24888
 Sähköposti: arkkitehdit@ark-house.com

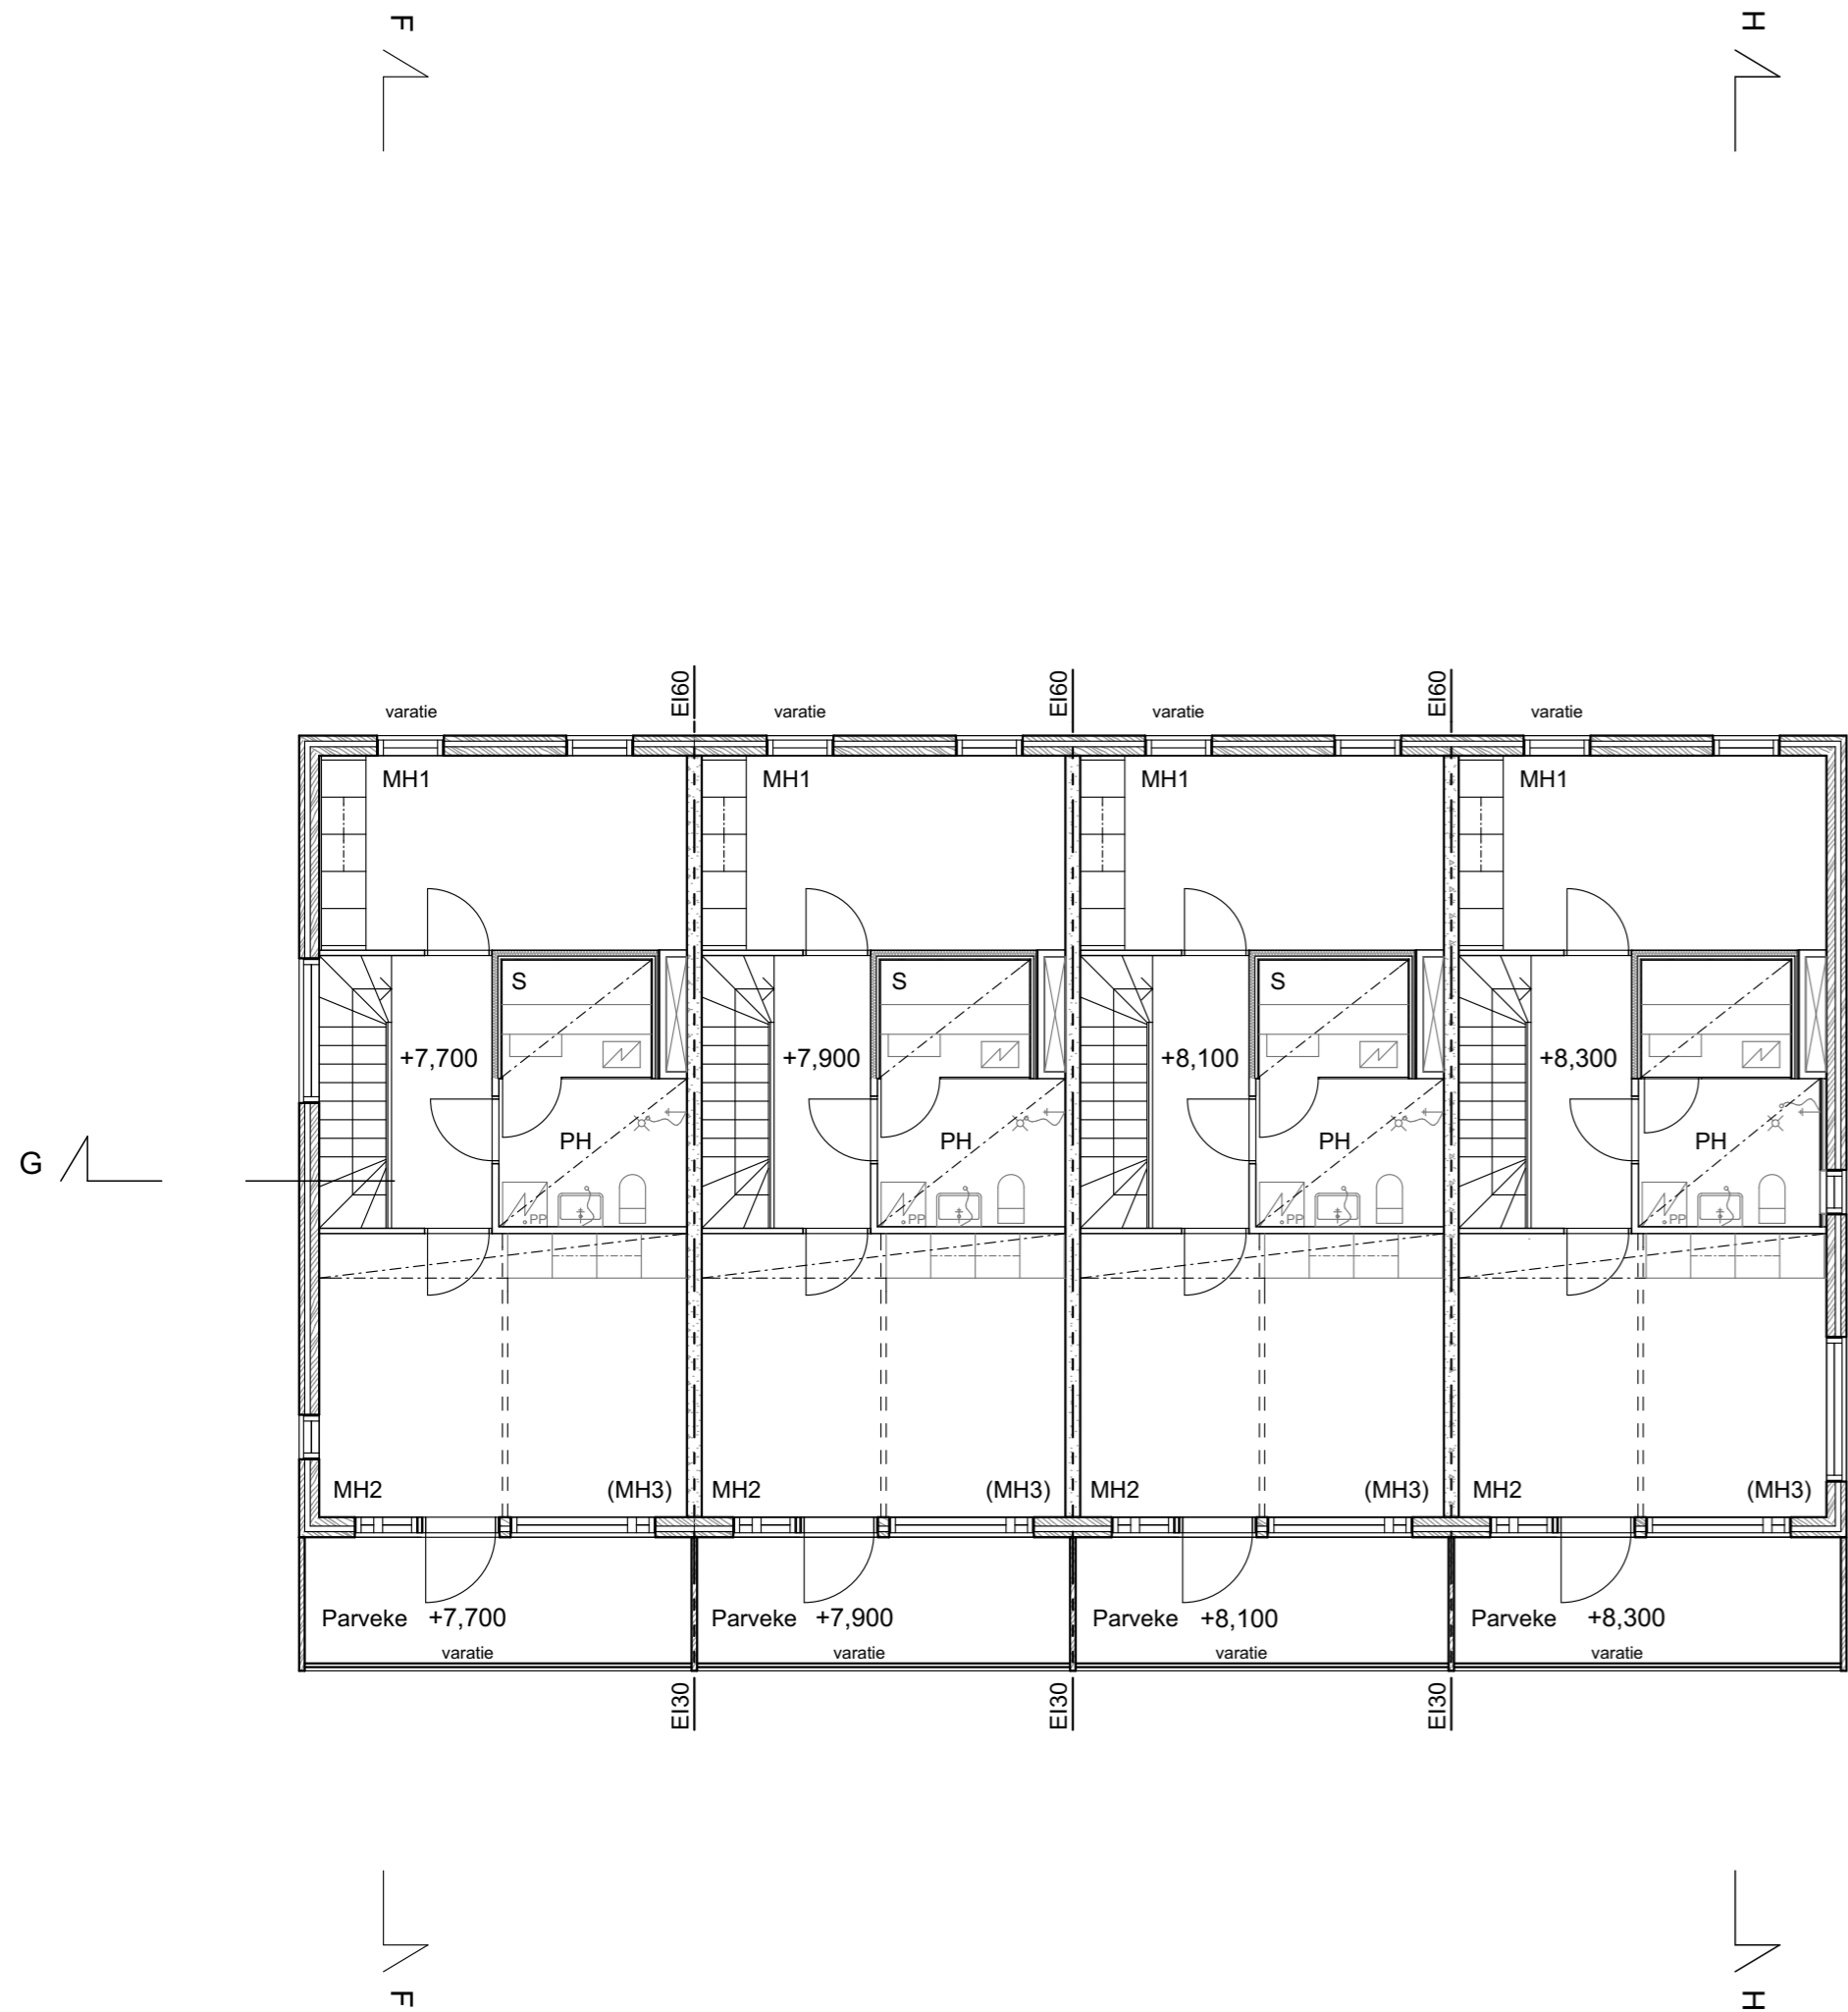


Tasokoordinaatisto / Plankoordinaatsystem: ETRS-GK25
 Korkeusjärjestelmä / Höjdsystem: N2000

PÄIVÄYS	LUKUMÄÄRÄ	TUNNUS	MUUTOS
Kaupunginosa/Kylä	Kortteli/Tila	Tontti/Rno	Viranomaisen arkistomerkintöjä varten
47. Mellunkylä	47365	2	
Rakennustoimenpide			Piirustuslaji Juokseva numero
Uudisrakennus			Pääpiirustus ALUSTAVA
Rakennuskohteen nimi ja osoite			Piirustuksen sisältö Mittakaava



As Oy Tankomäenkatu 11, Helsinki	Pohjapiirustus 2. kerros	1: 100
Tankomäenkatu 11	Rakennus 2	
00950 Helsinki		
Päiväys	Allekirjoitus	Suunnitteluala Työn numero Piirustuksen n:o
19.6.2018		ARK 293 02-02 B

ARK - house arkkitehdit Oy
 Erholtz-Kareoja-Herranen-Huttunen


Pursimiehenkatu 26 C 53 00150 Helsinki
 puh 09-774 2480 fax 09-774 24888
 Sähköposti: arkkitehdit@ark-house.com

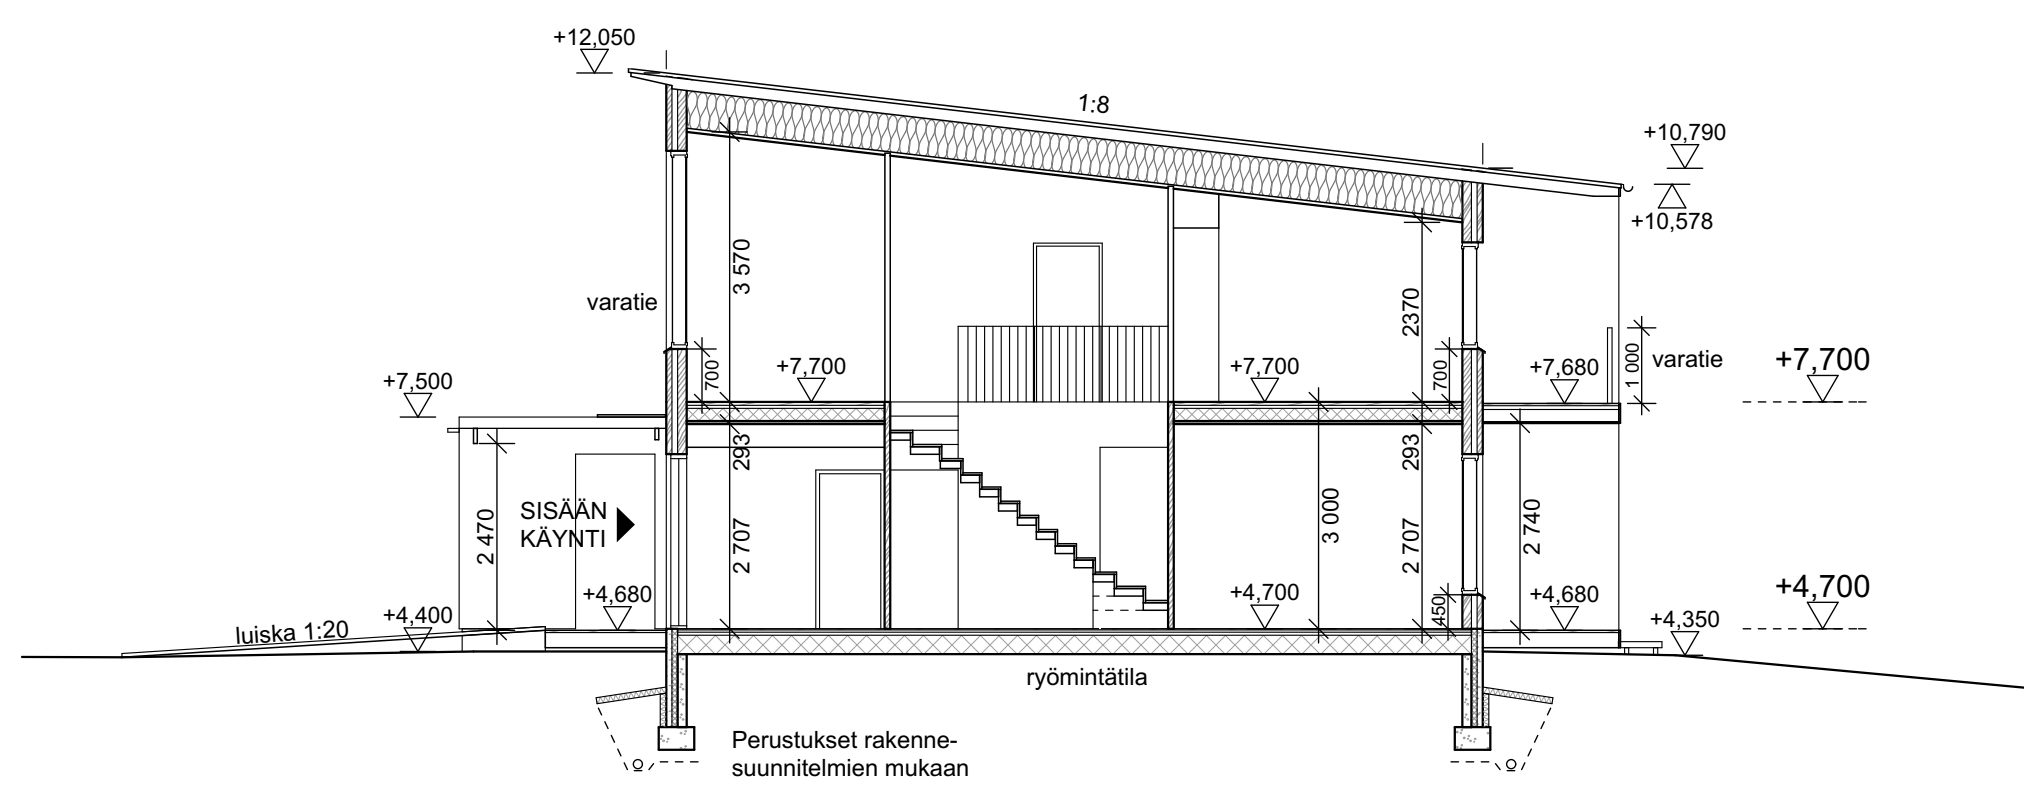

LEIKKAUS F-F

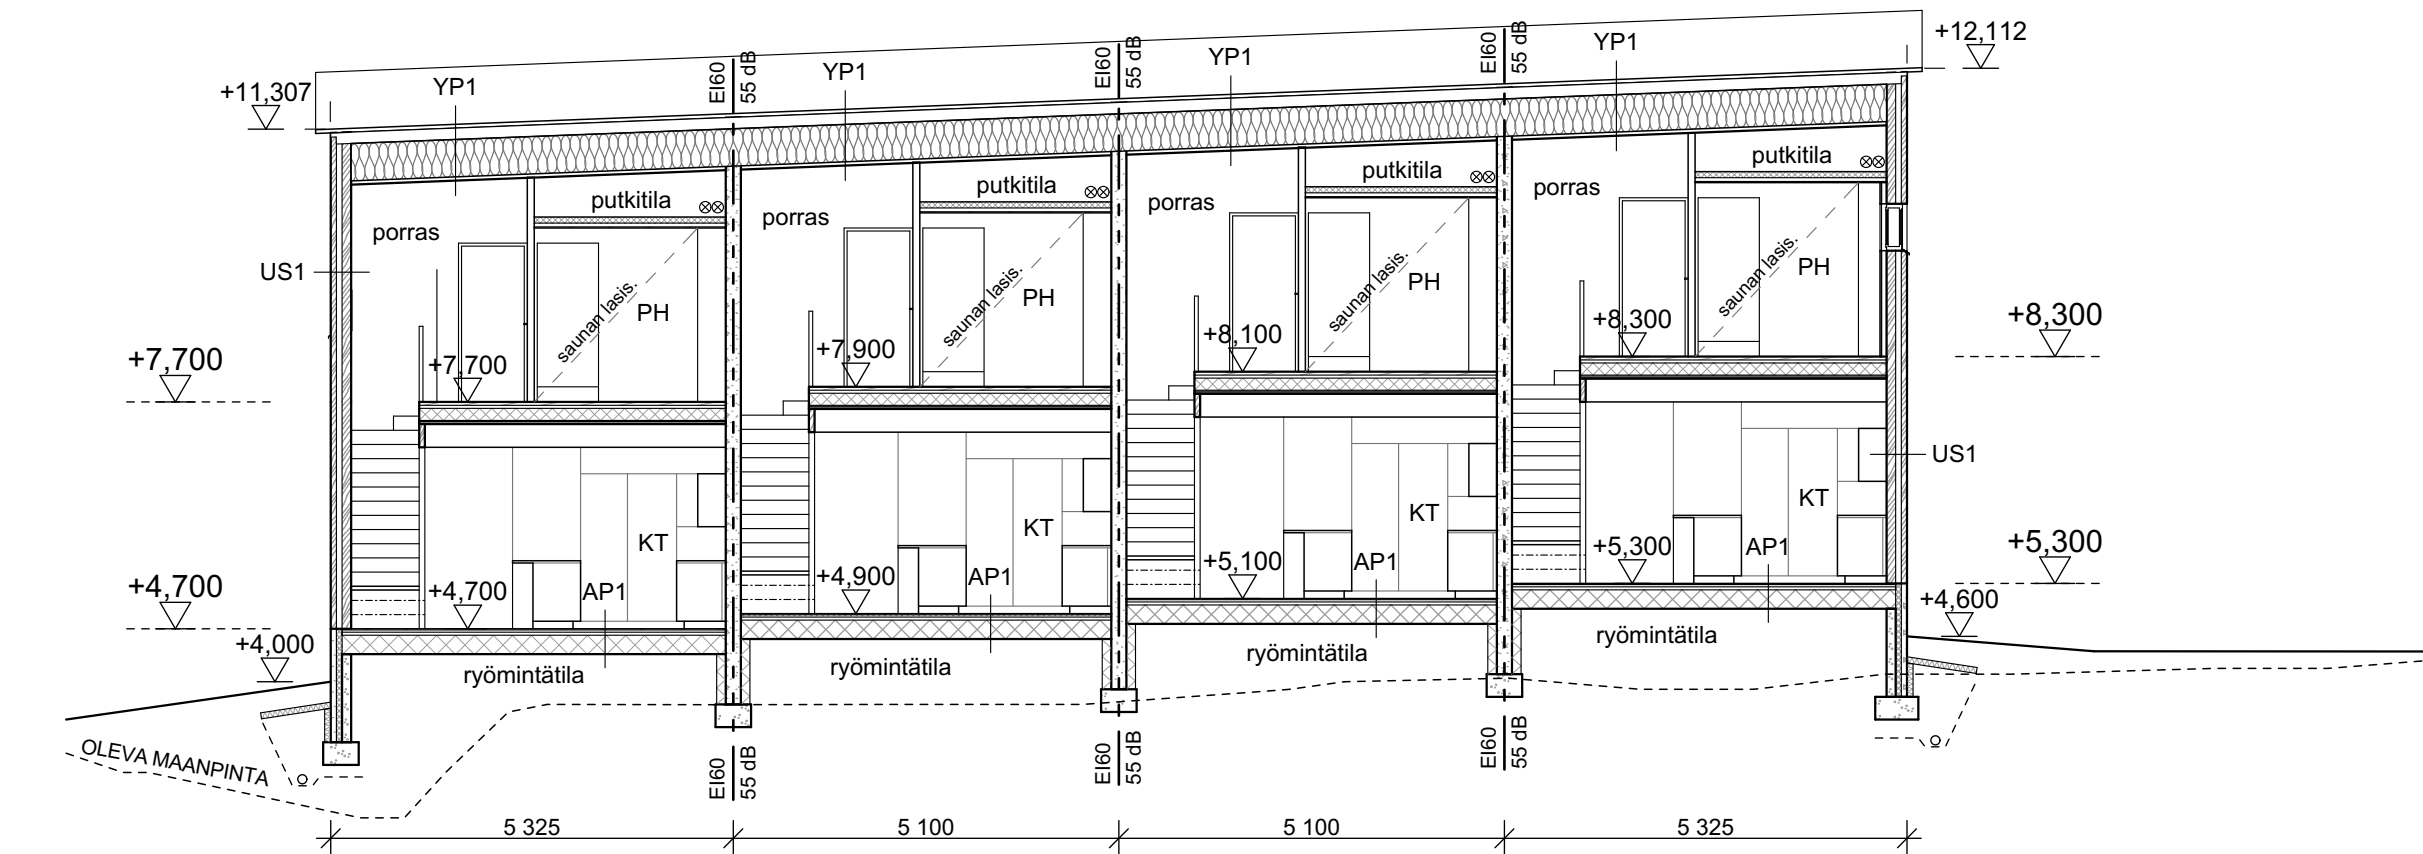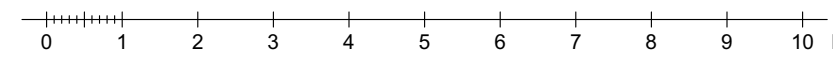


LEIKKAUS G-G

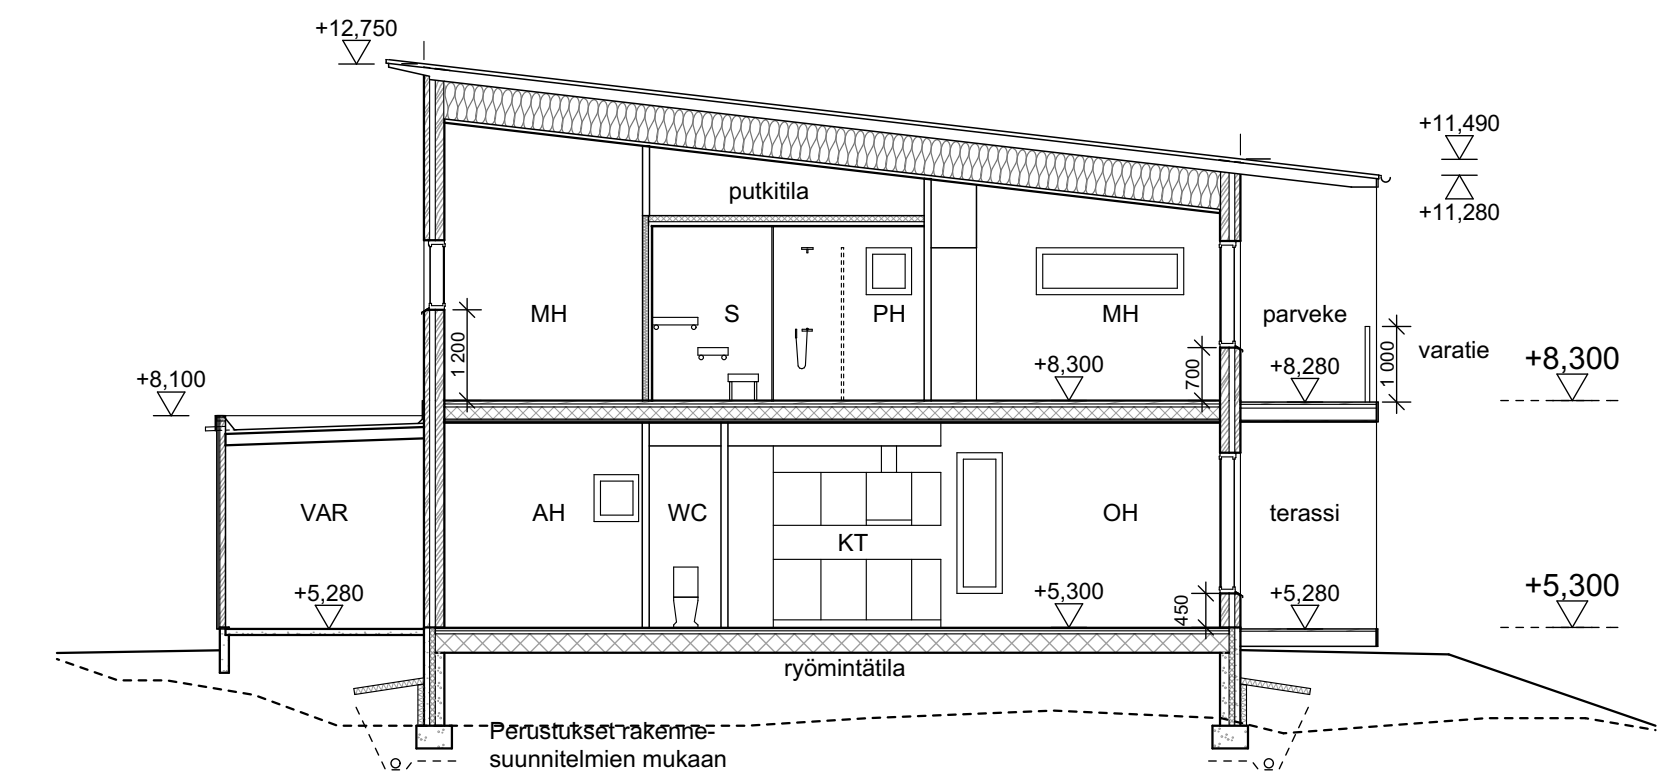


LEIKKAUS H-H

Tasokoordinaatisto / Plankoordinaatistojärjestelmä: ETRS-GK25
Korkeusjärjestelmä / Höjdsystem: N2000

PÄIVÄYS	LUKUMÄÄRÄ	TUNNUS	MUUTOS
Kaupunginosa/Kylä	Kortteli/Tila	Tontti/Rno	Viranomaisen arkkistomerkintöjä varten
47. Mellunkylä	47365	2	Piirustuslaji
Rakennustoimenpide			Juokseva numero
Uudisrakennus			Pääpiirustus ALUSTAVA
Rakennuskohteen nimi ja osoite			Piirustuksen sisältö
			Mittakaava
As Oy Tankomäenkatu 11, Helsinki			Leikkaukset F-F, G-G ja H-H
Tankomäenkatu 11			1: 100
			Rakennus 2
00950 Helsinki			
Päiväys	Allekirjoitus	Suunnitteluala	Työn numero
19.6.2018		ARK	293
			04-01 B
ARK - house arkkitehdit Oy			Pursimiehenkatu 26 C 53 00150 Helsinki
Erholtz-Kareoja-Herranen-Huttunen			puh 09-774 2480 fax 09-774 24888
			Sähköposti: arkkitehdit@ark-house.com

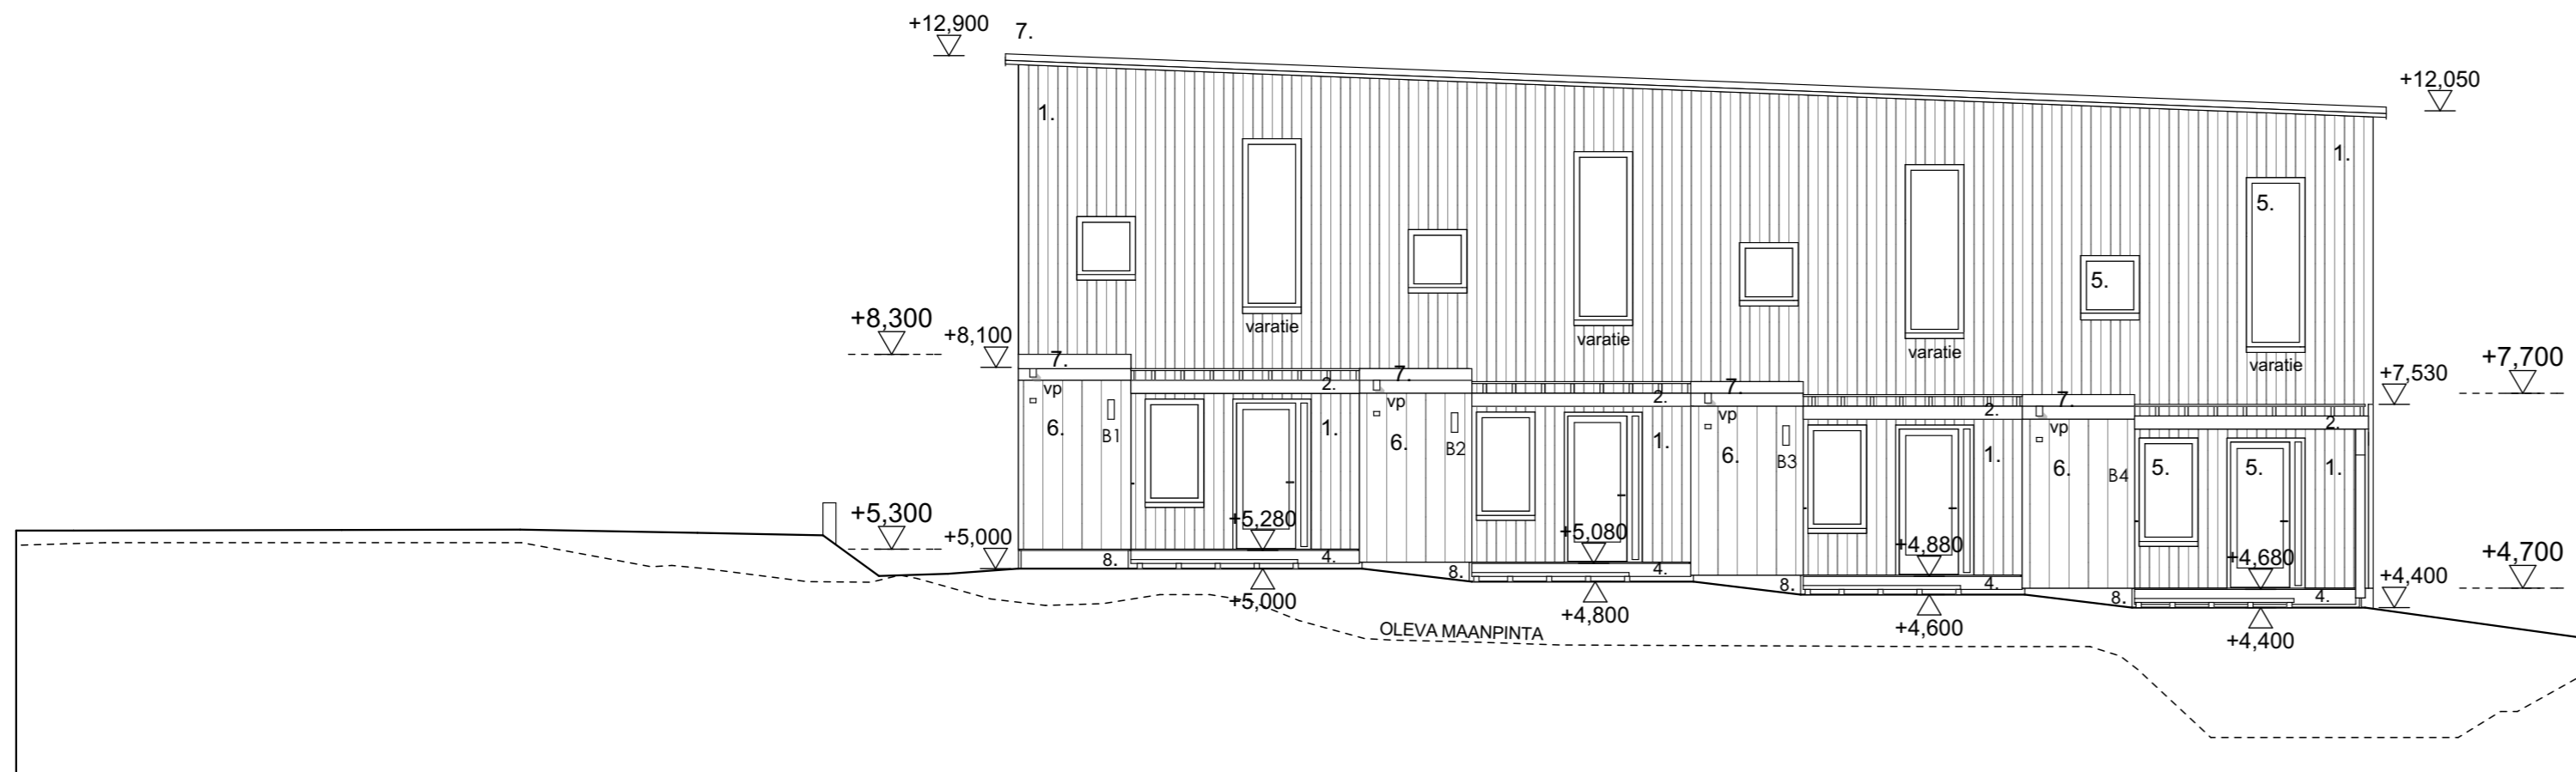


JULKISIVU POHJOISEEN

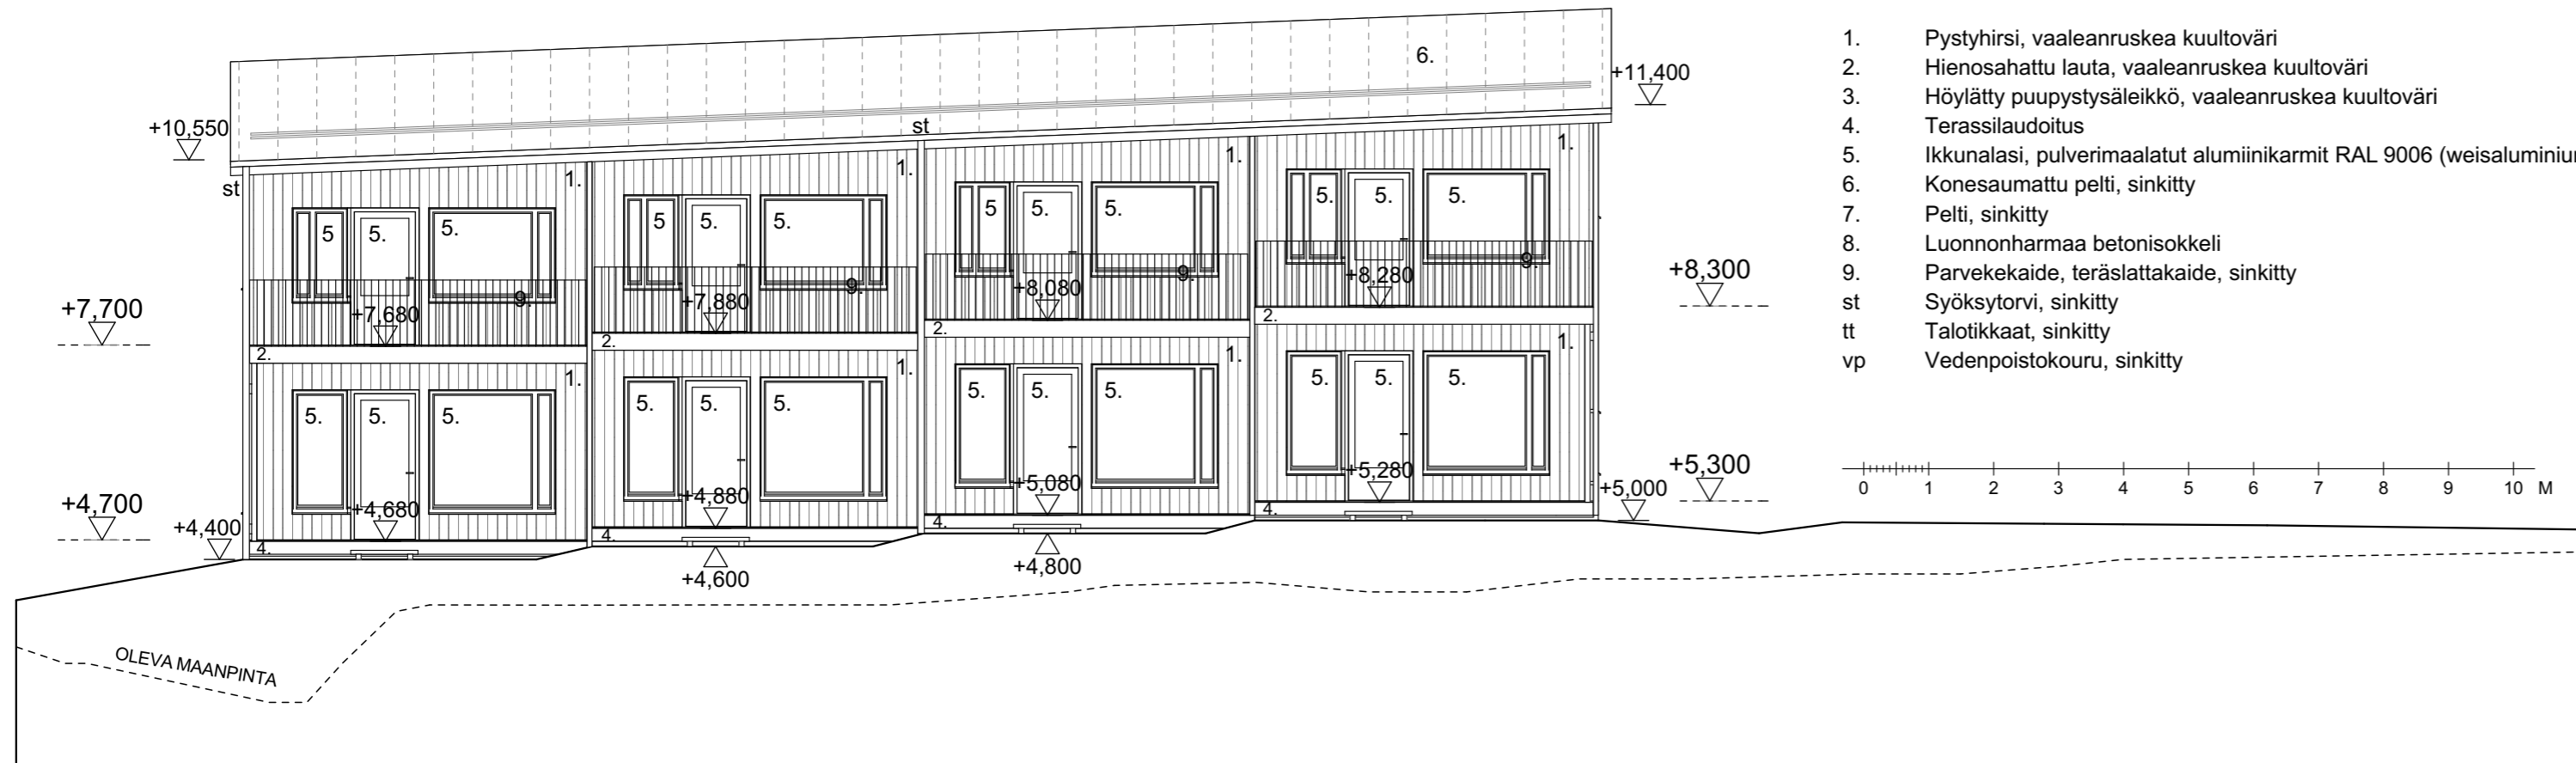

JULKISIVU ETELÄÄN

JULKISIVUMATERIAALIT

1. Pystyhirsi, vaaleanruskea kuultoväri
2. Hienosahattu lauta, vaaleanruskea kuultoväri
3. Höylätty puupystysäleikkö, vaaleanruskea kuultoväri
4. Terassilautoitus
5. Ikkunalasi, pulverimaalattu alumiinikarmit RAL 9006 (weisaluminium)
6. Konesaumattu pelti, sinkitty
7. Pelti, sinkitty
8. Luonnonharmaa betonisokkeli
9. Parvekekaide, teräslattakaide, sinkitty
- st Syöksytorni, sinkitty
- tt Talotikkaat, sinkitty
- vp Vedenpoistokouru, sinkitty

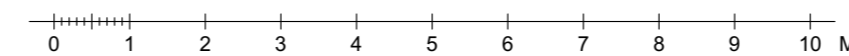

Tasokoordinaatisto / Plankordinatsystem: ETRS-GK25
Korkeusjärjestelmä / Höjdsystem: N2000

PÄIVÄYS	LUKUMÄÄRÄ	TUNNUS	MUUTOS
Kaupunginosa/Kylä	Kortteli/Tila	Tontti/Rno	Viranomaisen arkistomerkintöjä varten
47. Mellunkylä	47365	2	
Rakennustoimenpide			Piirustuslaji Juokseva numero
Uudisrakennus			Pääpiirustus ALUSTAVA
Rakennuskohteen nimi ja osoite			Piirustuksen sisältö Mittakaava

As Oy Tankomäenkatu 11, Helsinki

Julkisivut etelään ja pohjoiseen 1: 100

Tankomäenkatu 11

Rakennus 2

00950 Helsinki

Päiväys Allekirjoitus


Suunnitteluala Työn numero Piirustuksen n:o

19.6.2018


ARK **293** **06-01 B**

ARK - house arkkitehdit Oy
Erholtz-Kareoja-Herranen-Huttunen

Pursimiehenkatu 26 C 53 00150 Helsinki
puh 09-774 2480 fax 09-774 24888
Sähköposti: arkkitehdit@ark-house.com

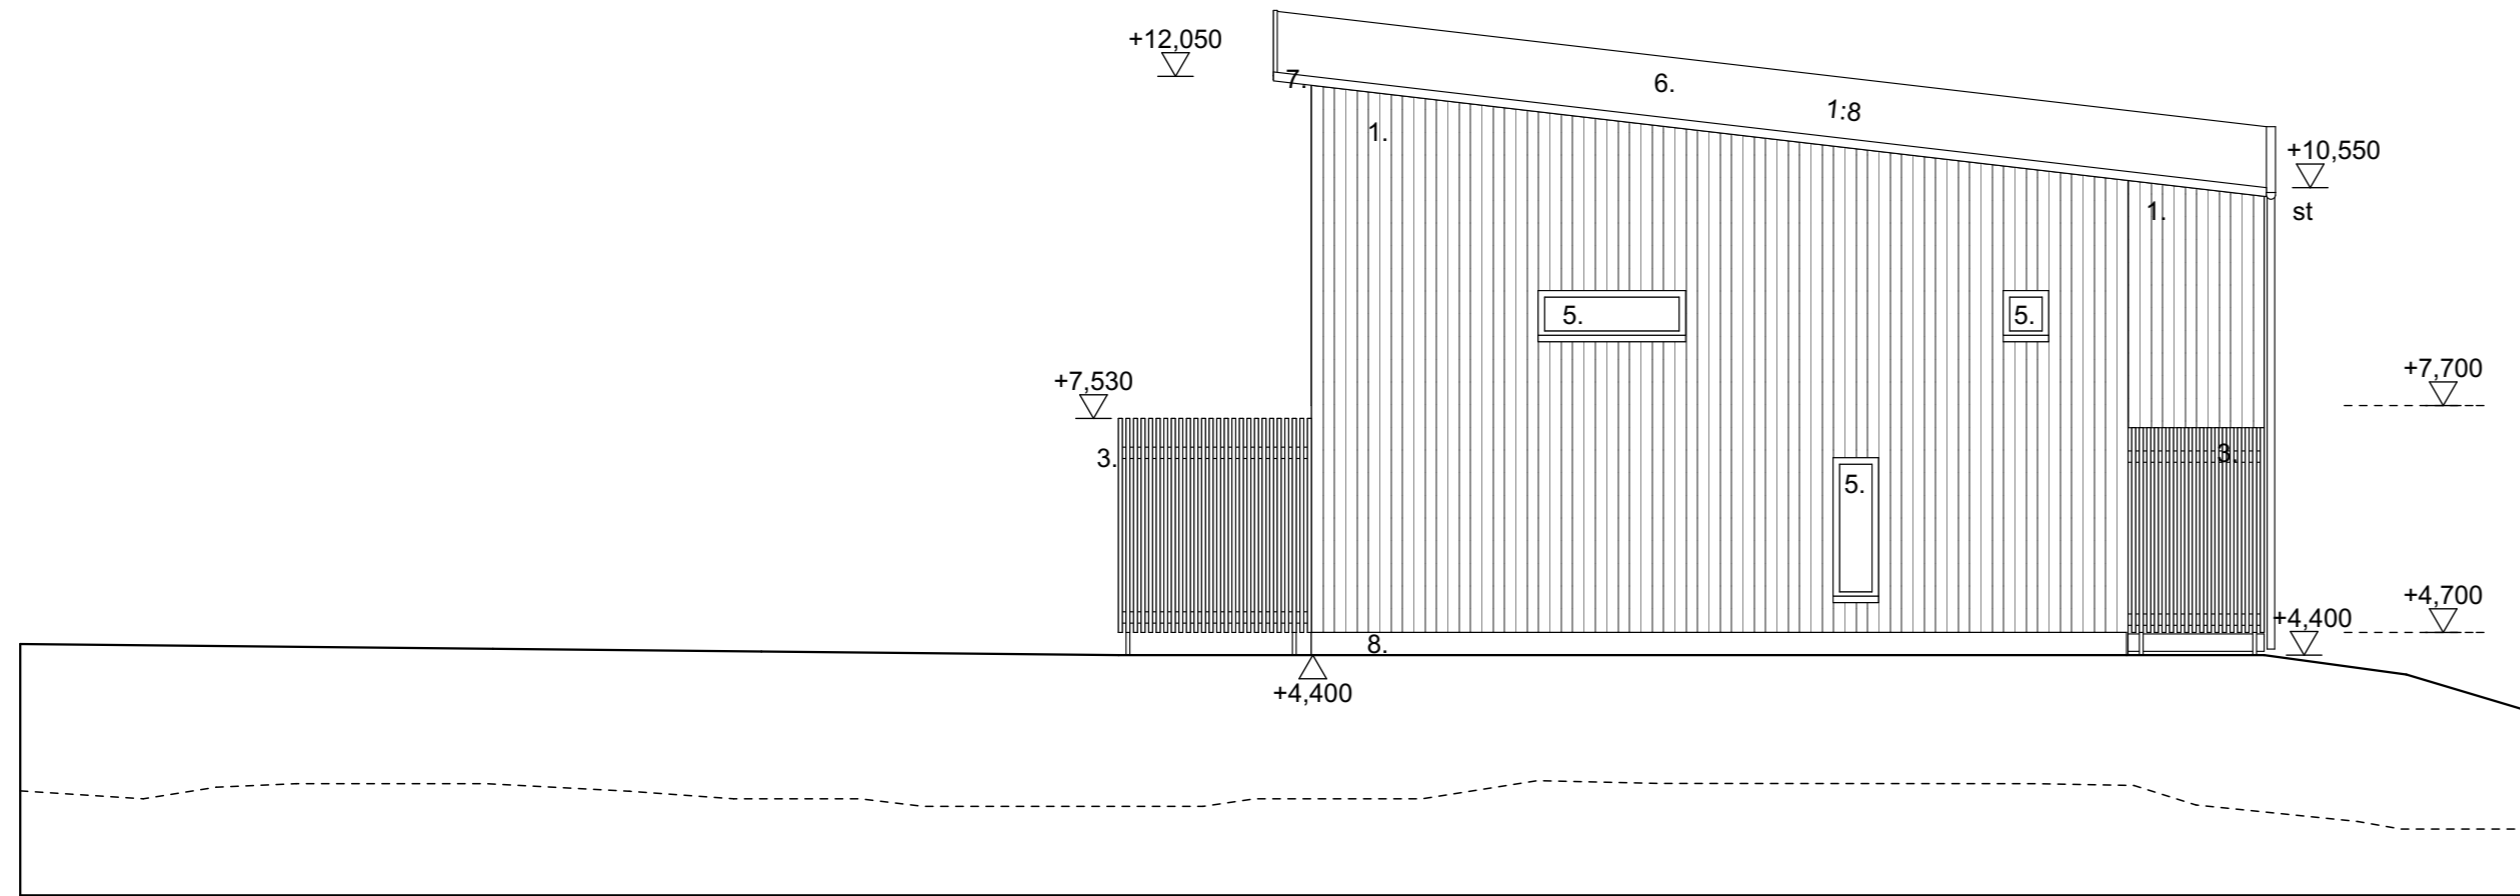


JULKISIVU LÄNTEEN

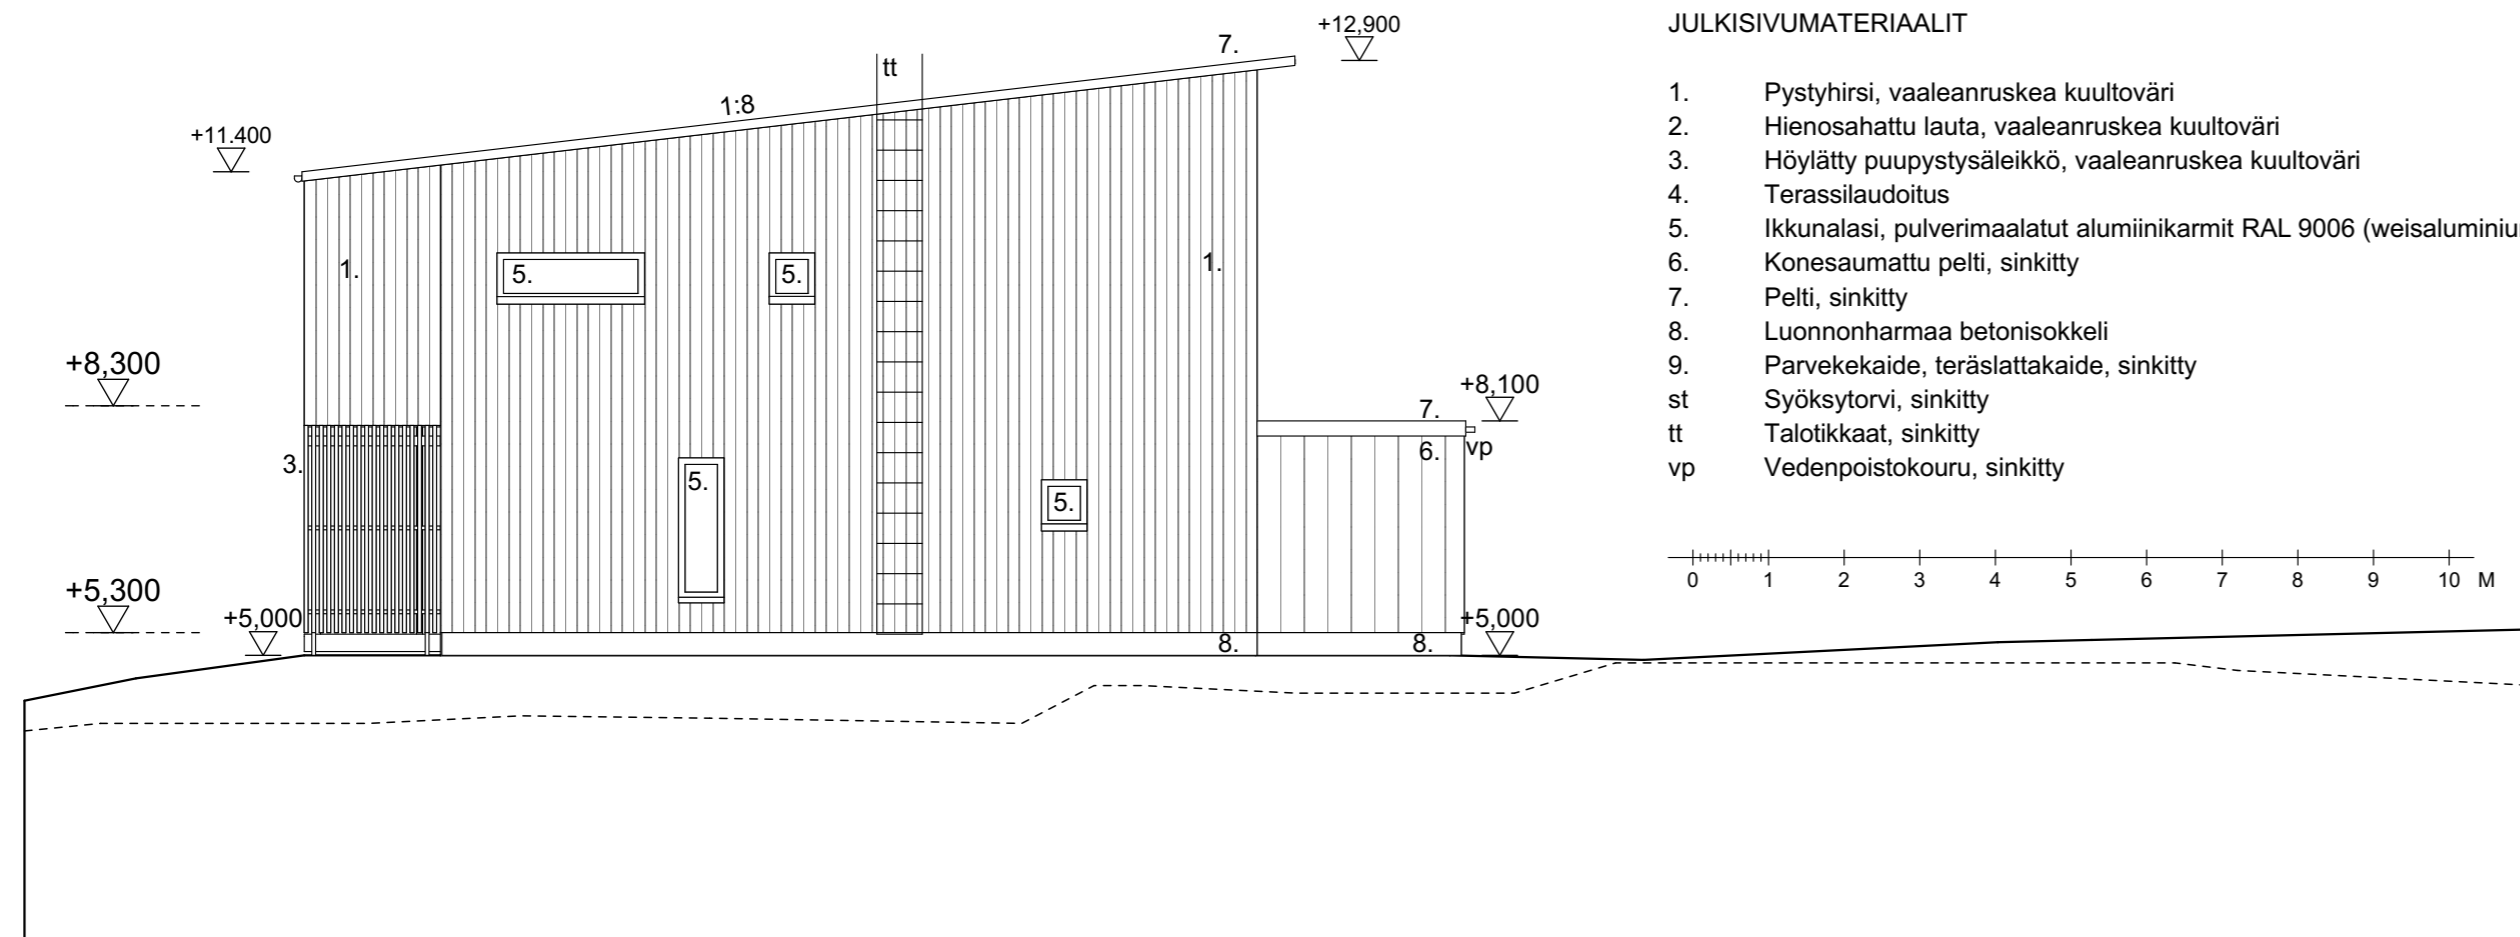

JULKISIVU ITÄÄN

JULKISIVUMATERIAALIT

1. Pystyhirsi, vaaleanruskea kuultoväri
 2. Hienosahattu lauta, vaaleanruskea kuultoväri
 3. Höylätty puupystysäleikkö, vaaleanruskea kuultoväri
 4. Terassilaudoitus
 5. Ikkunalasi, pulverimaalut alumiinikarmit RAL 9006 (weisaluminium)
 6. Konesaumattu pelti, sinkitty
 7. Pelti, sinkitty
 8. Luonnonharmaa betonisokkeli
 9. Parvekekaide, teräslattakaide, sinkitty
- st Syöksytorni, sinkitty
tt Talotikkaat, sinkitty
vp Vedenpoistokouru, sinkitty

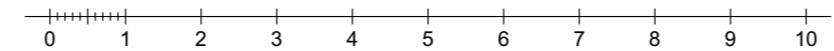

Tasokoordinaatisto / Plankoordinaatsystem: ETRS-GK25
Korkeusjärjestelmä / Höjdsystem: N2000



PÄIVÄYS	LUKUMÄÄRÄ	TUNNUS	MUUTOS
Kaupunginosa/Kylä	Kortteli/Tila	Tontti/Rno	Viranomaisen arkistomerkintöjä varten
47. Mellunkylä	47365	2	
Rakennustoimenpide			Piirustuslaji Juokseva numero
Uudisrakennus			Pääpiirustus ALUSTAVA
Rakennuskohteen nimi ja osoite			Piirustuksen sisältö Mittakaava

As Oy Tankomäenkatu 11, Helsinki	Julkisivut itään ja länteen	1: 100
Tankomäenkatu 11	Rakennus 2	
00950 Helsinki		
Päiväys	Allekirjoitus	Suunnitteluala Työn numero Piirustuksen n:o
19.6.2018	ARK	293 06-02 B




ARK - house arkkitehdit Oy
Erholtz-Kareoja-Herranen-Huttunen

Pursimiehenkatu 26 C 53 00150 Helsinki
puh 09-774 2480 fax 09-774 24888
Sähköposti: arkkitehdit@ark-house.com

ALUELEIKKAUS C-C / 1:300

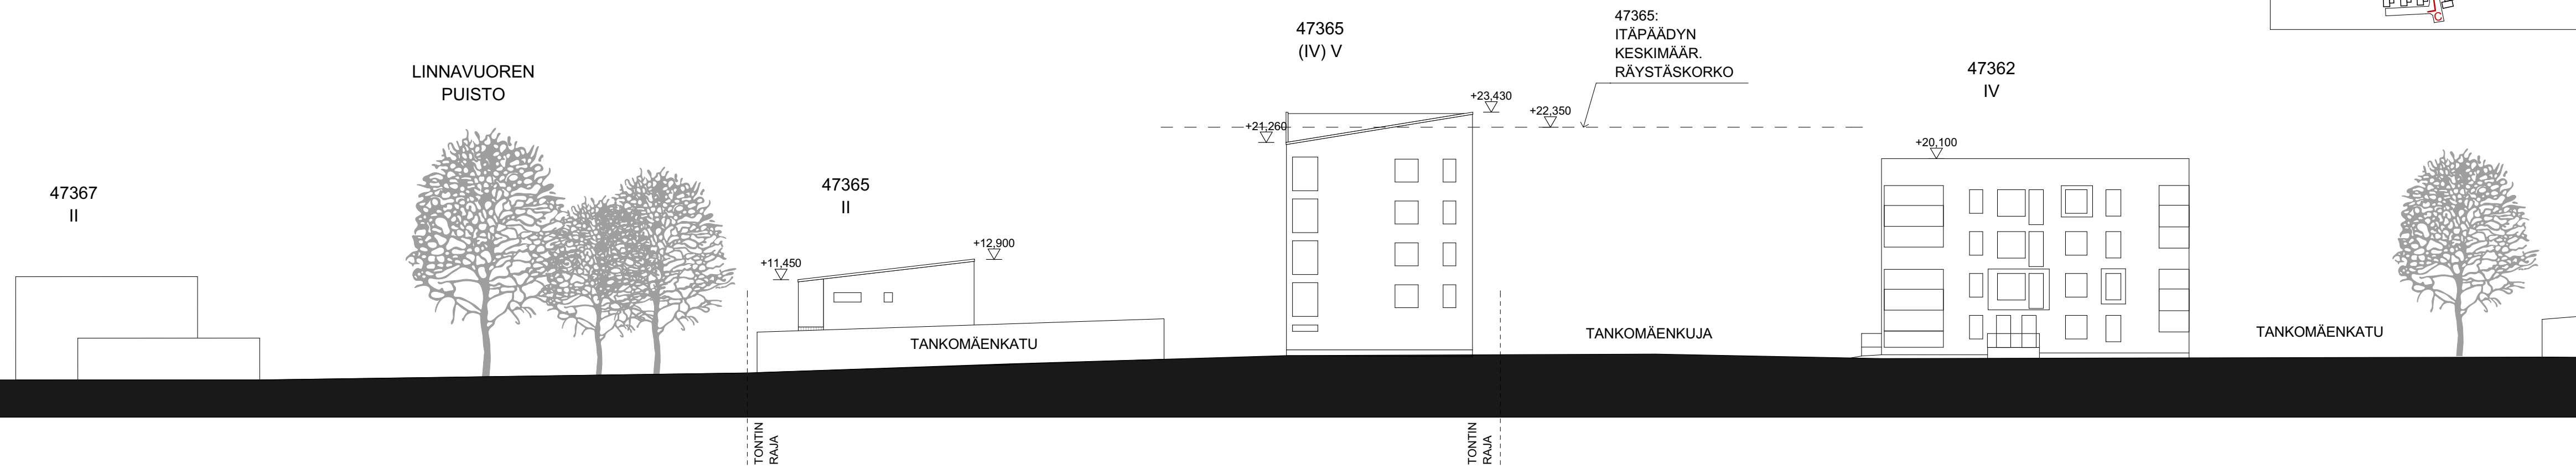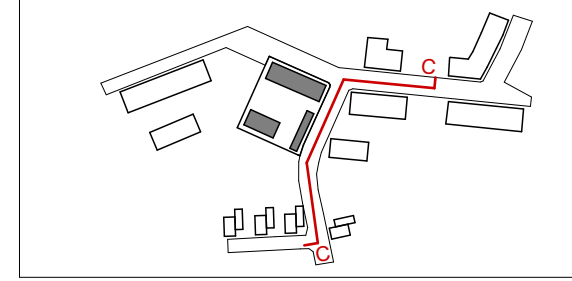

ALUELEIKKAUS D-D / 1:300

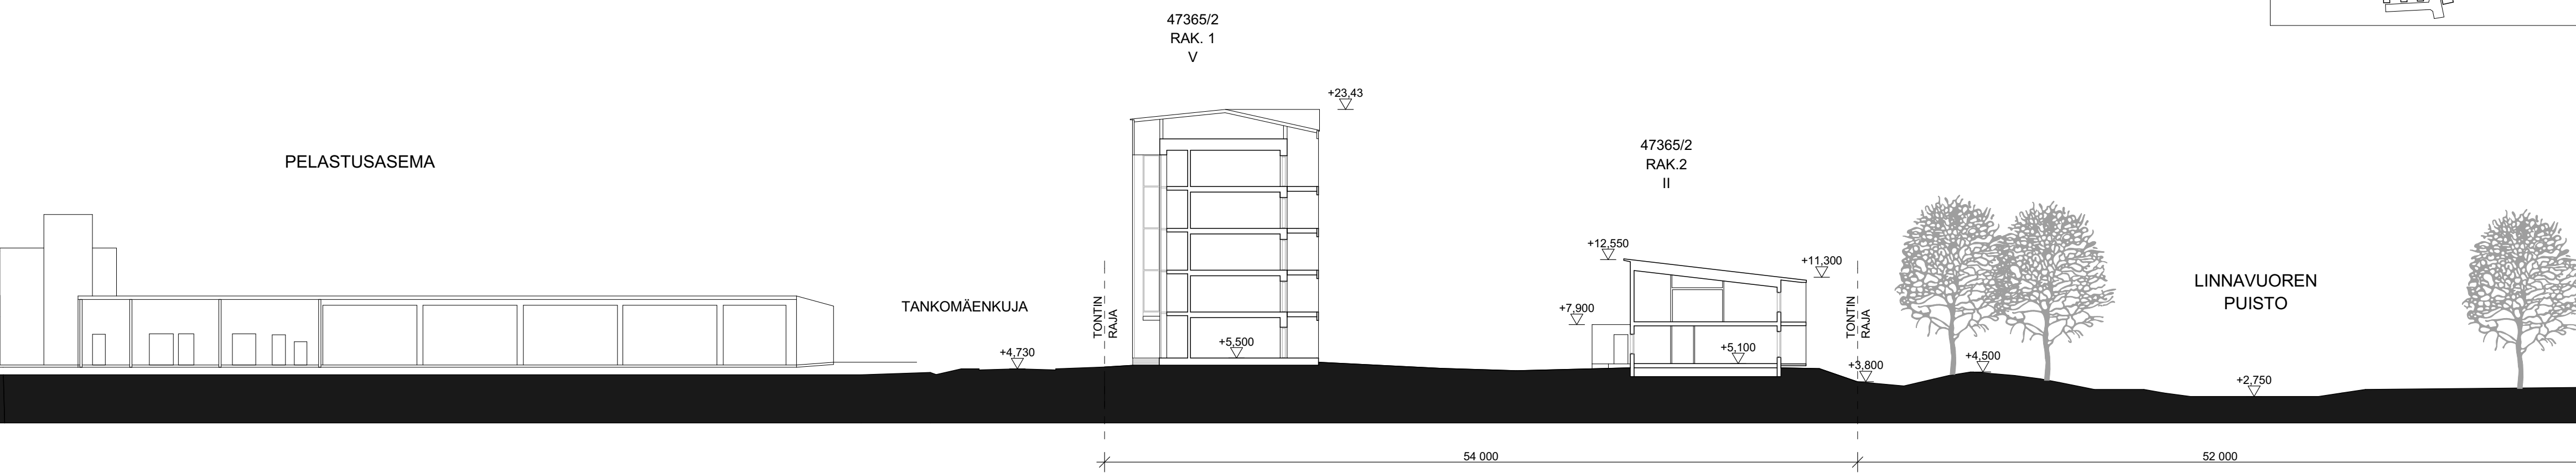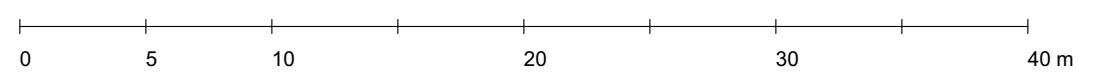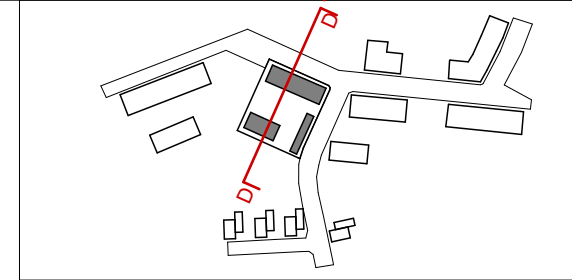

Tasokoordinaatio / Plankordinatsystem: ETRS-GK25
 Korkeusjärjestelmä / Höjdsystem: N2000

PÄIVÄYS	LUKUMÄÄRÄ	TUNNUS	MUUTOS
Kaupunginosa/Kylä	Kortteli/Tila	Tontti/Rno	Viranomaisen arkistomerkintöjä varten
47. Mellunkylä	47365	2	
Rakennustoimenpide			Piirustuslaji Juokseva numero
Uudisrakennus			Pääpiirustus LIITE ALUSTAVA
Rakennuskohteen nimi ja osoite			Piirustuksen sisältö Mittakaava

As Oy Tankomäenkatu 11, Helsinki Alueleikkaukset C-C, D-D 1: 300



Tankomäenkatu 11

00950 Helsinki
 Päiväys Allekirjoitus Suunnitteluala Työn numero Piirustuksen n:o



19.6.2018 ARK 293

ARK - house arkkitehdit Oy
 Erholtz-Kareoja-Herranen-Huttunen
 Pursimiehenkatu 26 C 53 00150 Helsinki
 puh 09-774 2480 fax 09-774 24888
 Sähköposti: arkkitehdit@ark-house.com

ALUELEIKKAUS A-A / 1:300

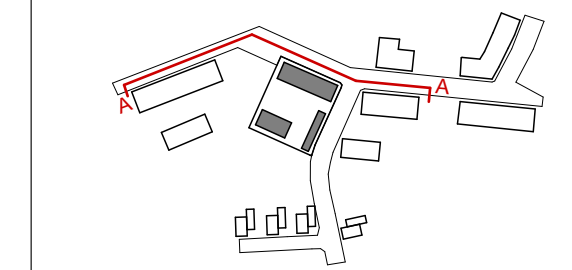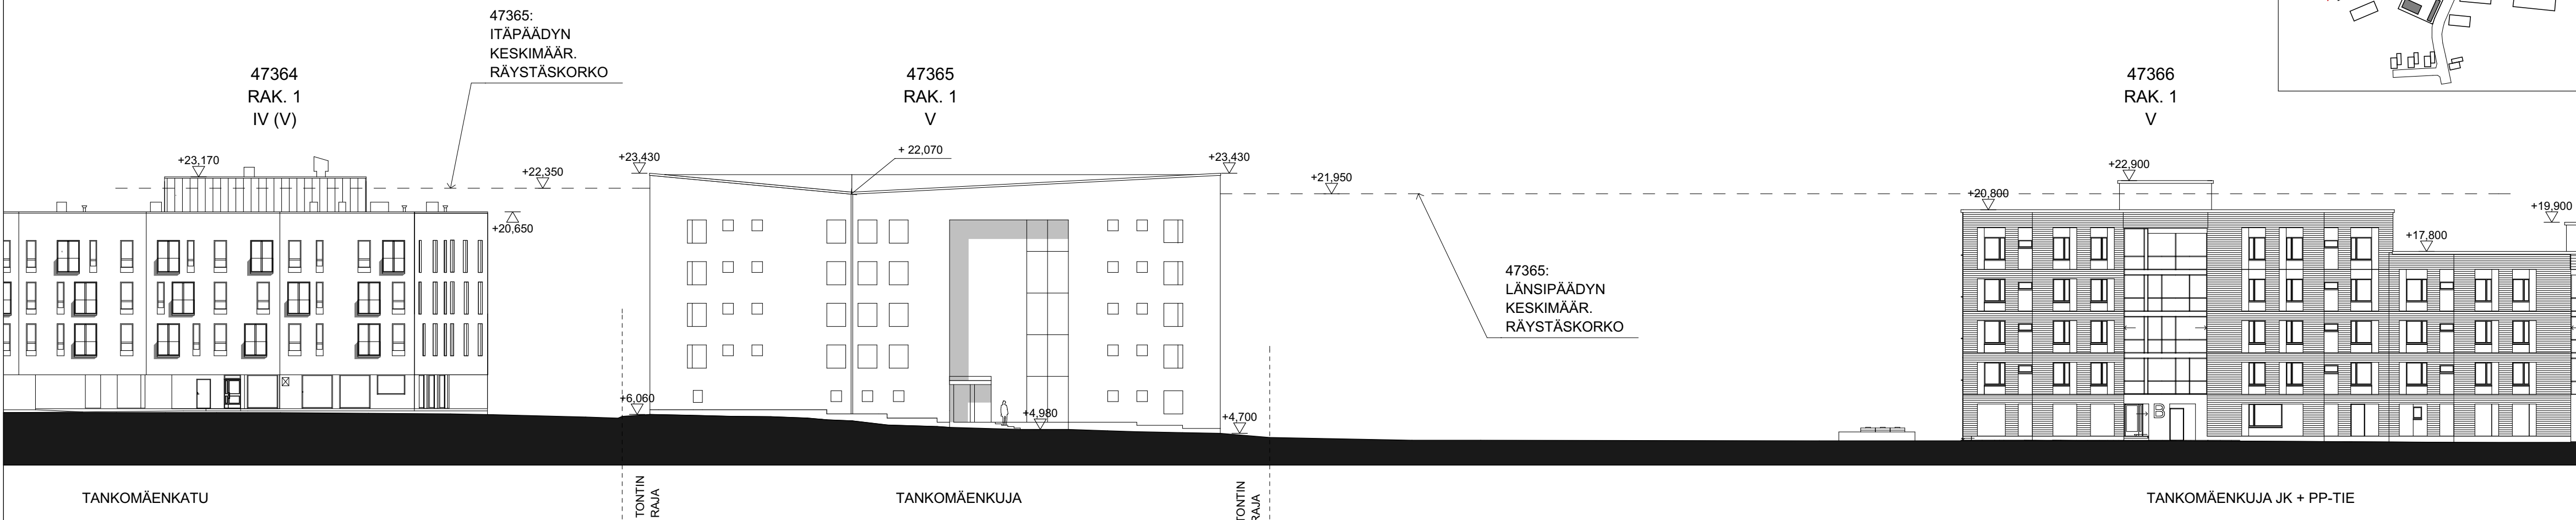

ALUELEIKKAUS B-B / 1:300

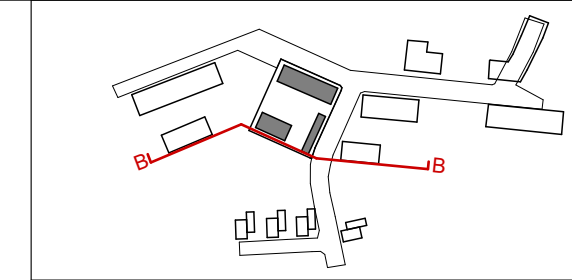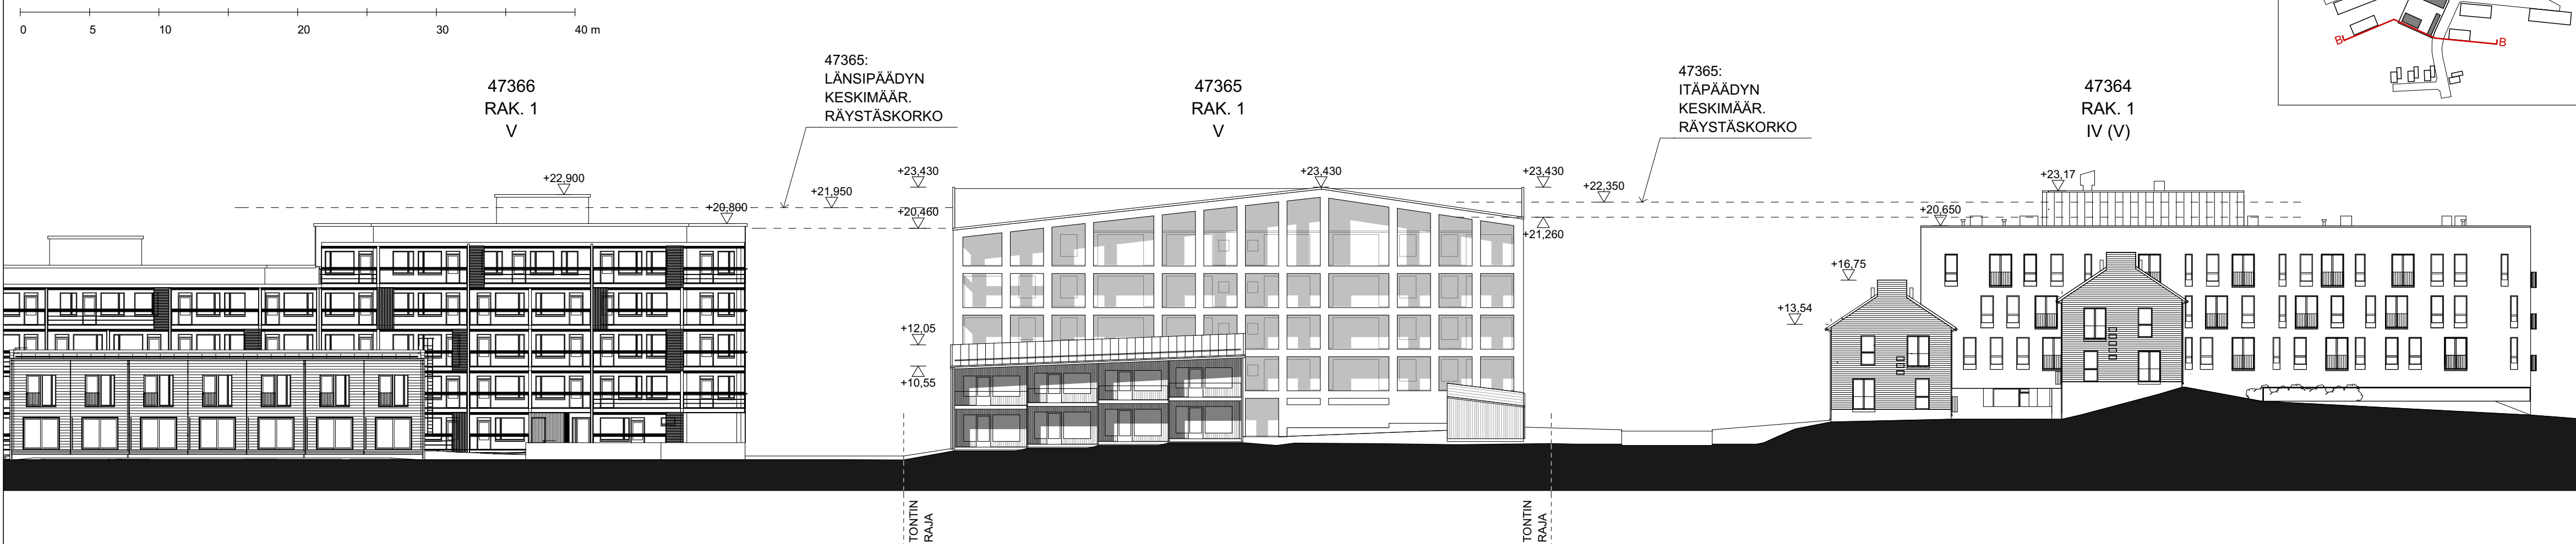

Tasokoordinaatisto / Plankoordinaatinsystem: ETRS-GK25
 Korkeusjärjestelmä / Höjdsystem: N2000

PÄIVÄYS	LUKUMÄÄRÄ	TUNNUS	MUUTOS
Kaupunginosa/Kylä	Kortteli/Tila	Tontti/Rno	Viranomaisen arkimerkintöjä varten
47. Mellunkylä	47365	2	Piirustuslaji
Rakennustoimenpide			Juokseva numero
Uudisrakennus			Pääpiirustus LIITE ALUSTAVA
Rakennuskohteen nimi ja osoite			Piirustuksen sisältö
			Mittakaava
As Oy Tankomäenkatu 11, Helsinki			Alueleikkaukset A-A, B-B
Tankomäenkatu 11			1: 300
00950 Helsinki			
Päiväys	Allekirjoitus	Suunnitteluala	Työn numero
19.6.2018		ARK	293
ARK - house arkkitehdit Oy			
Erholtz-Kareoja-Herranen-Huttunen			
		Pursimiehenkatu 26 C 53	00150 Helsinki
		puh 09-774 2480	fax 09-774 24888
		Sähköposti:	arkkitechdit@ark-house.com