



Myllypuro

Kvarnbäcken

VARTIOKYLÄ

BOTBY

Yläkiventie 5

Myllypuro

Alakiventie

Korkeakallionpuisto
Höbergsparken


Alakivenpuisto
Understensparken

Myllypuron liikuntapuisto
Kvarnbäckens idrottspark

200 m

1:5 000

9.2.2023 17.31.57

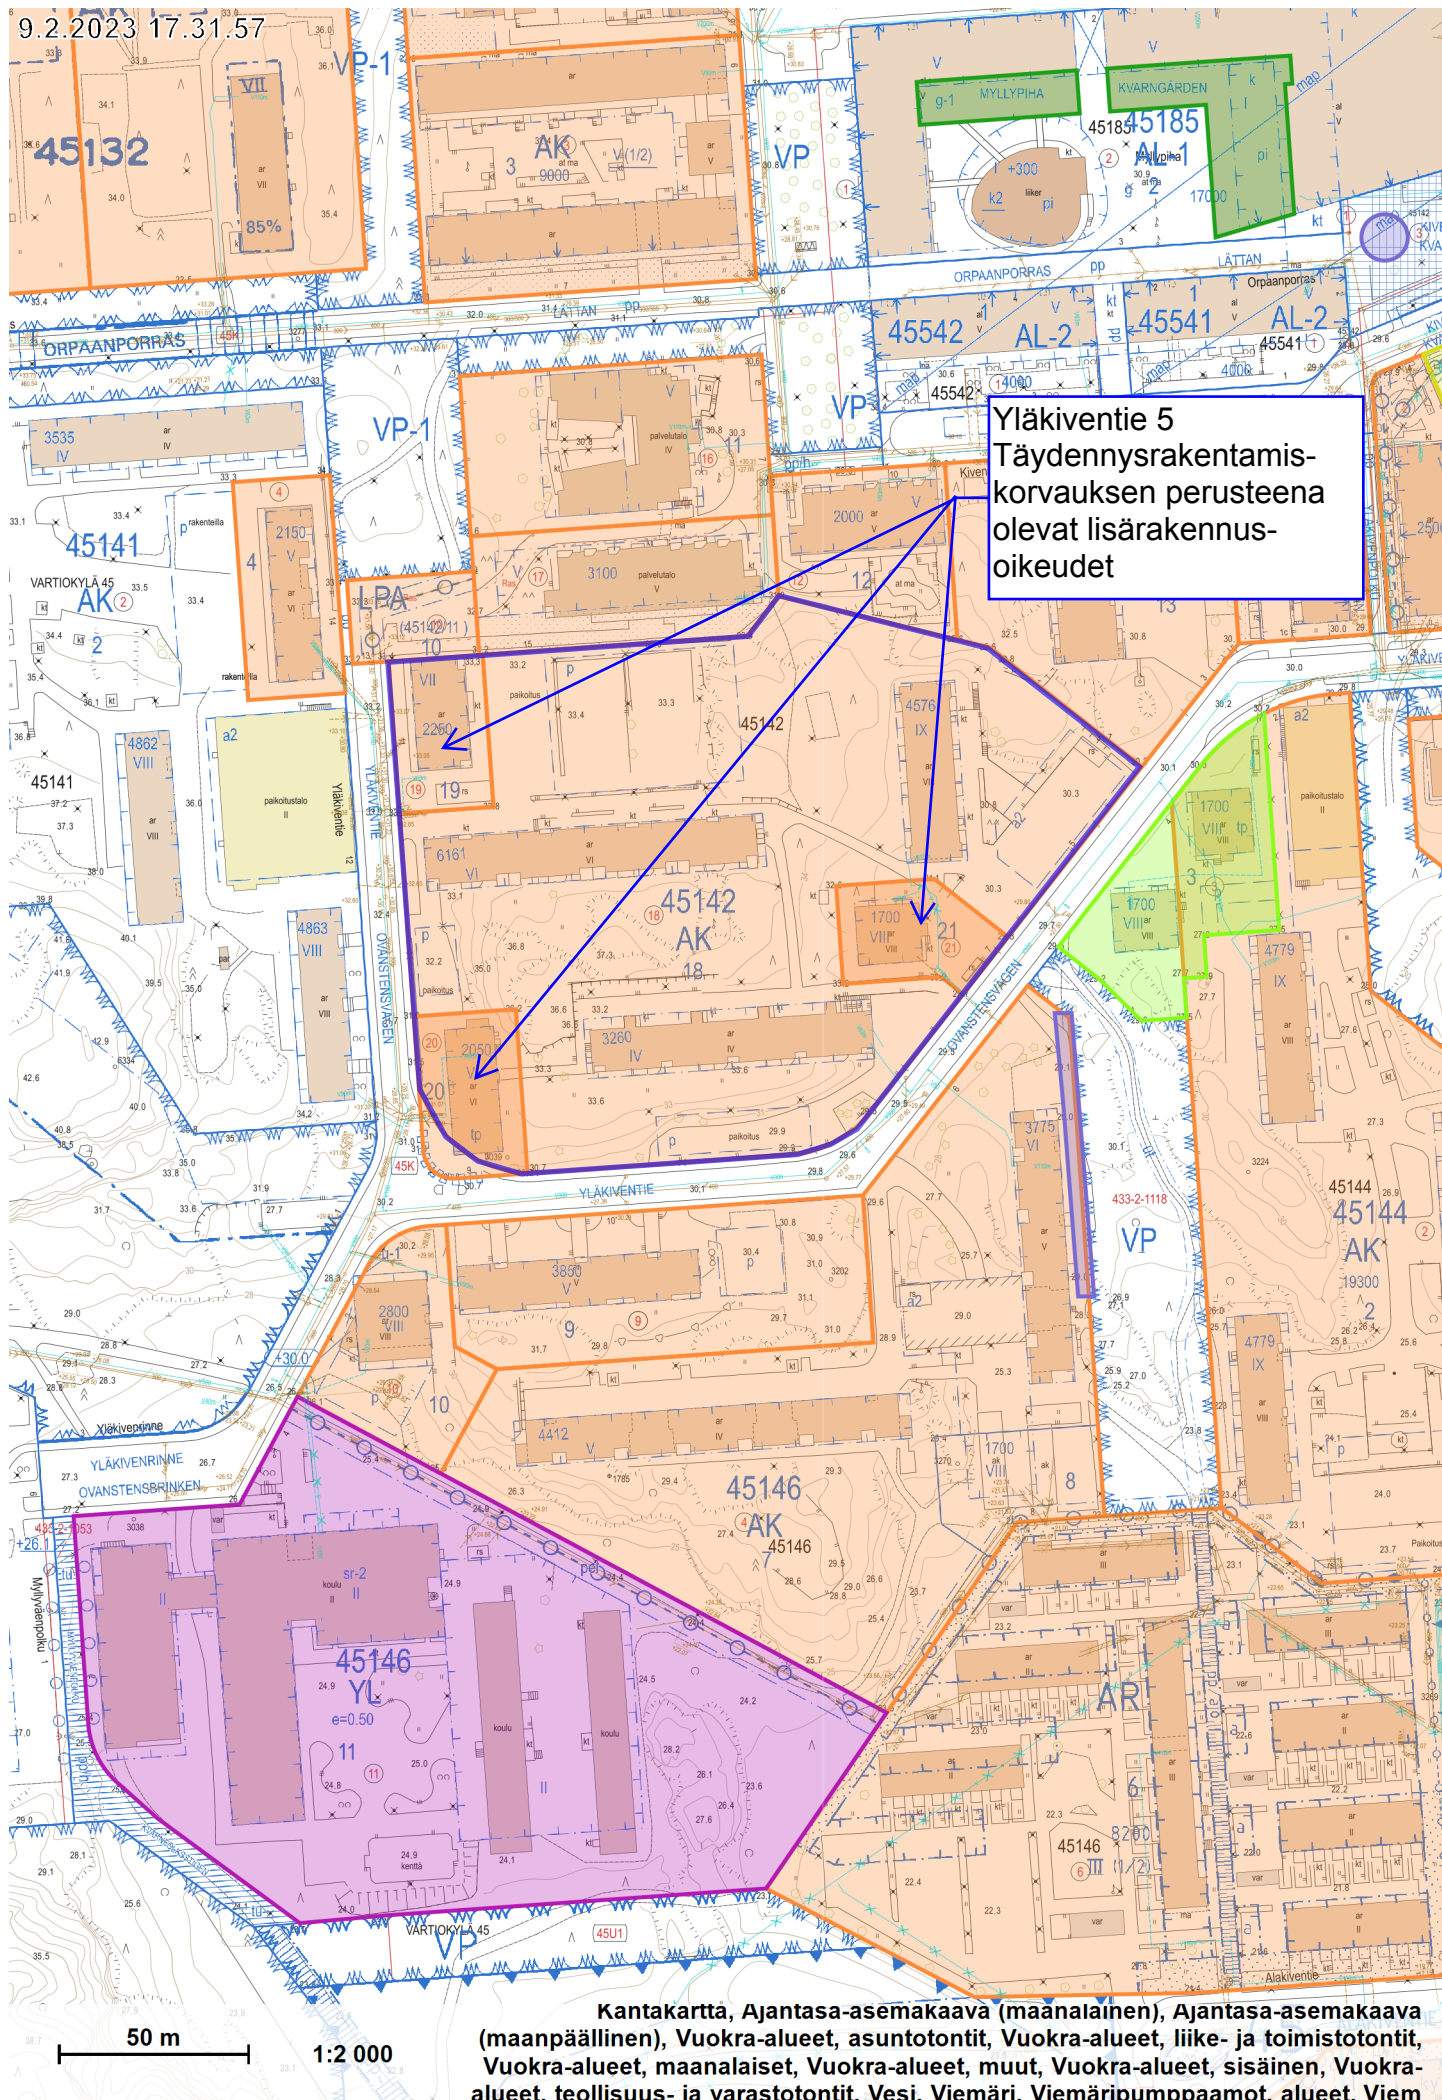

Yläkiventie 5
Täydennysrakentamis-
korvauksen perusteena
olevat lisärakennus-
oikeudet

Kantakartta, Ajantasa-aseமாகায়া (maalalainen), Ajantasa-aseமாகায়া (maapäällinen), Vuokra-alueet, asuntotontit, Vuokra-alueet, liike- ja toimistotontit, Vuokra-alueet, maanalaiset, Vuokra-alueet, muut, Vuokra-alueet, sisäinen, Vuokra-alueet, teollisuus- ja varastotontit, Vesi, Viemäri, Viemäripumppaamot, alueet, Viem