


- #### SELITE
- Suunnitelma-alueen raja
  - Kaava-alueen raja
  - Liikennevalot
  - Jalkakäytävä
  - Yhdistetty jalankulku ja pyörätie
  - Pyörätie jalankulun tasossa
  - Pyöräkaista
  - Pyörätie, 3-taso
  - Pihakatu
  - Istuskaista
  - Koroke / erotuskaista
  - Pysäkki
  - Raitiotie
  - Pysäköinti

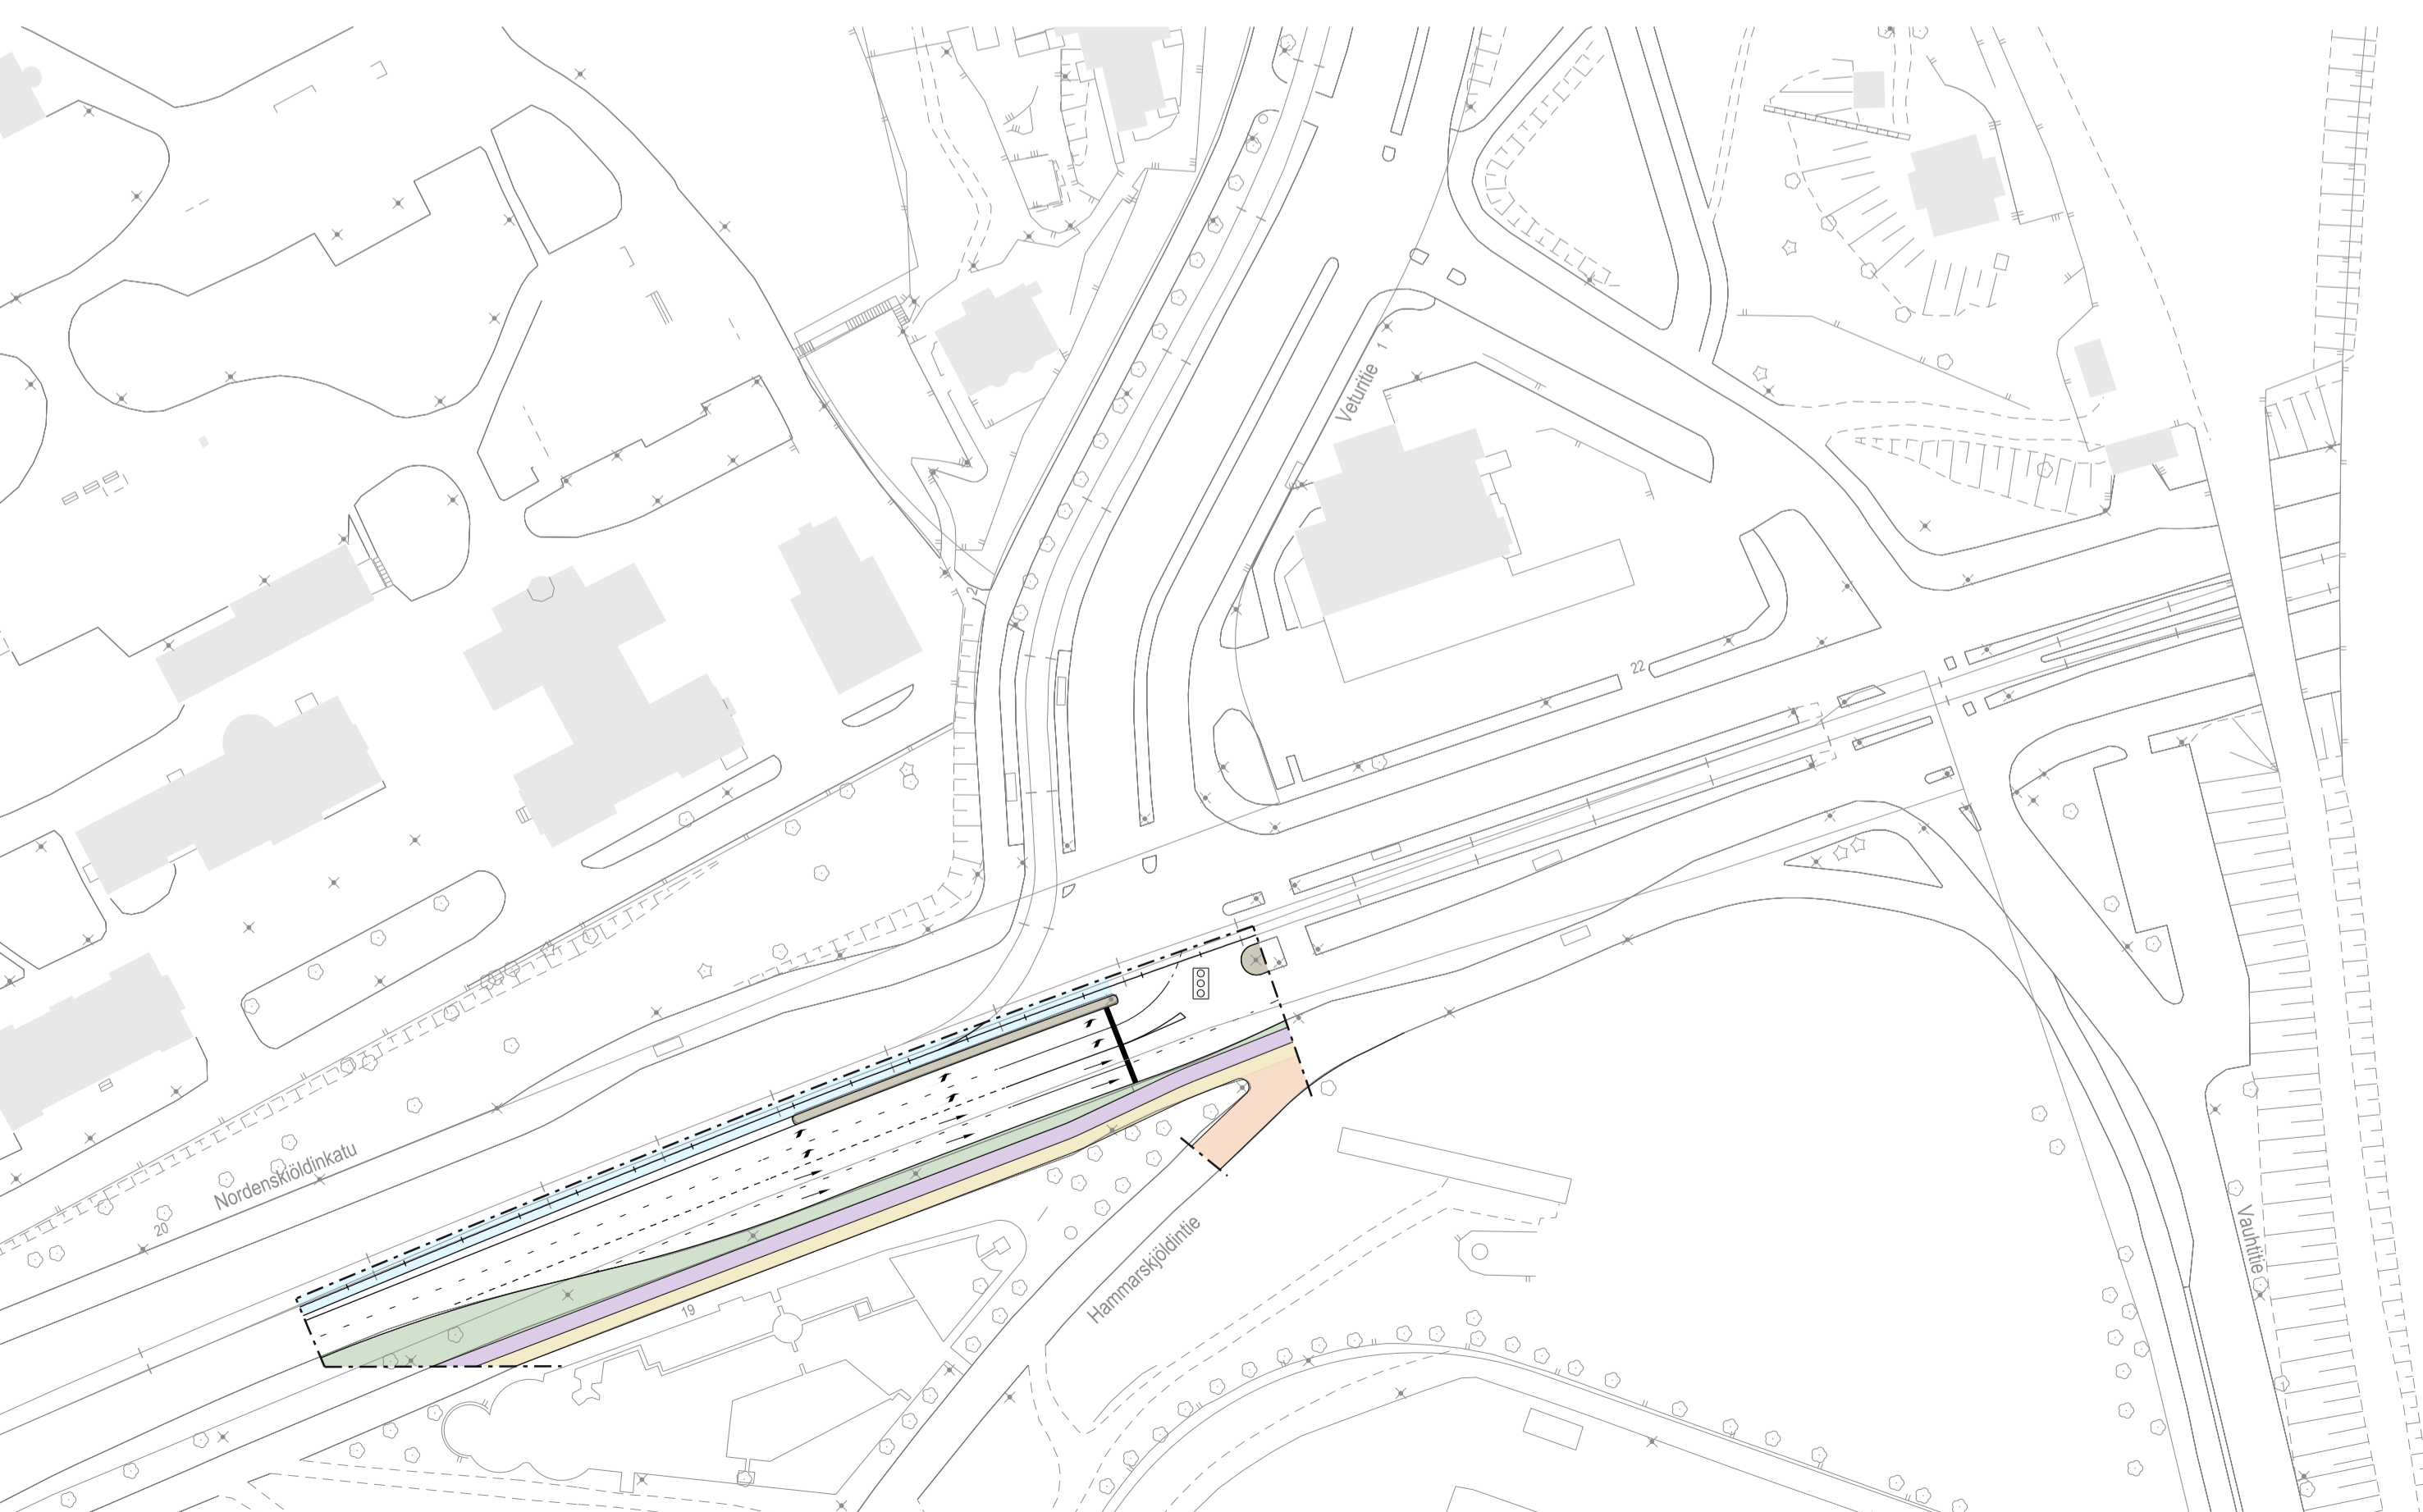

Helsinki Kaupunkiympäristön toimiala Liikenne- ja katusuunnittelu

Kaupunginosa 12, Alppiharju 14, Taka-Töölö 17, Pasila

### SAVONKADUN YMPÄRISTÖN LIIKENNESUUNNITELMA

Liikennesuunnitelma

Mittakaava	1:1000	Diagnoosi	HEL 2017-008027	Piirustussu	<b>7485</b>	Päiväys	26.9.2023
Asemakaava	12829	Käsitteily	I	Kylk	26.9.2023	Muutettu pvm	
				Tasokoordinaatisto	ETRS-GK25	Hyväksynyt	Reetta Putkonen
				Korkeusjärjestelmä	N2000	Laatinut	Taneli Nissinen

