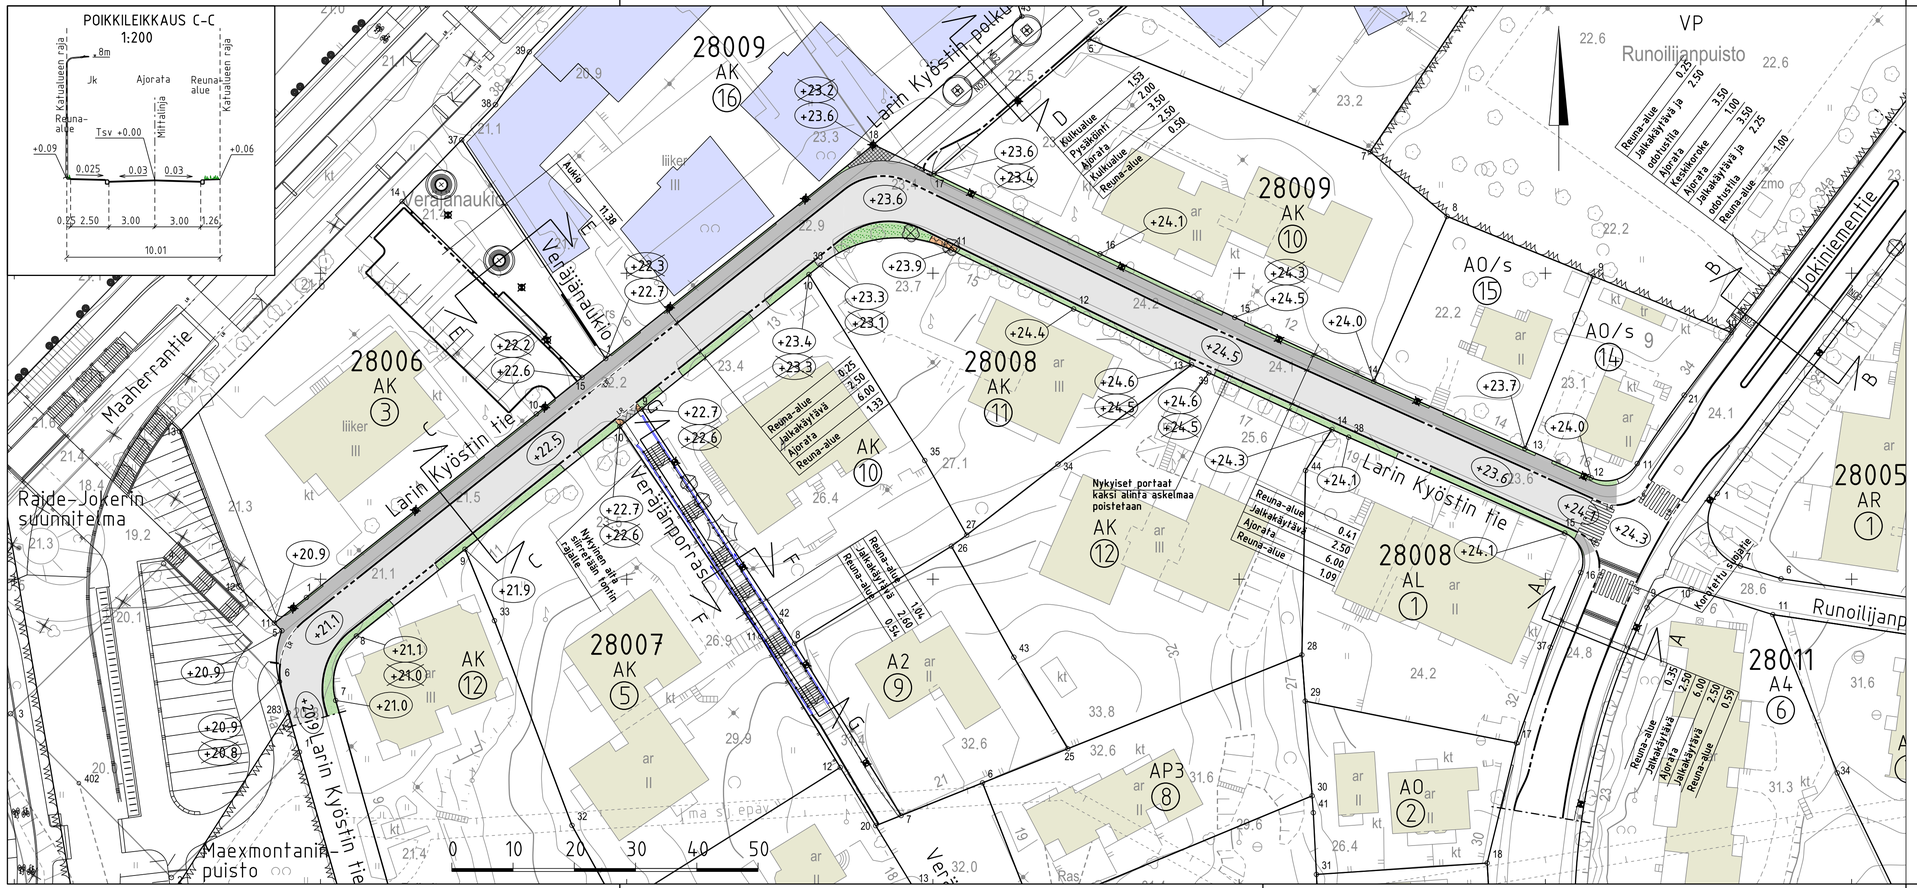

PIIRUSTUSMERKINNÄT

- Ajorata/jalkakäytävä, asfalttia
- Noppakiveys, harmaa
- Maatiili
- Kenttäkiveys
- Nurmetus
- Lehtipensas, matala
- Poistettava puu
- +23.7 Kadun likimääräinen korkeusasema
- +23.2 Nykyisen maanpinnan likimääräinen korkeusasema
- Reunatuki, luonnonkivi, punainen
- Reunatuki, madallettu/luiskattu, luonnonkivi, punainen
- Valaisinpylväs

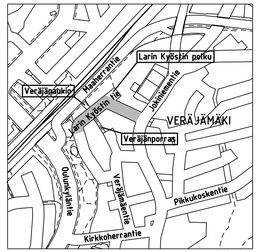

Katu kuivatetaan olemassa olevilla hulevesiviemäreillä.

Helsinki Kaupunkiympäristön toimiala

www.hel.fi
sähköposti: etunimi.sukunimi@hel.fi

KAUP.OSA, OSA-ALUE
28. Oulunkylä, Veräjämäki

LARIN KYÖSTIN TIE

välillä Maexmontaninpuisto–Jokiniementie

Katusuunnitelma

MK	LIITTYY	NRO	KHS		
1:500	KORVAA	31441/1	KYLK		
1:200	KORVATTU	TASOKOORDINAATISTO: ETRS-GK25	HYV.	8.2.2021	R. Putkonen
	ASEMAKAAVA 12527	KORKEUSJÄRJESTELMÄ: N2000	TARK.	8.2.2021	I. Rantanen
	LIIKENNES. 6887		PROJ.	8.2.2021	O. Haanperä
			HYV.	27.1.2021	I. Ojaniitty
			TARK.	27.1.2021	I. Ojaniitty
			LAAT.	27.1.2021	T. Väihkönen

SITOWISE
Helsinginkatu 15
20500 Turku
020 747 6000
www.sitowise.com