



Reuna-alue 4,07 m
 Jalkakäytävä 2,20 m
 Erotusraita 0,3 m
 Pyörätie 2,50 m
 Erotuskaista 1,15 m
 Ajorata 8,25 m
 Erotuskaista 1,0 m
 Rata-alue 7,10 m
 Erotuskaista 1,0 m
 Jalkakäytävä 2,5 m

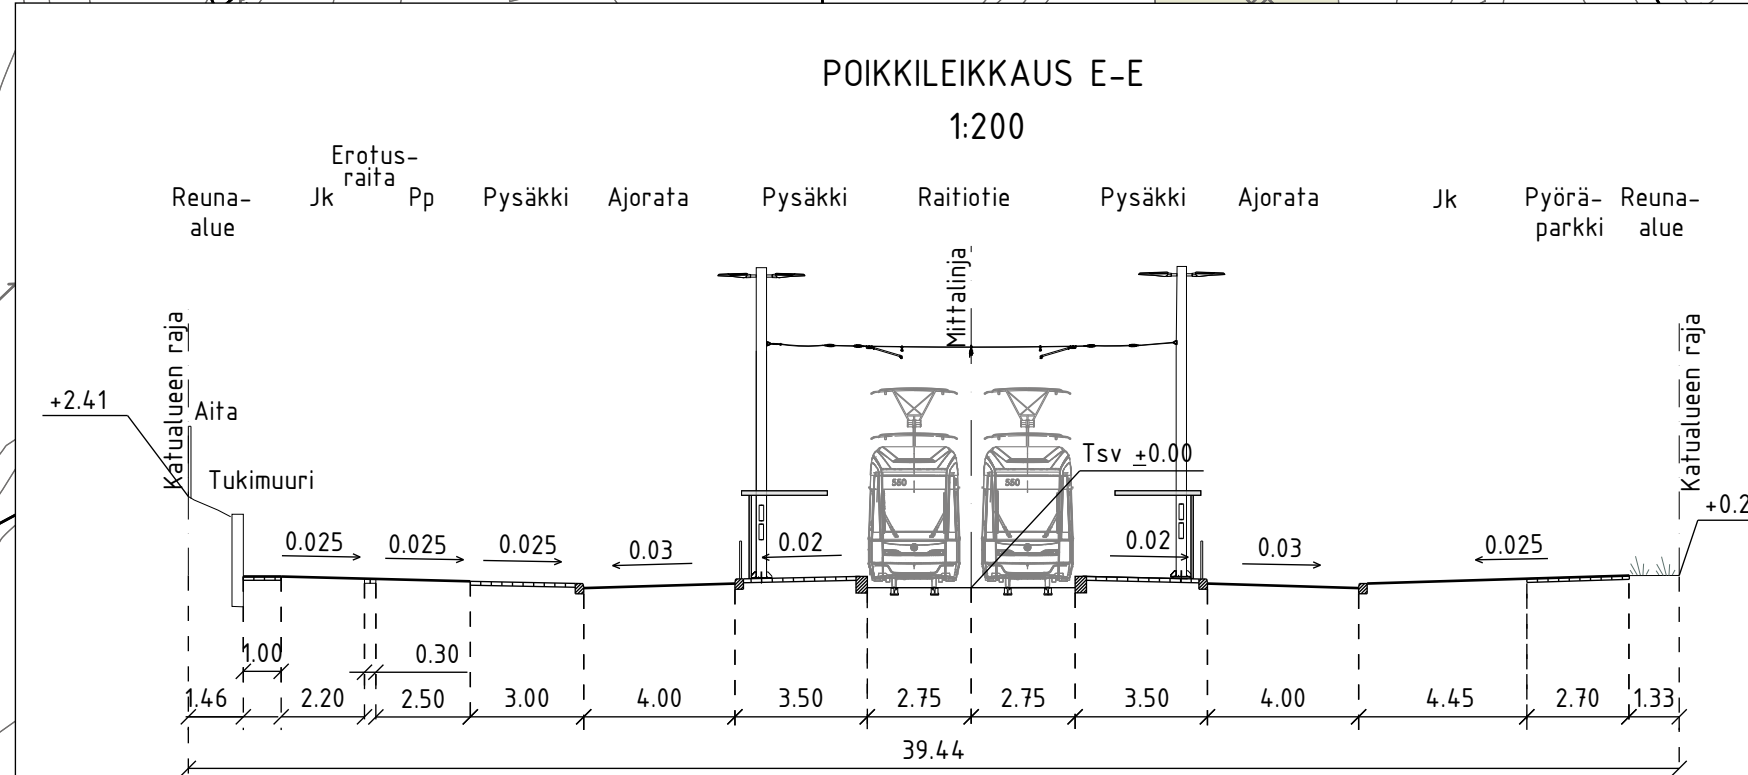

- PIIRUSTUSMERKINNÄT**
- Istutettava lehtipuu
 - Nykyinen lehtipuu
 - Poistettava lehtipuu
 - Asfaltti (ajorata/jk+pp)
 - Betonikiveys, musta
2:n kiven valkoinen betonikiviraita
3:n kiven harmaa noppakiviraita
 - Betonilaatta/kiveys, vaalean harmaa
3:n kiven harmaa nupukiviraita
 - Betonikiveys, harmaa
 - Betonikiveys, valkoinen
 - Noppakiveys, harmaa
 - Nupukiveys, harmaa
 - Raitiotiealue, kova pinta/nurmi
 - Raitiotien ylityspaikka betoni/asfaltti
 - Kivituhka
 - Kenttäkiveys
 - Sora
 - Maanpeitepensas
 - Nurmetus
 - Heinäistutus
 - Metsänpohjaskivillisuus
 - Säilytettävä nyk. avokallio
 - Istutettava köynnös
 - Reunatuki, luonnonkivi, pun./harmaa
 - Madallettu/luiskattu reunatuki, luonnonkivi, punainen/harmaa
 - Reunatuki, upotettu, luonnonkivi, punainen/harmaa
 - 2:n kiven harmaa noppakiviraita
 - 3:n kiven harmaa noppakiviraita
- Kaide
 Pysäkkikatot
 Kadun likimääräinen korkeusasema
 Kadun nykyinen korkeusasema
 Valaisinpylväs
 Raidesähköpylväs
 Liikennevalo-ohjattu liittymä

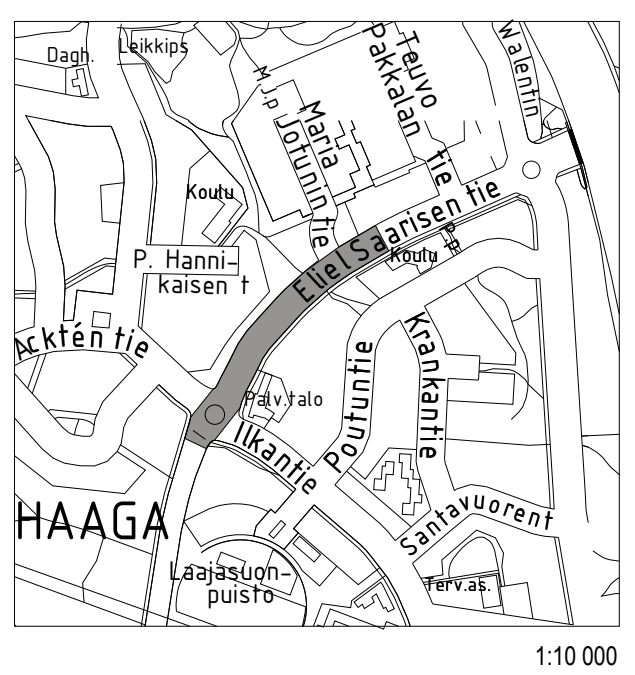

Kuivatus hoidetaan katukohtaisella hulevesiviemäröinnillä

Helsinki Kaupunkiympäristön toimiala www.hel.fi
 sähköposti: etunimi.sukunimi@hel.fi

KAUPUNSI, OSA-ALUE
29. Haaga

ELIEL SAARISEN TIE
 välillä Aino Aktén tie - Maria Jotunin tie

Katusuunnitelma

MK	LIITTYÄ	NRO	KHS		
1:500	KORVAA	30924/5	YTLK		
1:200	KORVATTU	TASOKOORDINAATTO: ETRS-GK25	HYV.	28.1.2019 R. Putkonen	
	ASEMAKAAVA	10494_11590	TARK.	28.1.2019 I. Rantanen	
	LIKENNES.	6624_1	KORKEUSJÄRJESTELMÄ: N2000	PROJ.	28.1.2019 V. Reihe
				HYV.	28.1.2019 T. Väisänen
				TARK.	28.1.2019 J. Väätäinen
				LAAT.	28.1.2019 S. Kivinen

Raide-Jokeri projektitoimisto
 Valimotie 1, 00380 Helsinki
raidejokeri@hel.fi

