


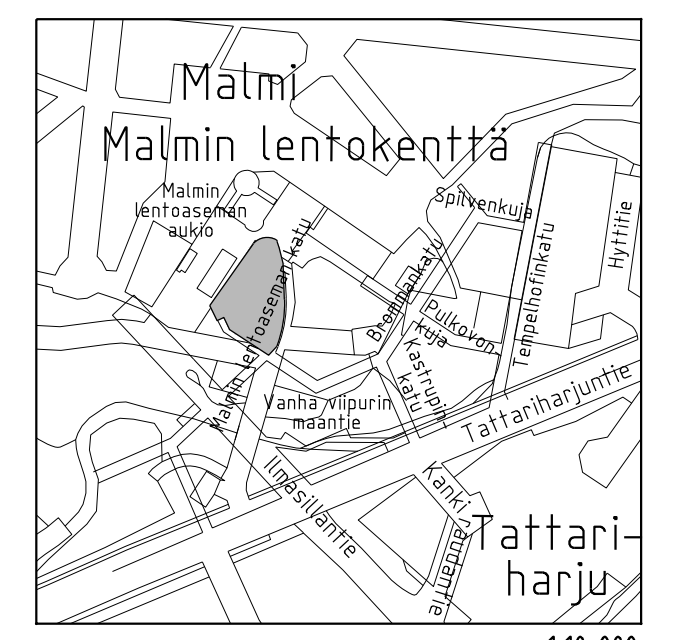


- PIIRUSTUSMERKINNÄT:**
- Muinaismuistoalue, joka jää rakentamisen alle
  - Muinaismuistoalue, jolta sijaitsee muinaismuistolaita rauhoitettuja ensimmäisen maailmansodan aikaisia linnoituslaitteita.
  - Linnoituslaitteita vaurioitettava nuori puusto ja vesakko poistetaan.
  - Kallioleikkaus
  - Säilytettävä sekametsä
  - Pihapilrin nykyinen säilyvä kasvillisuus: pensaita ja puita
  - Säilytettävä yksittäinen lehtipuu, säilytettävä yksittäinen havupuu
  - Poistettava puu 22 kpl
  - Istutettava lehtipuu 27 kpl
  - Istutettava havupuu 16 kpl
  - Istutettava yksittäinen lehti- tai havupensas
  - Istutettava köynnös
  - Säilyvä luontainen metsänpohjakasvillisuus
  - Vesakon/pajukon harvennus
  - Vierastajin poisto
  - Nykyinen pihapilri: nurmea ja istutuksia
  - Nykyinen niitty
  - Nykyinen avokallio
  - Nykyinen kivihukka
  - Istutettava matala/keskikorkea lehtipensas
  - Istutettava korkea lehtipensas
  - Istutettava matala/keskikorkea havupensas
  - Istutettava korkea havupensas
  - Niitty
  - Nurmi
  - Istutettava köynnös, maanpeltekasviksi ja seinää pitkin roikkumaan
  - Kivihukka, harmaa
  - Hiekka
  - Nupukiveys, harmaa
  - Noppakiveys, harmaa
  - Kenttäkiveys
  - Kenttäkiviverhous, alareunassa tuenta
  - Lahopuut, sijainti viitteellinen
  - Upotettu reunatuki, luononkivi, harmaa
  - Aita
  - Suojakaide
  - Kaide/käsijohde
  - Käyntiportti
  - Penkki
  - Penkki, kiinnitetty istuskelumuurin
  - Istuskelumuri, luononkivi, harmaa
  - Roskakori
  - Puistovalaisin
  - Pylväsvalaisin
  - Nykyinen postilaatikko, siirretään, sijainti viitteellinen
  - Opastetaulu
  - Paihanne
  - Avo-oja
  - Kouru, nupukiveä
  - Likimääräinen korkeusasema
  - Nykyinen korkeusasema
  - Rumpu
  - Hulevesikaivo, uusi
  - Maastoaskelmat

Nykyinen kasvillisuus poistetaan rakennettavalla alueella. Rakentamisen aikana vaurioituneet pinnat ennallistetaan nykyistä vastaaviksi.



LEIKKAUS A-A, 1:200

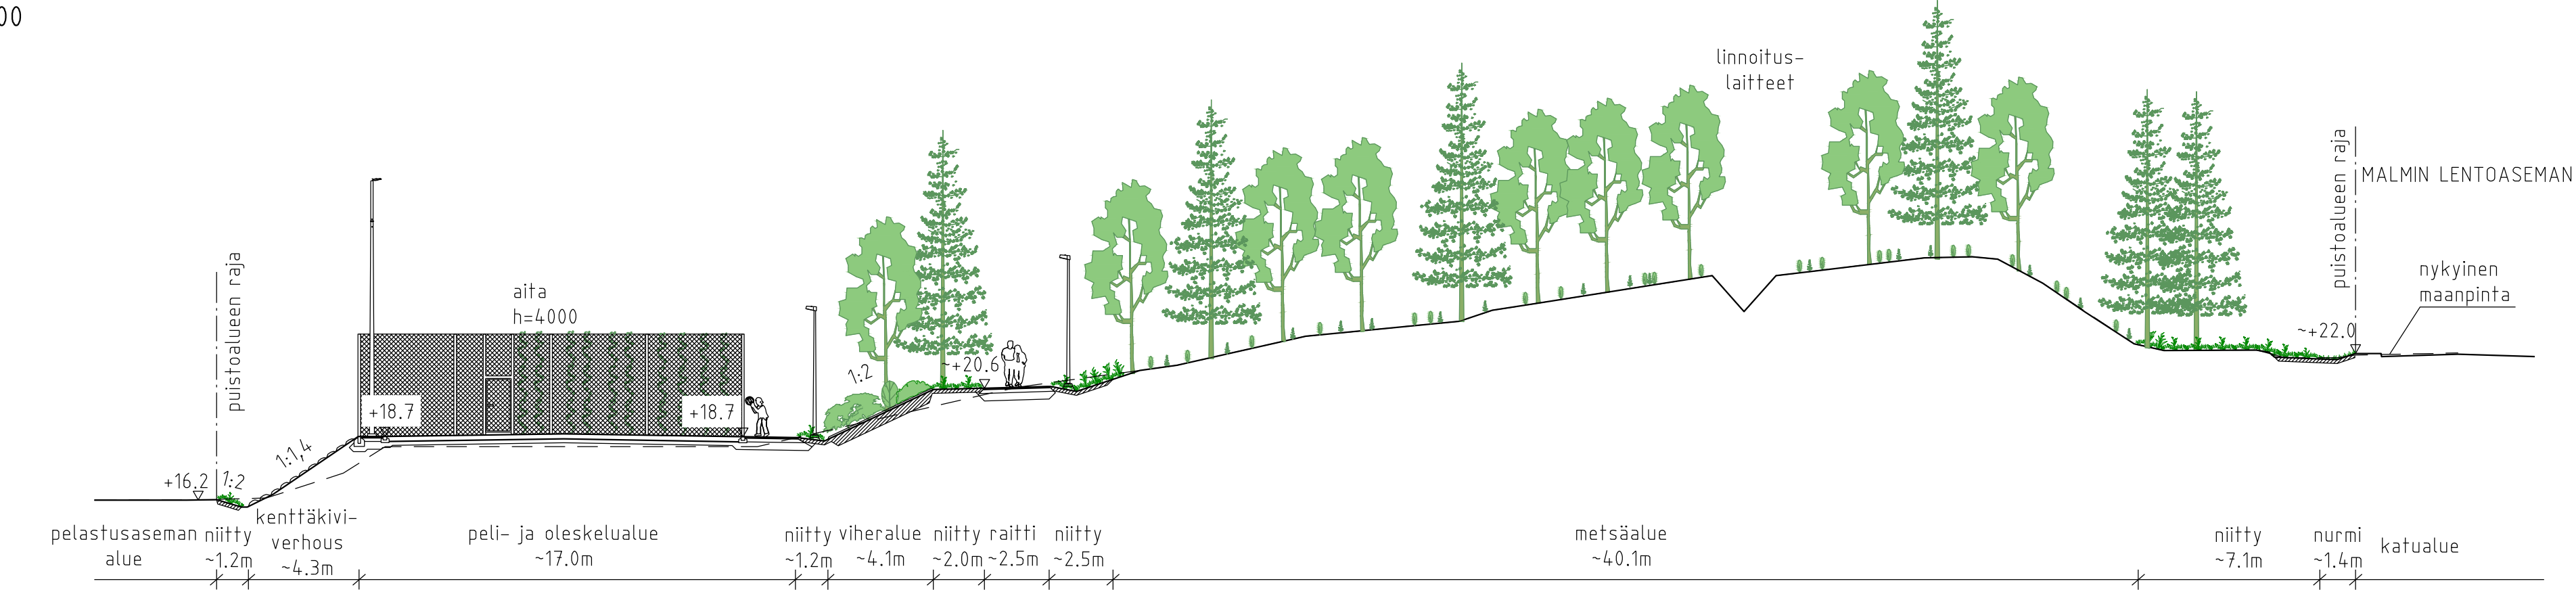

Helsinki		Kaupunkiympäristön toimiala		www.hel.fi	
KAUPUNGIN OSA-ALUE		38. Malmi		sähköposti: eturimi.sukunimi@hel.fi	
<b>LENTOREITINPUISTO</b>					
Brommankatu ja Malmin lentoaseman katu Lentoreitinpuiston kohdalla					
Puistosuunnitelma					
PK	LUTTY	NRO	RHS		
1:200	KORVA	VI0 6366/1	MJ		
	KORVATU	TASOKOORDINAATTO:	HYV.	27.03.2024	J. Luononen
	ASELRAKAAVA	ETRS-ORG2	TARK.	15.03.2024	K. Arrakoski
	LUENNES:	KORKEUSJÄRJESTELMÄ:	PROJ.	15.03.2024	A. Tirri
		N2000			
			HYV.	12.01.2024	E. Grönqvist
			TARK.	12.01.2024	K. Jaason
			LAAT.	12.01.2024	H. Herukka
<b>SWECO</b>		Sweco Finland Oy Isäntäkatu 4 00040 Helsinki P. 020795900			