


30.9.2020 14.00.53

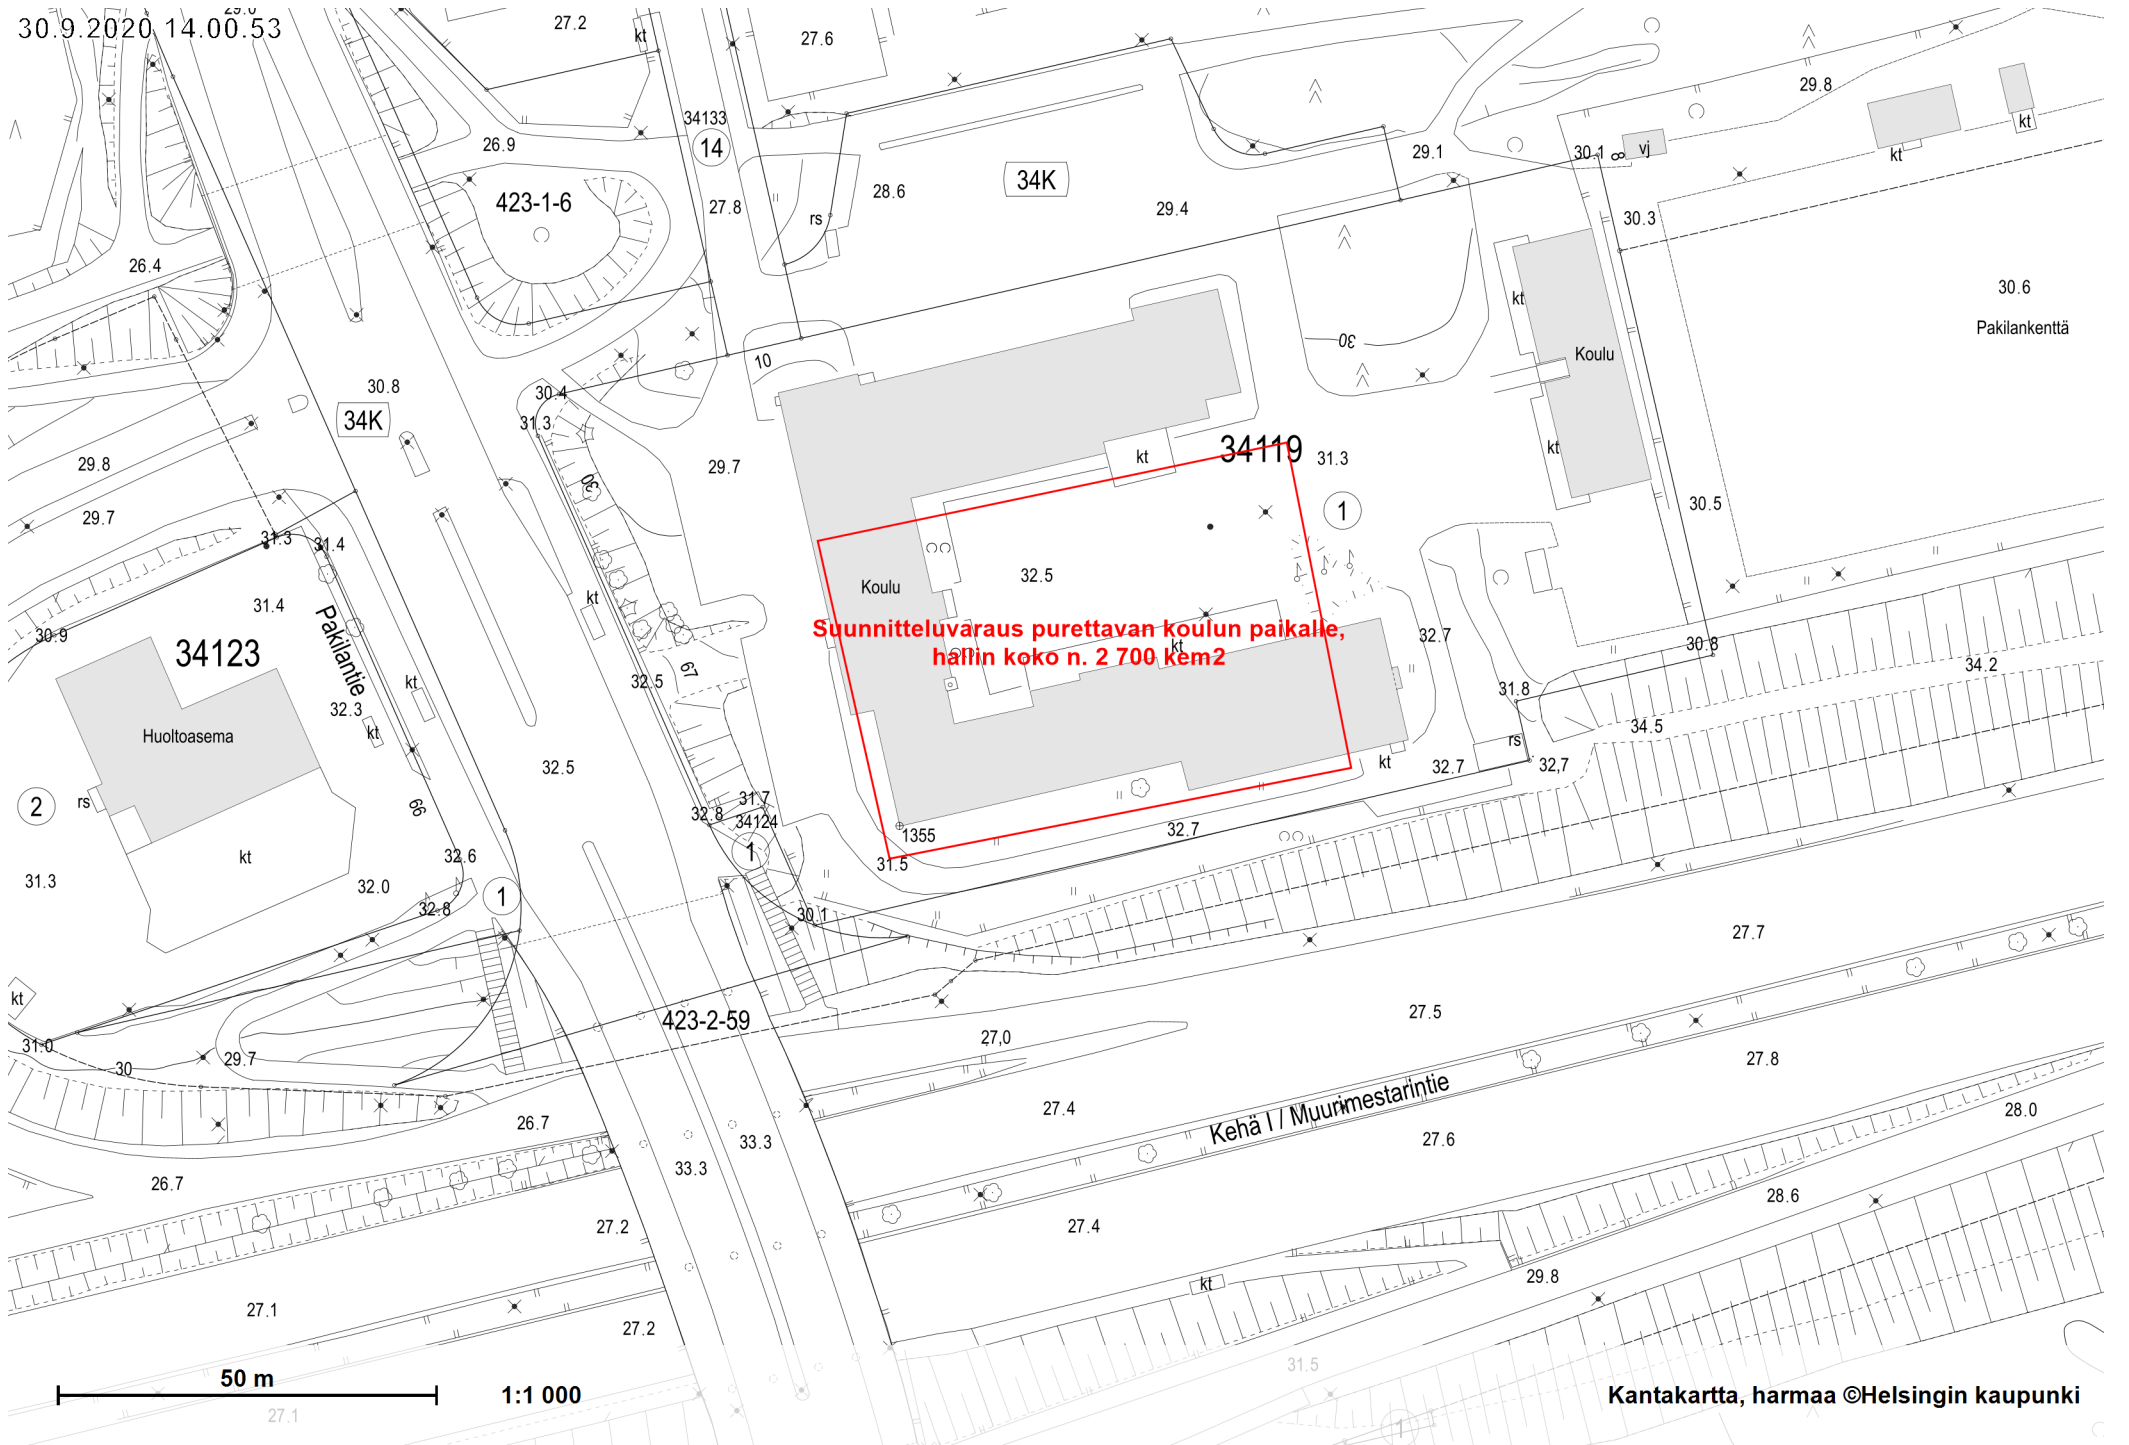

**Suunnitteluvaraus purettavan koulun paikalle,
hällin koko n. 2 700 kem2**

34123

34119

423-1-6

423-2-59

50 m

1:1 000

Kantakartta, harmaa ©Helsingin kaupunki