



Leikkaus ajotunneli
Leikkaus ajotunneli, Paaluväli 0 - 274

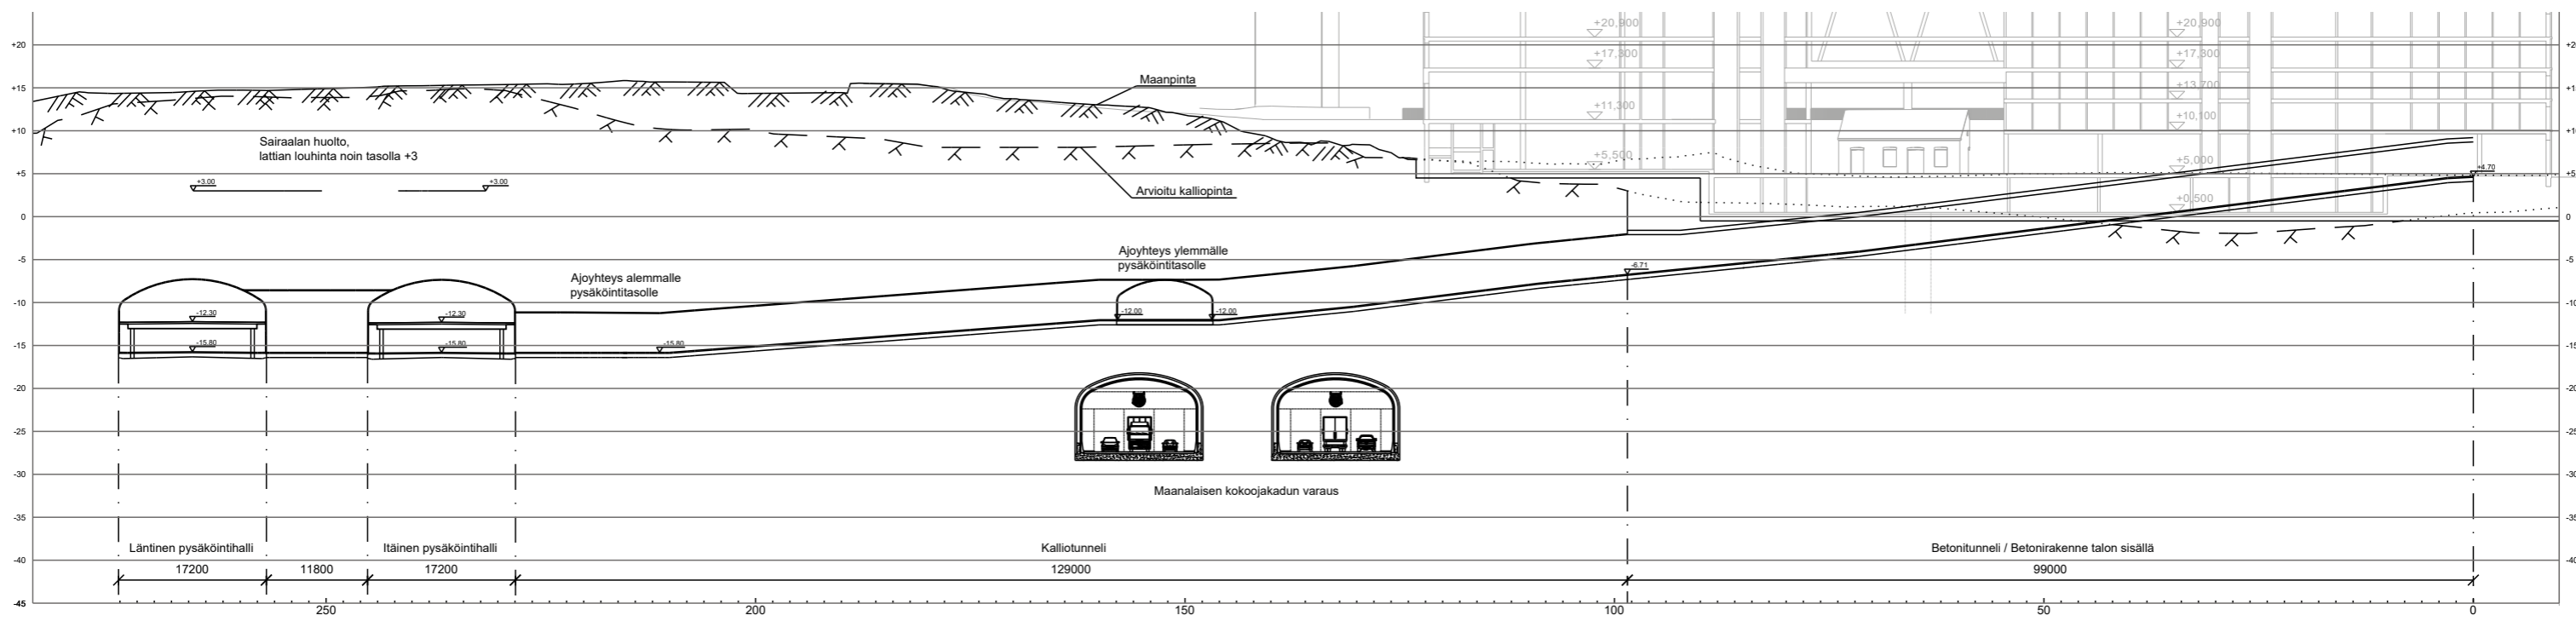

Pituusleikkaus
Ajotunneli
1:750
16.4.2020




LEIKKAUS Leikkaus - P-halli eteläinen
Leikkaus - P-halli eteläinen

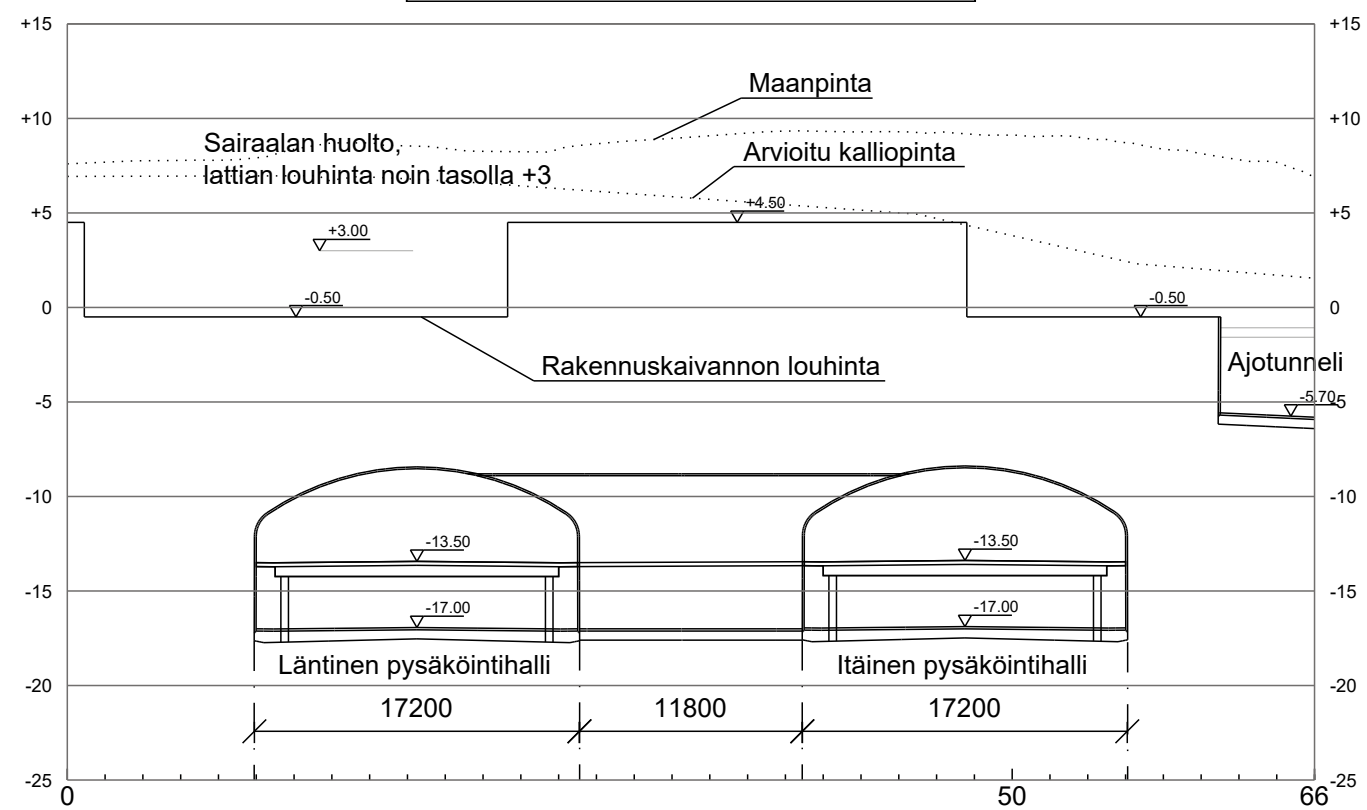

Poikkileikkaus
 Eteläinen yhdistystunneli
 1:400
 16.4.2020




LEIKKAUS Leikkaus - P-halli itä
 Leikkaus - P-halli itä

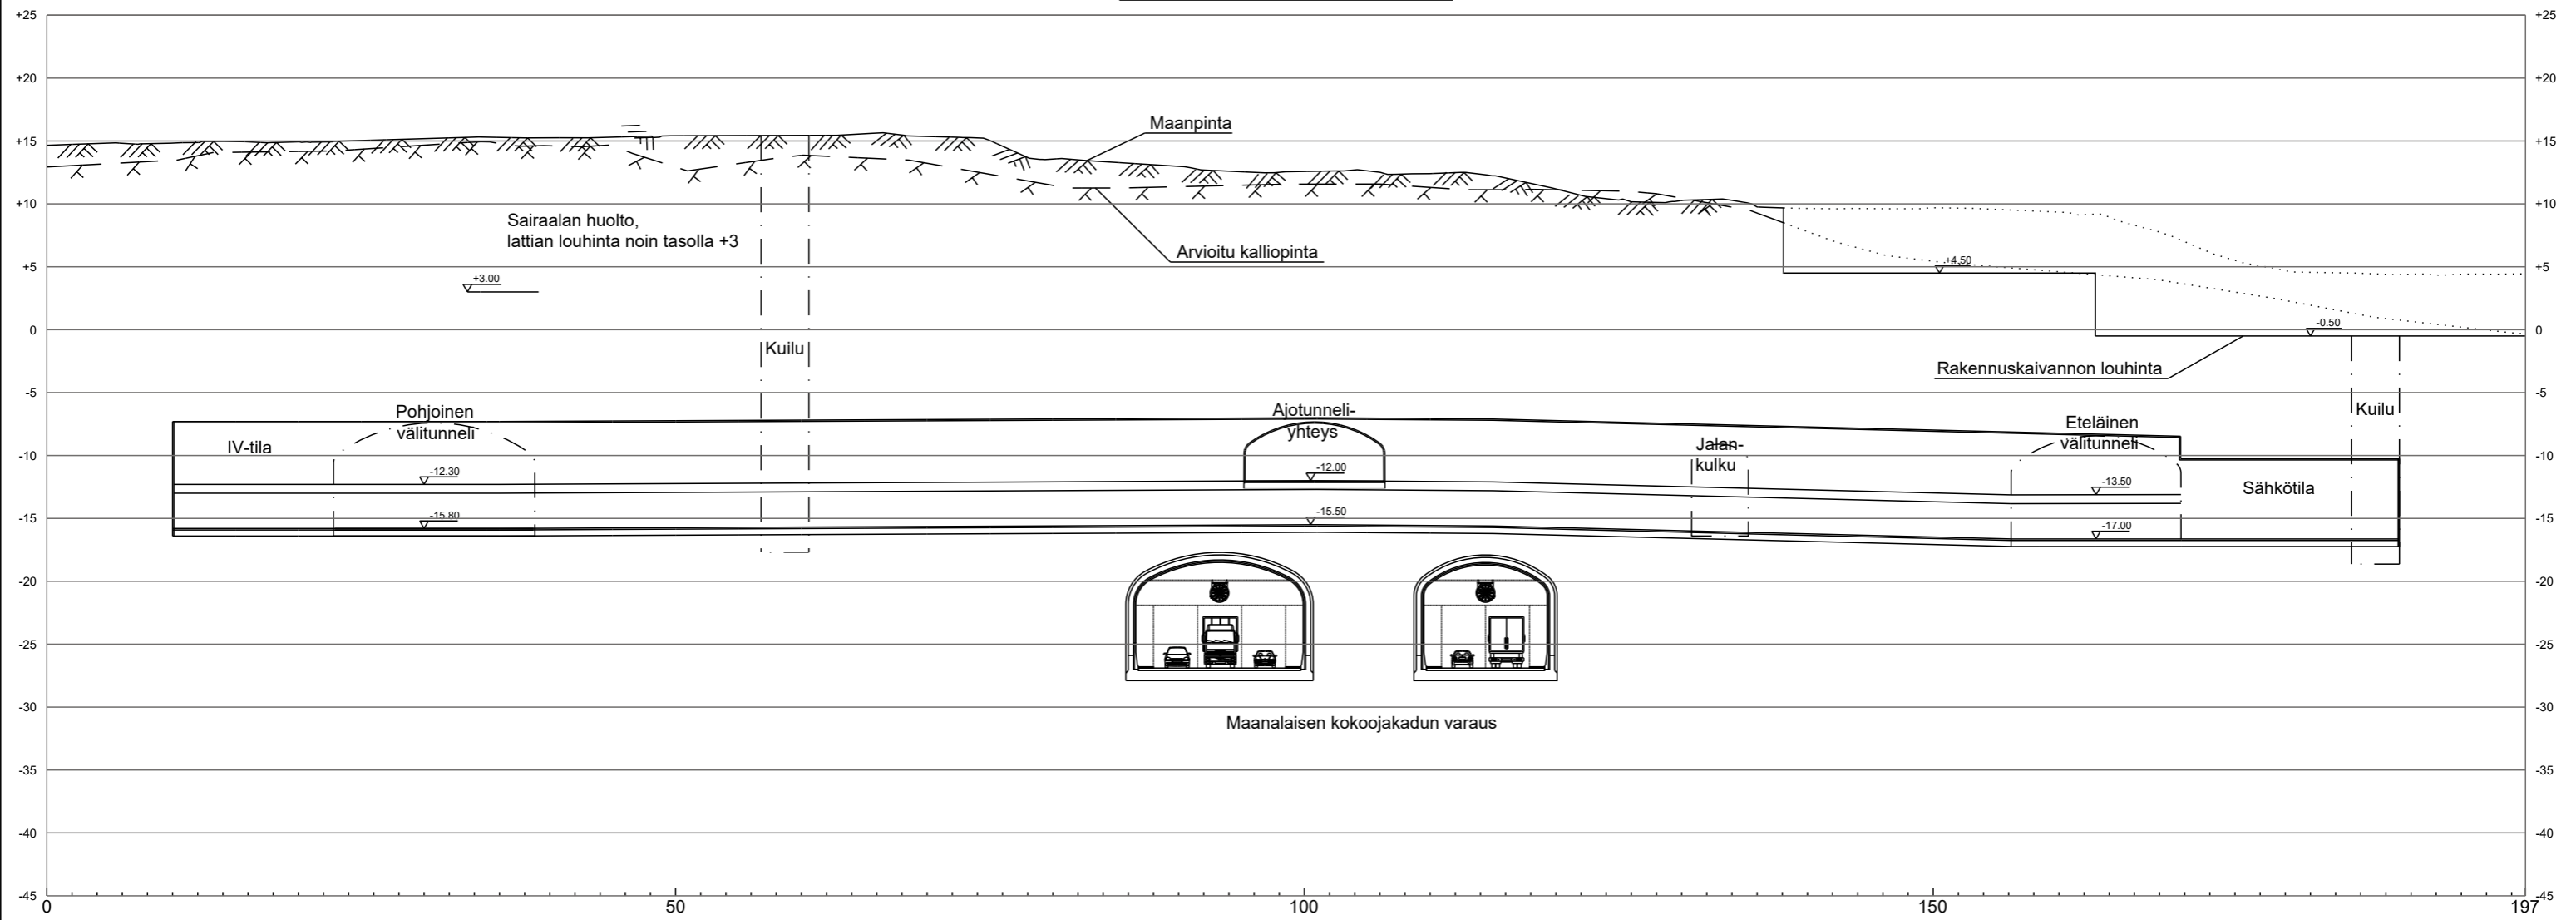

Pituusleikkaus
 Itäinen halli
 1:500
 16.4.2020



LEIKKAUS Leikkaus - P-halli länsi
Leikkaus - P-halli länsi

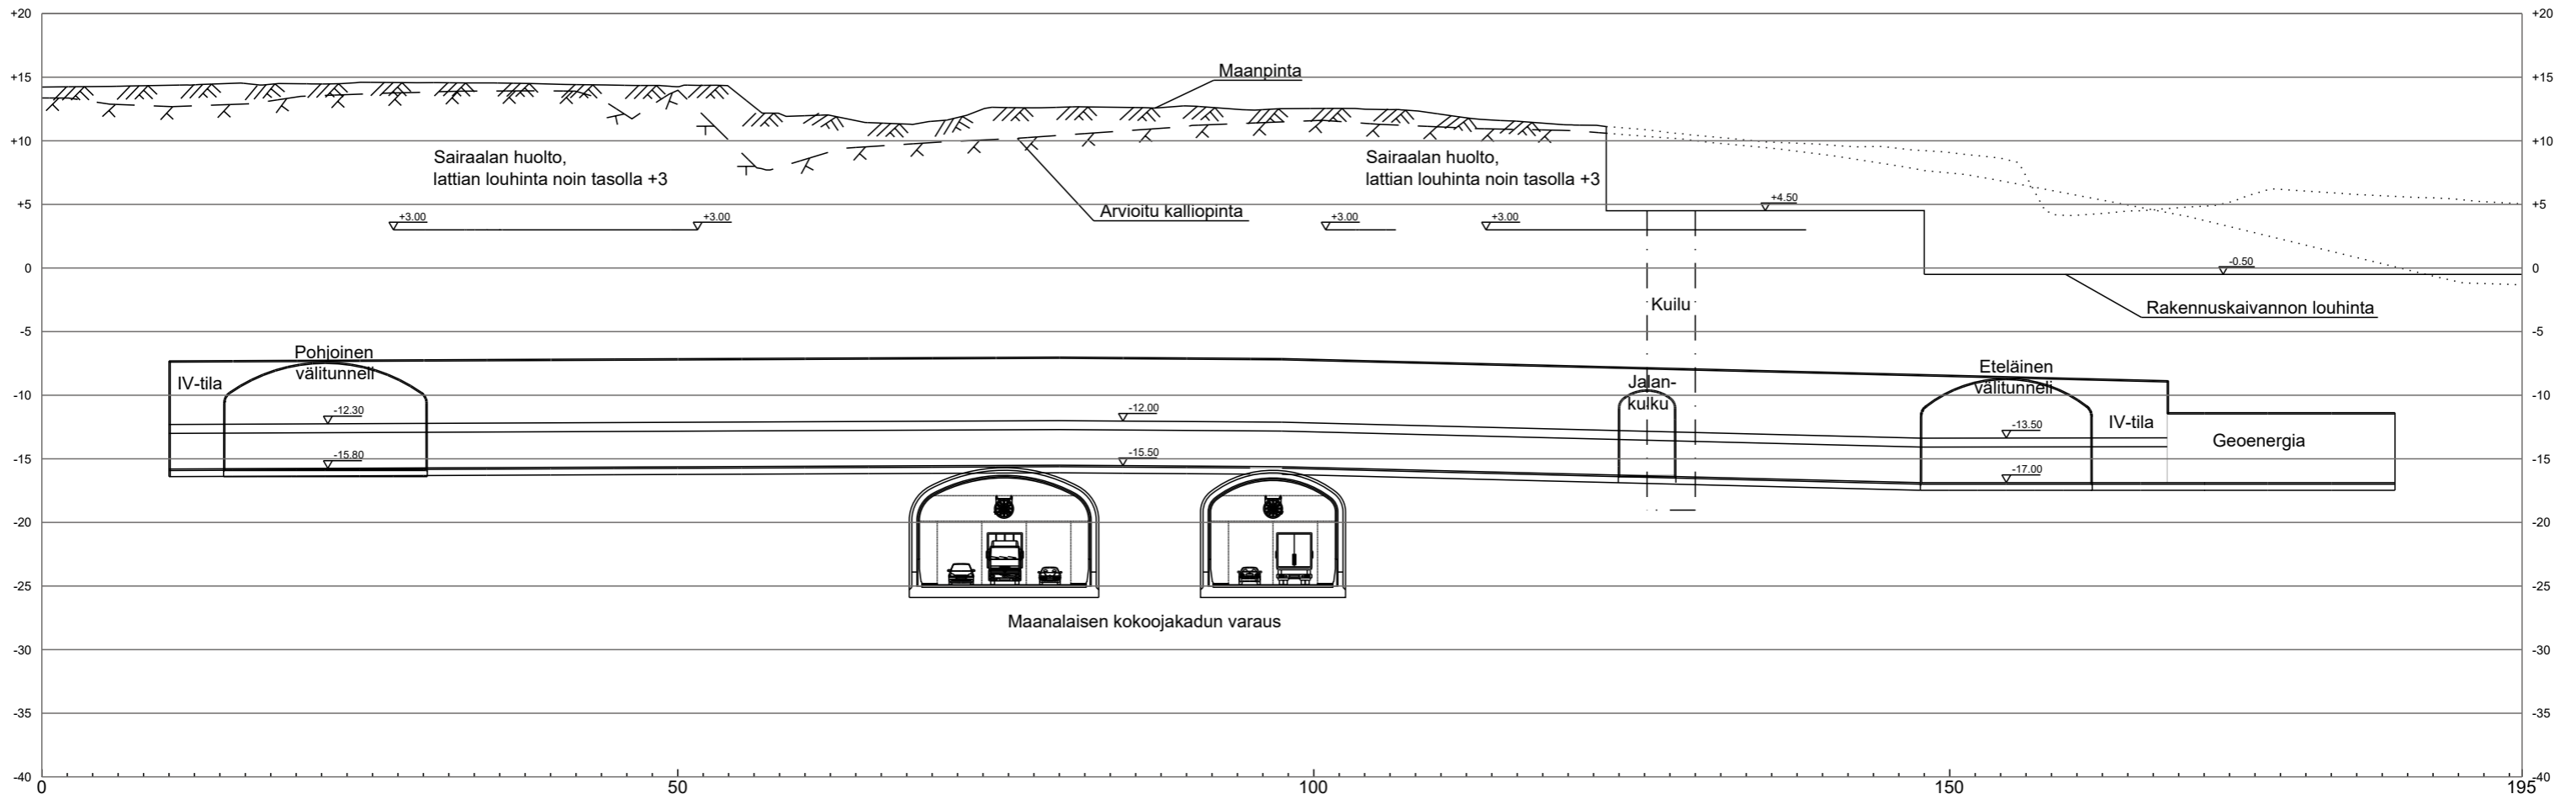

Pituusleikkaus
Läntinen halli
1:500
16.4.2020

