


20 m

1:1 000

Tontti 33361/2

Kantakartta ©Helsingin kaupunki

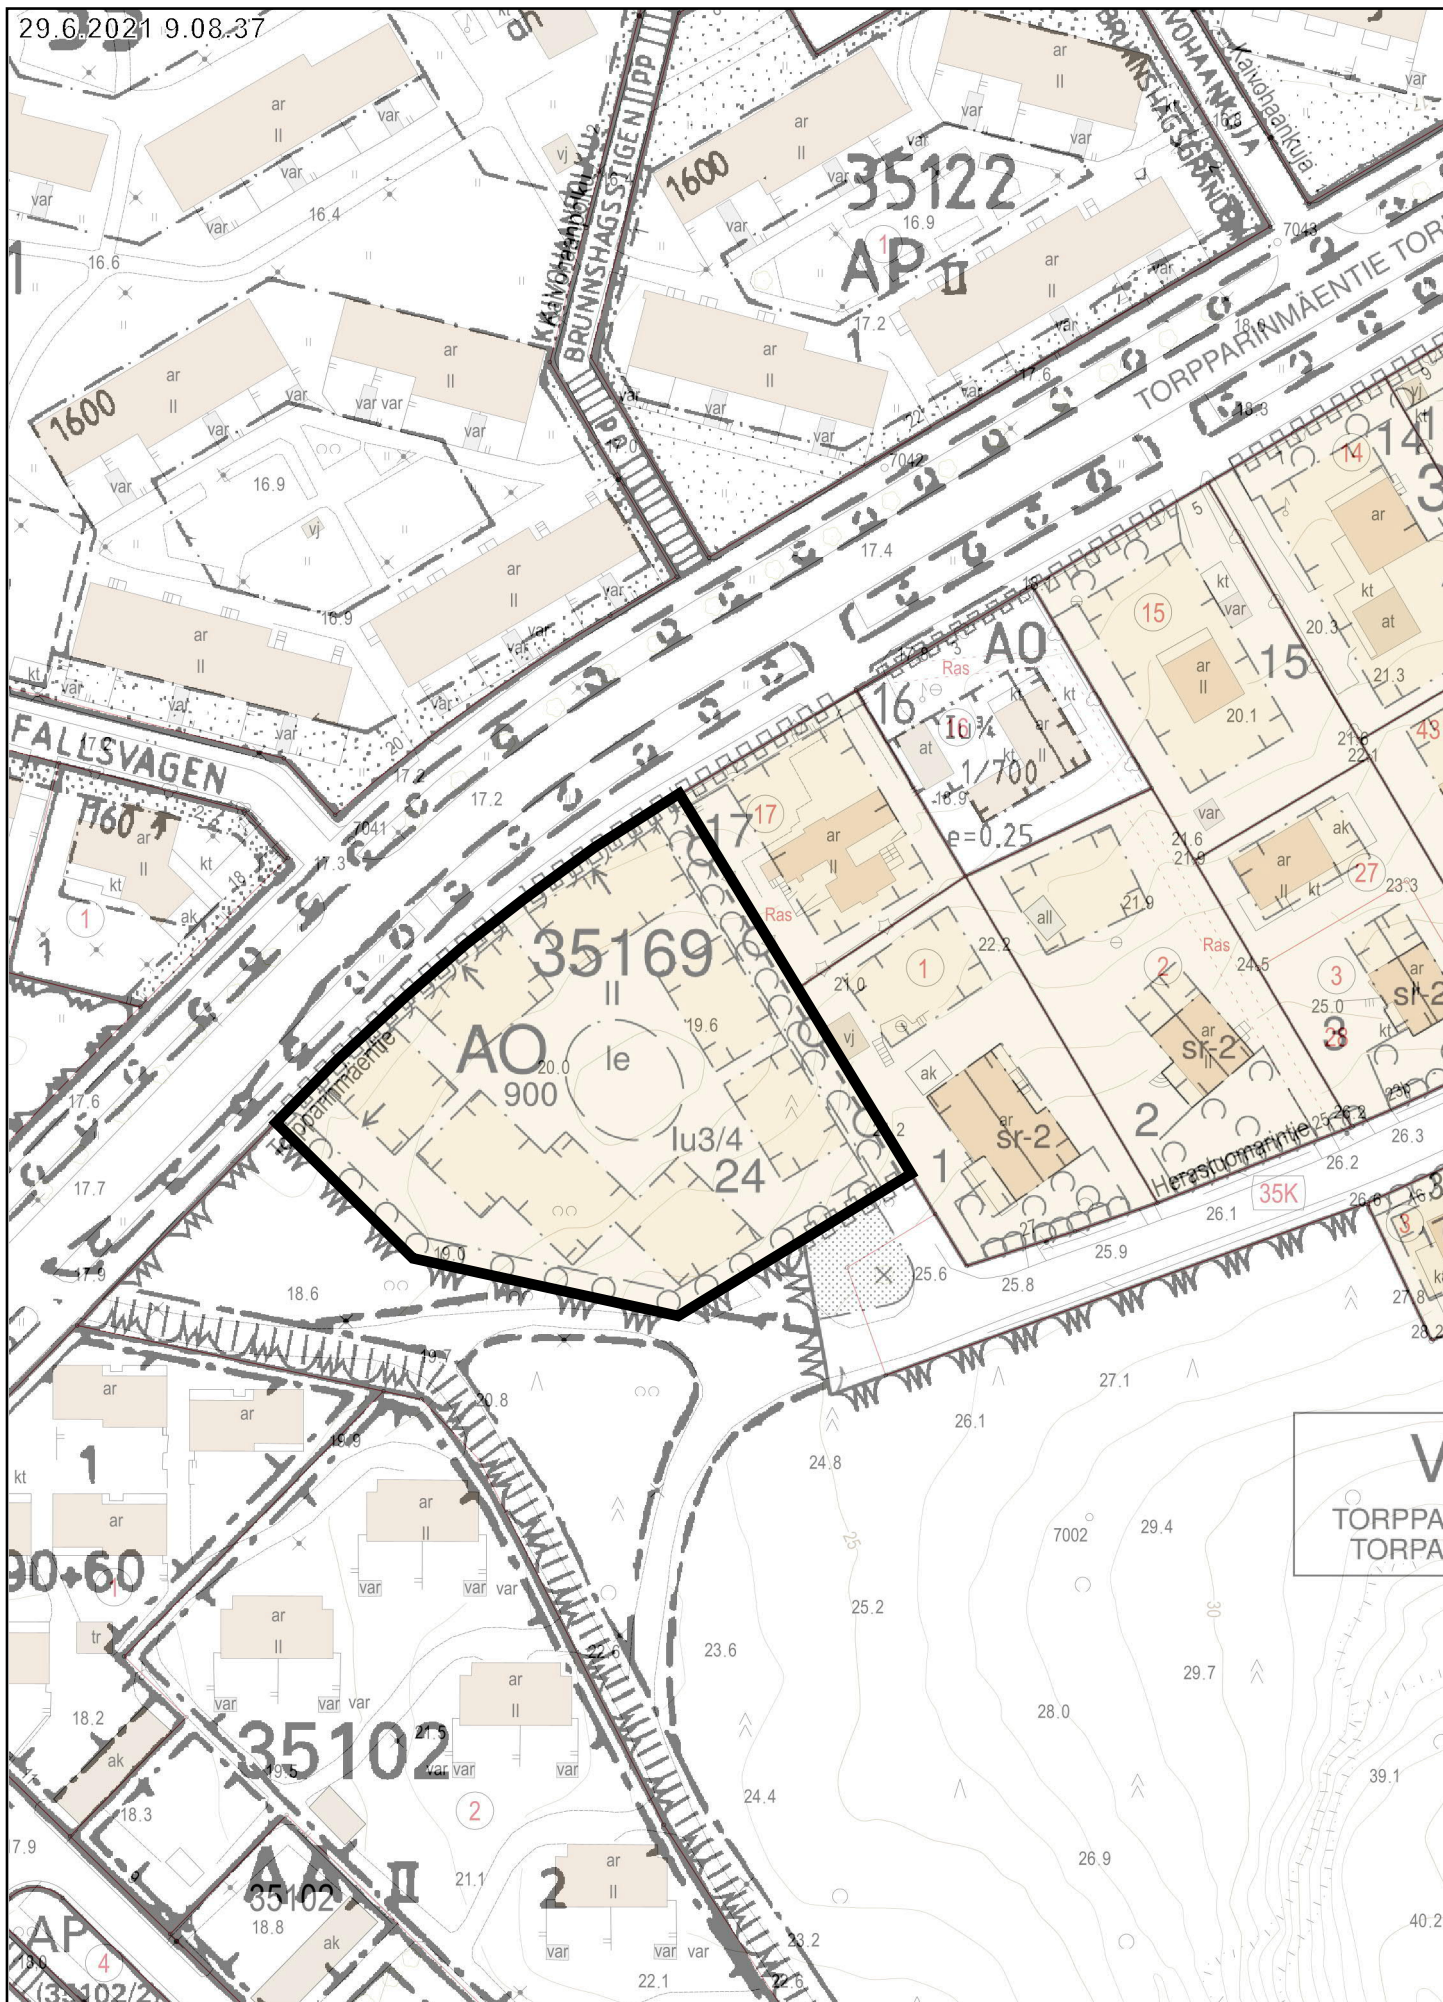


20 m

1:1 000

Kantakartta, Ajantasa-aseமாகაა (maanpäällinen, värillinen) ©Helsingin kaupunki
Tontti 35169/24

29.6.2021 8.58.30

13.8

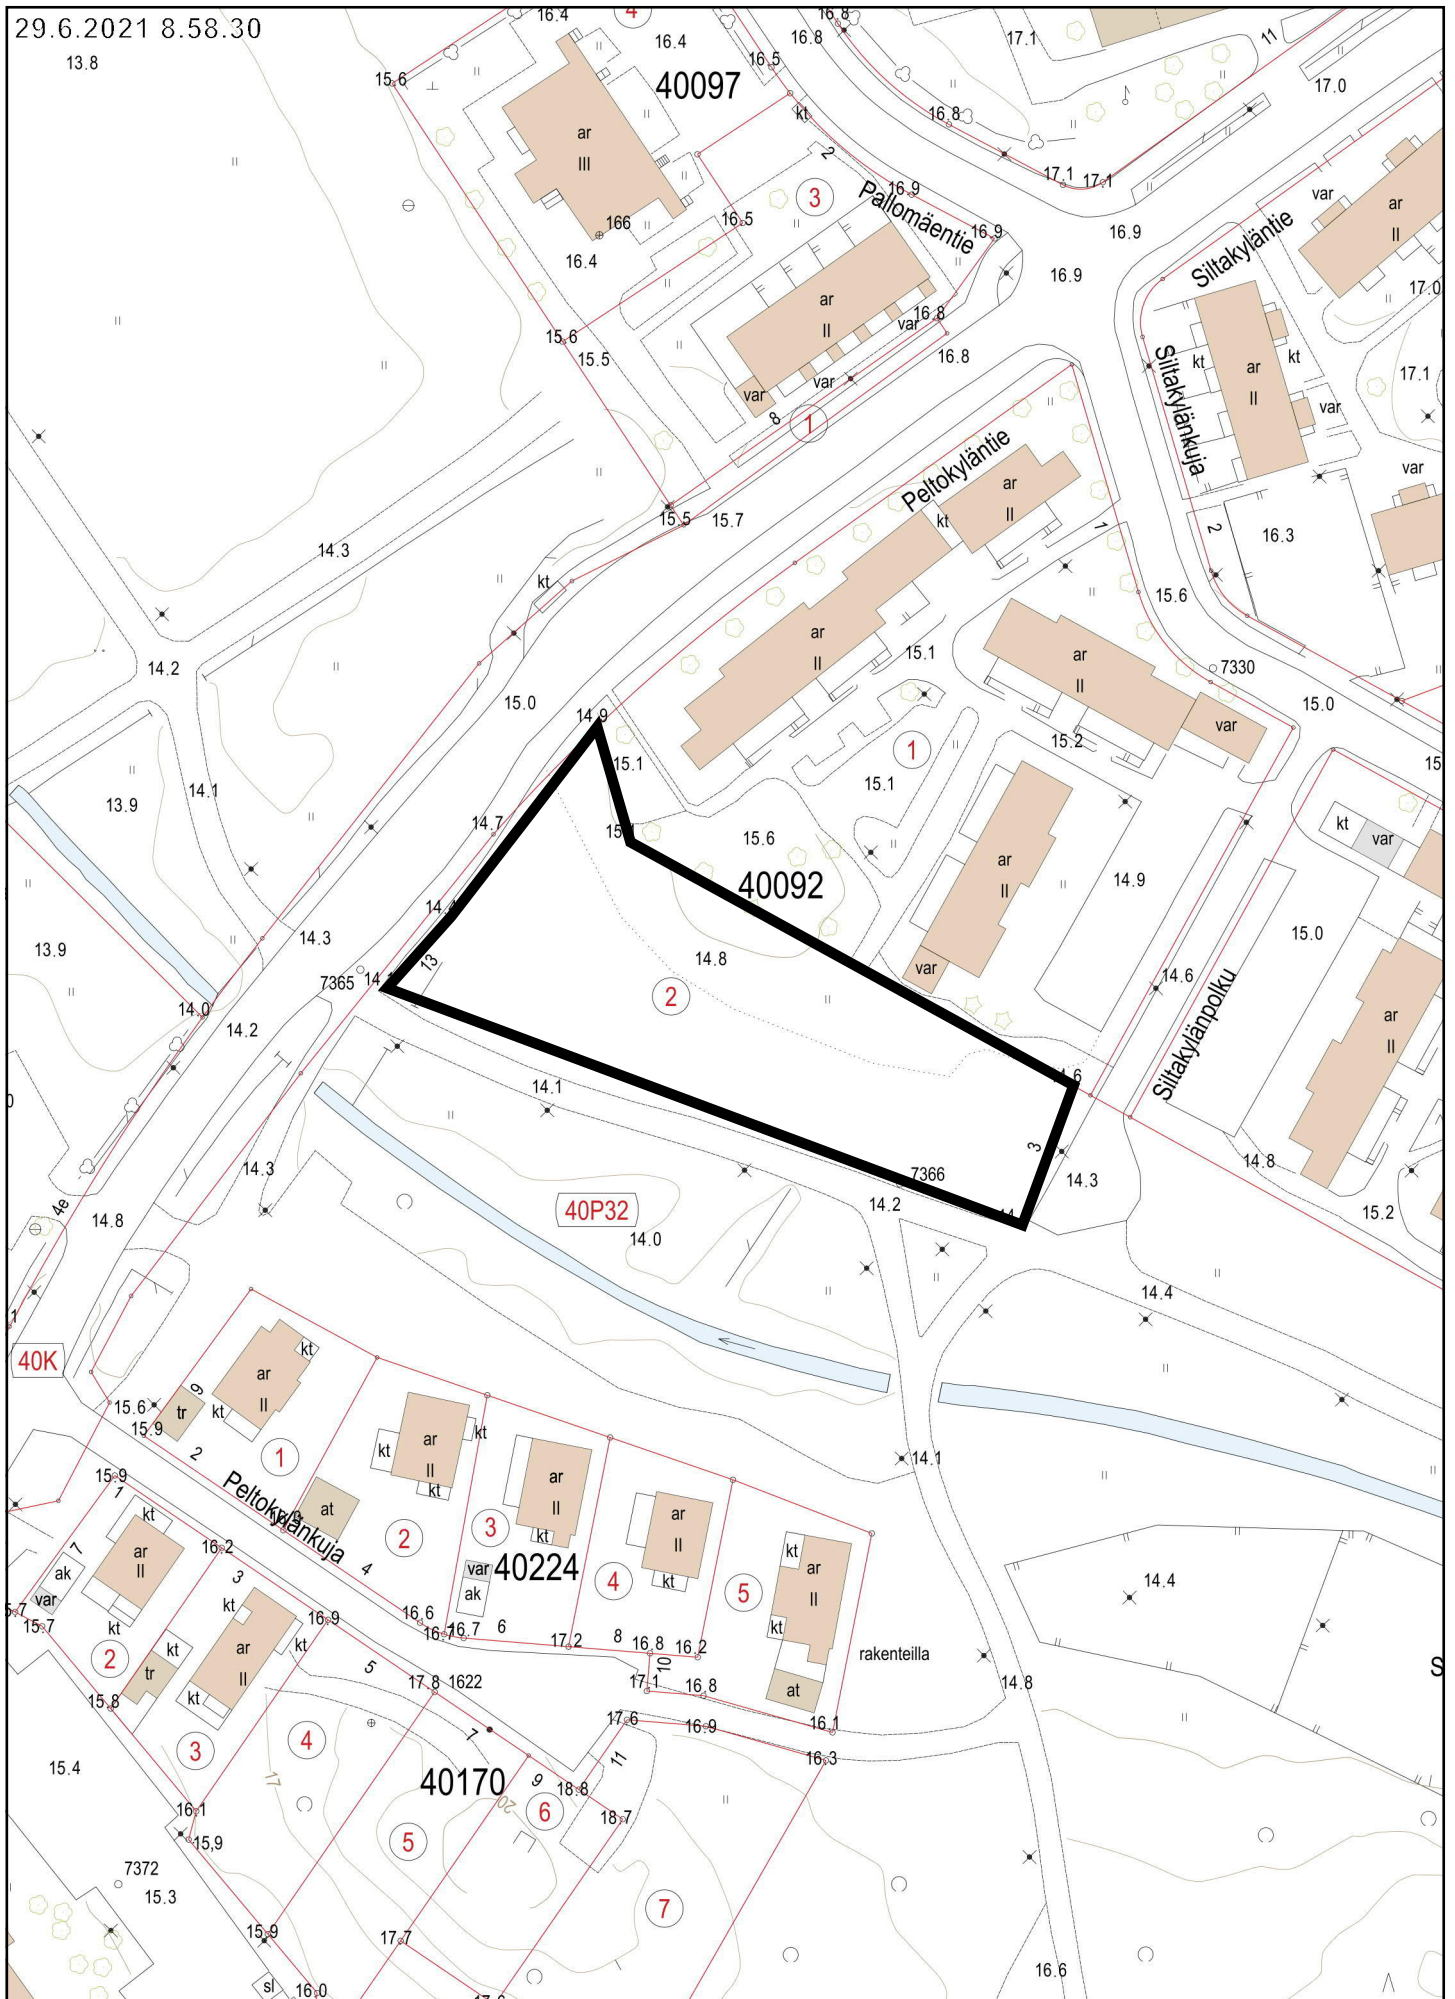

40097

40092

40P32

40K

40224

40170

20 m

1:1 000

Tontti 40092/2

Kantakartta ©Helsingin kaupunki