


- ASEMAKAAVAMERKINNÄT JA MÄÄRÄYKSET
- A** Asuinrakennusten korttelialue.
 - AK** Asuinrakennusten korttelialue.
 - AK** Kirkkojen ja muiden seurakunnallisten rakennusten korttelialue.
 - VP** Puisto.
 - VU** Urheilu- ja virkistyspalvelujen alue.
 - LPA** Autopaikkojen korttelialue.
 - 2 m kaava-alueen ulkopuolella oleva viiva.
 - Korttelin, korttelinosan ja alueen raja.
 - Osa-alueen raja.
 - - - Ohjeellinen alueen tai osa-alueen raja.
 - Ohjeellinen tontin raja.
 - × × Risti merkinnän päällä osoittaa merkinnän poistamista.
 - 54084 Korttelin numero.
 - 4 Ohjeellisen tontin numero.
 - JLAPPASAA Kadun, puiston tai muun yleisen alueen nimi.
 - 2500 Rakennusoikeus kerrosalanelömetreinä.
 - VI Roomalainen numero osoittaa rakennusten, rakennuksen tai sen osan suurimman sallitun kerrosluvun.
 - VIII(1/3) Sulkeissa oleva murtoluku roomalaisen numeron jäljessä osoittaa, kuinka suuri osa rakennuksen suurimman kerroksen alasta saa rakennuksen ylimmästä kerroksesta käyttää kerrosalaa laskettavaksi tilaksi.
 - VII u/5 Murtoluku roomalainen numeron jäljessä osoittaa, kuinka suuren osan rakennuksen suurimman kerroksen alasta ulakon tasolla saa käyttää kerrosalaa laskettavaksi tilaksi.
 - Rakennusala.
 - Rakennusala, jolle tulee rakentaa naapuritontin 54084/3 rakennusten tyylisiin soveltuva terassialue. Terassialueen ulkopuolelta tulee olla samassa suunnassa kuin tontin 54084/3 terassialueen ulkopuolelta julkisivut.
 - Rakennusala, jolle saa sijoittaa huoltorakennuksen.
 - Rakennusala, jolle saa rakentaa lasten leikkipuistorakennuksen.
 - Maanalaista tilaa, johon saa sijoittaa yhdyskuntateknistä huoltoa palvelevia tiloja. Nämä tilat saa rakentaa asemakaavassa ilmoitetun kerrosalan lisäksi.
 - Maanalaista pysäköintilaitos. Laitoksessa saa olla kaksi maanalaista kerrosta.
 - Maanalaista pysäköintilaitos. Laitoksessa saa olla yksi maanalaista kerros.
 - Ohjeellinen koirakenttä.
 - Vesialue.
 - Nuoli osoittaa rakennusalan sivun, johon rakennus on rakennettava kiinni.
 - Istutettava alueen osa. Maanalaista johtoa varten varattua alueen osalla ei saa istuttaa puita tai syväille juurtuvia pensaita.
 - Istutettava tai luonnonmukaisena säilytettävä alueen osa, jolla olevat kaupunkikuvallisesti arvokkaat puut tulee säilyttää.
 - ○ ○ Puurivi, joka tulee istuttaa siten, ettei alueella oleville maanalaistilalle teknisille johdoille aiheuteta häiriötä.

RAKENNUSOIKEUSLASKELMA

KERROSALA
NYKYISET RAKENNUKSET
YHTEENSÄ 1291 m²

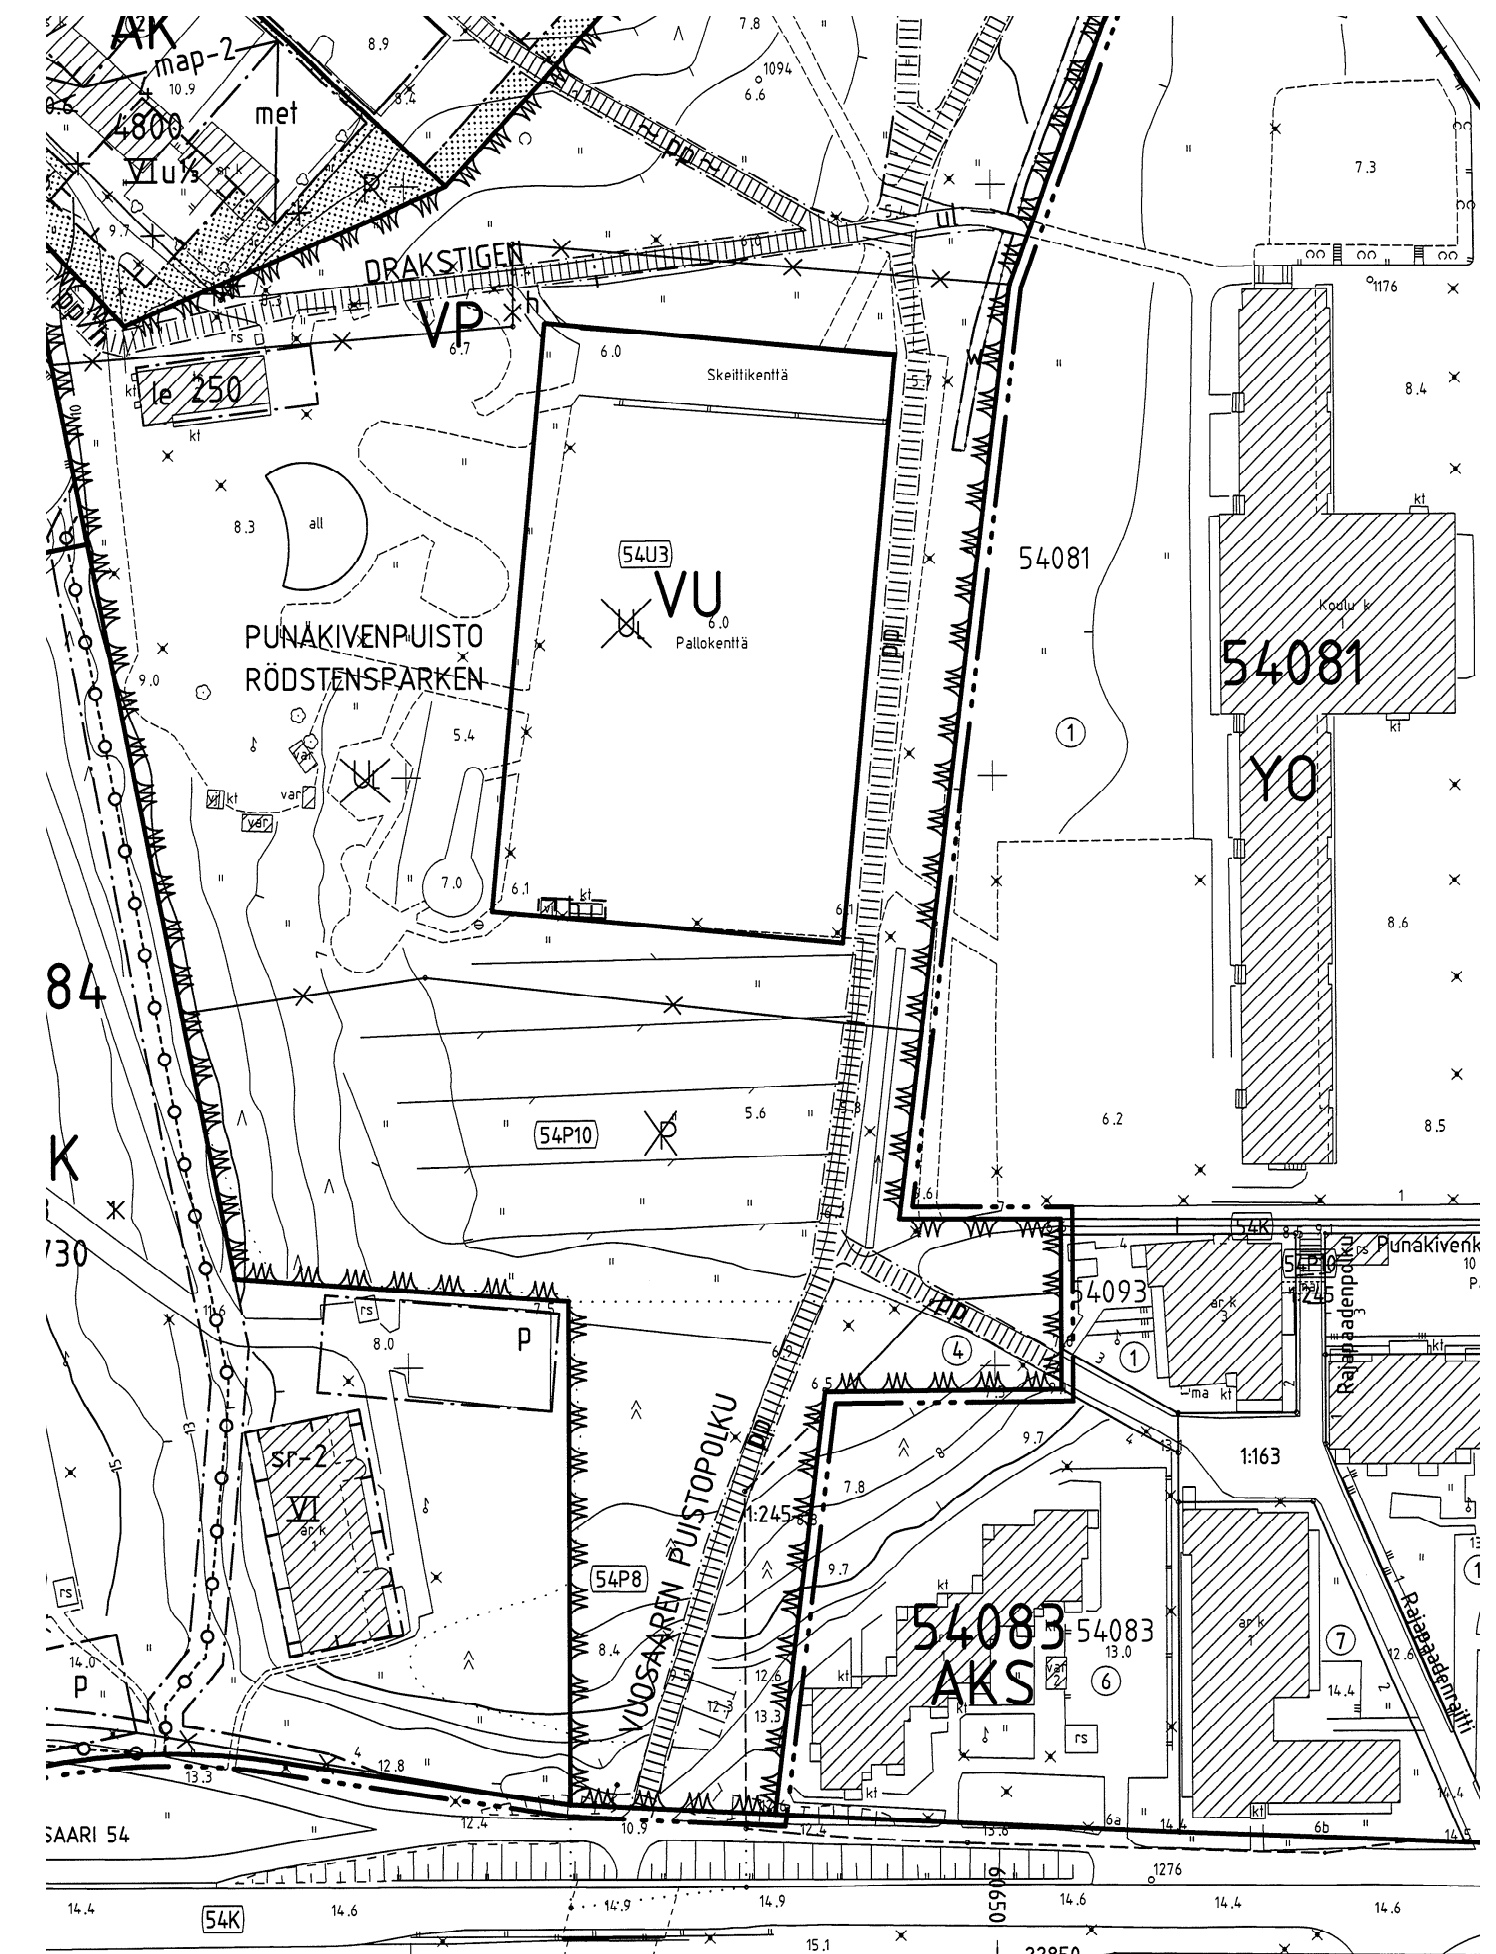

RATU 68035
RATU 64805
RATU 64832

KOORDINAATTIJÄRJESTELMÄ ETRS-GK25
KORKEUSJÄRJESTELMÄ N2000

Kaupunginosa/kylä	Korttelialue	Tontti/Rn:o	Viranomaisten arkistointimerkintöjä varten
54	54U3	Punakivenkenttä	
Rakennustoimenpide		Piirustuslaji	Juoks. nro
MUUTOS		PÄÄPIIRUSTUS	
Rakennuskohteen nimi ja osoite		Piirustuksen sisältö	Mittakaavat
LOHIKÄÄRMEENPOLKU 5		ASEMAPIIRUSTUS	1/200
00980 HELSINKI			
Suunnittelutoimiston tiedot			
ARKKITEHTITOIMISTO RAUHALLAMMI OY			
TUOMARILANTIE 4 / VANHA ASEMA		p. 09-626 665	
02700 ESPOO		s. anti@rauhallammi.fi	
Piirtäjä	Suunnittelija	Työnumero	Tiedoston nimi:
IR	AR	2019015	© 2019 RAUHALLAMMI OY
Päiväys	Vastuullinen suunnittelija	Suunnittelun ja piirustuksen numero	Muutos
21.2.2024			