




RAKENNUSKIELTOKARTTA

1:7500

49. kaupunginosa Laajasalo

- | | |
|--------------------------|--------------------------|
| Kortteli 49124 tontti 18 | Kortteli 49157 tontti 3 |
| Kortteli 49126 tontti 5 | Kortteli 49157 tontti 4 |
| Kortteli 49133 tontti 4 | Kortteli 49157 tontti 5 |
| Kortteli 49133 tontti 7 | Kortteli 49157 tontti 6 |
| Kortteli 49134 tontti 2 | Kortteli 49157 tontti 7 |
| Kortteli 49151 tontti 3 | Kortteli 49157 tontti 8 |
| Kortteli 49153 tontti 4 | Kortteli 49157 tontti 9 |
| Kortteli 49154 tontti 1 | Kortteli 49159 tontti 3 |
| Kortteli 49154 tontti 2 | Kortteli 49159 tontti 15 |
| Kortteli 49154 tontti 3 | Kortteli 49160 tontti 10 |
| Kortteli 49154 tontti 4 | Kortteli 49165 tontti 14 |
| Kortteli 49154 tontti 5 | Kortteli 49238 tontti 2 |
| Kortteli 49154 tontti 6 | Kortteli 49238 tontti 5 |
| Kortteli 49154 tontti 7 | Kortteli 49265 tontti 4 |
| Kortteli 49154 tontti 8 | 091-412-0001-0211 |
| Kortteli 49154 tontti 9 | 091-412-0001-0219 |
| Kortteli 49154 tontti 10 | 091-412-0001-0259 |
| Kortteli 49155 tontti 1 | 091-412-0001-0310 |
| Kortteli 49155 tontti 2 | 091-412-0001-0551 |
| Kortteli 49155 tontti 3 | 091-412-0001-0983 |
| Kortteli 49155 tontti 4 | 091-412-0001-1013 |
| Kortteli 49155 tontti 5 | 091-412-0002-0169 |
| Kortteli 49156 tontti 1 | 091-412-0002-0200 |
| Kortteli 49156 tontti 2 | 091-412-0002-0232 |
| Kortteli 49156 tontti 3 | 091-412-0001-188 |
| Kortteli 49157 tontti 1 | |
| Kortteli 49157 tontti 2 | |

LAAJASALO 49

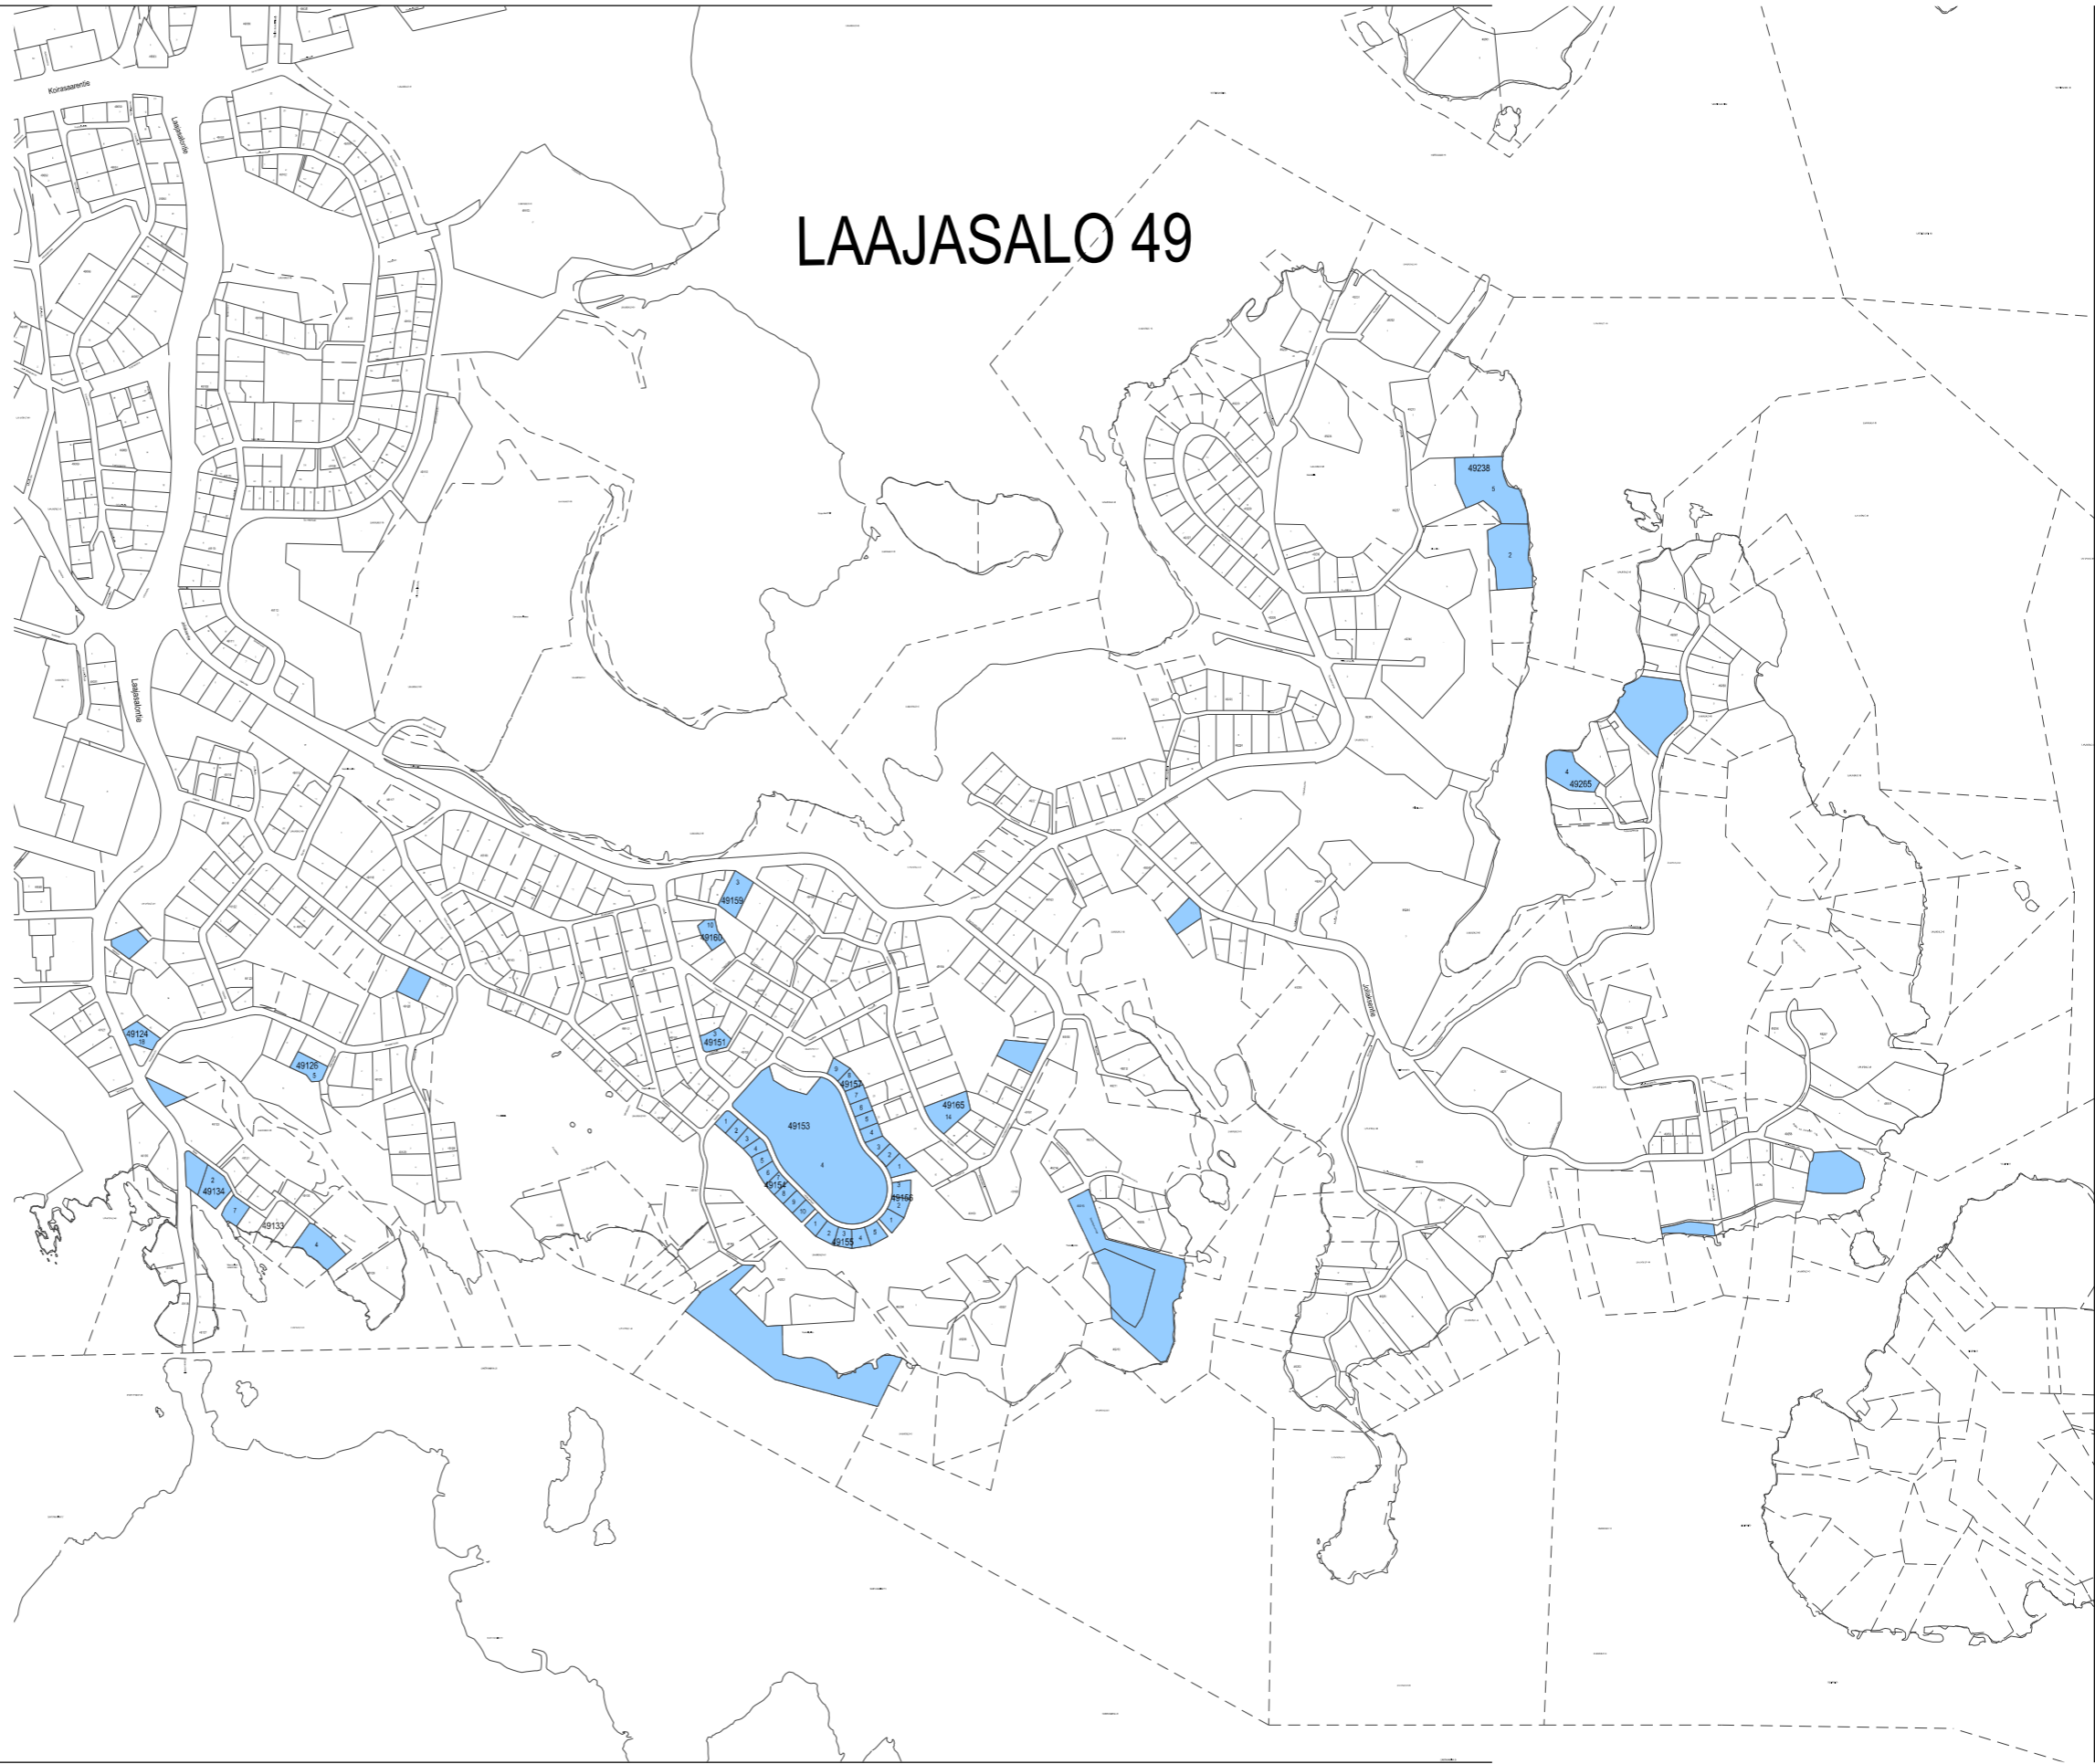

 Rakennuskieltoalue

HELSINKI ASEMAKAAVOITUS	RAKENNUSKIELLON PIDENTÄMINEN MAANKÄYTTÖ- JA RAKENNUSLAKI 53 § 2	12860	
PÄIVÄYS	23.5.2023	PIIRUSTUS	
HYVÄKSYTTY KILK		LAATINUT	Leena Holmila
		PIIRTÄNYT	Juha-Pekka Kontinen
RAKENNUSKIELTO PÄÄTTY		ASEMAKAAVAPÄÄLLIKÖ	Marja Piiroinen