


Suunniteltu tontti 33361/1

250 m

1:7 500 uuri

Opaskartta (pääkaupunkiseutu) ©Helsingin, Vantaan ja Espoon kaupungit

Suunniteltu tontti 33361/1
os. Haapaperhosentie 27

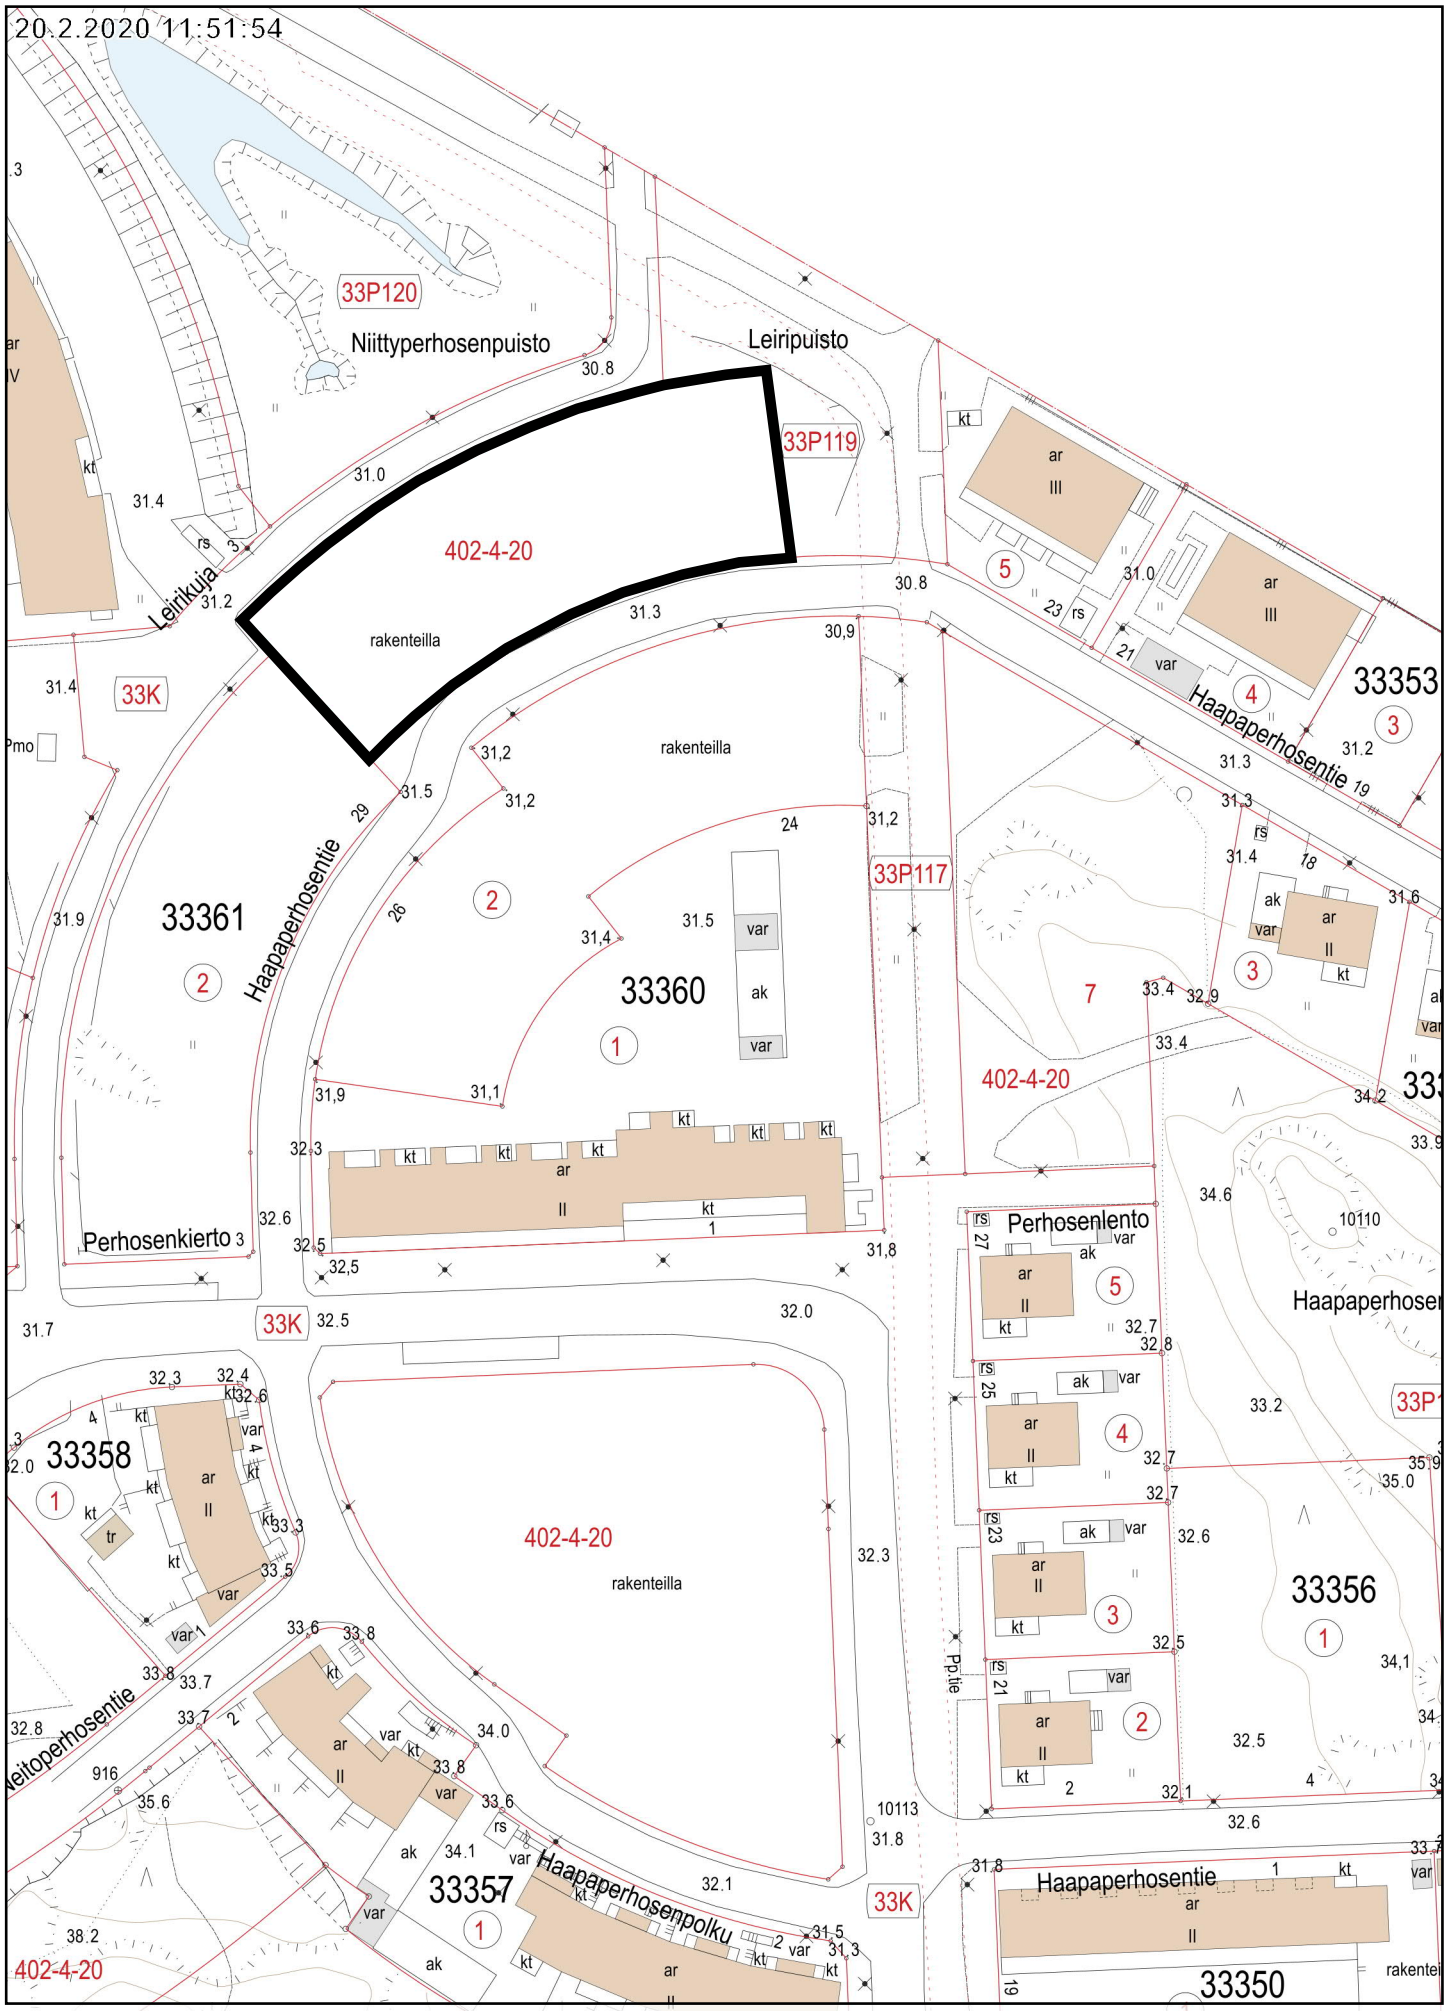


20 m

1:1 000

Suunniteltu tontti 33361/1
os. Haapaperhosentie 27

Kantakartta ©Helsingin kaupunki

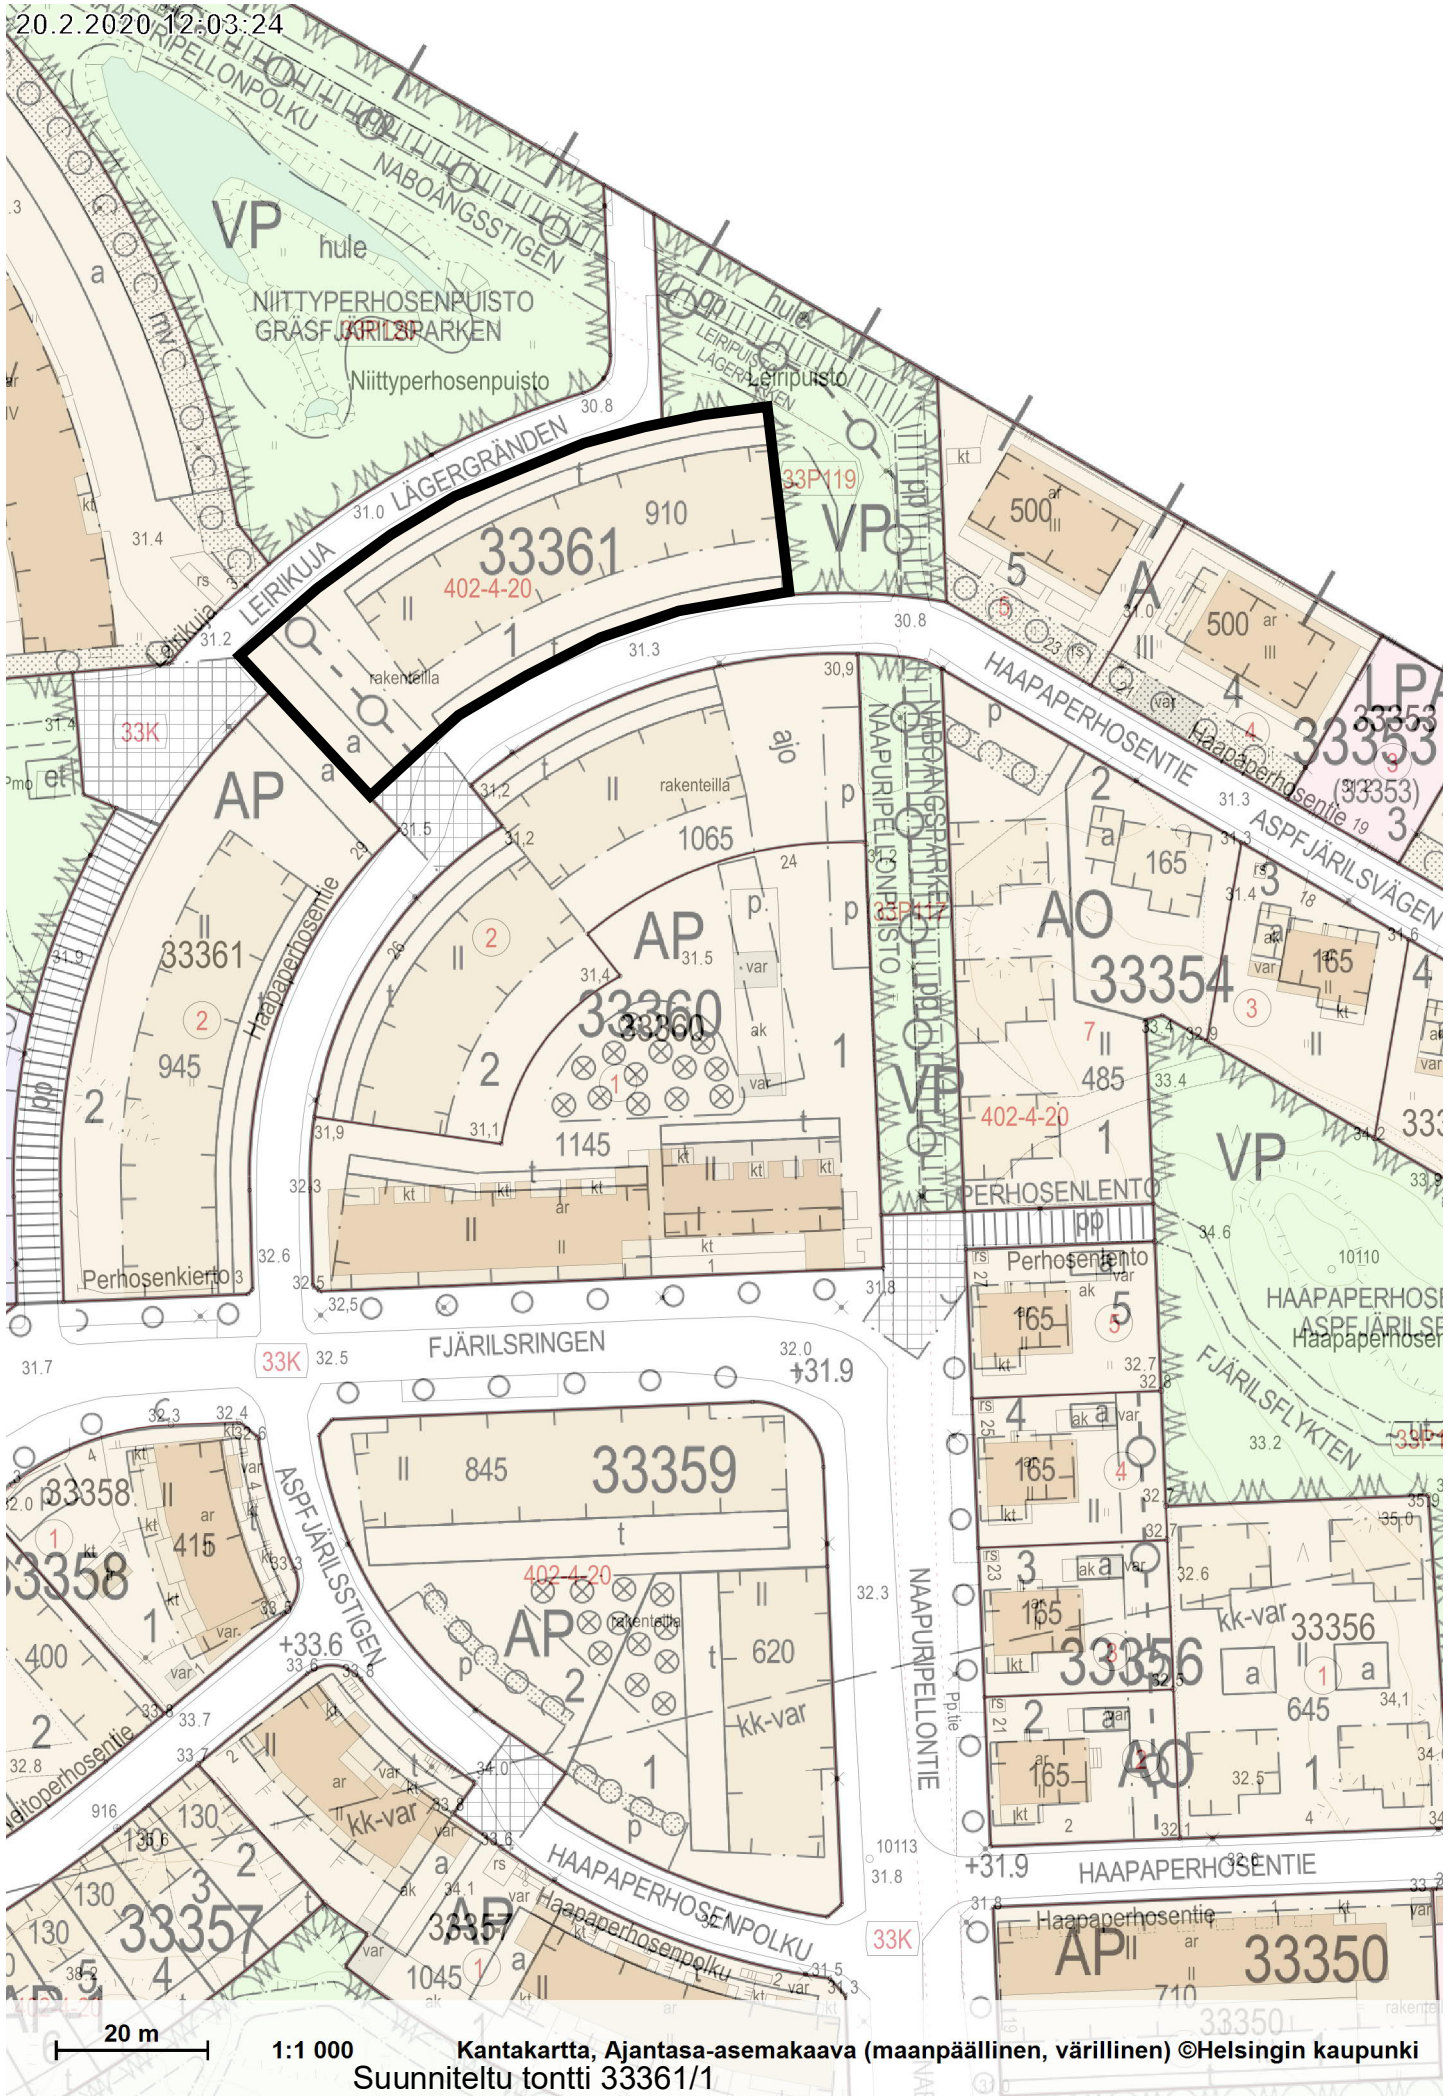

1:1 000

Kantakartta, Ajantasa-aseமாகাवा (maanpäällinen, värillinen) ©Helsingin kaupunki

Suunniteltu tontti 33361/1

os. Haapaperhosentie 27