

Helsinki

Sisältö:

54 Vuosaari, Ulappasilta
91-54-177-2 -> 91-54-177-6

KARTTA


TONTTI

Mittakaava:

1:1000

26.8.2024 / 6000_jittekar.3d

Kiinteistöstä (tila) 91-435-1-245
lisättävä vuokra-alue 83 m²

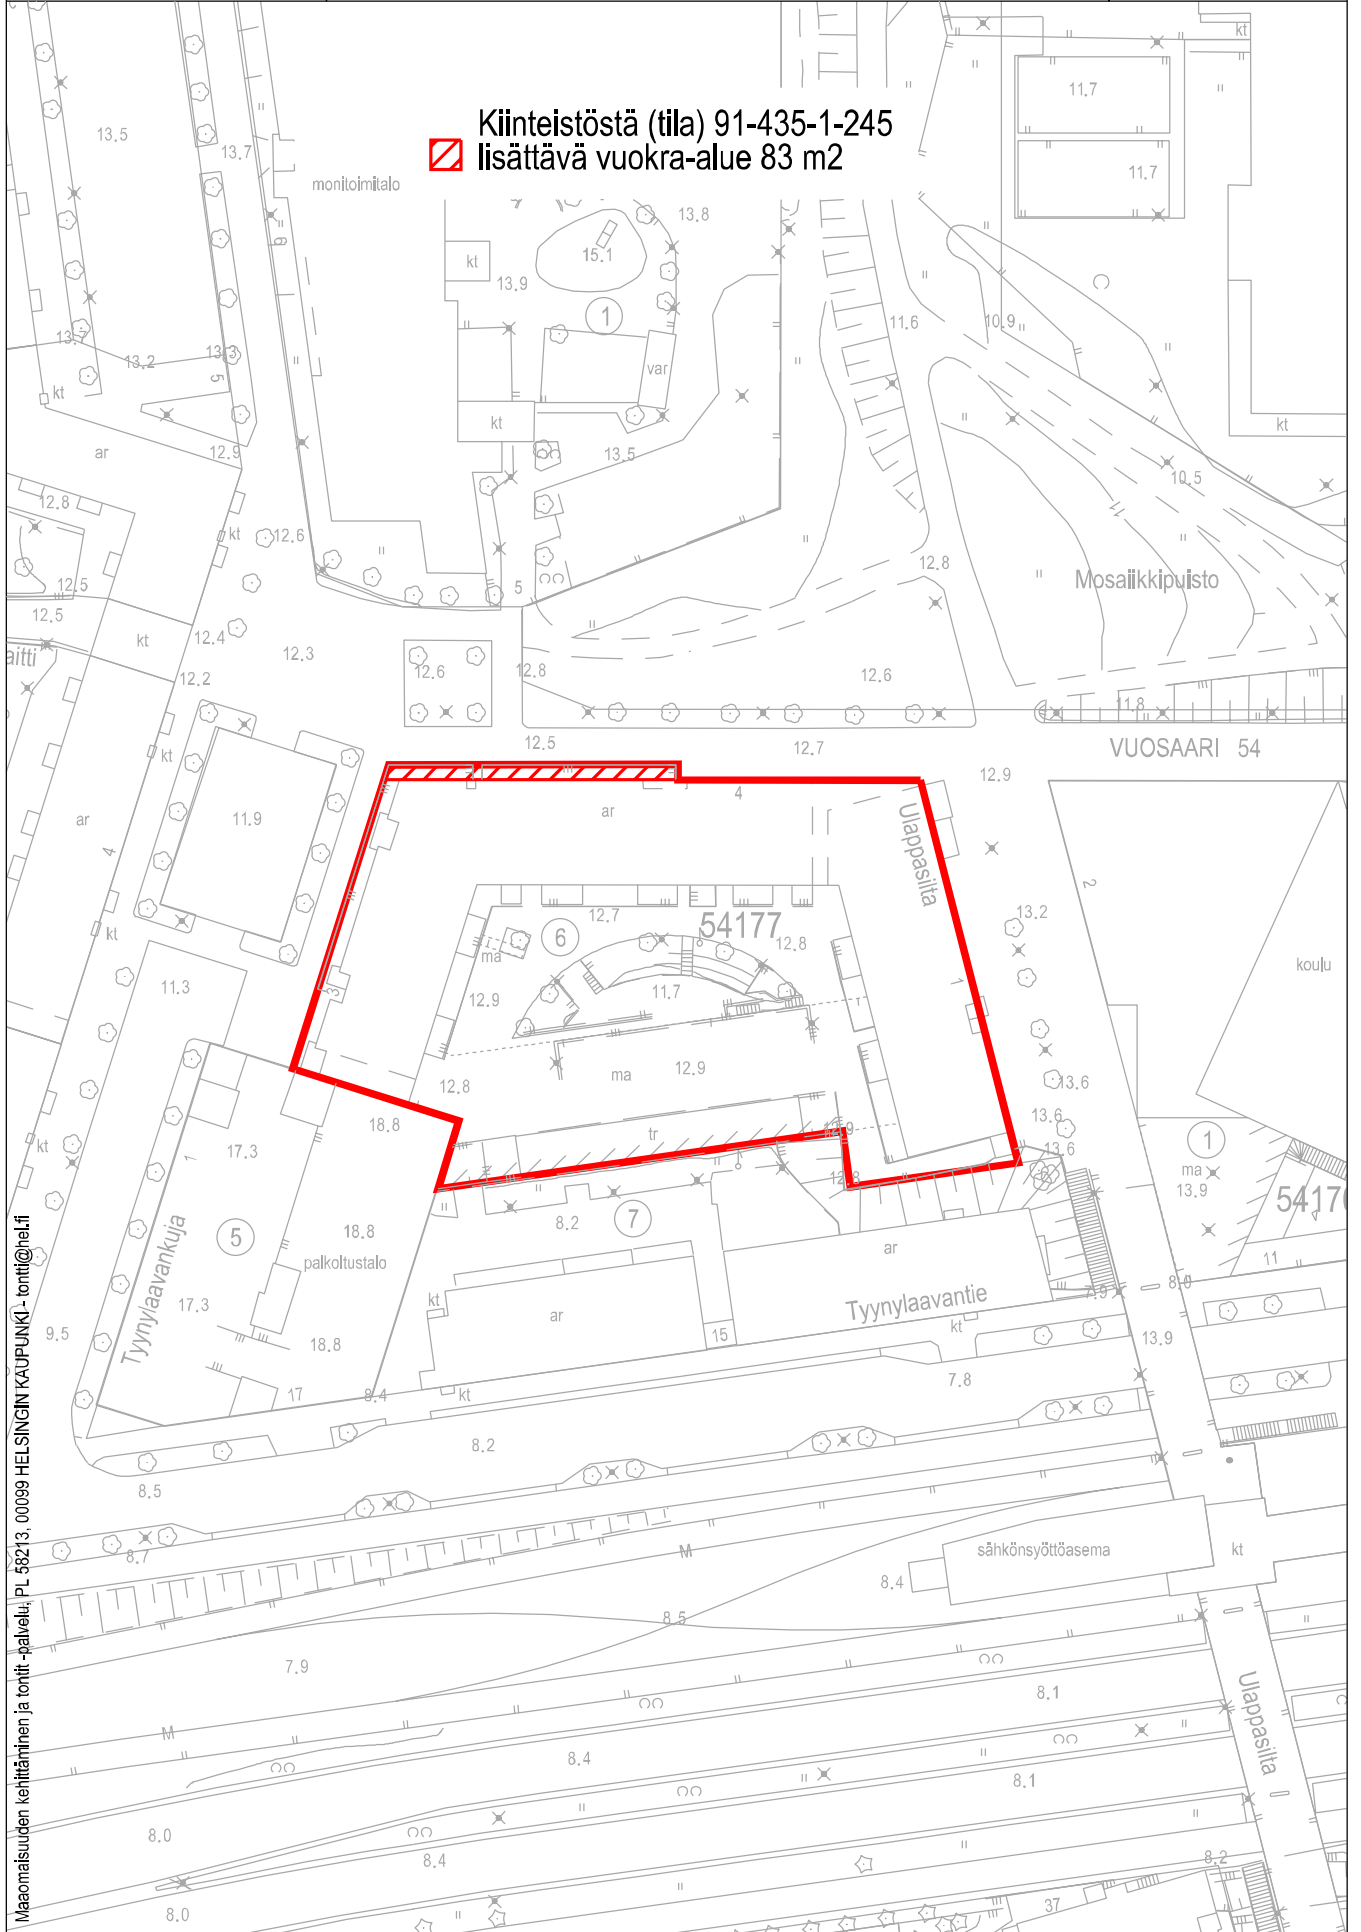

Maaomaisuuden kehittäminen ja tonitti-palvelu, PL 58213, 00099 HELSINGIN KAUPUNKI - tonitti@nei.fi