

YLEISMERKINNÄT
 suunnittelualueen raja
 poistuvat rajat

KASVILLISUUS
 säilyvä, nykyinen puusto
 säilyvä, nykyinen puu, lehti/havu, mitattu
 poistettava puu, lehti/havu, poistamisen syy:
 1 jää raitin alle
 2 latva poikki
 3 huono kunto
 - lisäksi poistetaan kantoja ja pienpuustoa
 - kaadettujen puiden runkoja jätetään maahan lahopuiksi sopiviin paikkoihin



säilyvä pintamaa
 uusi pensas
 uusi nurmikko

PINNOITTEET, RAJAUKSET
 kivituhka, uusi tai uusittava
 raitti kapeampi kuin 3,5 m
 mukulakiveys

RAKENTEET, KALUSTEET
 penkki, uusi
 jäteastia 140 L, uusi
 valaistus, uusi

poistettavien puiden lajit:
 le tervaleppä
 ko koivu
 ku kuusi
 mä mänty
 pi pihlaja
 ra raita
 tu tuomi

poistettavien puiden ikä / kehitysvaihe:
 (katkenneiden ikää ei ole määritetty)
 N nuori
 K kasvava
 V vanha

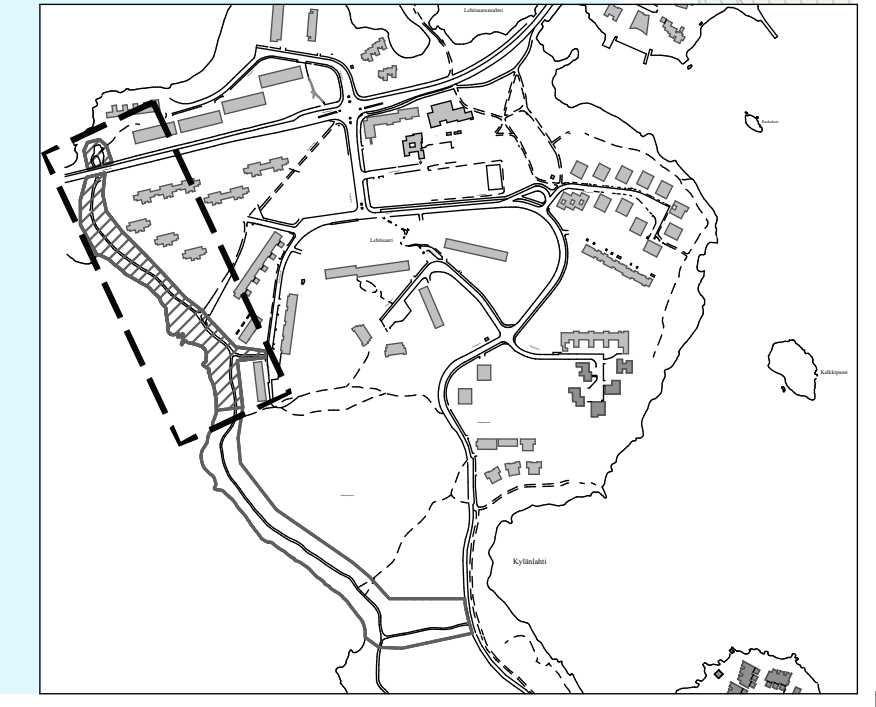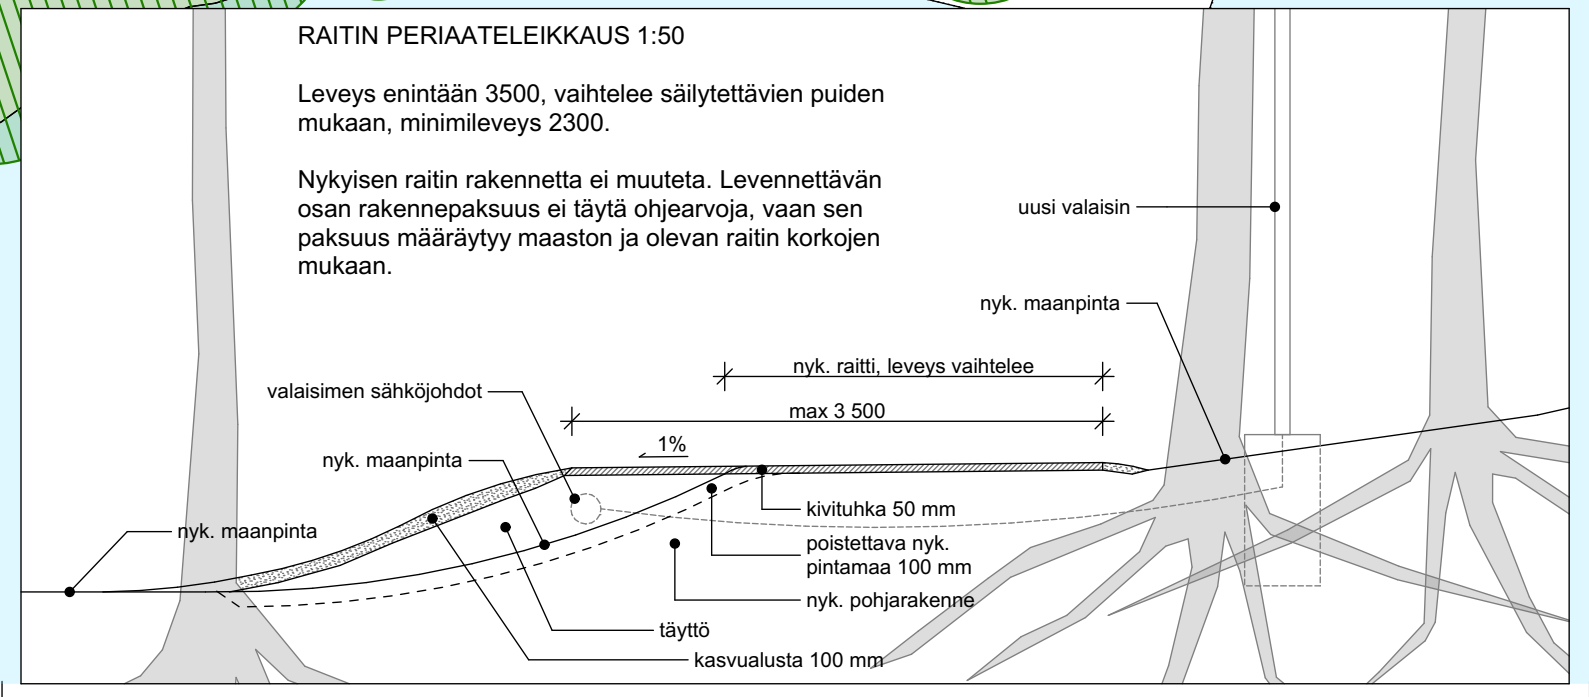

Helsinki		Kaupunkiympäristön toimiala		www.hel.fi sähköposti: etunimi.sukunimi@hel.fi	
KAUP. OSA, OSA-ALUE 30 Munkkiniemi, 303 Lehtisaari					
HIIDENKIUKAANPUISTO Raitin kunnostus, pohjoisosa PL 0-460					
Puistosuunnitelma					
MK	LIITTYY	NRO	KHS		
1:500	KORVAA	VIO 5809/1	MKJ		
1:50	KORVATTU	TASOKOORDINAATISTO: ETRS-GK25	HYV.	04.02.20	Jussi Luomanen
	ASEMAKAAVA	999999, 8979	TARK.	04.02.20	Laura Yli-Jama
	LIIKENNES.	KORKEUSJÄRJESTELMÄ: N2000	PROJ.	04.02.20	Jere Saarikko
		Sitowise Linnoutustie 6D 02600 ESPOO puh. 020 747 6000	HYV.	28.11.19	Kaisu Hynynen
			TARK.	27.11.19	Kaisu Hynynen
			LAAT.	21.11.19	Aino Karilas

SITOWISE