



LIV060721

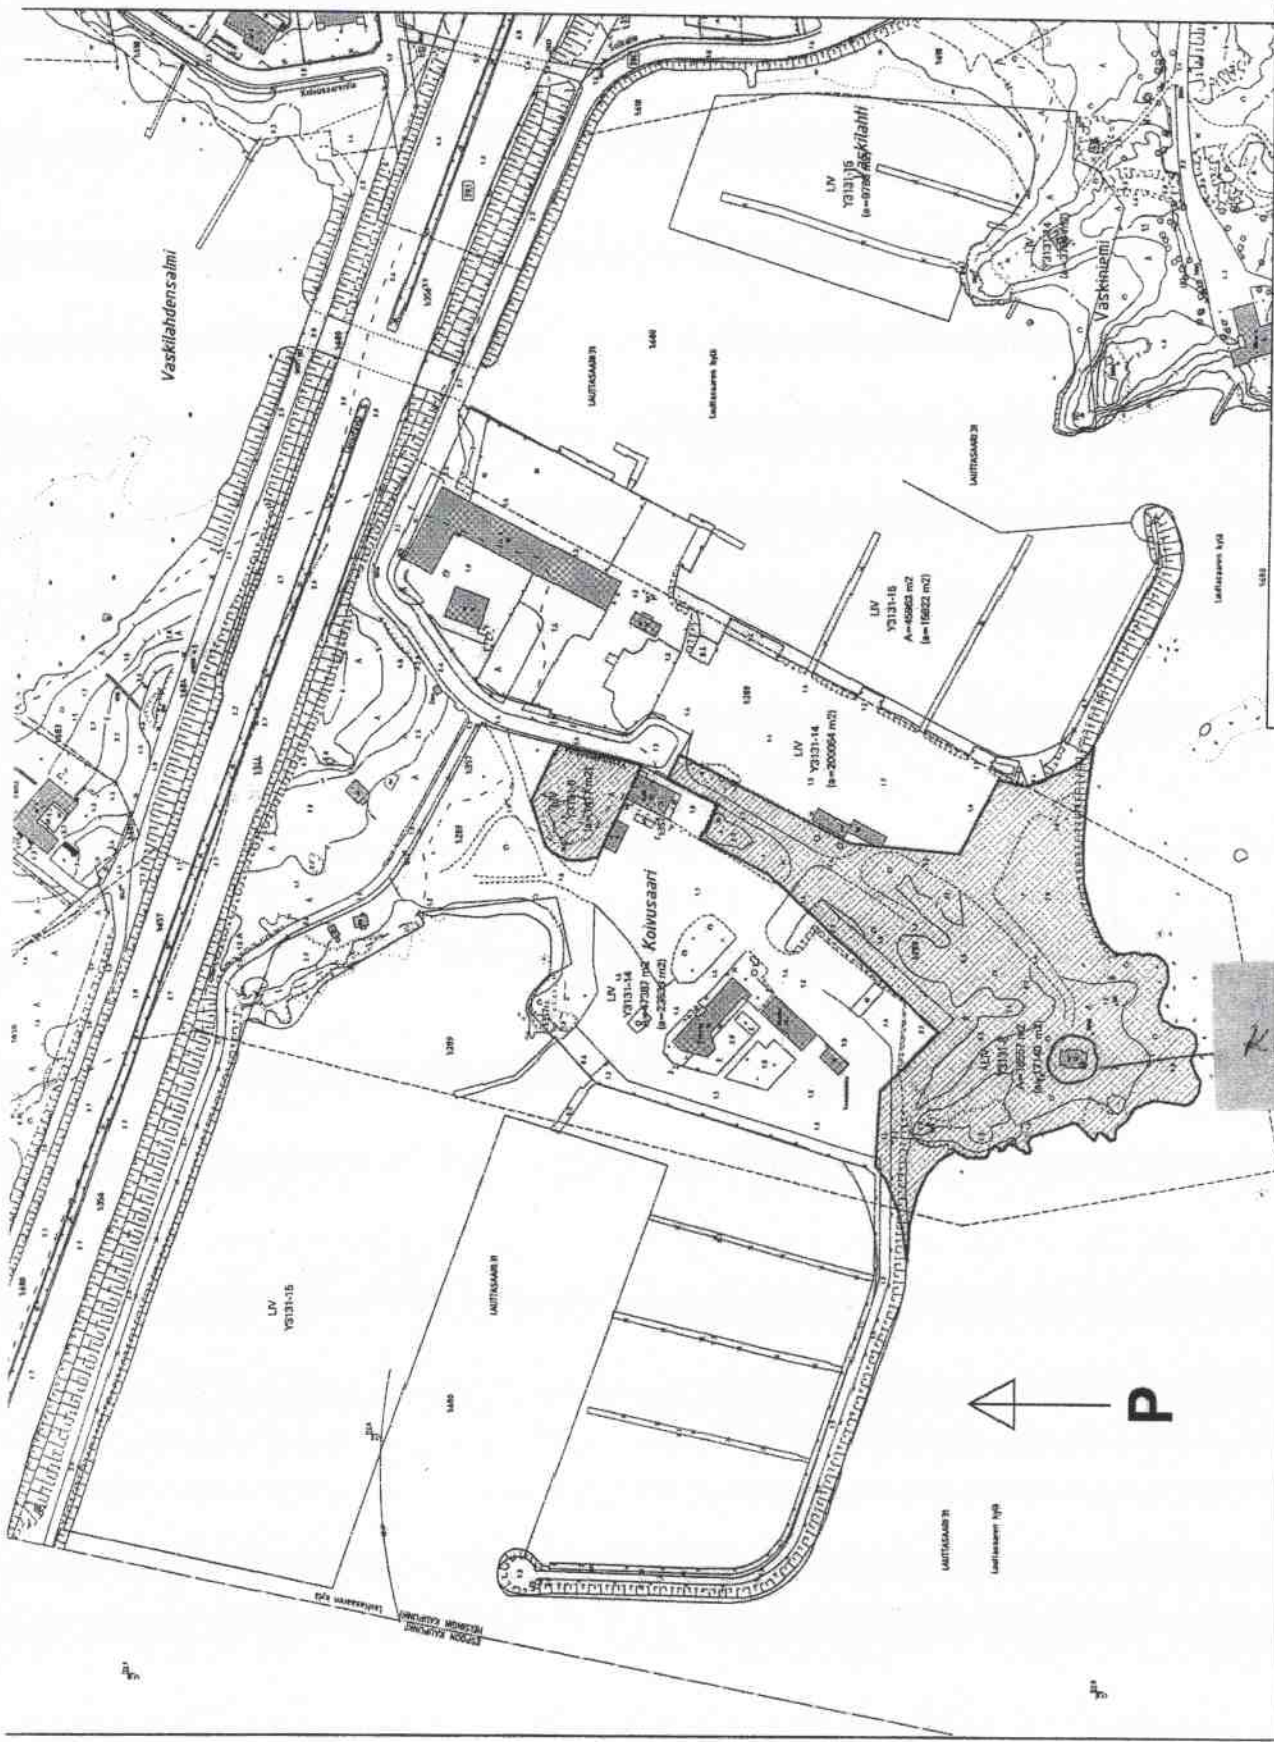

KOHDE

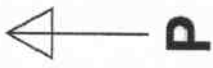

		Pinnustuksen alustelu KOIVUSAARI MAA-ALUEEN VUOKRA-ALLUERAJA KANTAKARTTAOTE 1:2000	Osa-alue Y3131-B MEOS Pinta-ala 18557 m ²
HELSINGIN KAUPUNGIN LIIKUNTAVERASTO Tehtävän johtaja T. A. PL 4801, 00099 HELSINGIN KAUPUNKI puh. 310 8771, faksitoppu 310 87770, Sähköposti: etunimi.sukunimi@hel.fi		Projektin pvm Usa 5.9.2003	Kulk 11.3.2002