




MARIA WIIKIN PUISTO
MARIA WIIKS PARK

Maisonmaalauksenkatu,
Liittyy piirustukseen
30762/200

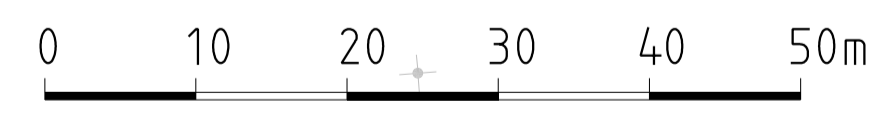


PIIRUSTUSMERKINNÄT

- Suunnittelualueen raja
- Säilytettävä lehti-/havupuu
- Poistettava lehti-/havupuu
- Nykyinen, säilyvä puusto, C1
- Säilyvä metsänpohja, luiskaverhouksessa käyferään seulottua metsänpohjaa
- Kenttäkiveys
- Kivituhka, uusi, A3
- Kivituhka, oleva
- Rumpu, uusi
- Valaisin
- Korkeusasema
- Poikkileikkaus



LEIKKAUS A-A' PL 100, 1:200

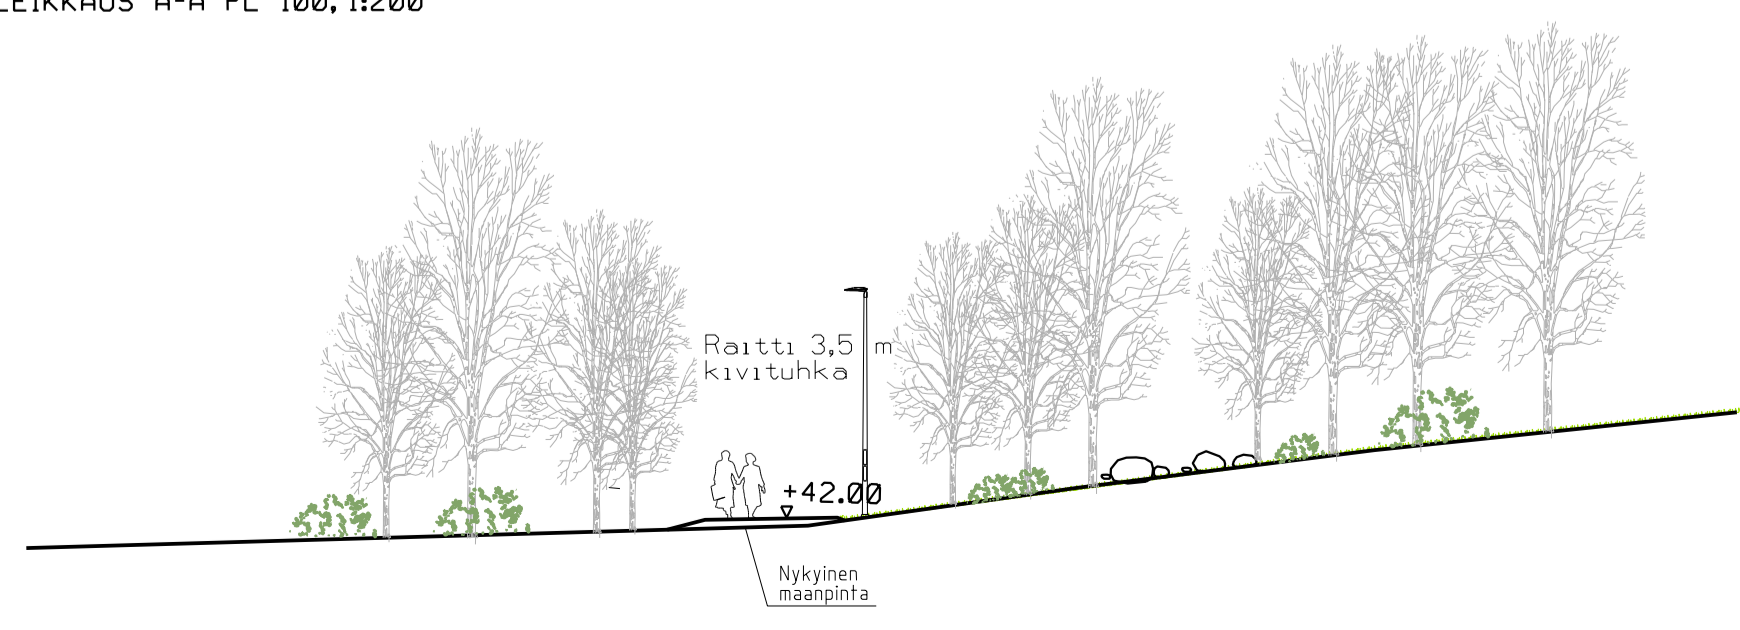

Helsinki		Kaupunkiympäristön toimiala		www.hel.fi	
KAUP. OSA, OSA-ALUE		33. Kaarela, 335 Kuninkaantammi		sähköposti: etunimi.sukunimi@hel.fi	
MARIA WIIKIN PUISTO					
Puistosuunnitelma					
MK	LIITTYY	30762/200	NRO	VIO 5917/1	KHS
1:500	KORVAA				KYLK
1:200	KORVATTU		TASOKOORDINAATIO:	HYV.	27.3.2020 J. LUOMANEN
	ASEMAKAAVA	12313, 12150, 12166	ETRS-GK25	TARK.	27.3.2020 L. YLI-JAMA
	LIIKENNES.	012459, 001680, 014099, 010809	KORKEUSJÄRJESTELMÄ:	PROJ.	27.3.2020 C. LINDROTH-VANHALA
			N2000	HYV.	
SITOWISE		Tuulikkuja 2 02100 Espoo 020 747 6000 www.sitowise.com		TARK.	31.1.2020 A.-J. KOSKENNIEMI
				LAAT.	31.1.2020 A. KEMPPAINEN