



Helmi Paikkatietovipunen

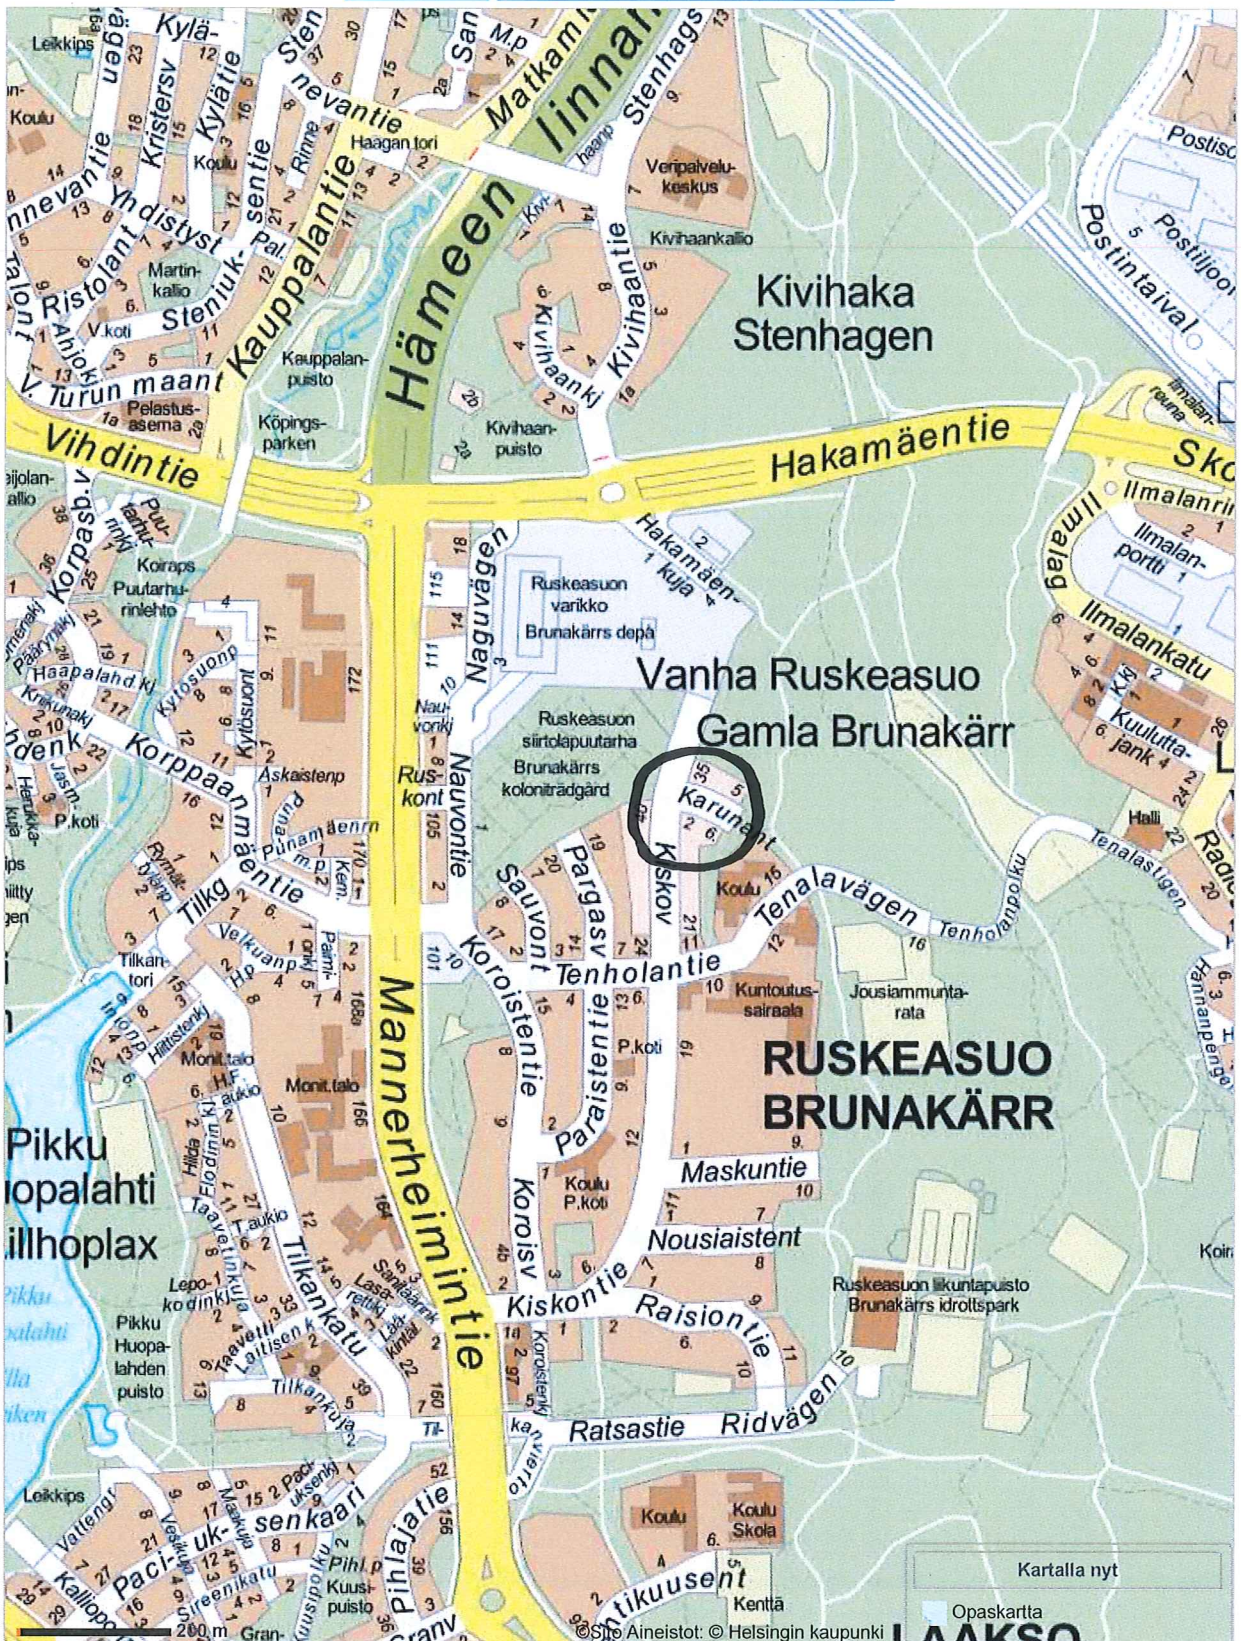

KARUNANTIE 4b

Helmi Paikkatietovipunen

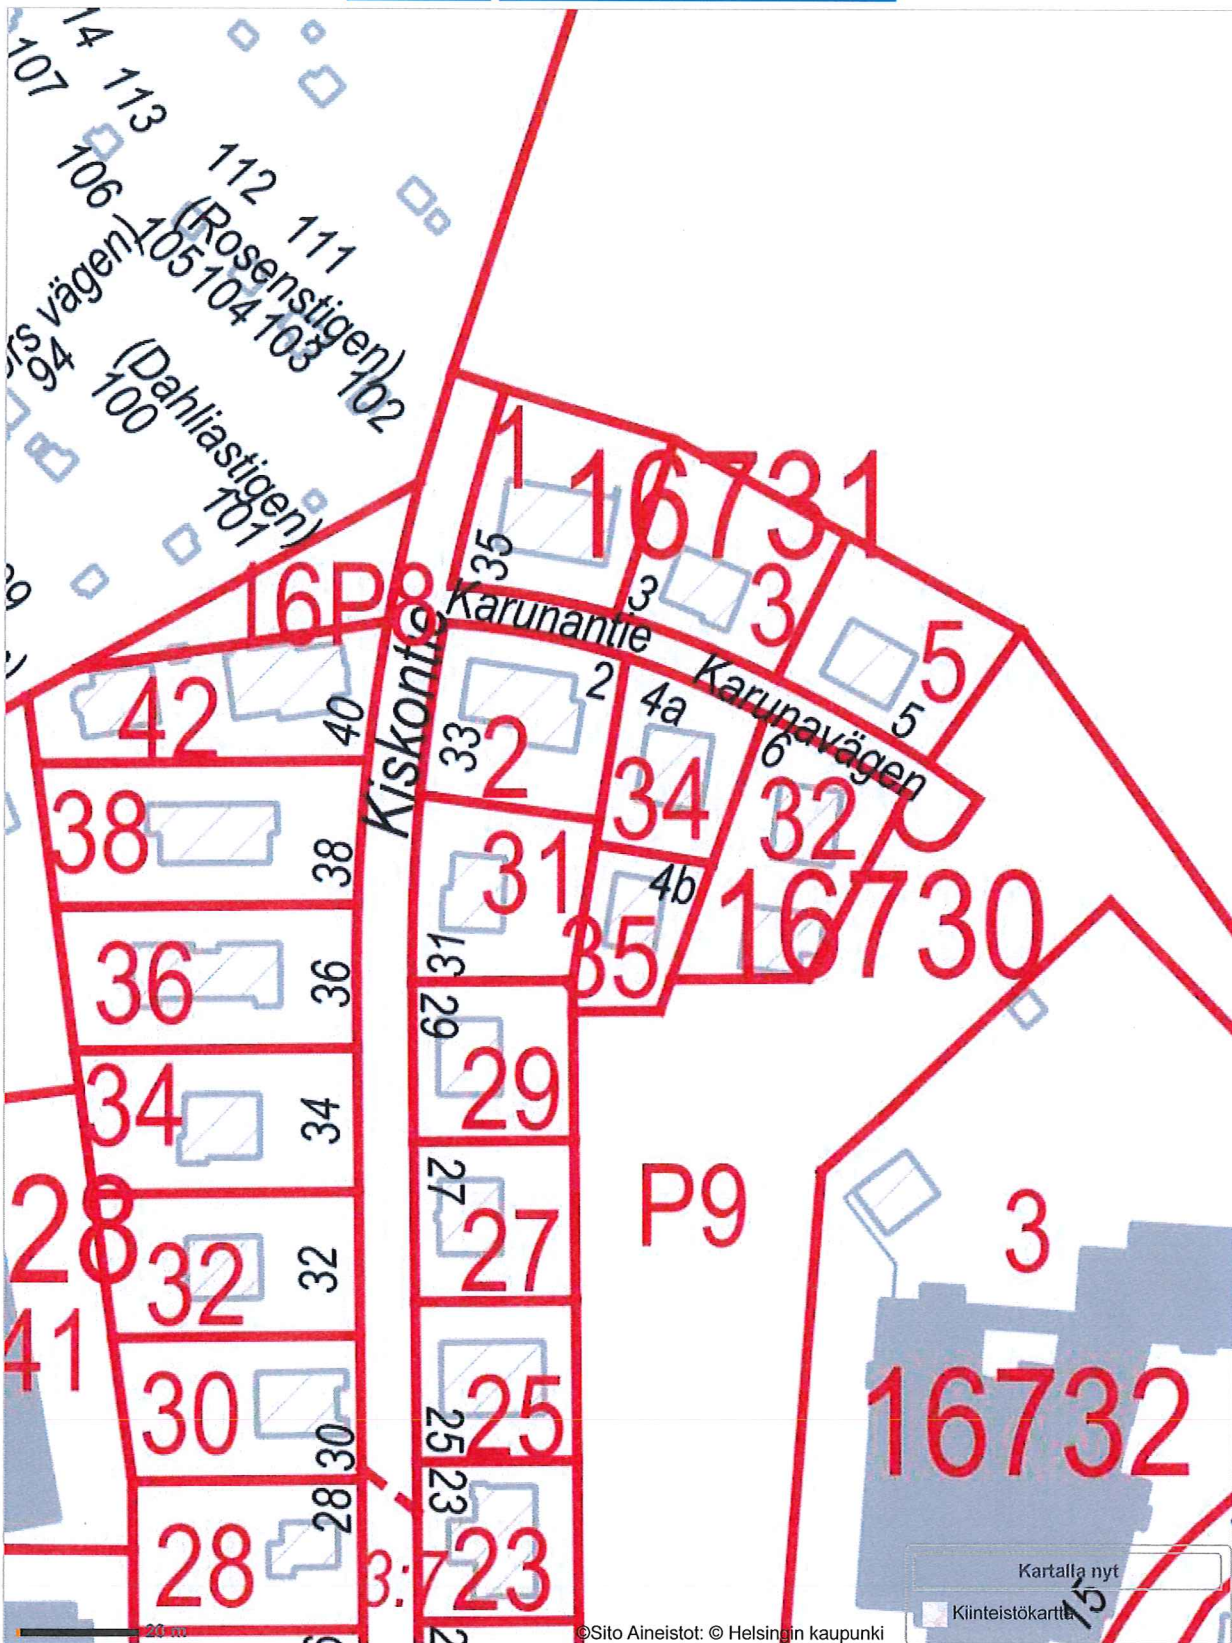

KARUNANTIE 4b = RAKENNUSPAIKKA
 4a ja 6 = MUUTOKSENHAKIJAT