




**ROYAL PARK**  
Poikkeamislupaan  
Valtamerilaituri 4 00180 Jätkäsaari  
27.9.2019

**ALUSTAVA**

**Havainnekuva idästä**  
LIITTYMINEN YMPÄRISTÖÖN

**AW<sup>2</sup>**  
KÖYDENPUNOJANKATU 2 F 00180 HELSINKI  
+358 10 837 2700



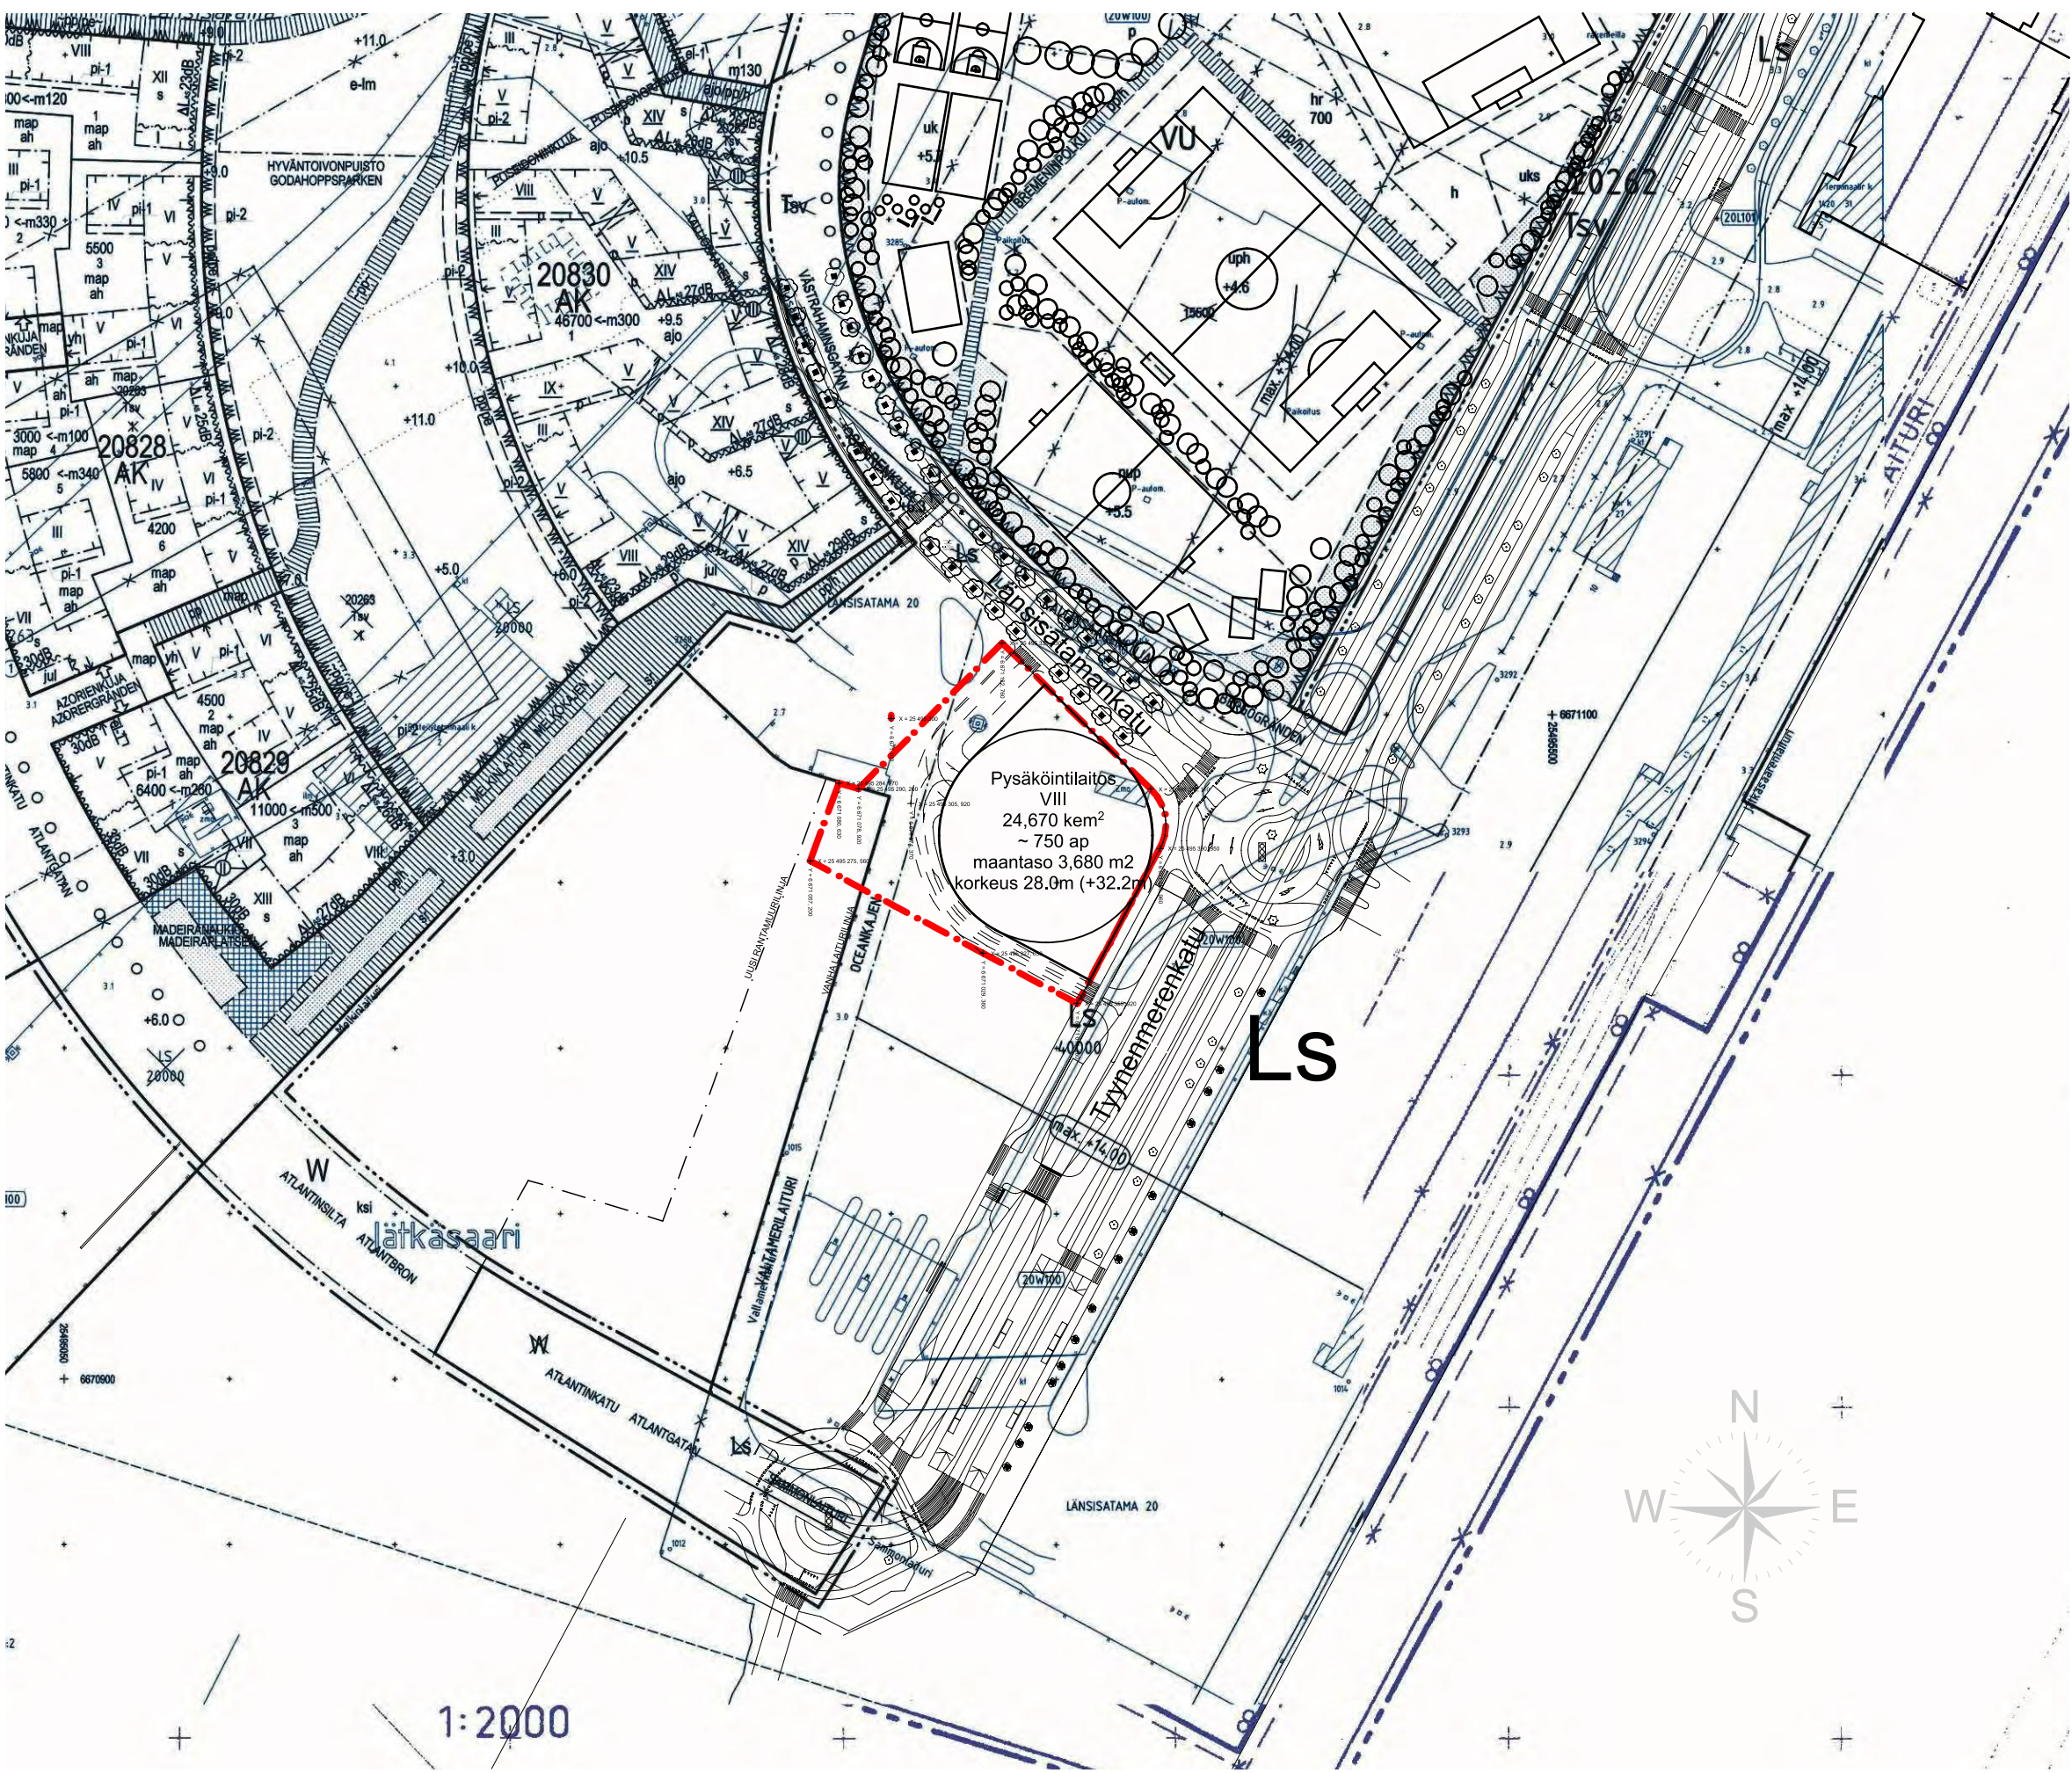

RAKENNUSOIKEUSLASKELMA	
tontin rakennusoikeus 40 000 kem²	
käytetty rakennusoikeus 12 220 kem²	
rakennetaan 24 670 kem²	
KERROS	yhteensä
1. KERROS	2 184,6
1. - 2. KERROS	2 885,6
2. - 3. KERROS	2 885,6
3. - 4. KERROS	2 885,6
4. - 5. KERROS	2 885,6
5. - 6. KERROS	2 885,6
6. - 7. KERROS	2 885,6
7. - 8. KERROS	2 284,6
8. - KERROS	2 885,6
yht.	24 668,4 kem²


ROYAL PARK  
Poikkeamislupa  
Valtamerilaituri 4 00180 Jätkäsaari  
27.9.2019


ALUSTAVA

Asema  
PÄÄPIIRUSTUSKOOSTE  
1:2000


AW<sup>2</sup>  
KÖYDENPUNOJANKATU 2 F 00180 HELSINKI  
+358 10 837 2700



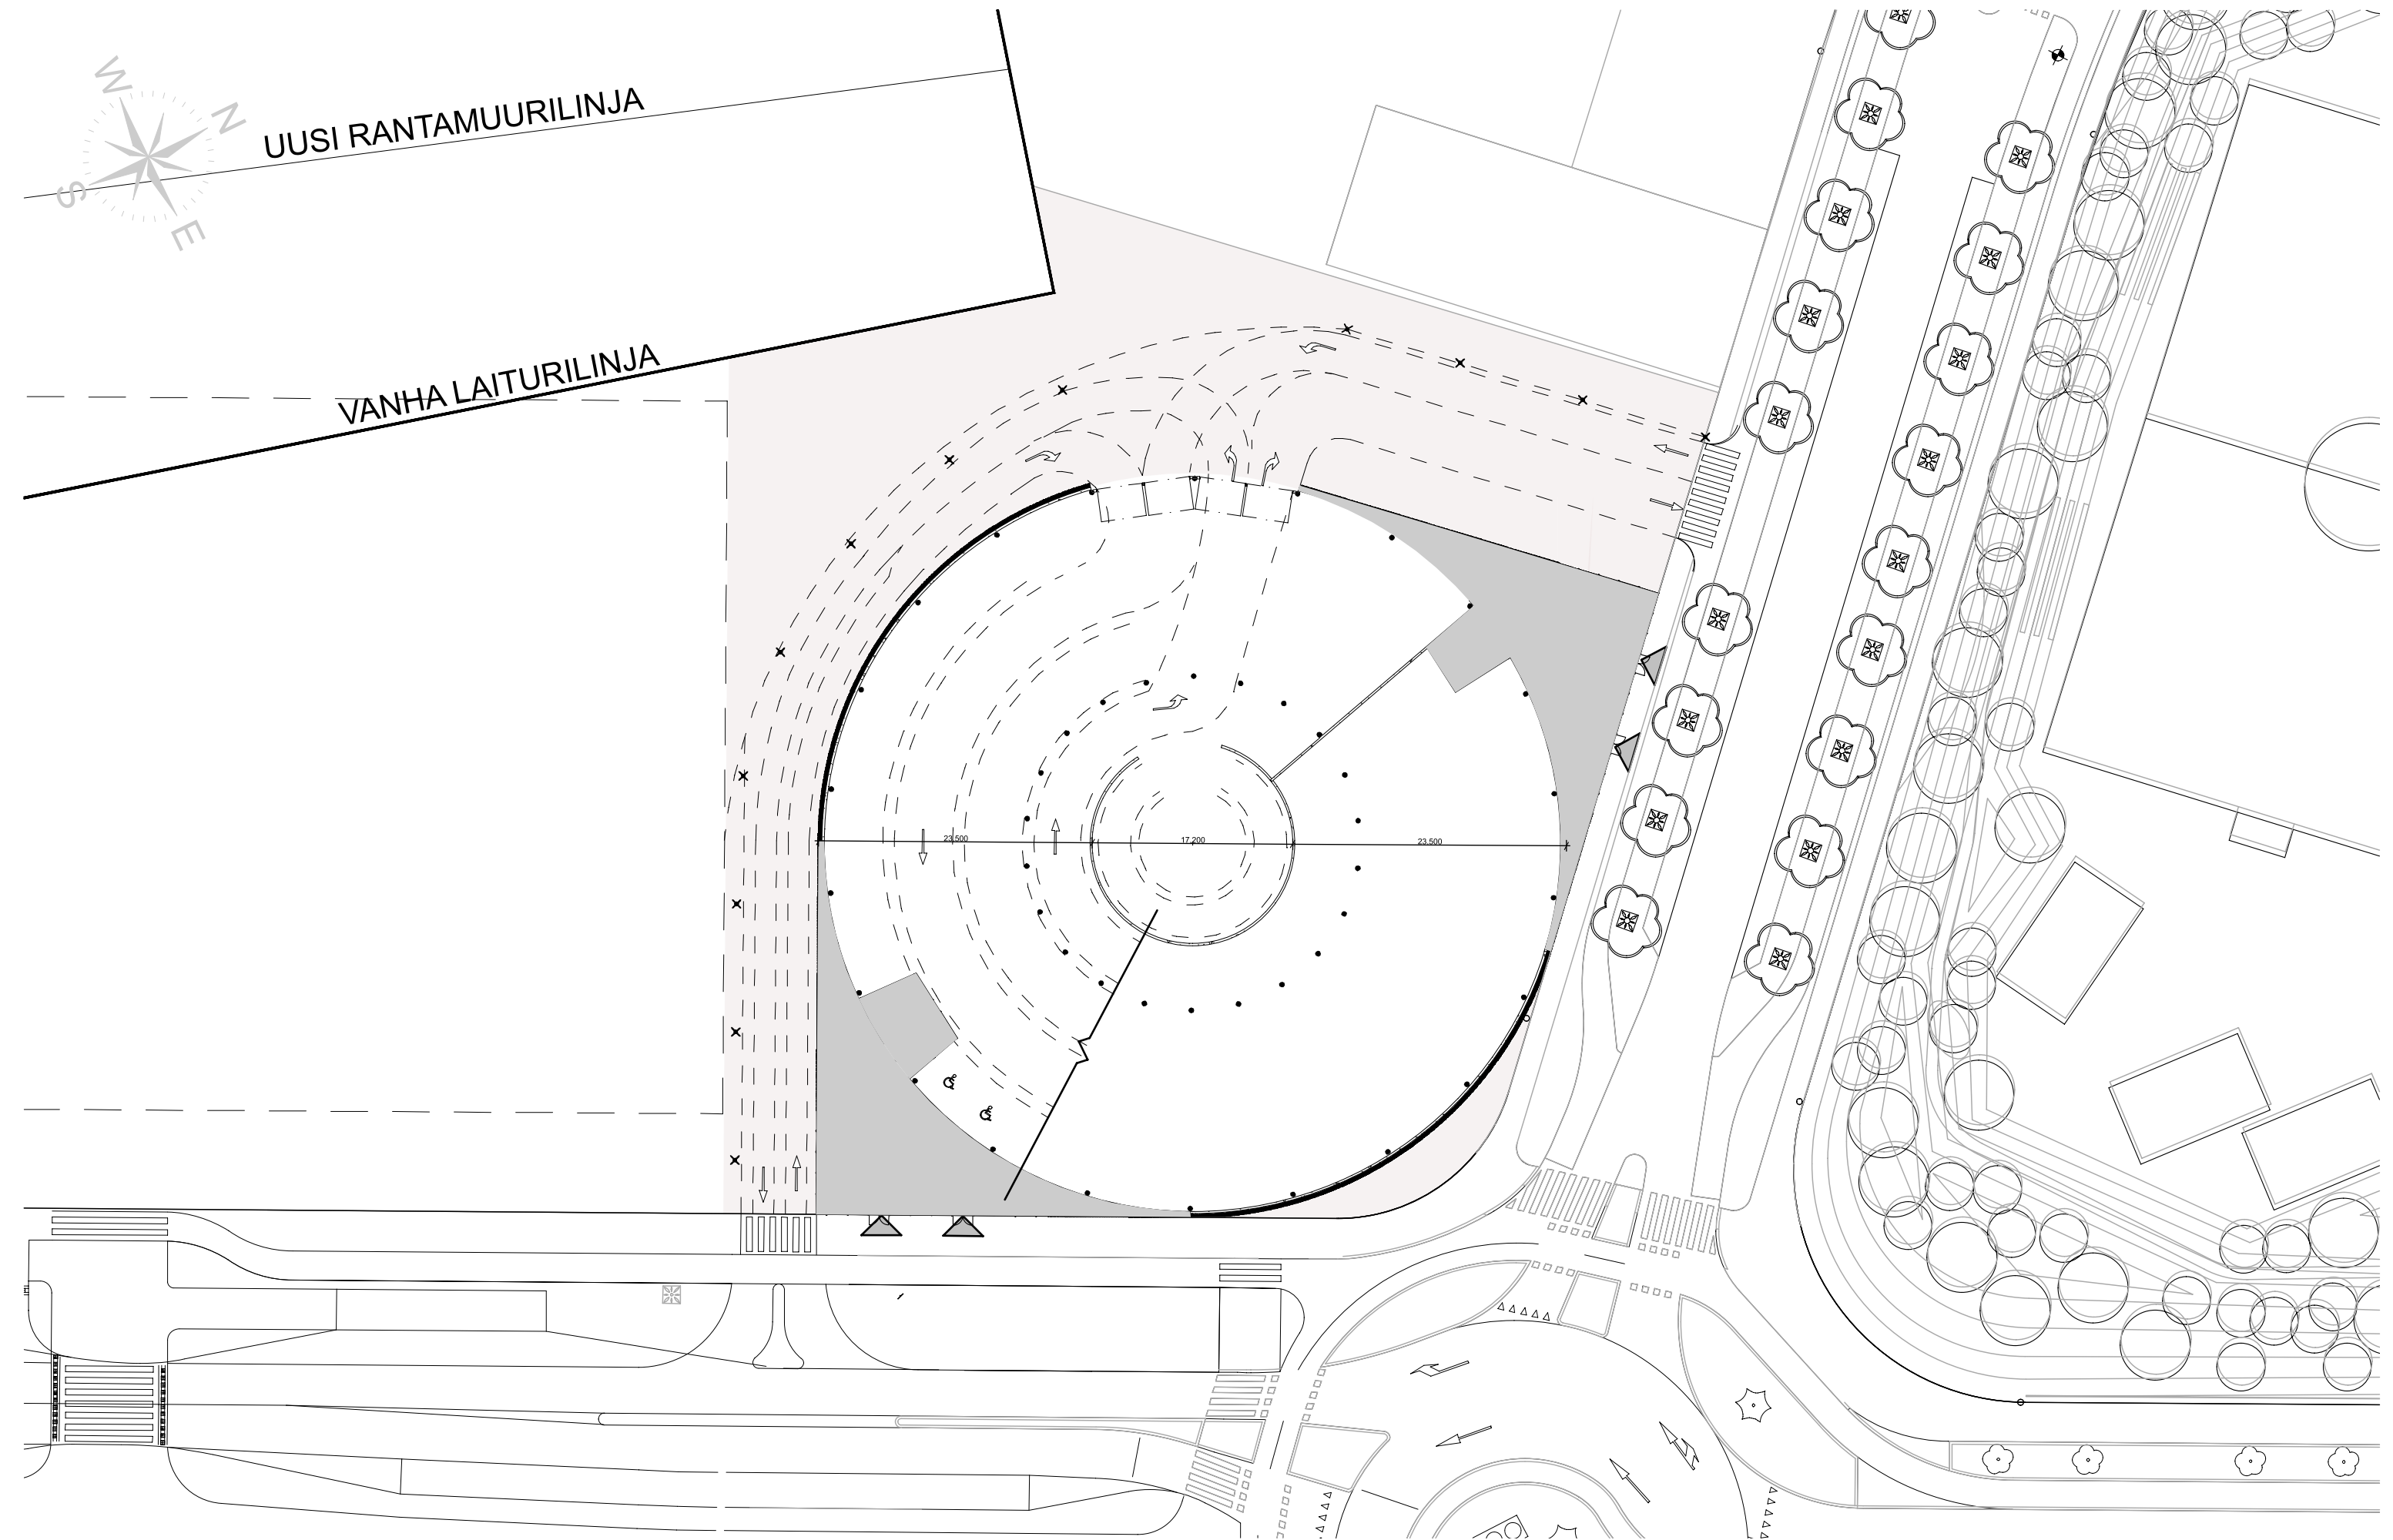


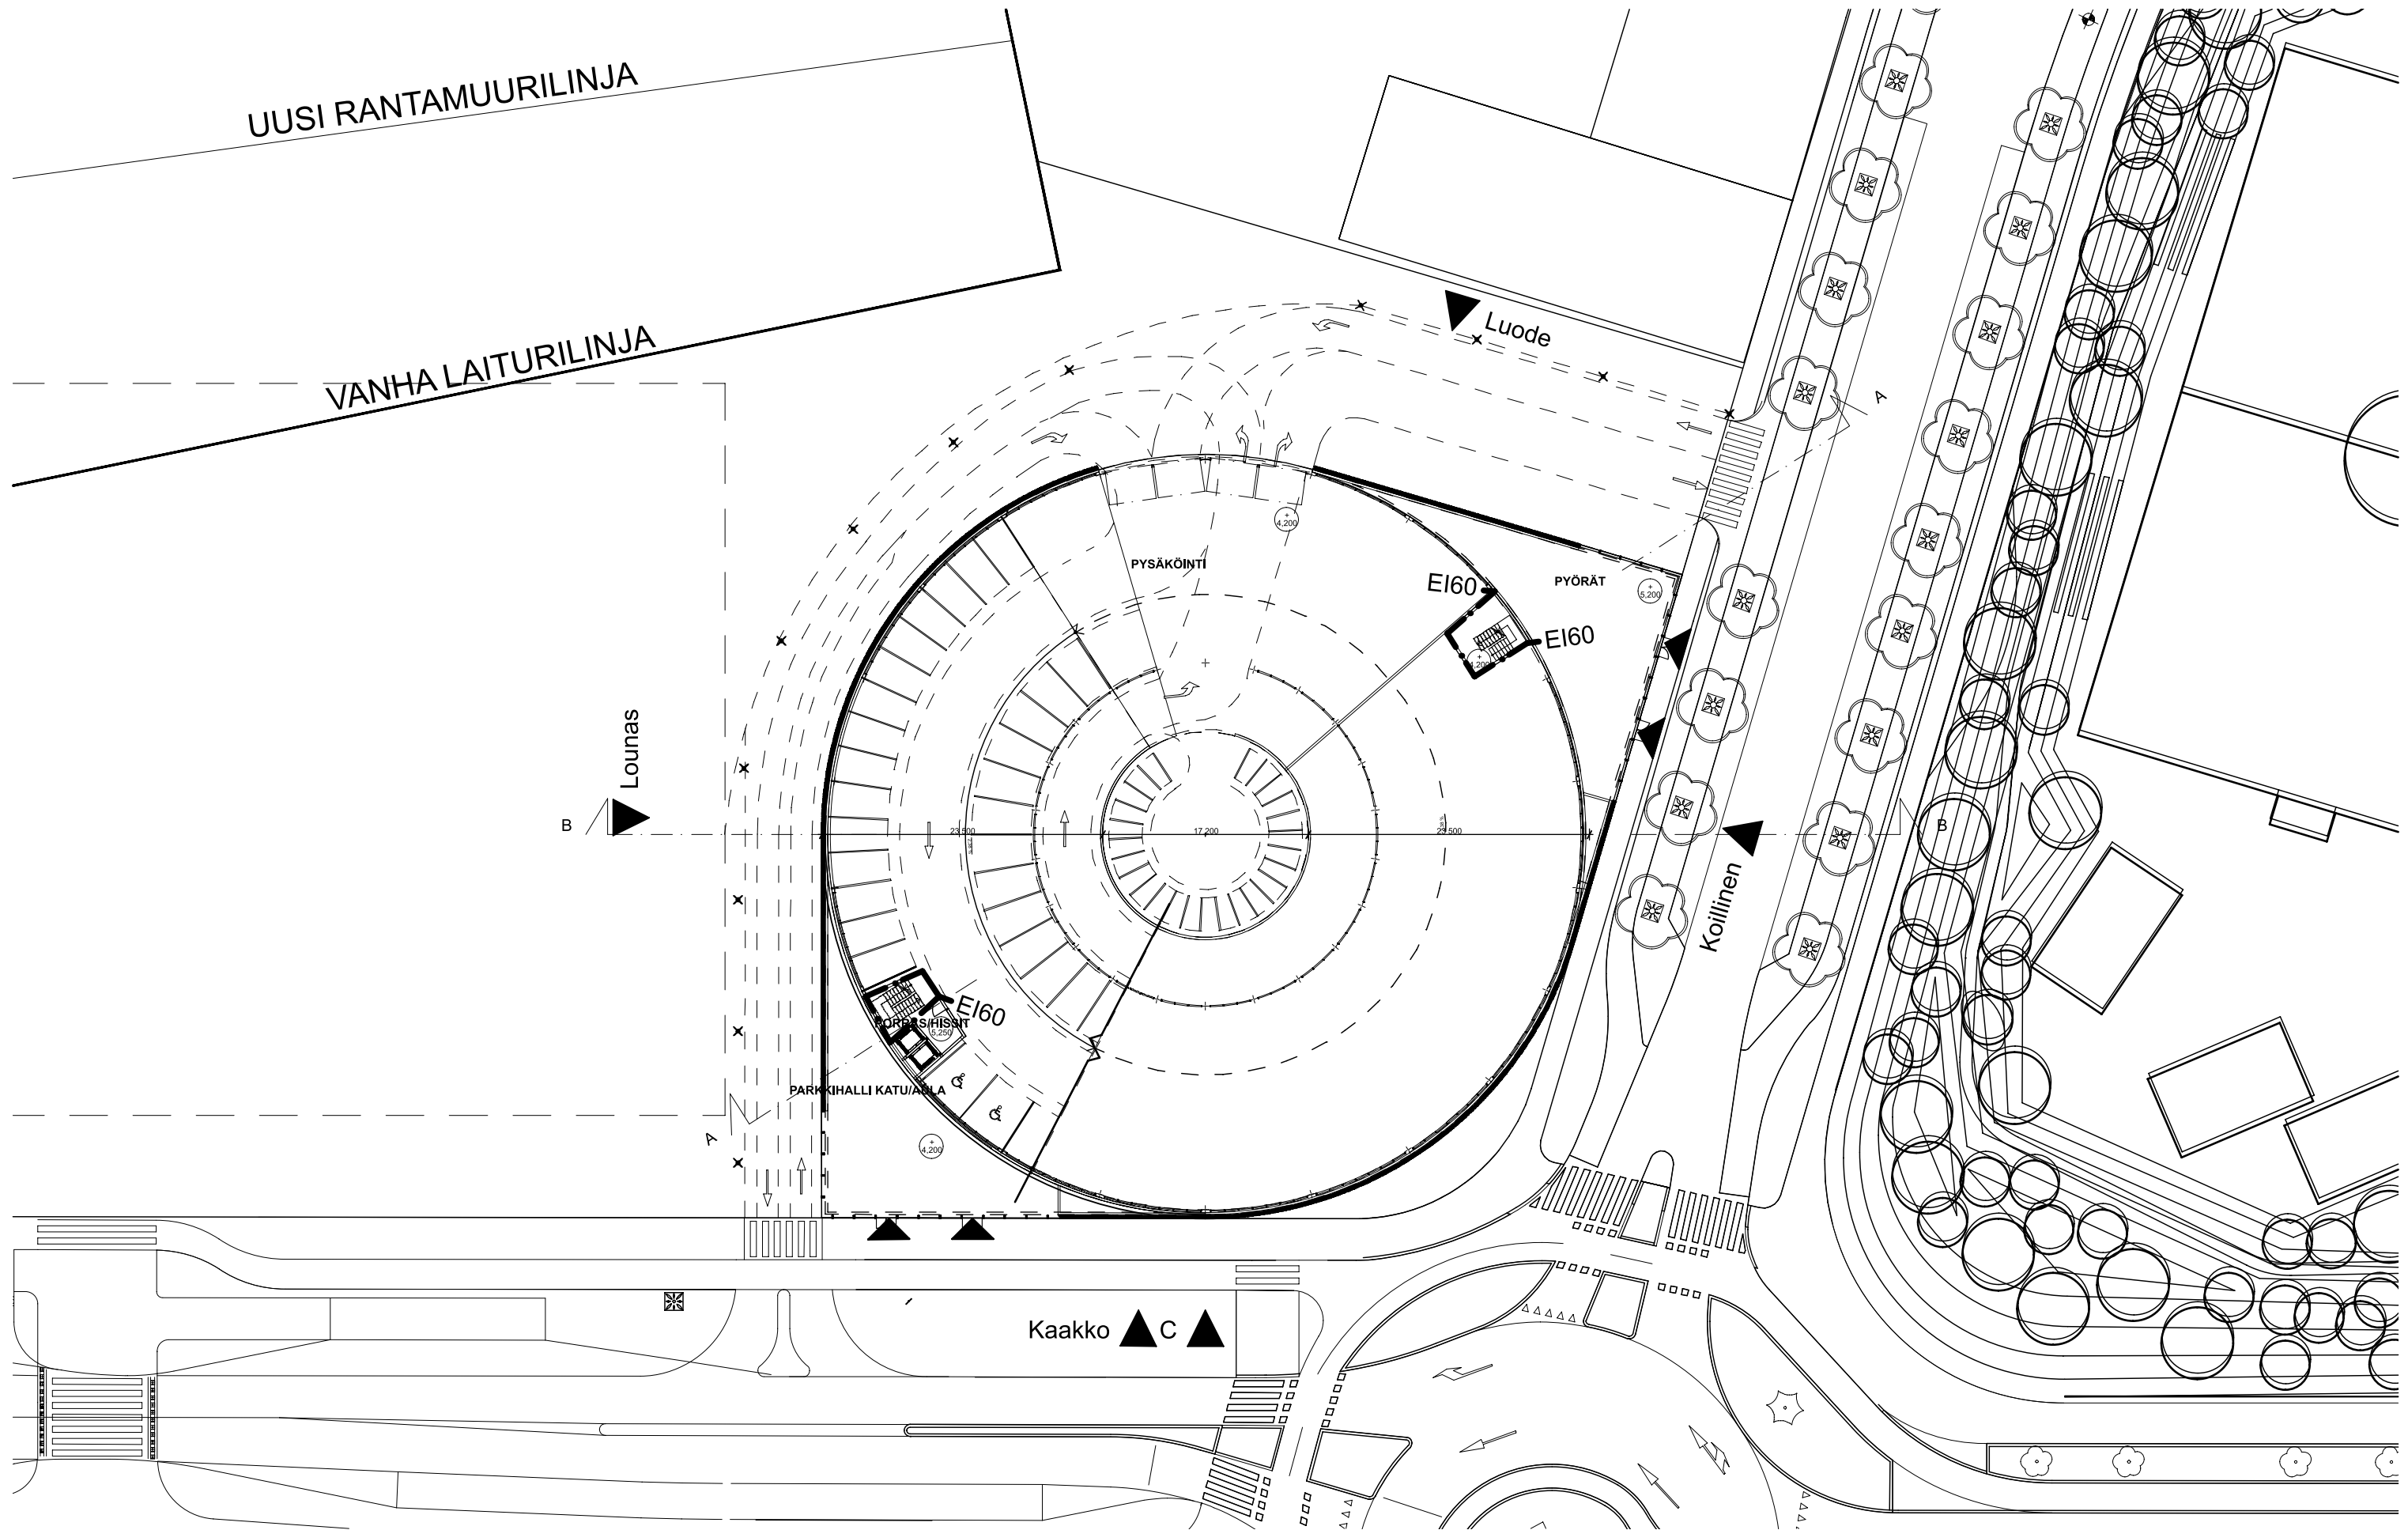




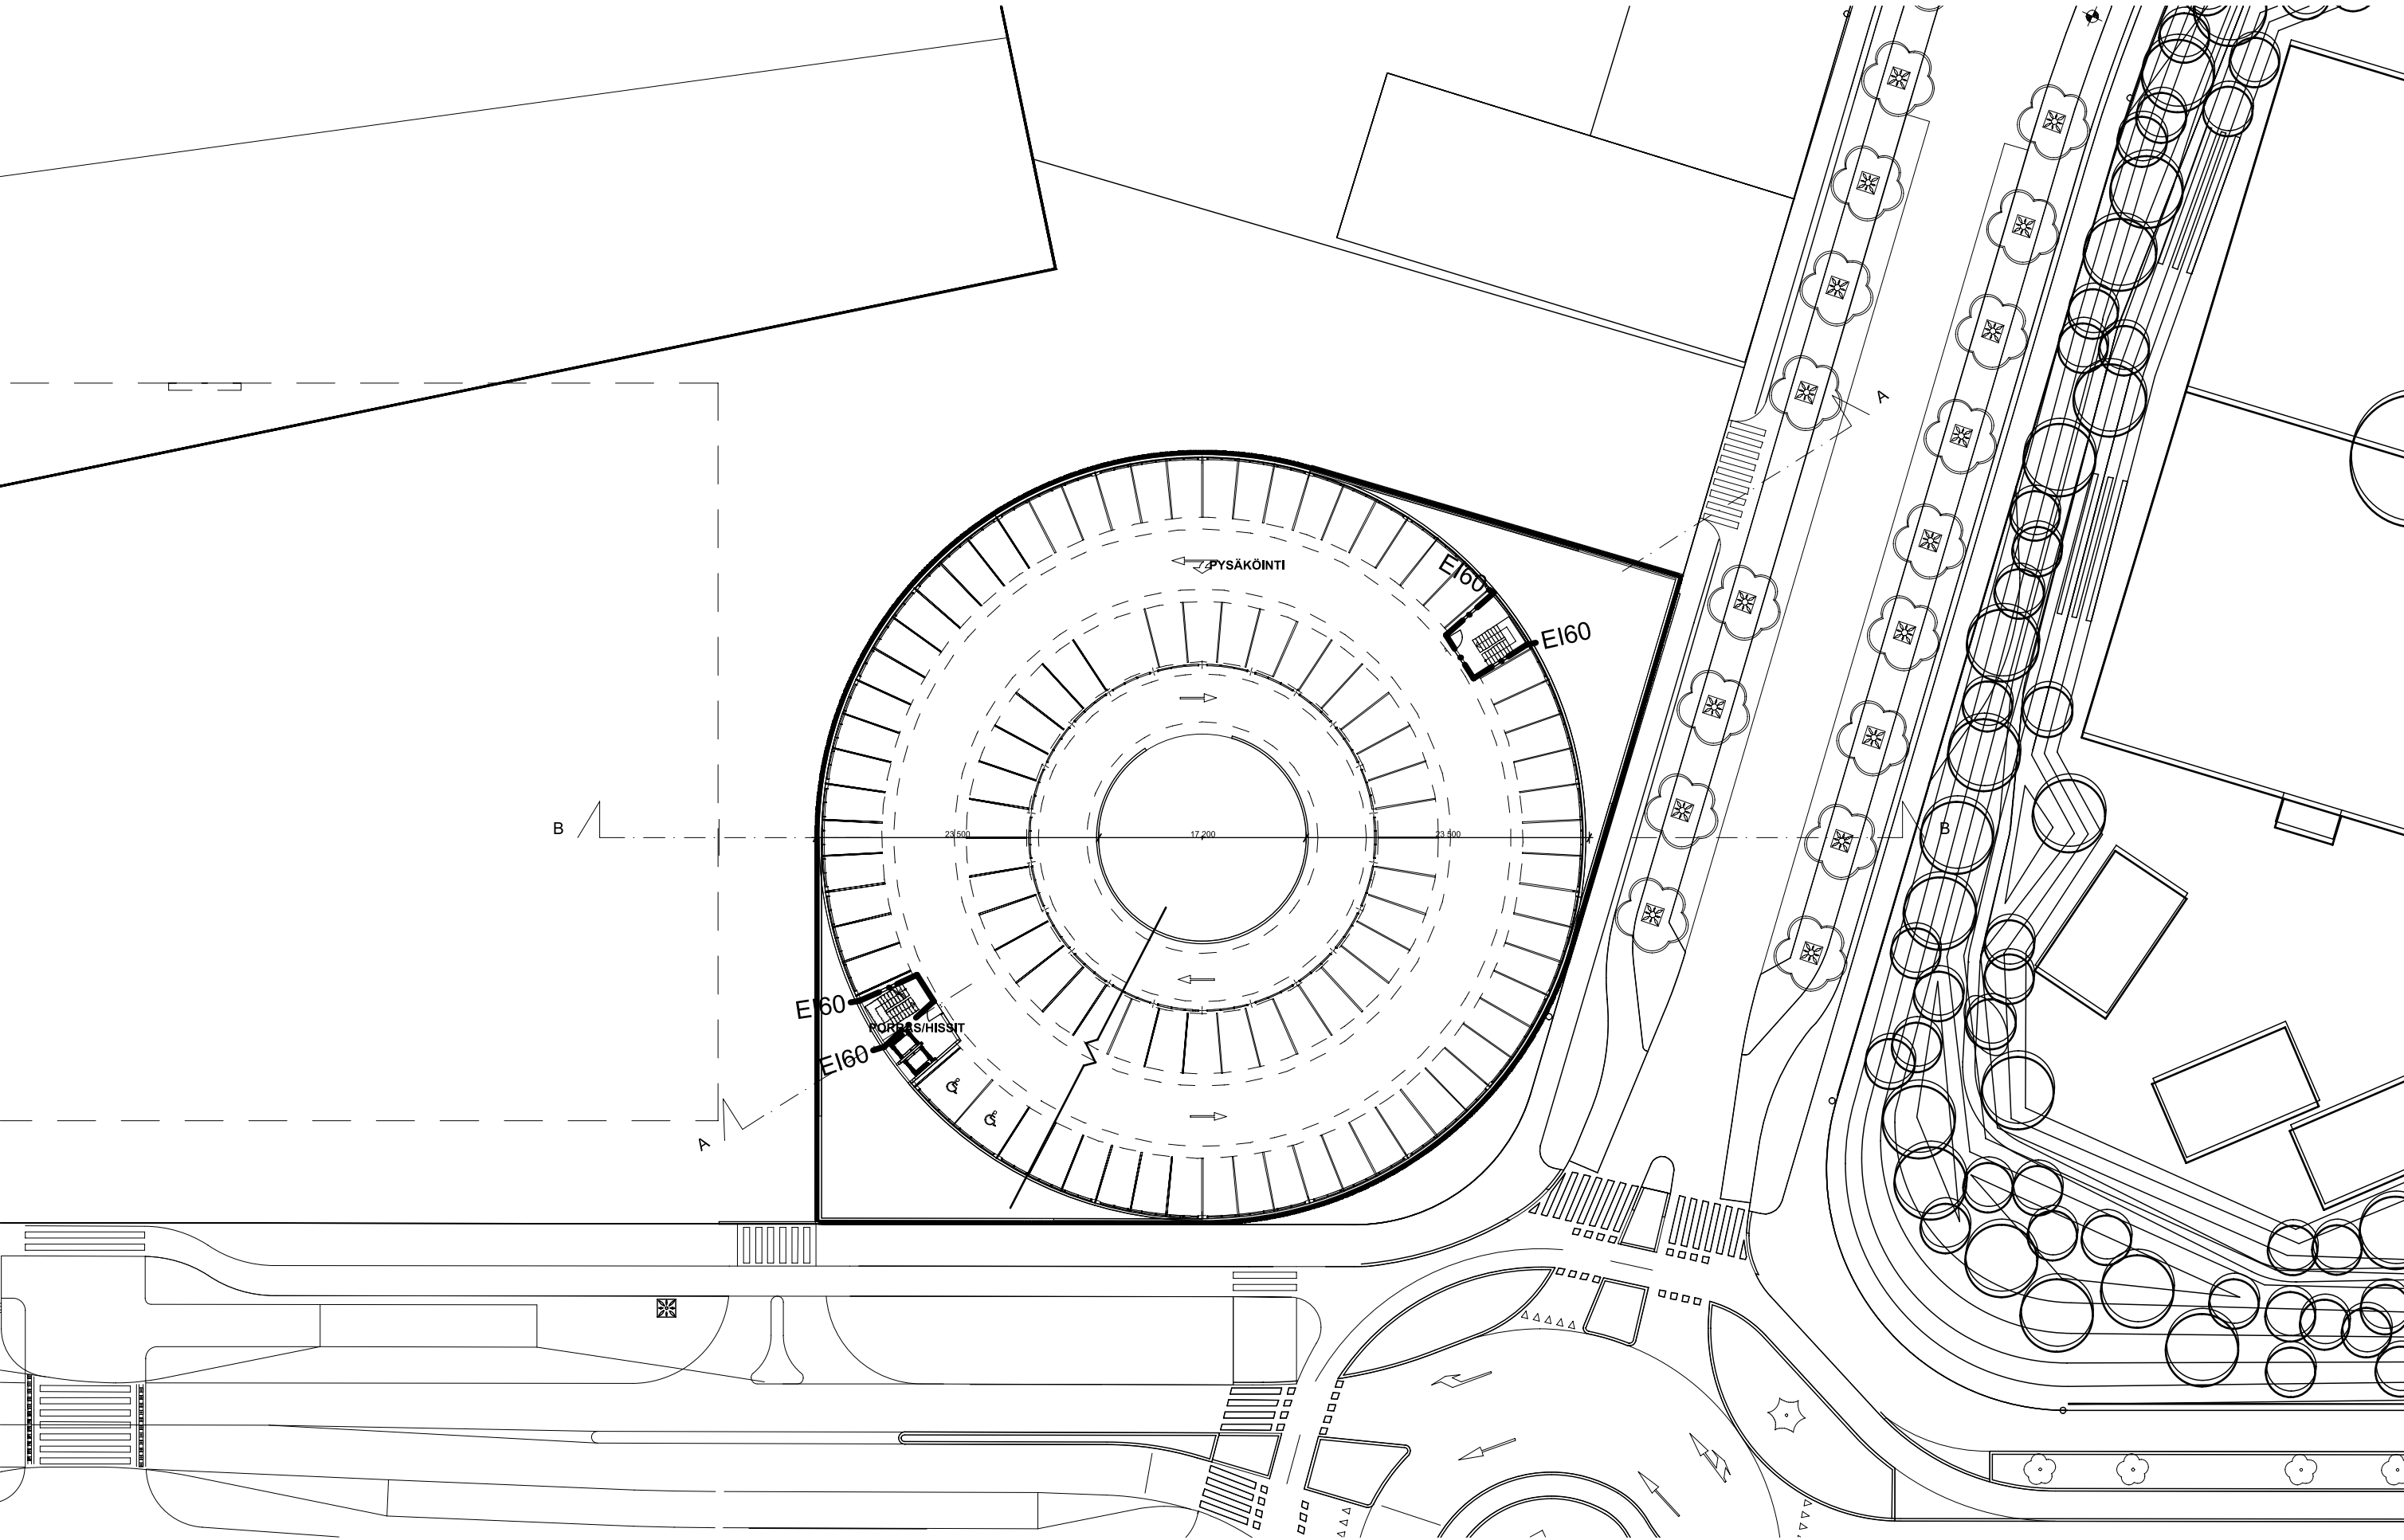



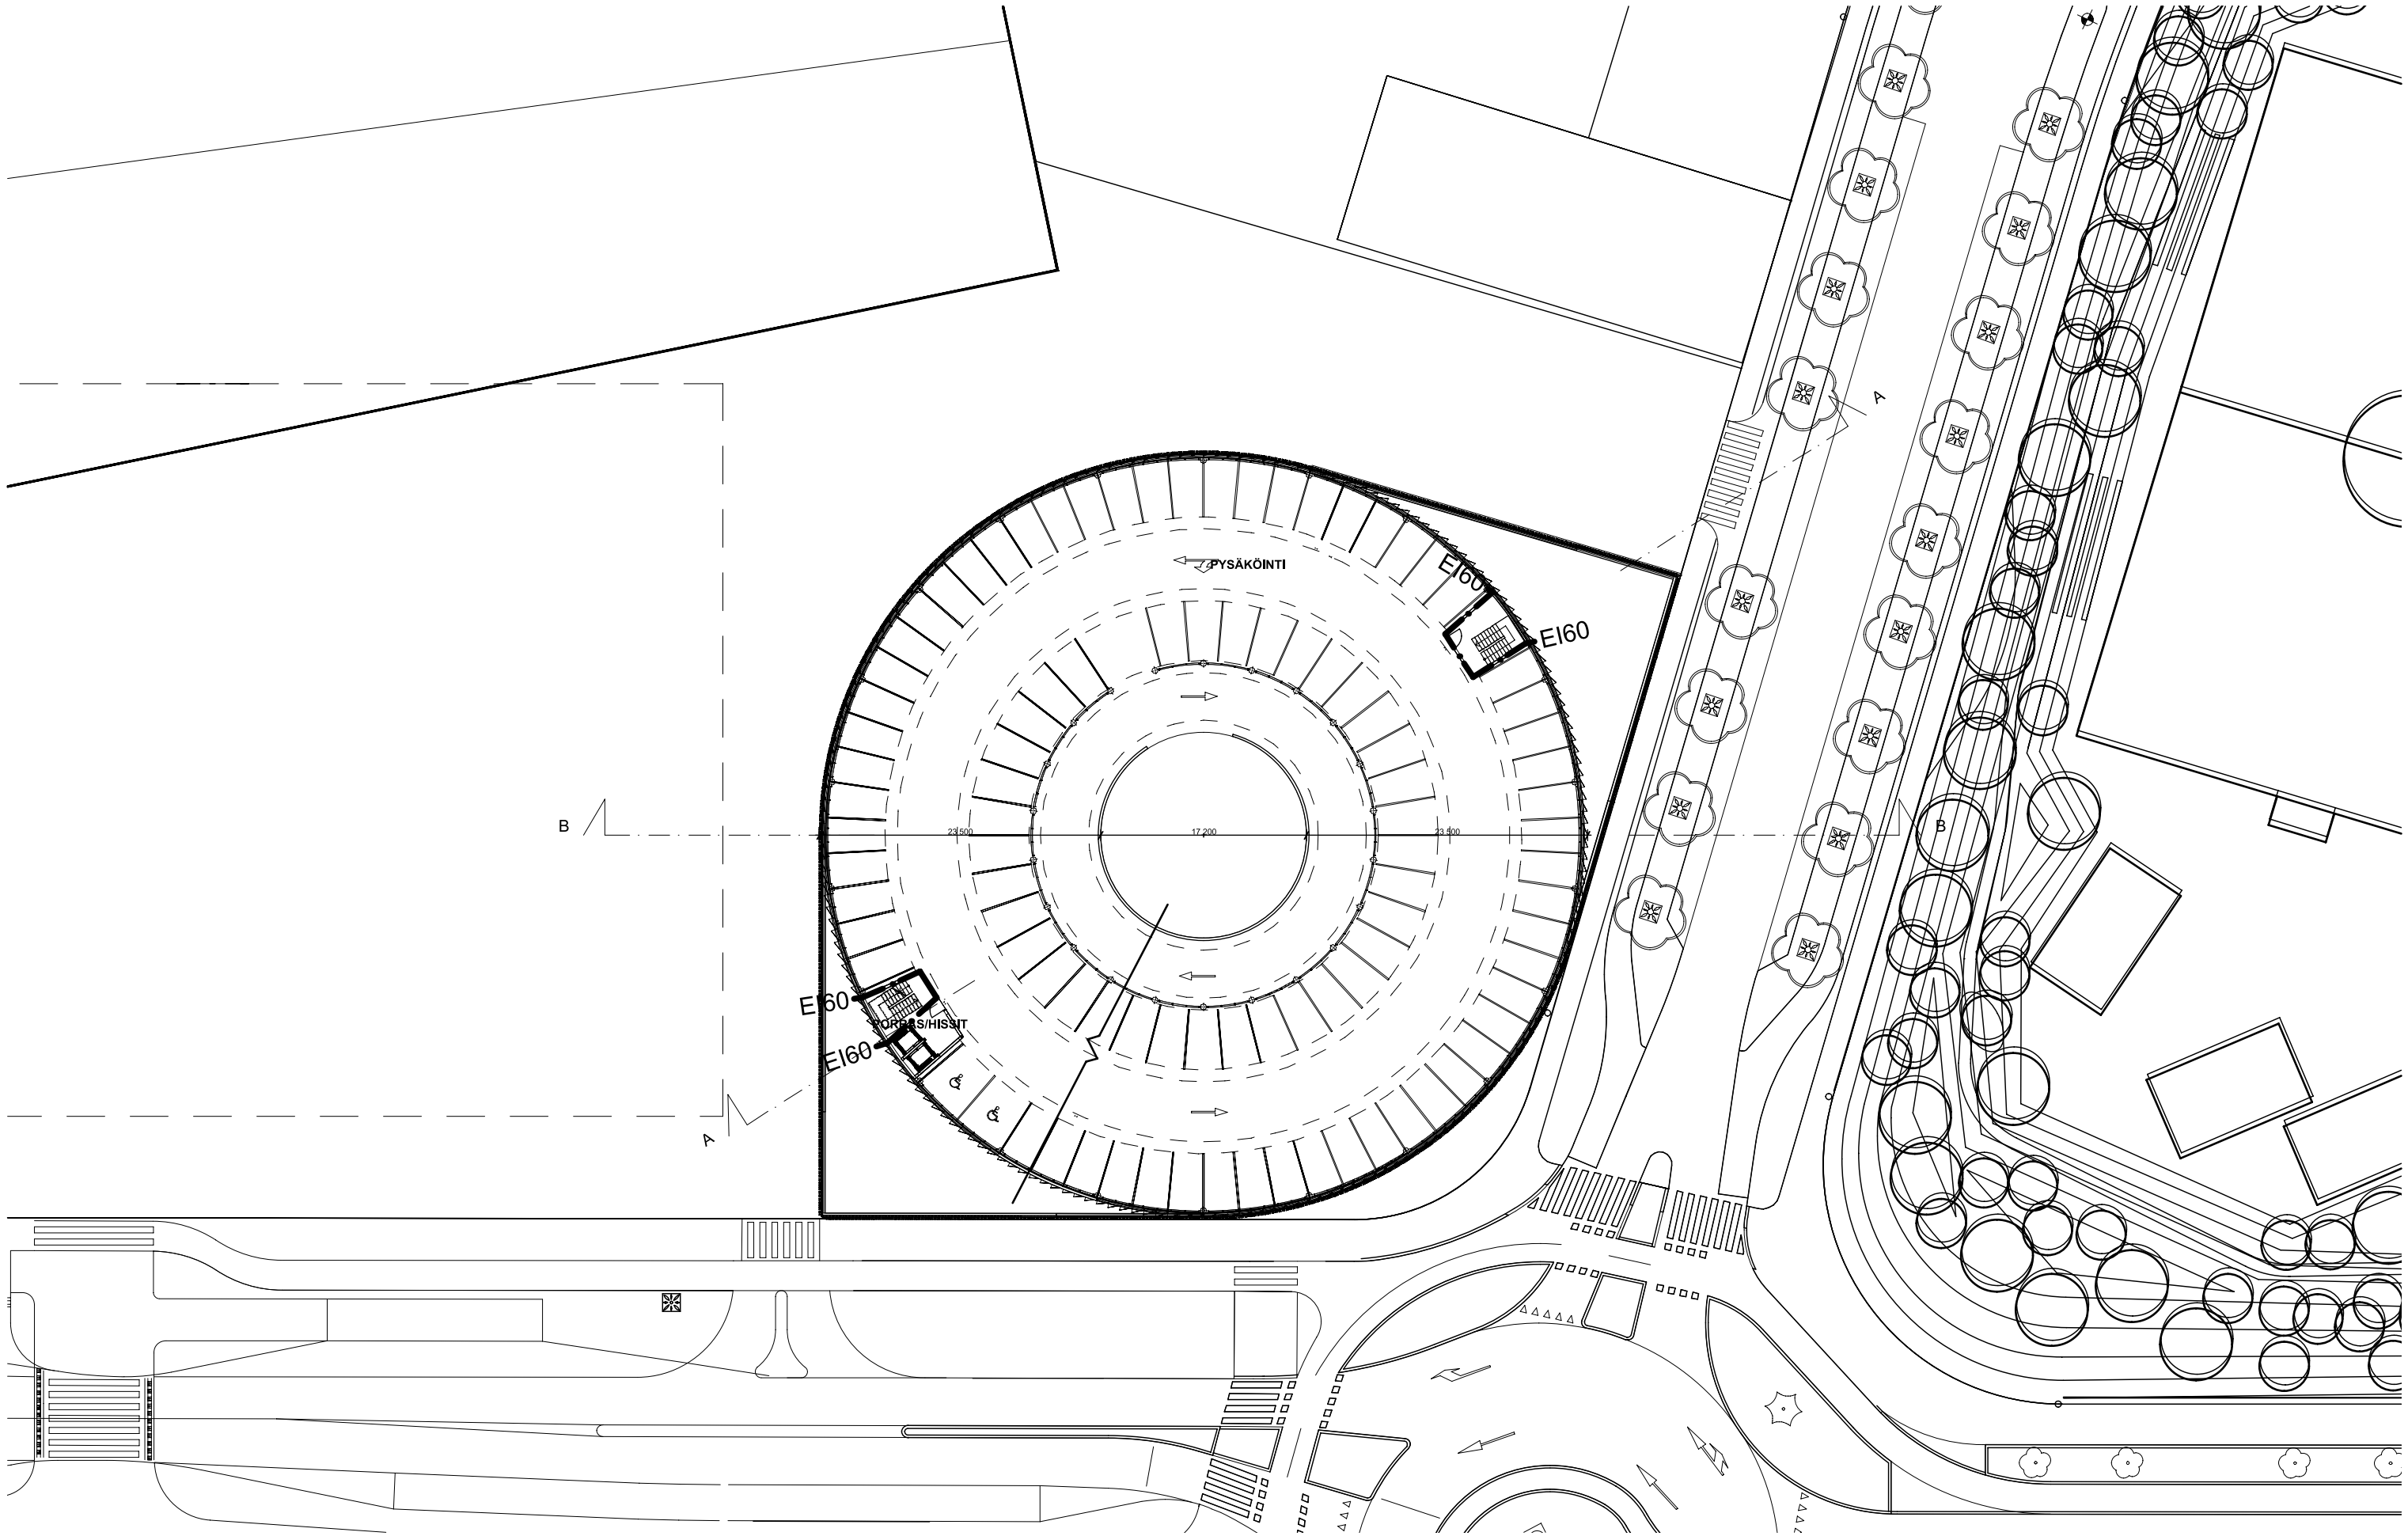




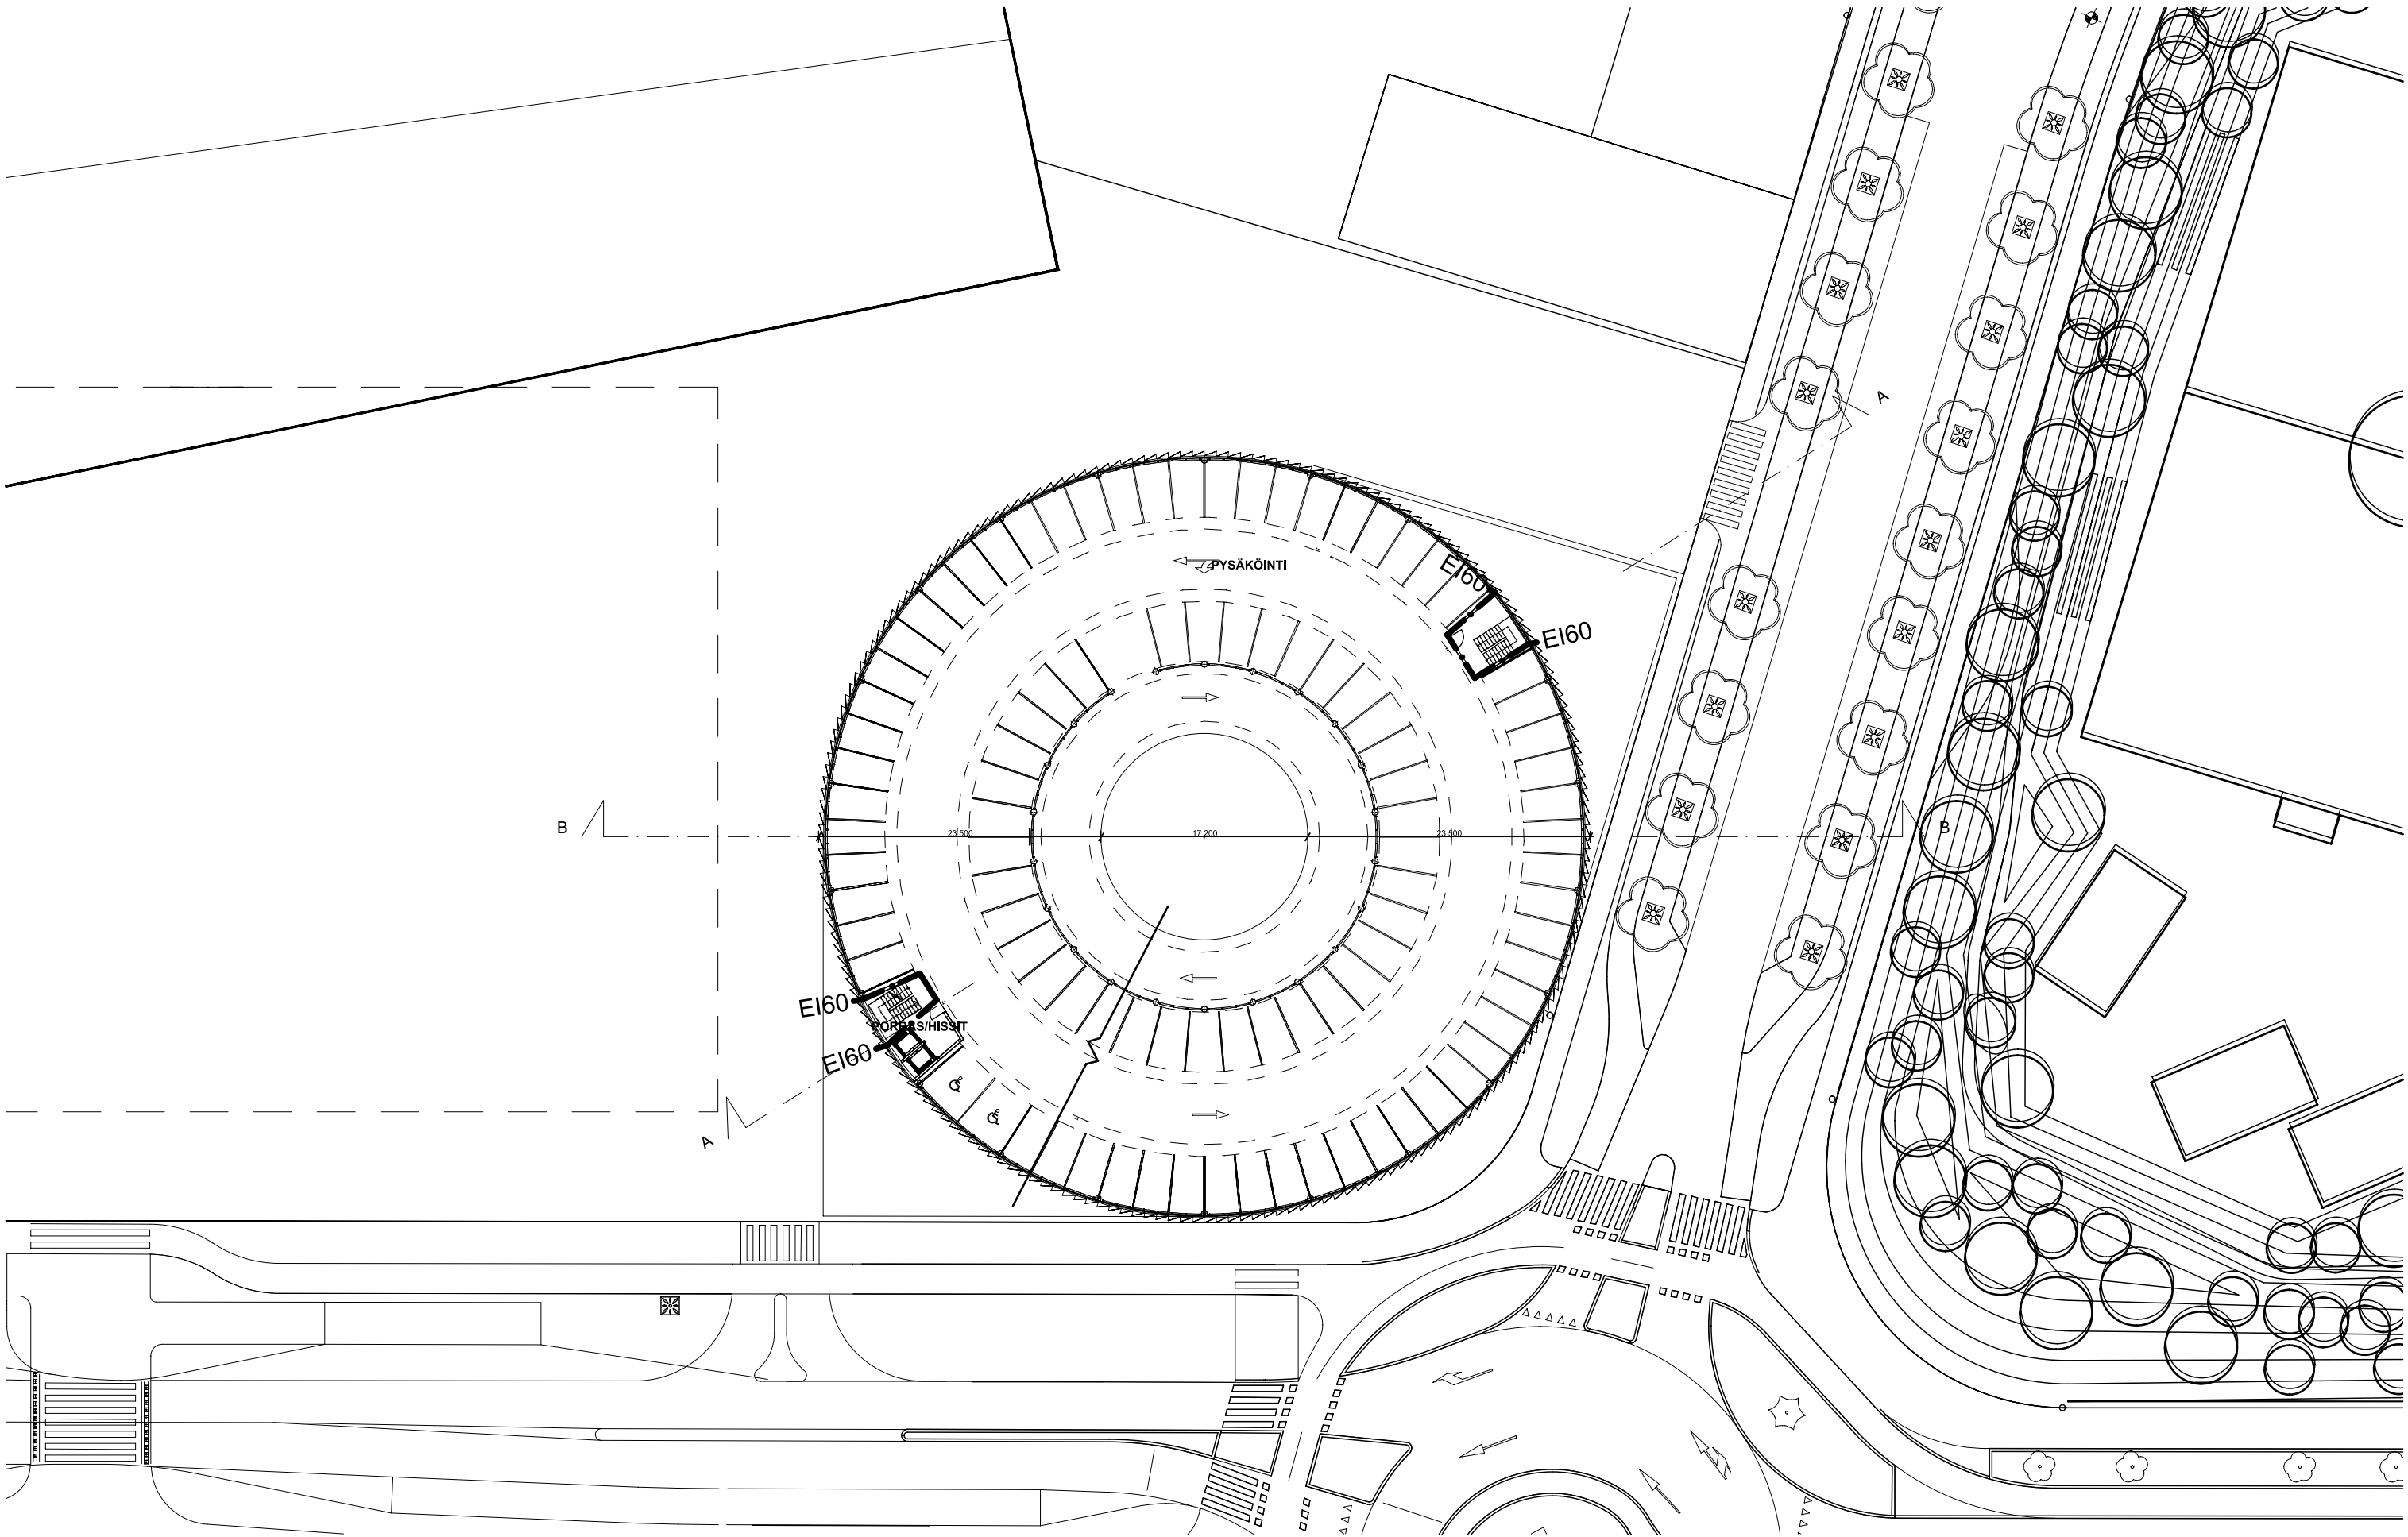


ALUSTAVA




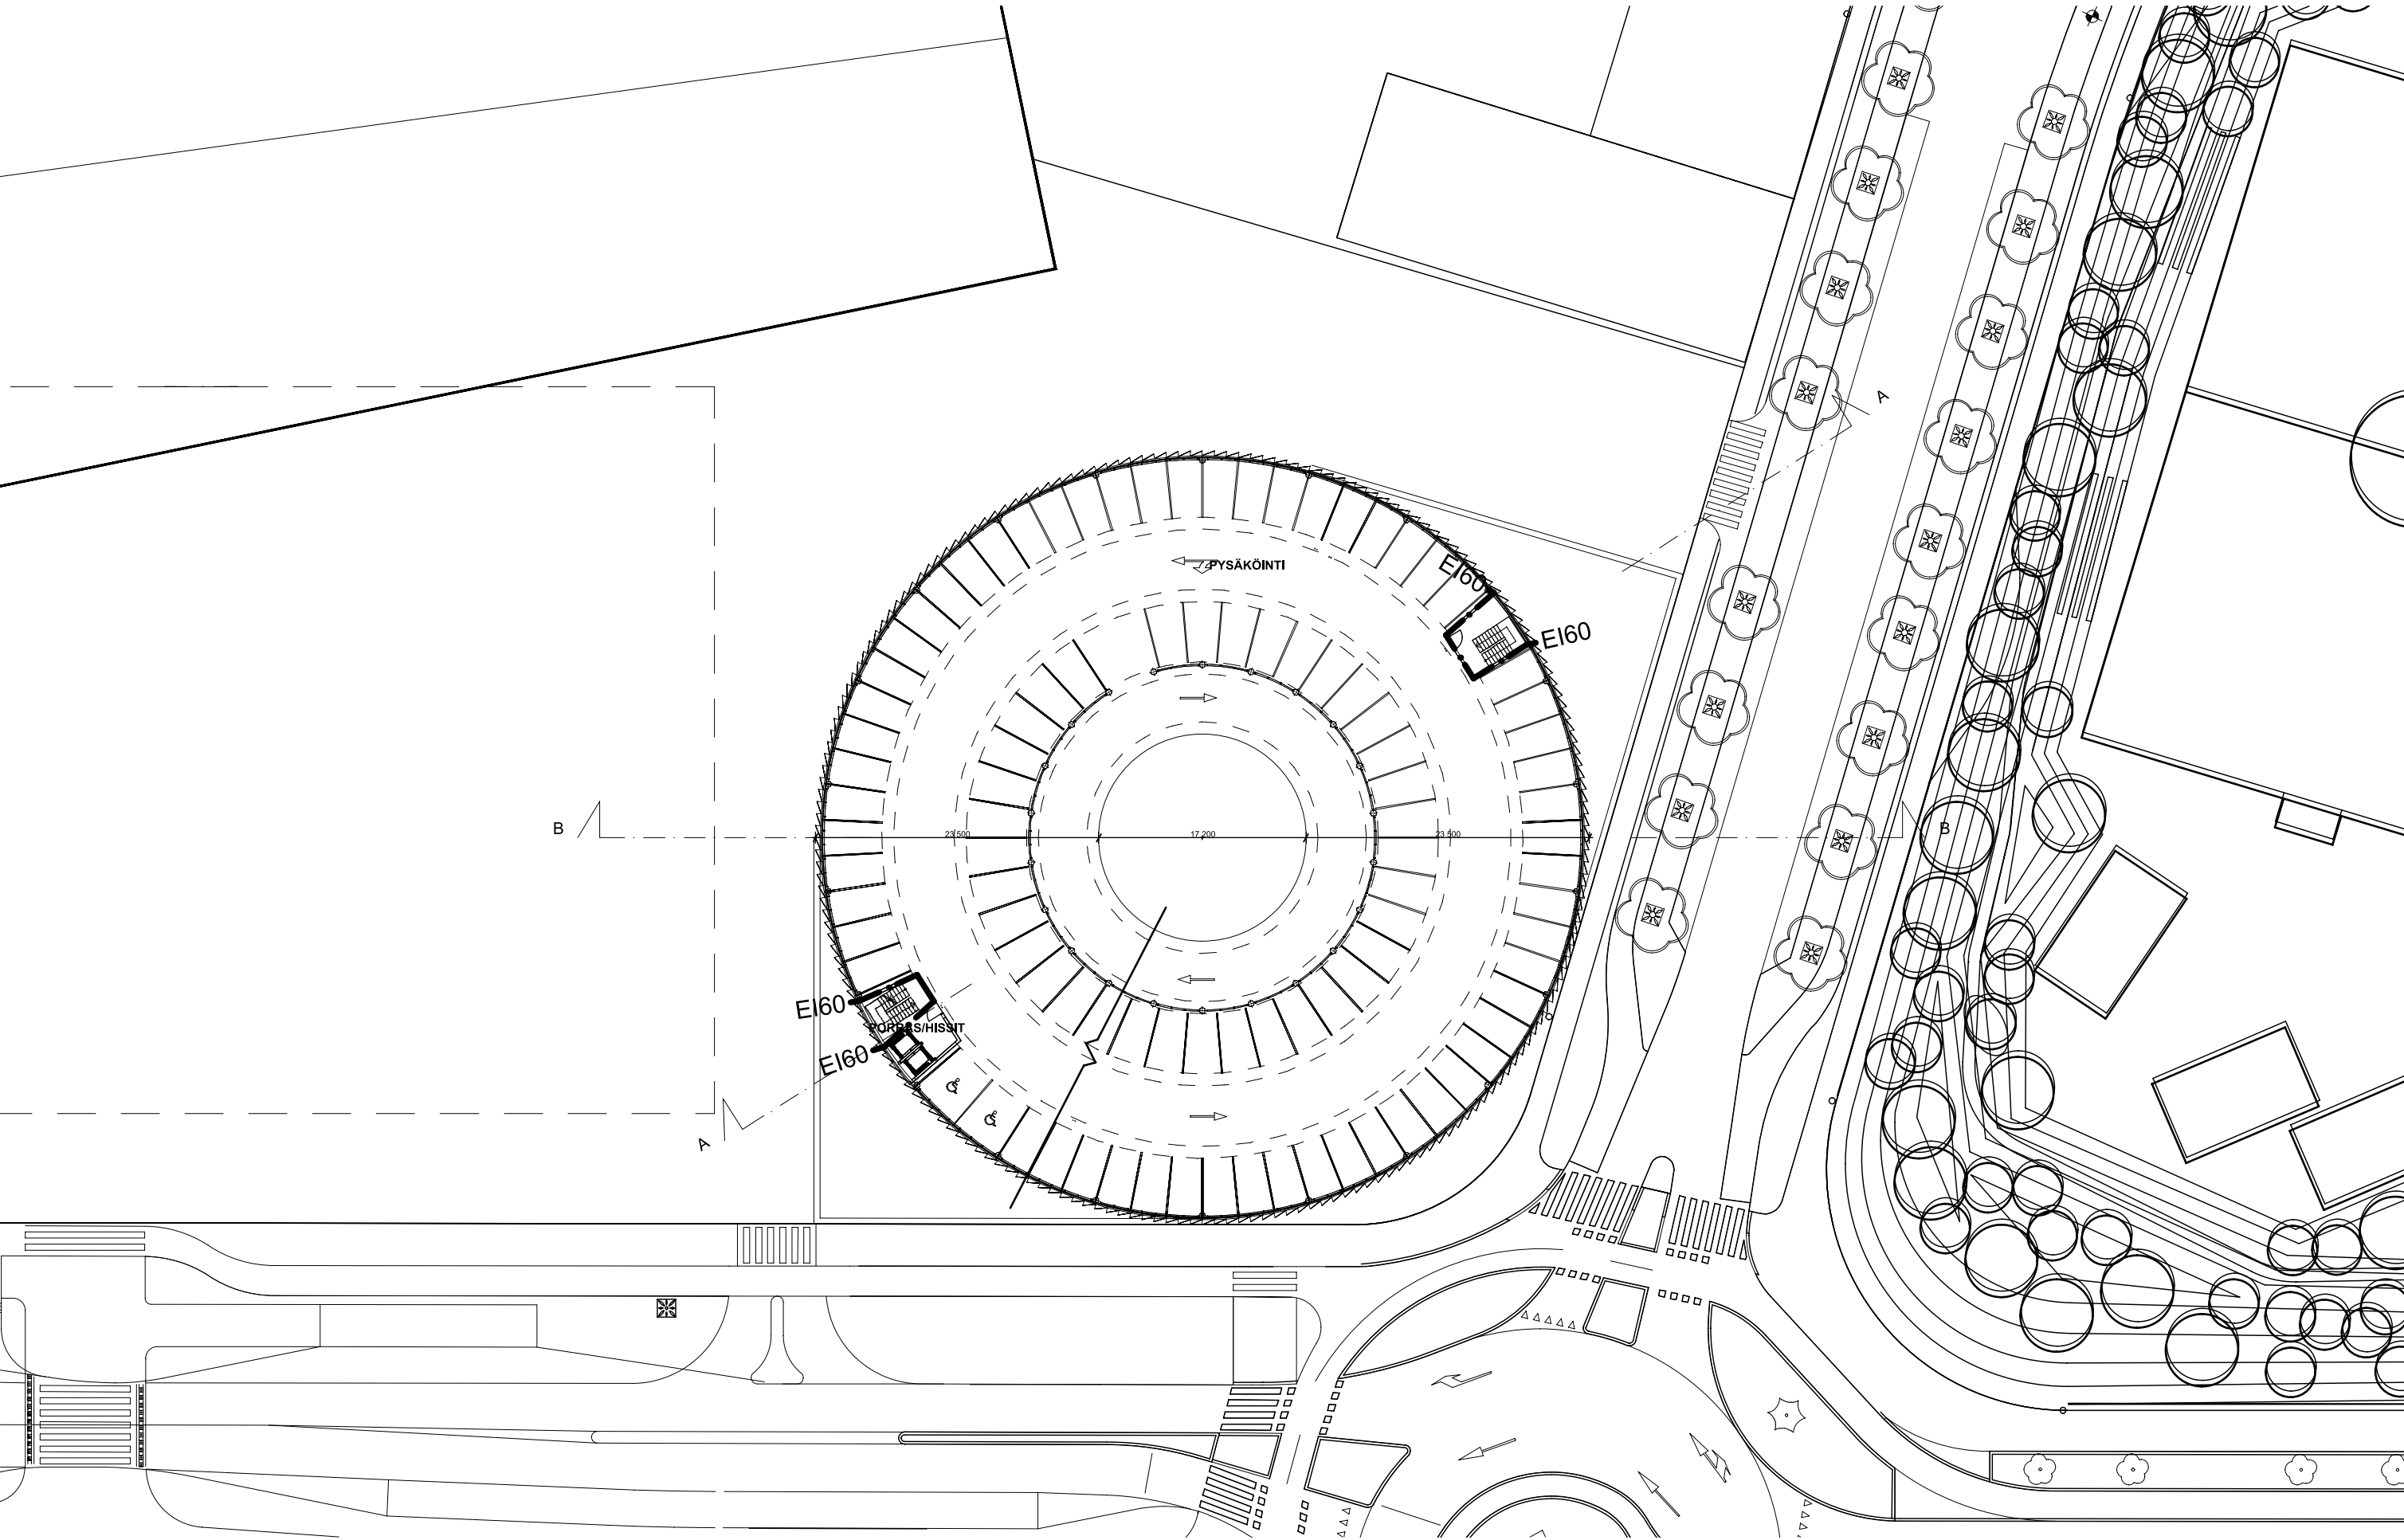



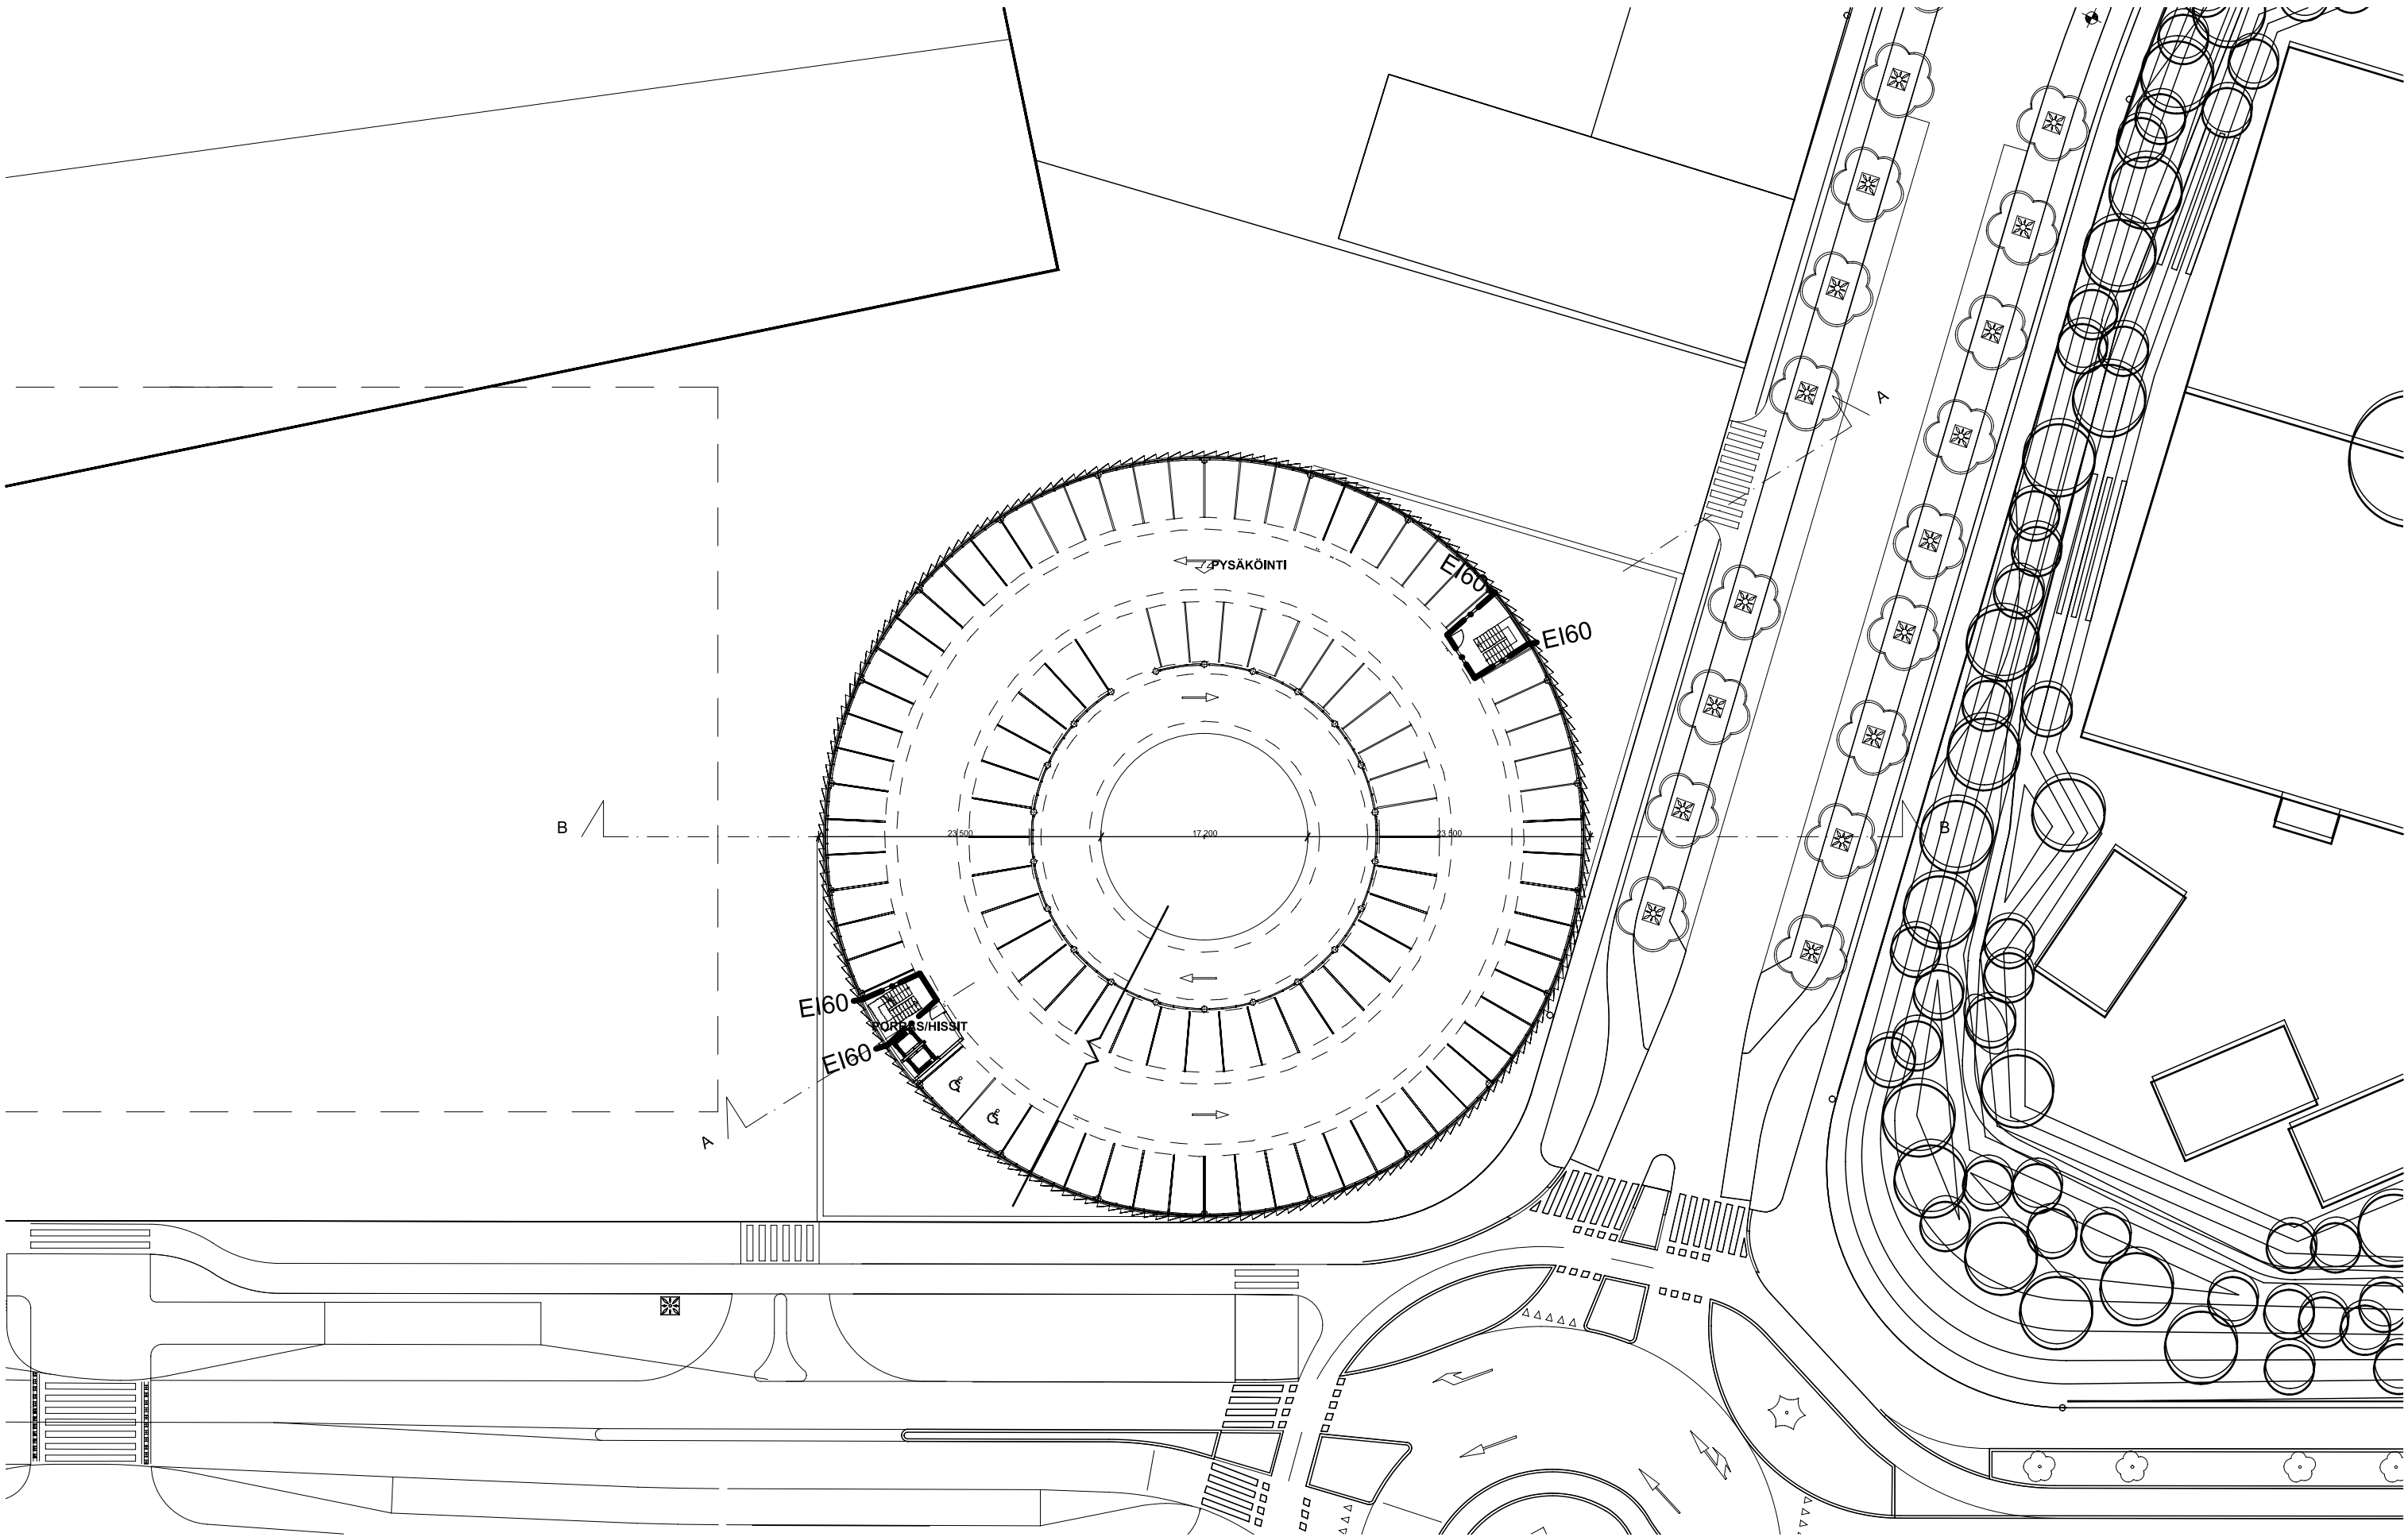




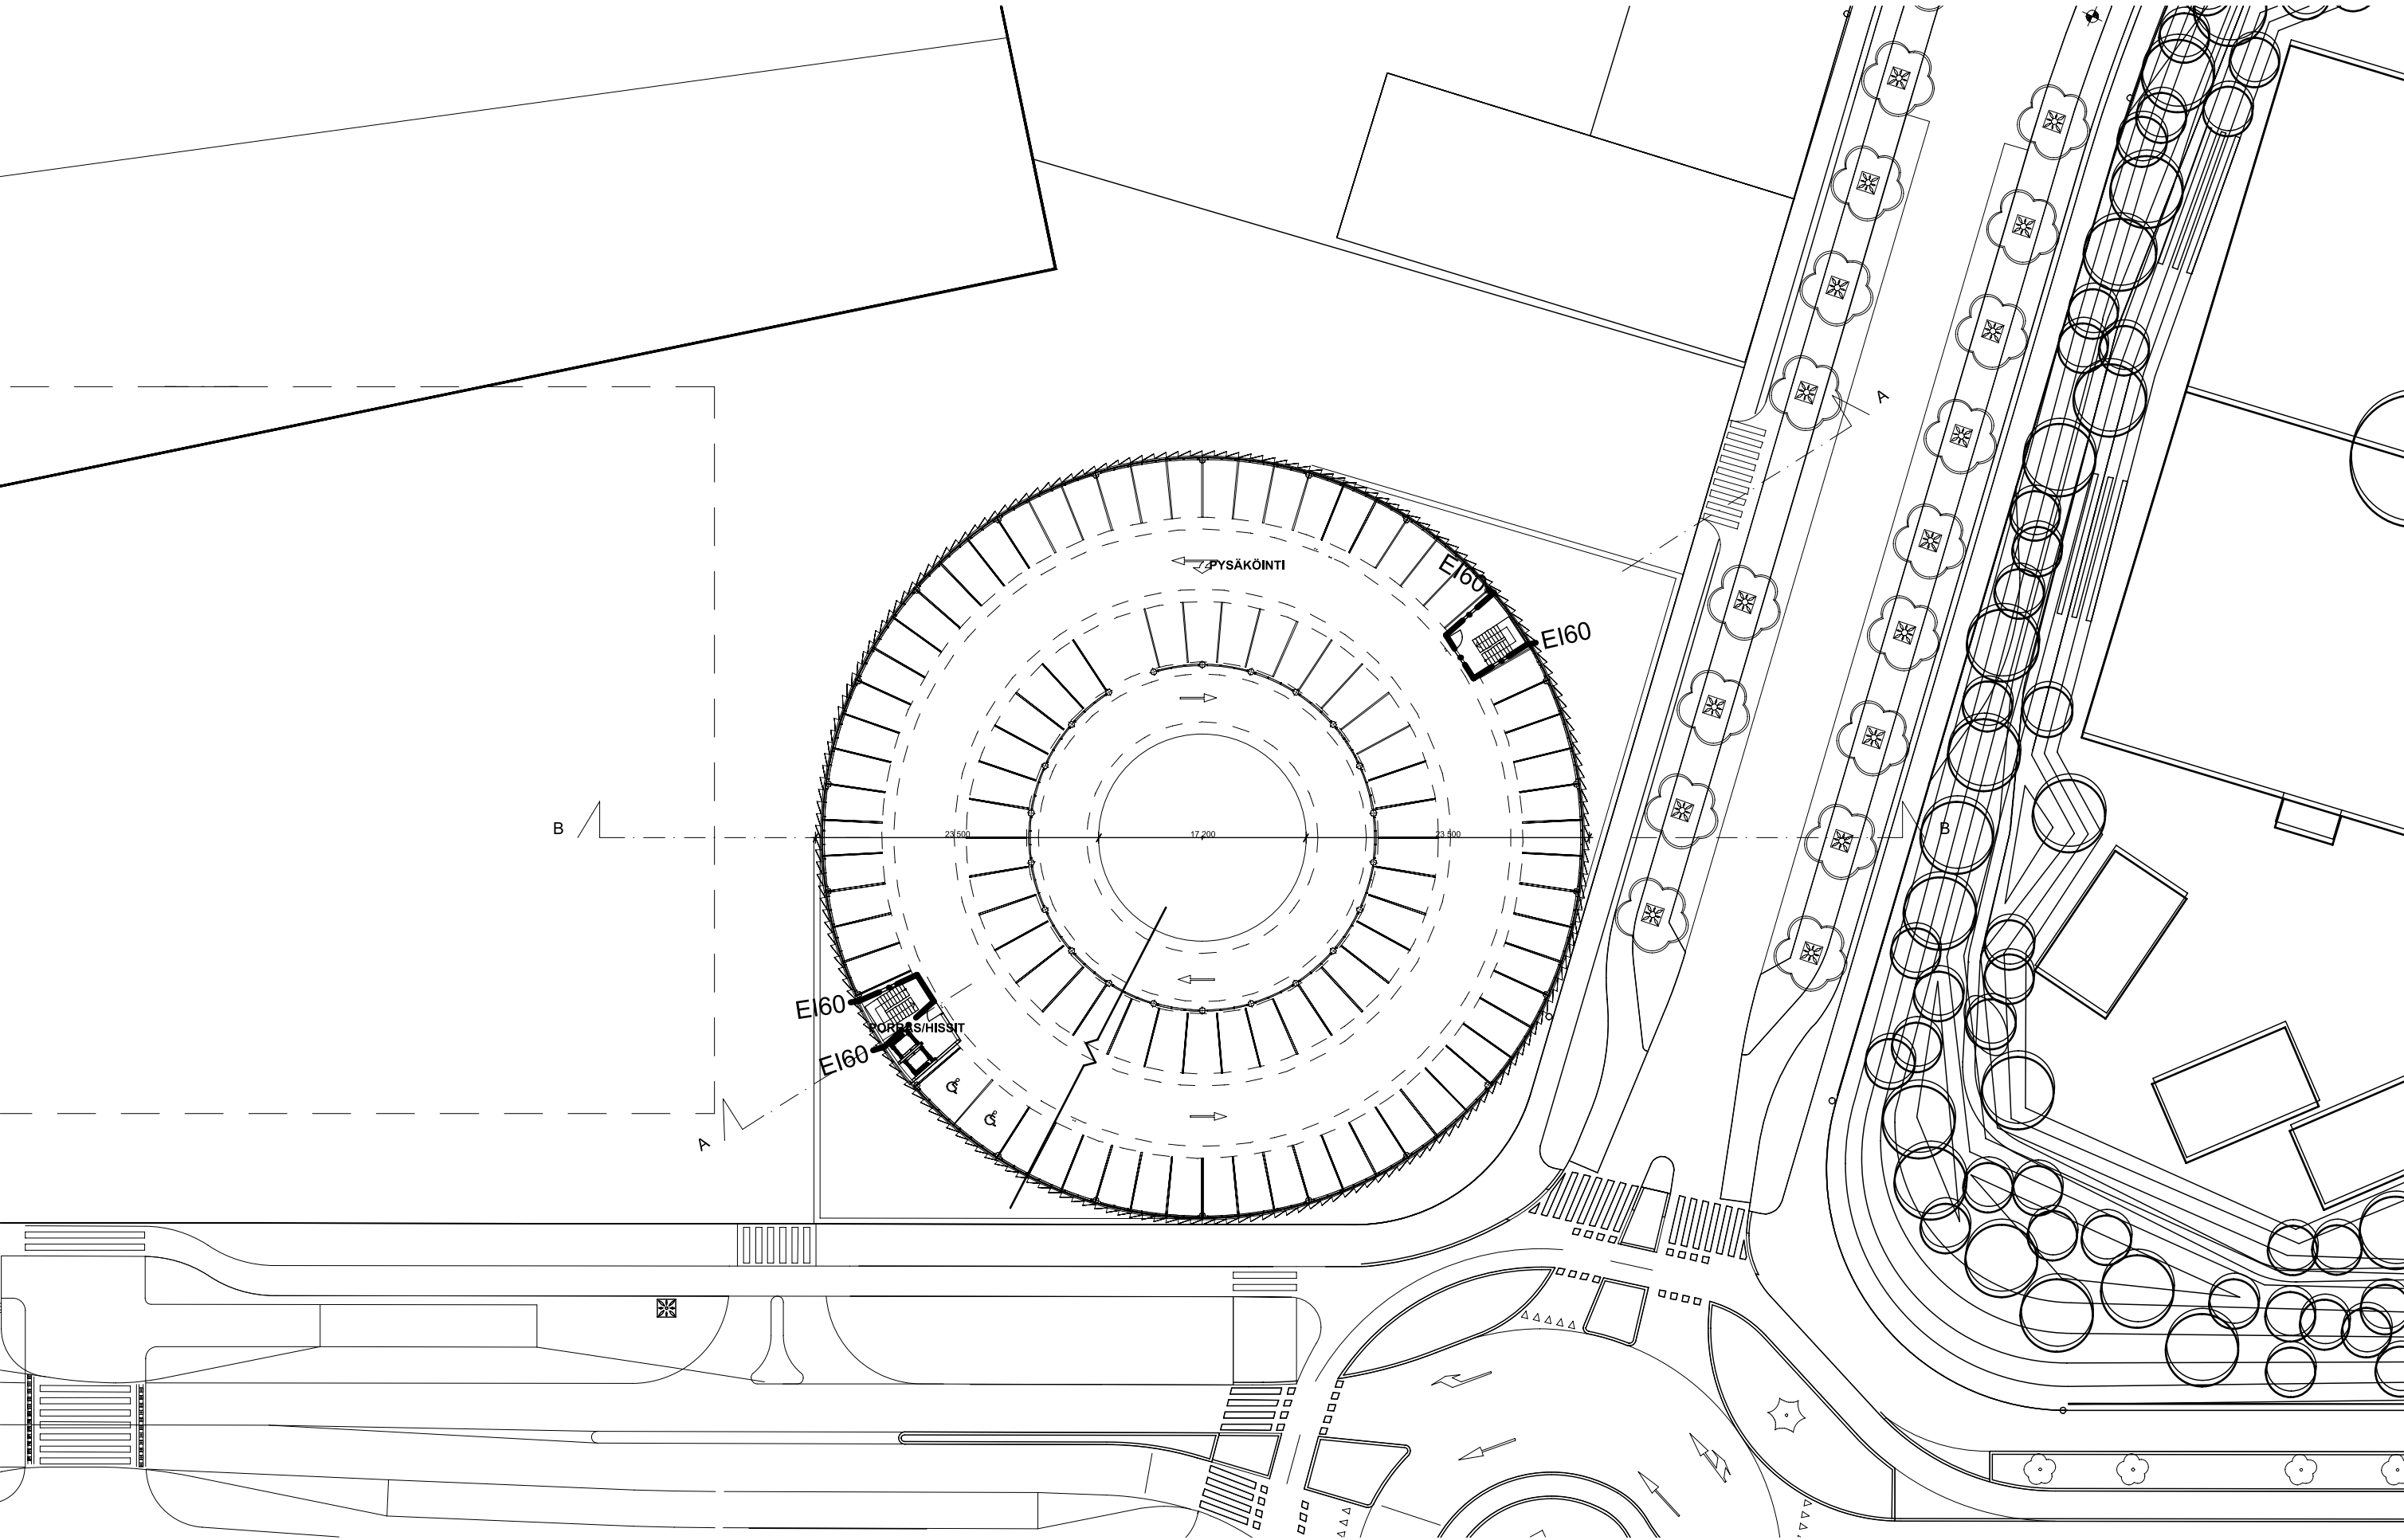


ALUSTAVA




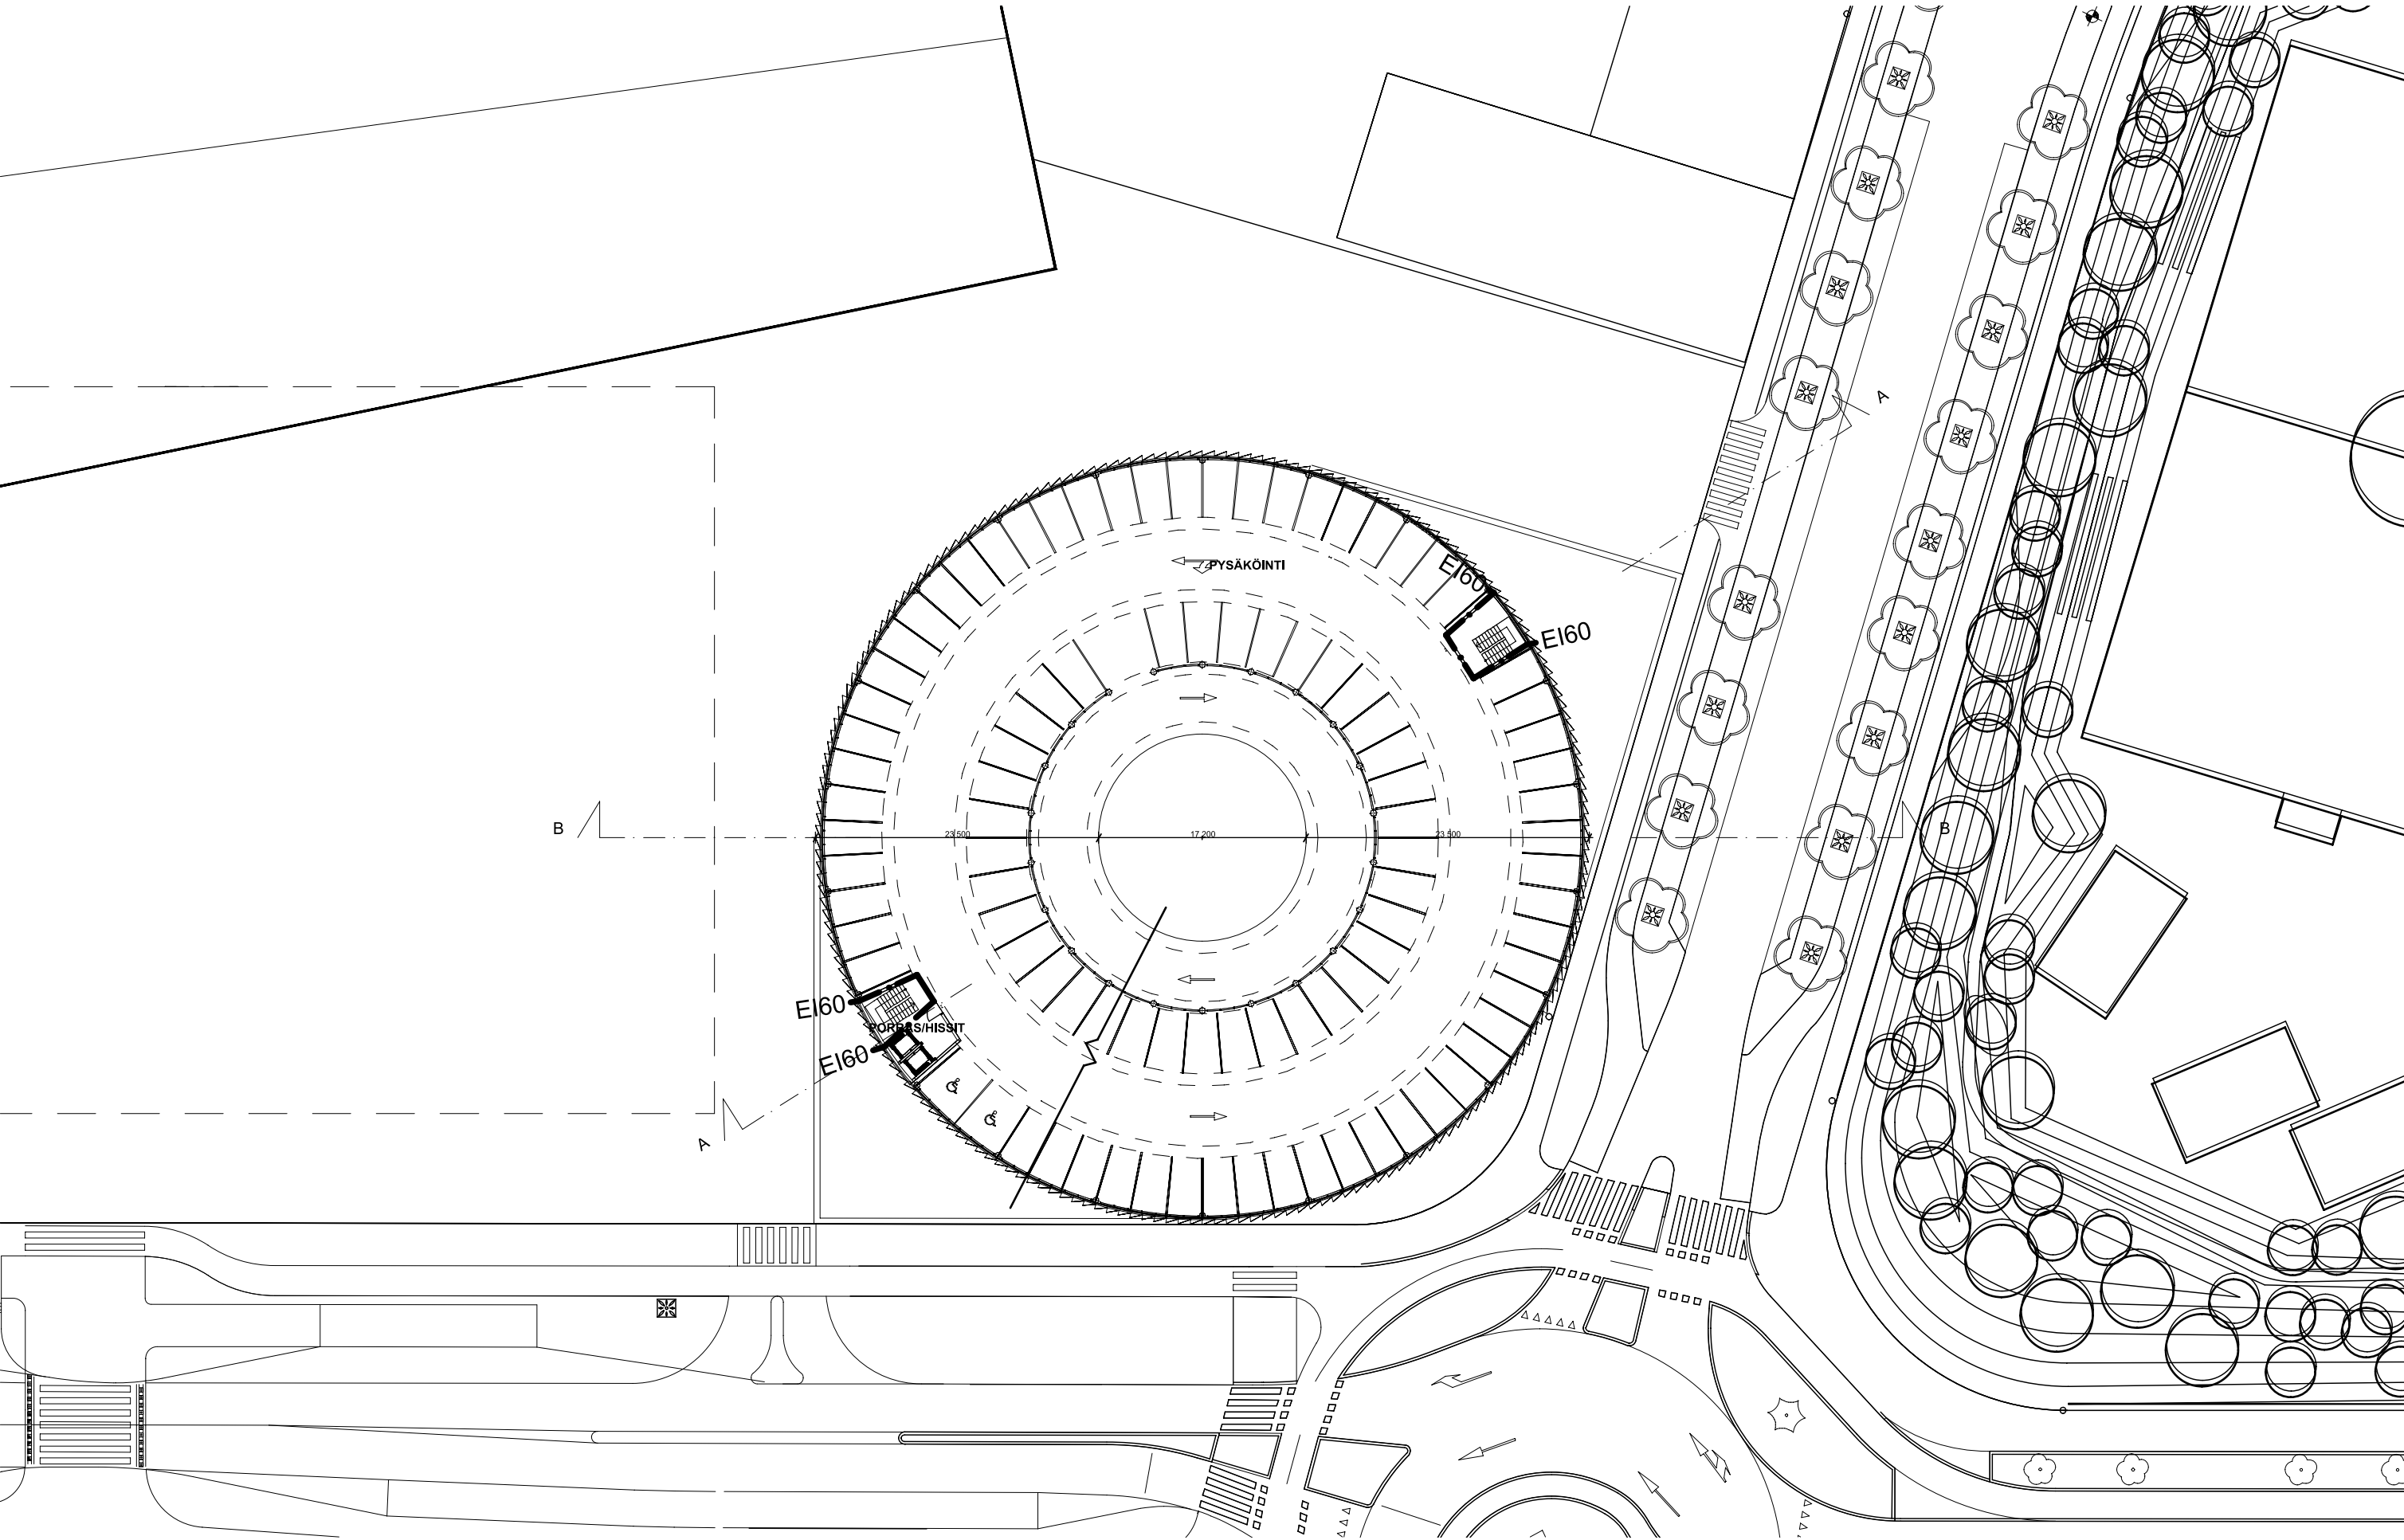



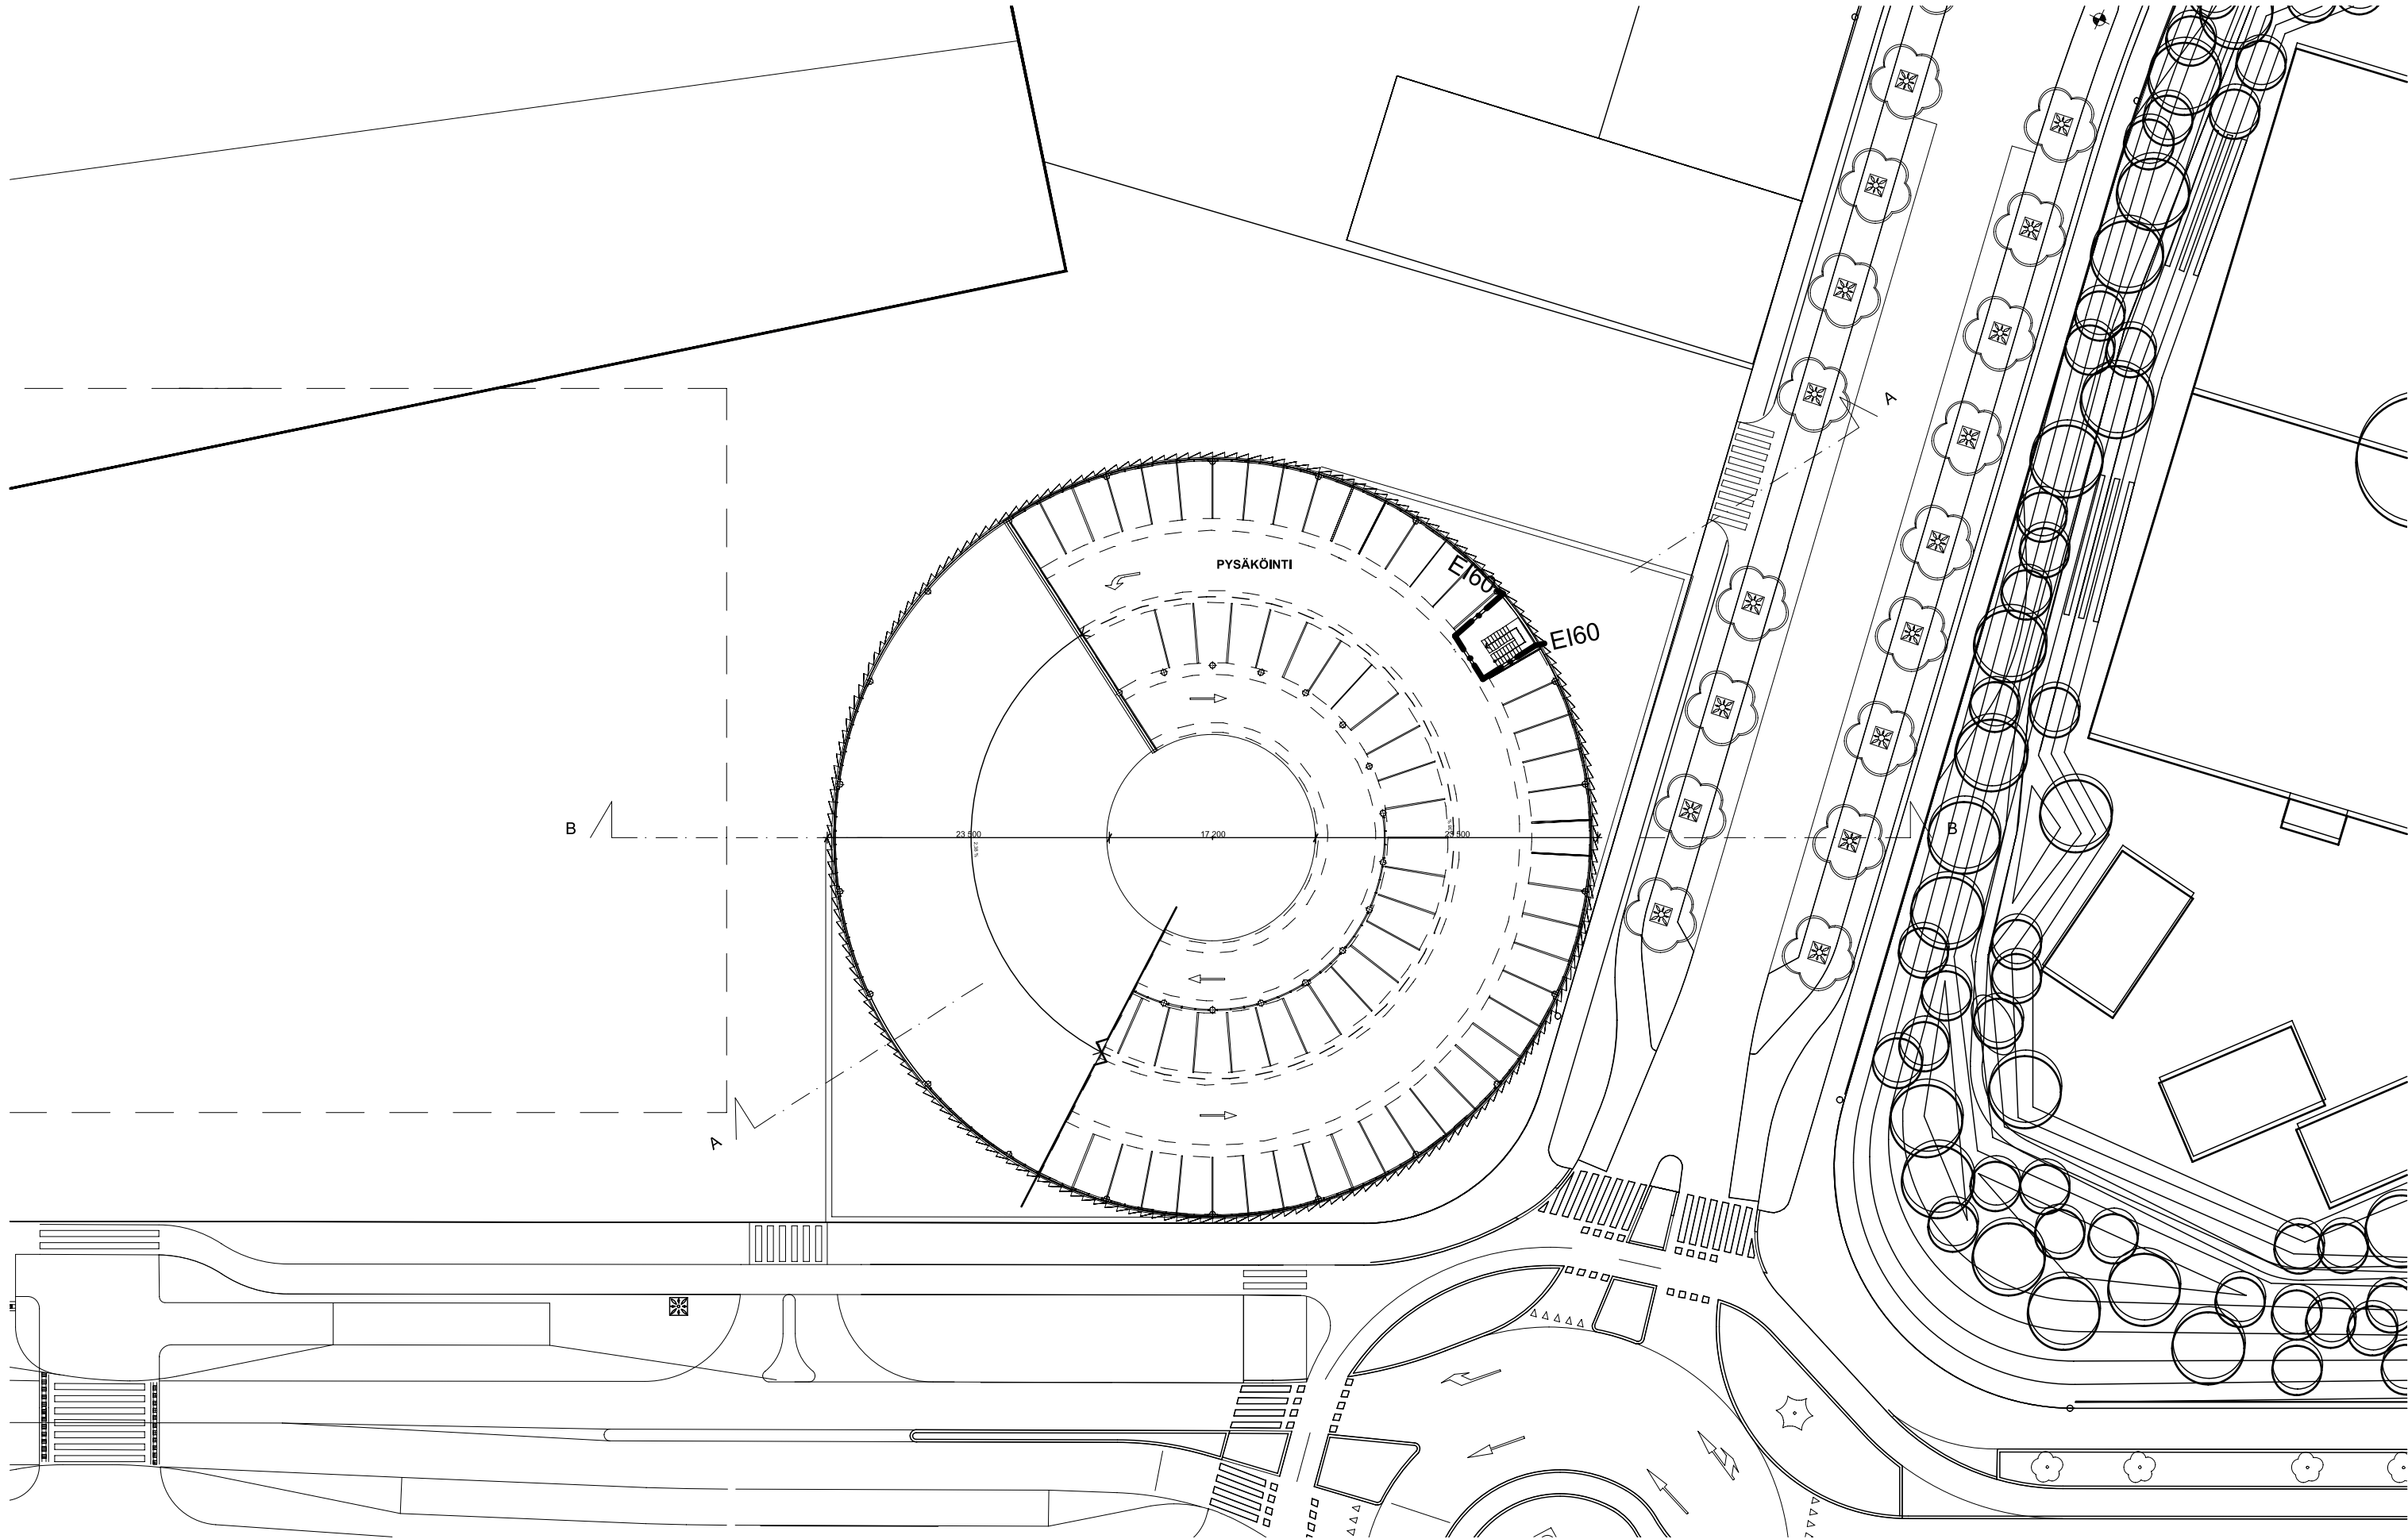




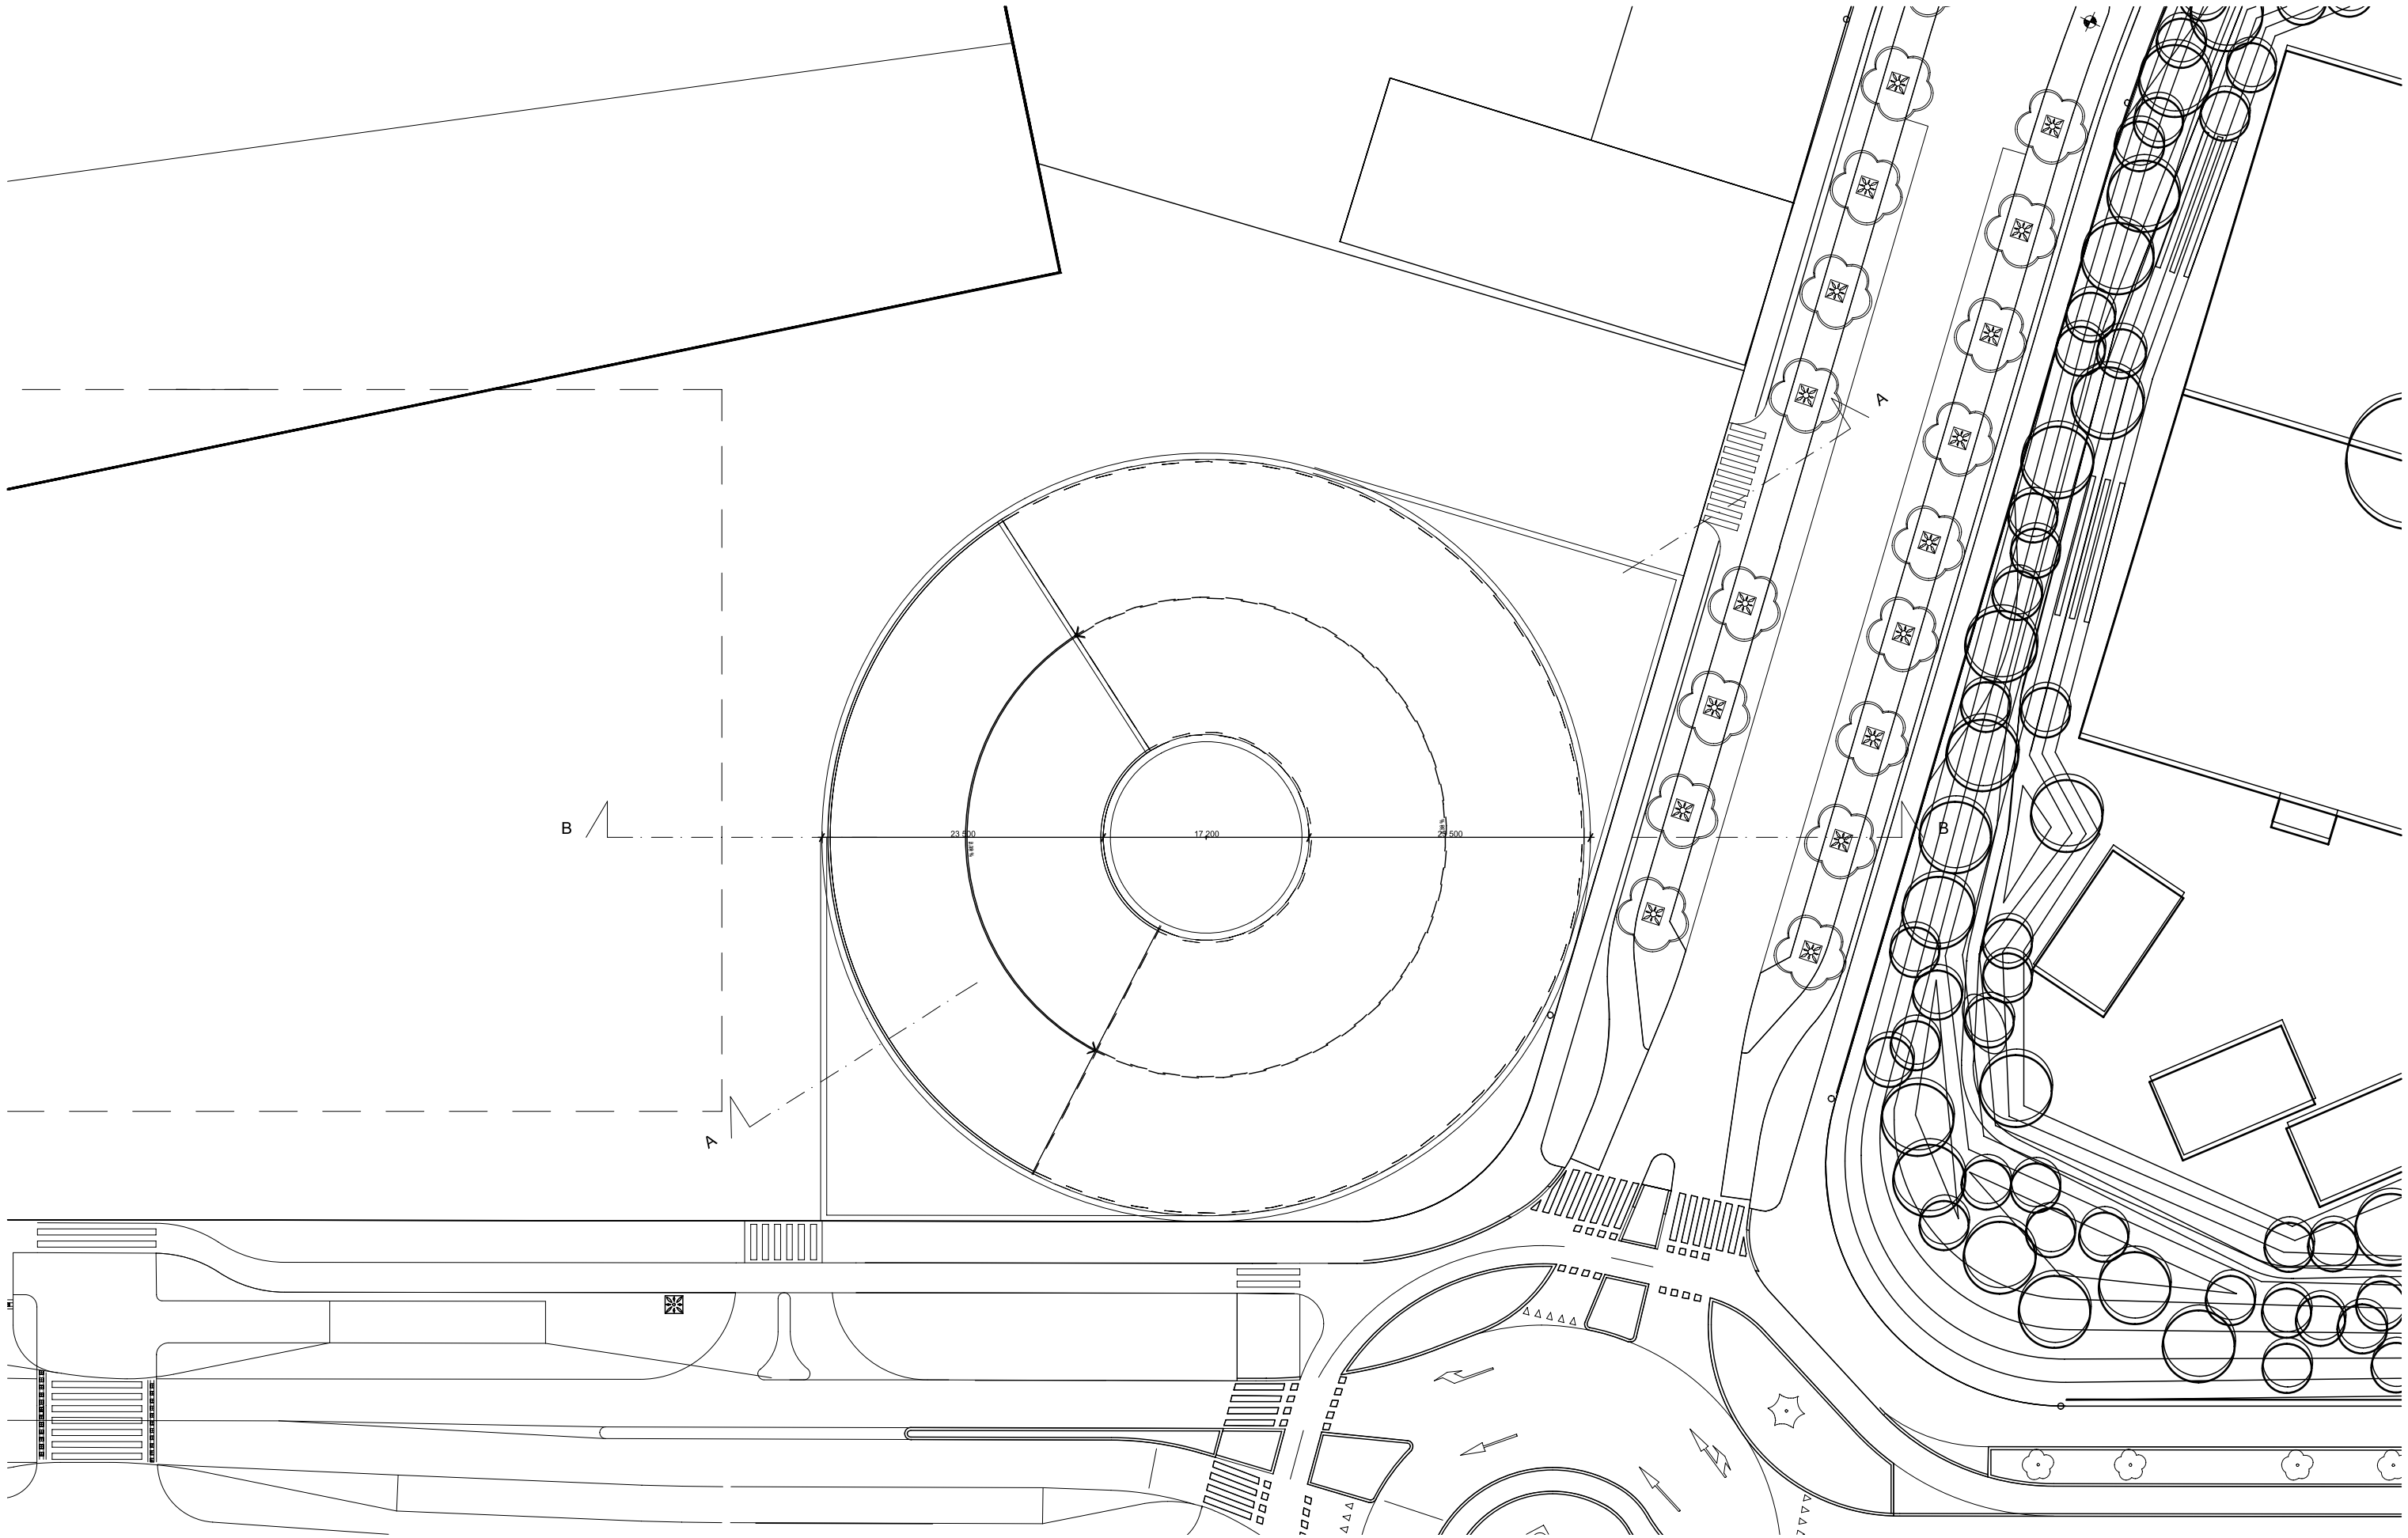


ALUSTAVA



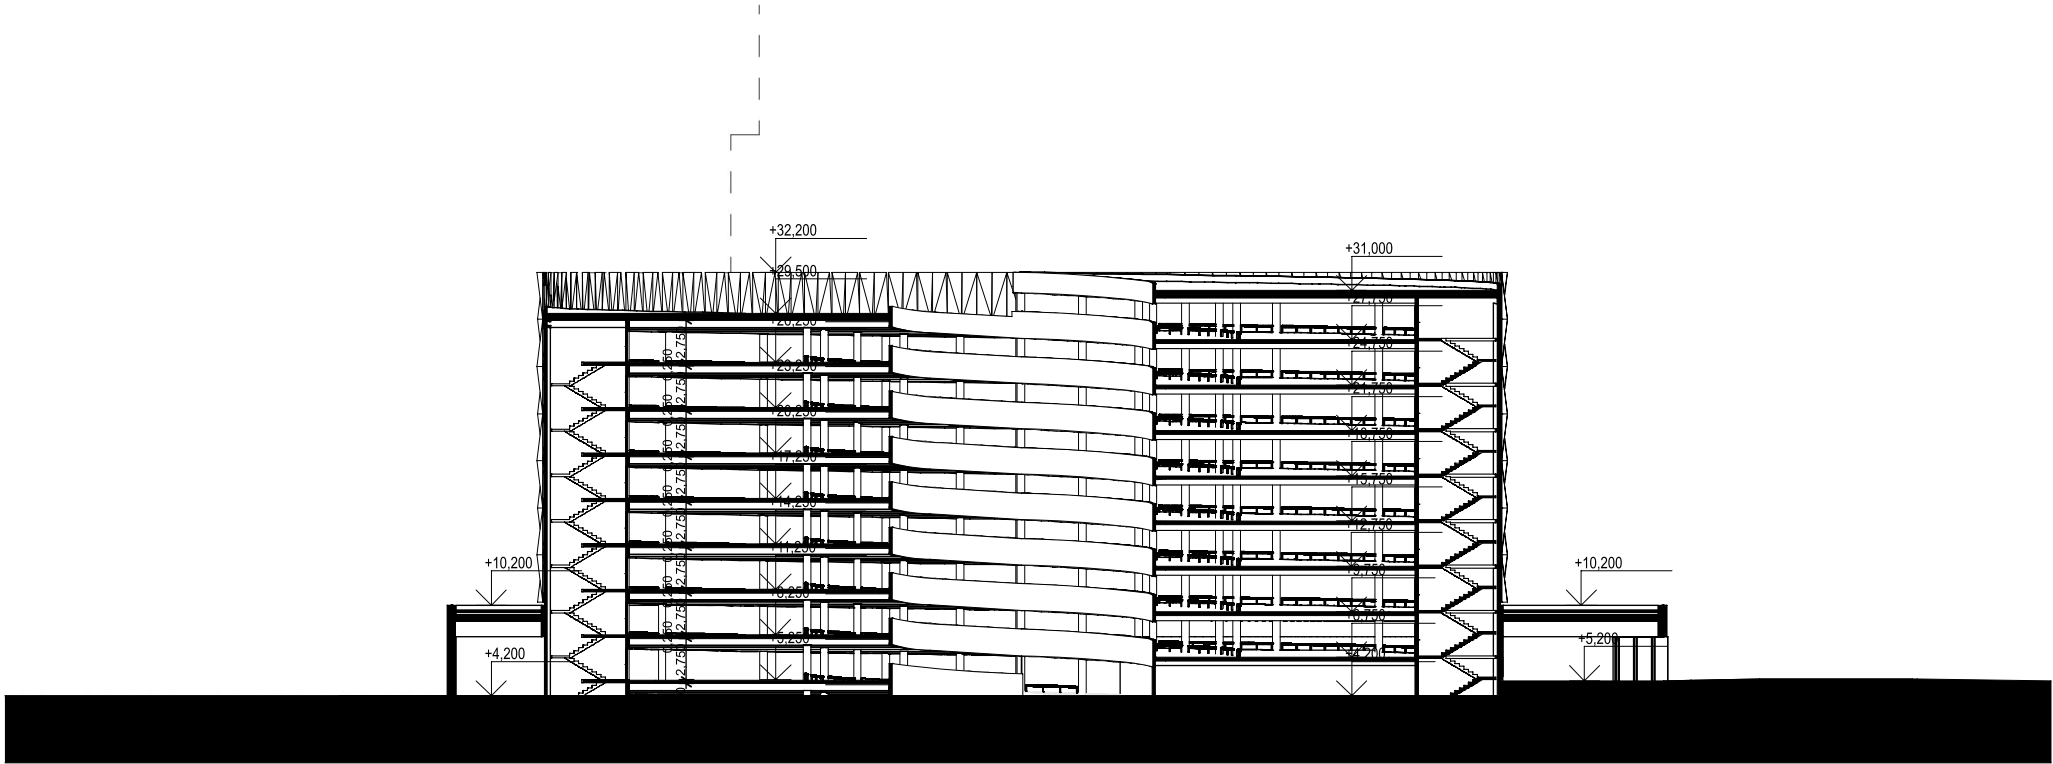


Leikkaus A-A

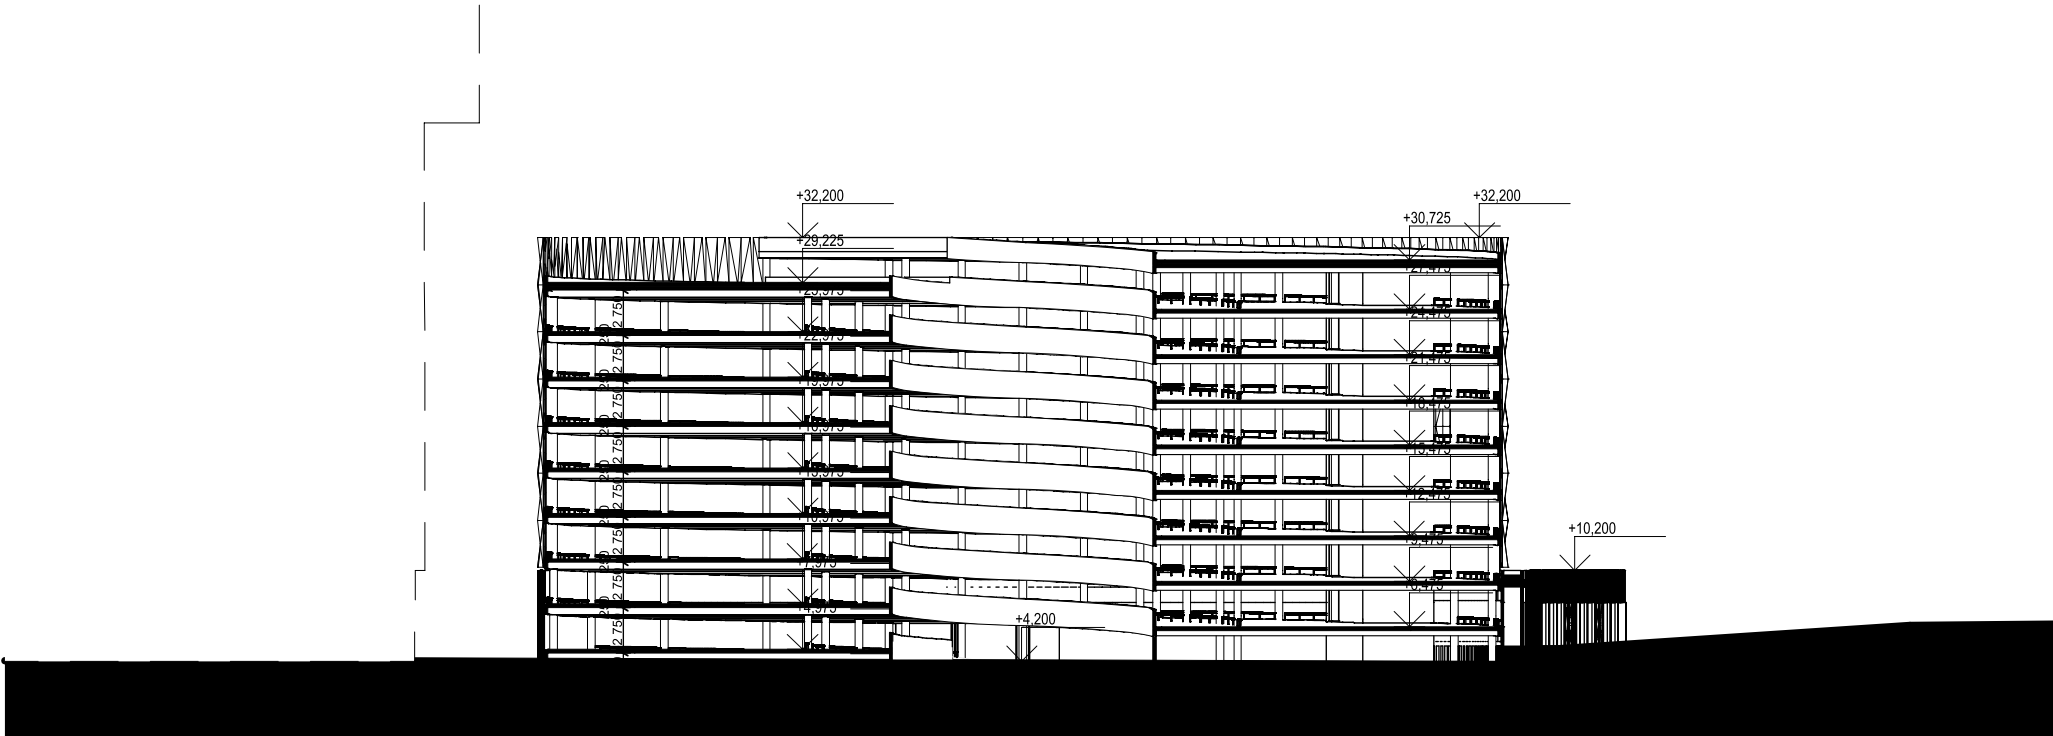


Leikkaus B-B

JULKISIVUMATERIAALIT

- 1 ALUMIINI / PERFOROITU ALUMIINI
- 2 KERAAMINEN PYSTYSAUVA
- 3 LASI

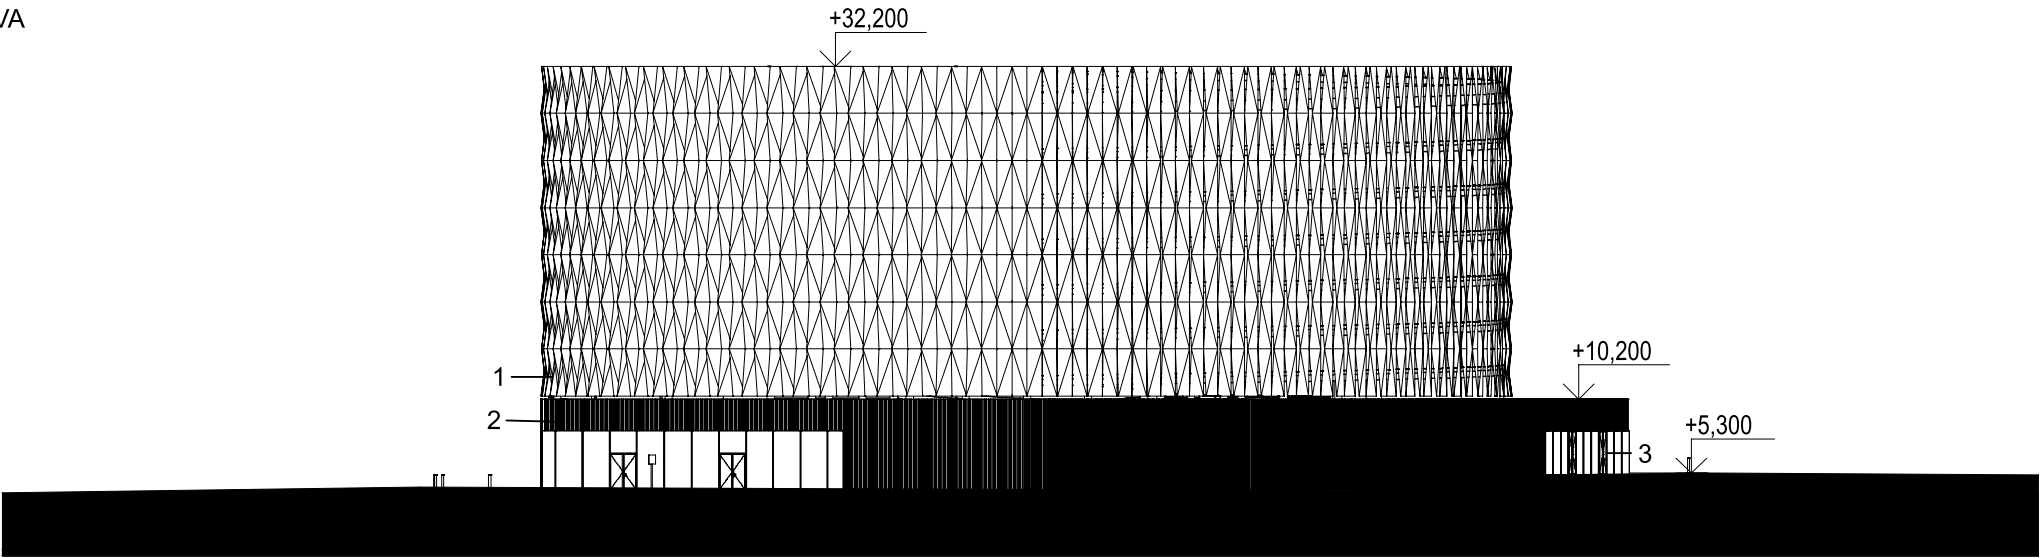

Julkisivu Kaakko

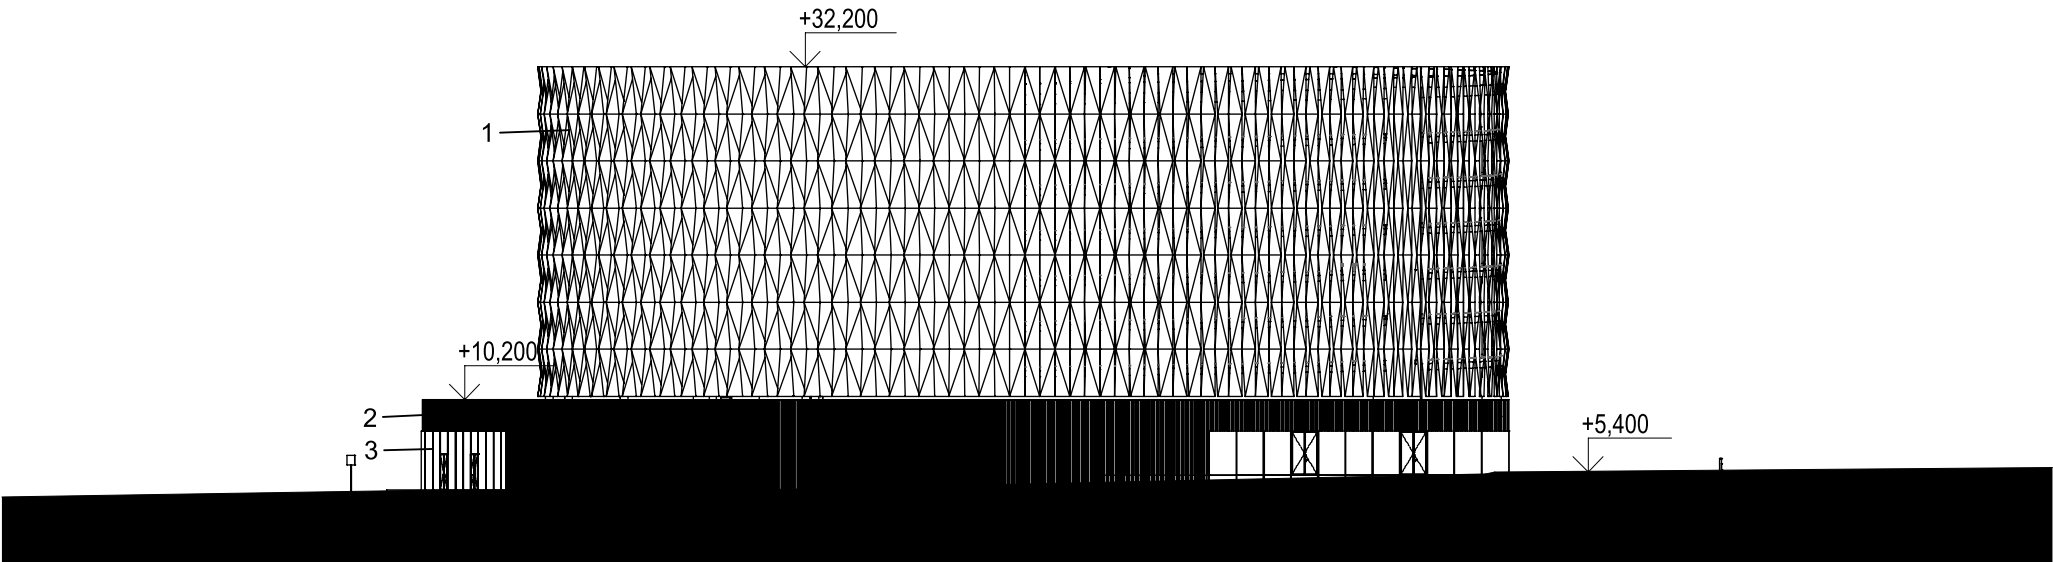


Julkisivu Koillinen




JULKISIVUMATERIAALIT

- 1 ALUMIINI / PERFOROITU ALUMIINI
- 2 KERAAMINEN PYSTYSAUVA
- 3 LASI

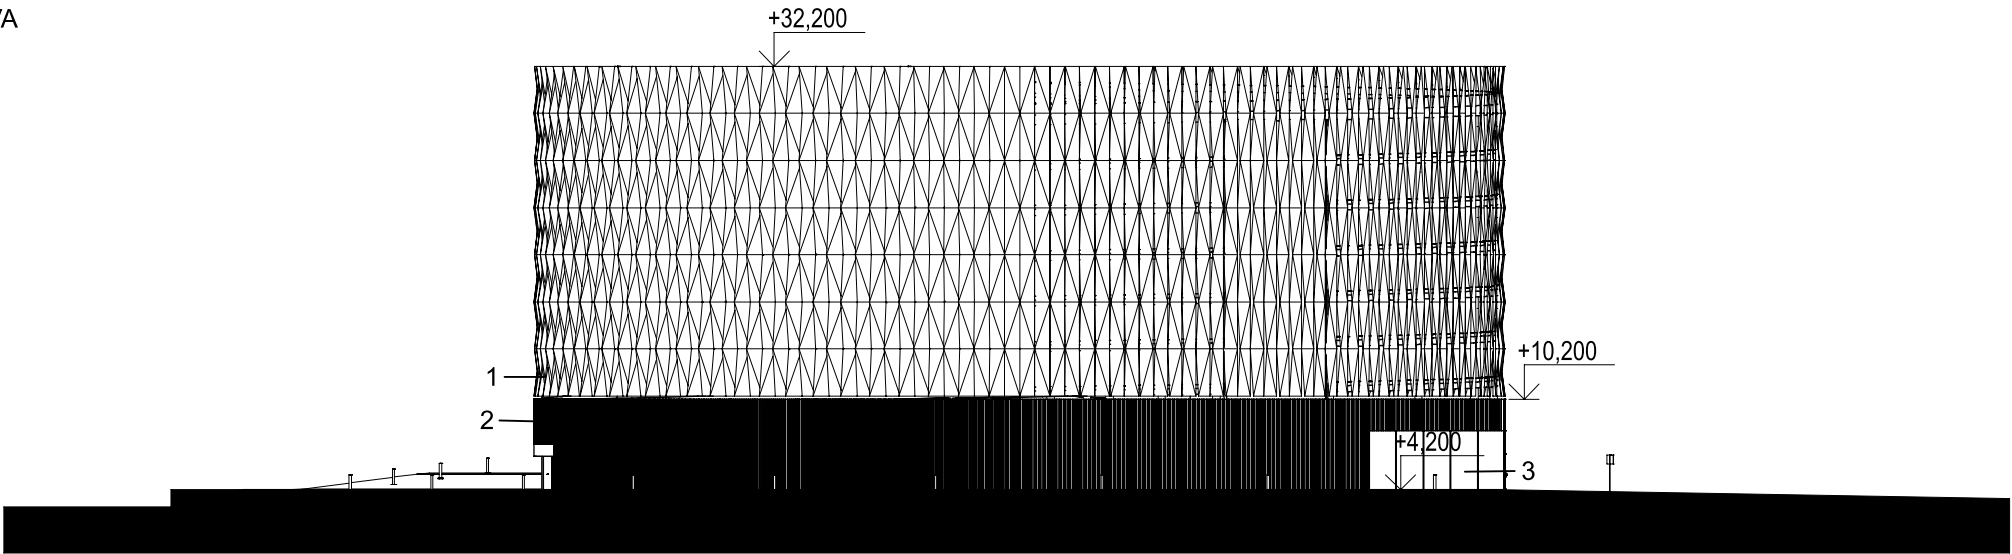

Julkisivu Lounas

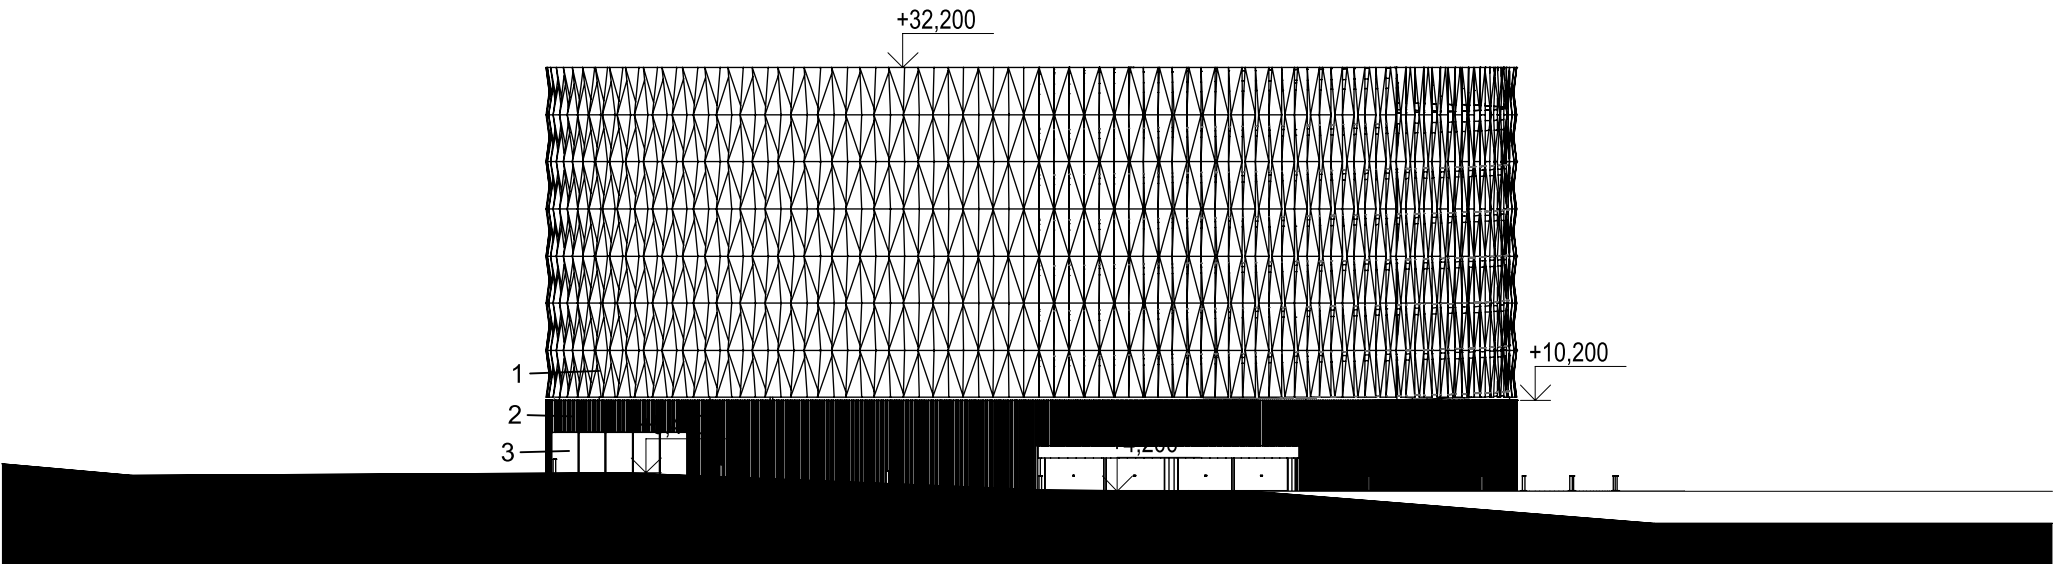

Julkisivu Luode





**ROYAL PARK**  
Poikkeamislupaan  
Valtamerilaituri 4 00180 Jätkäsaari  
27.9.2019

**ALUSTAVA**

**Esittelykuva**  
LIITTYMINEN YMPÄRISTÖÖN

**AW<sup>2</sup>**  
KÖYDENPUNOJANKATU 2 F 00180 HELSINKI  
+358 10 837 2700





**ROYAL PARK**  
Poikkeamislupaan  
Valtamerilaituri 4 00180 Jätkäsaari  
27.9.2019

**ALUSTAVA**

**Havainnekuva etelästä**  
LIITTYMINEN YMPÄRISTÖÖN

**AW<sup>2</sup>**  
KÖYDENPUNOJANKATU 2 F 00180 HELSINKI  
+358 10 837 2700





**ROYAL PARK**  
Poikkeamislupaan  
Valtamerilaituri 4 00180 Jätkäsaari  
27.9.2019

**ALUSTAVA**

**Havainnekuva lännestä**  
LIITTYMINEN YMPÄRISTÖÖN

**AW<sup>2</sup>**  
KÖYDENPUNOJANKATU 2 F 00180 HELSINKI  
+358 10 837 2700