


7.2.2019 14:09:34

Rusthollarinpuisto

Juurumäen viljelypalsta-alue

45.kaupunginosa, Puotilantie

kokonaispinta-ala 34 962 m<sup>2</sup>

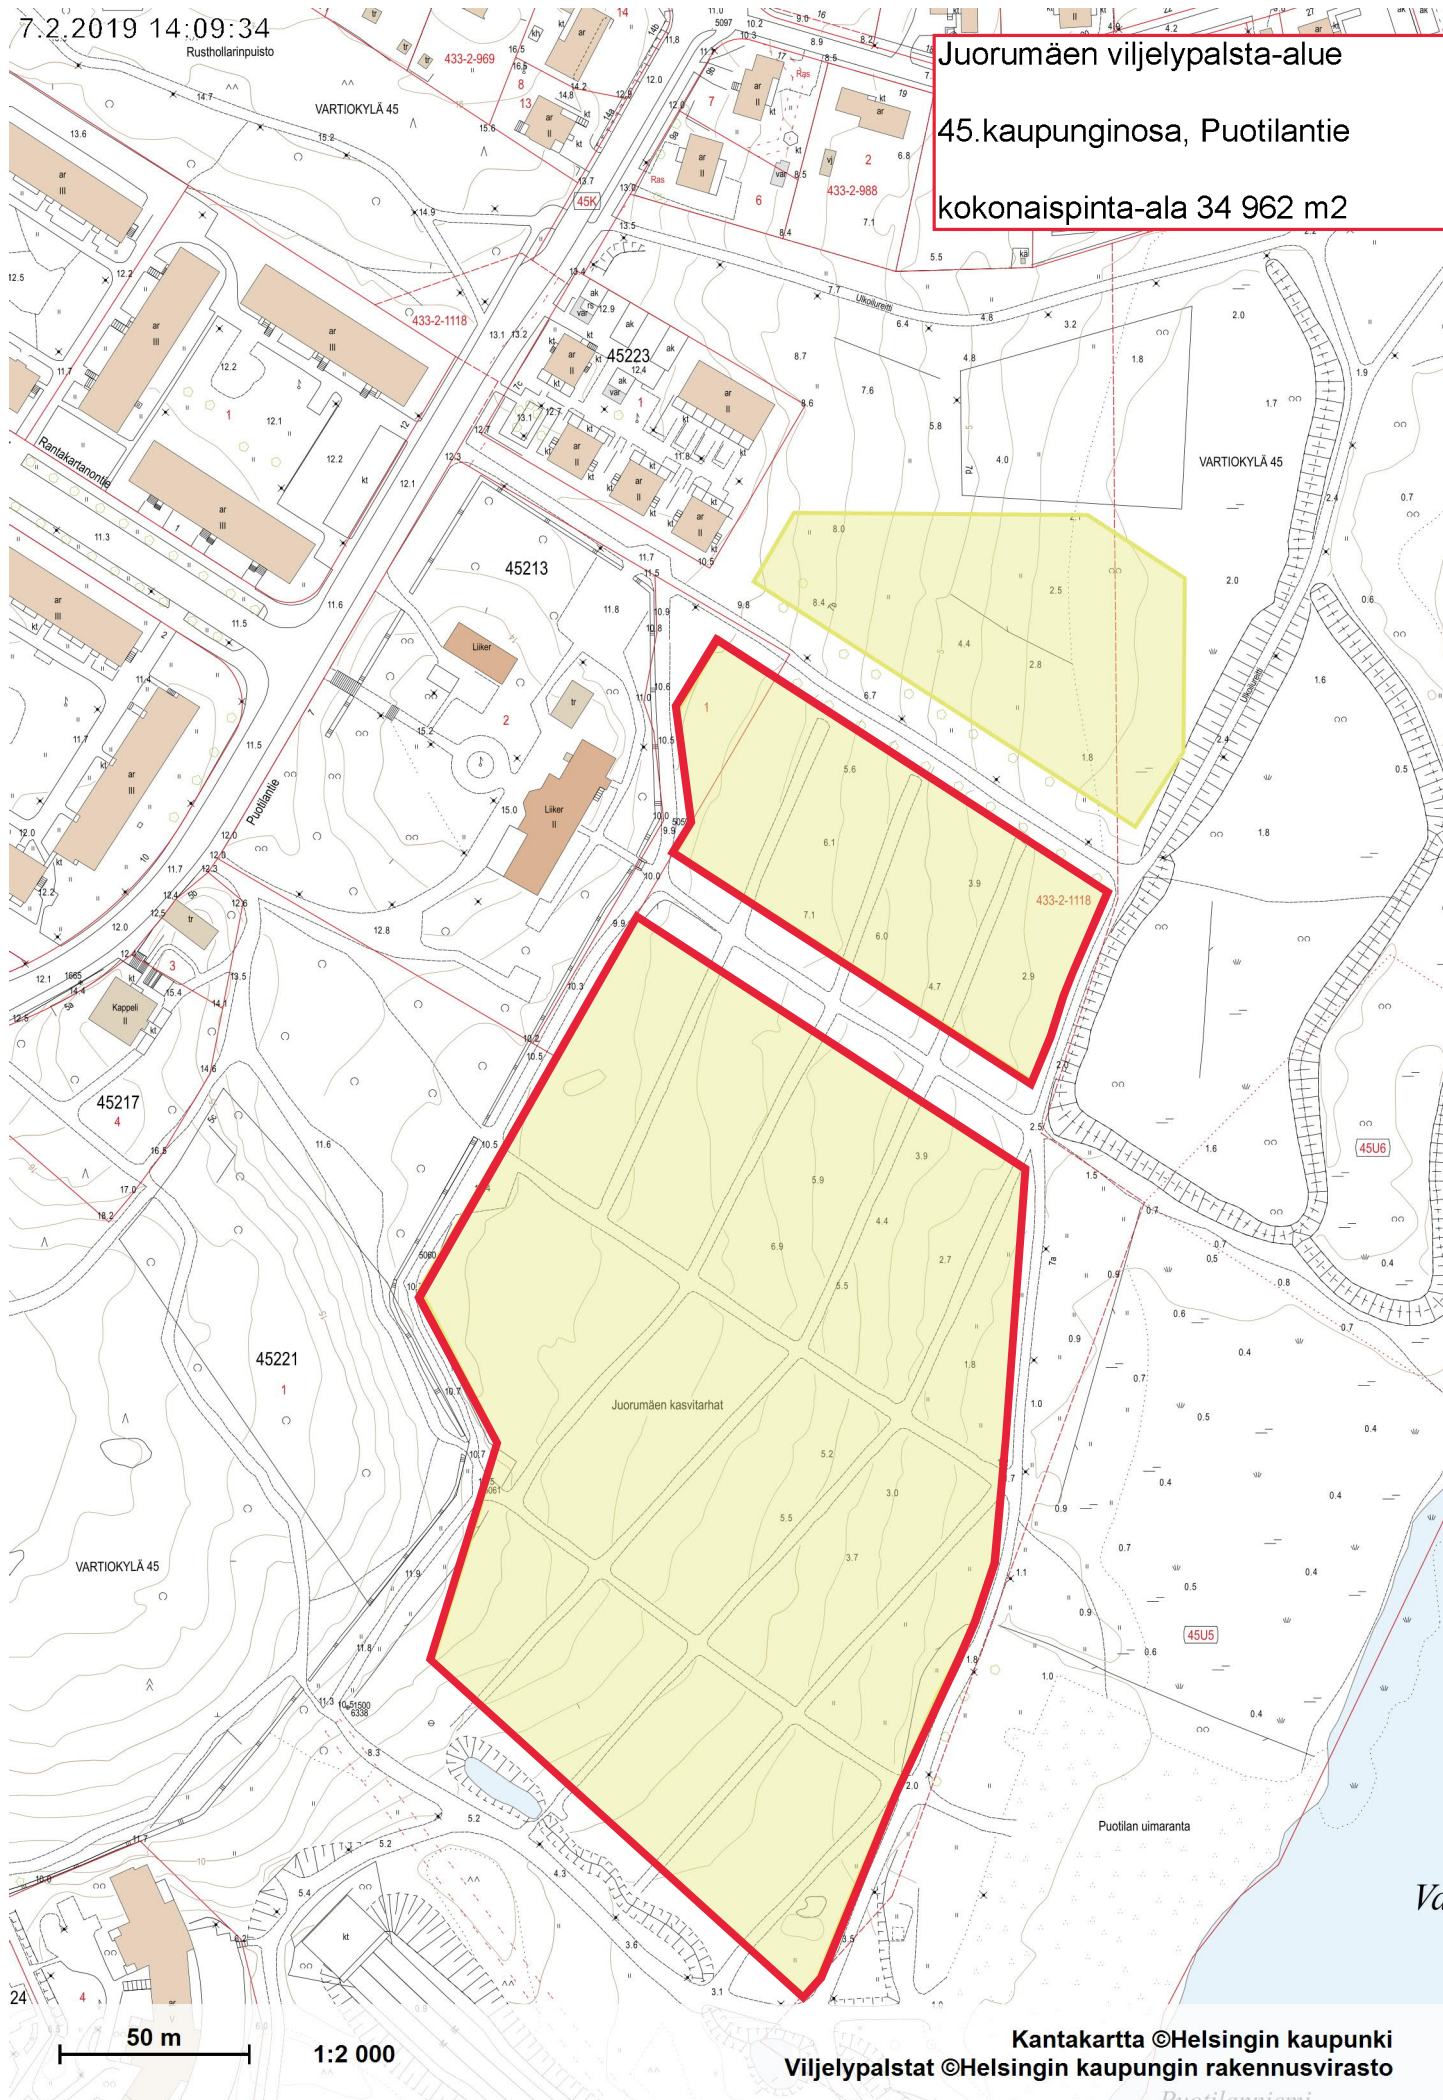

24

50 m

1:2 000

Kantakartta ©Helsingin kaupunki  
Viljelypalstat ©Helsingin kaupungin rakennusvirasto

Puotilanniemi

Va