


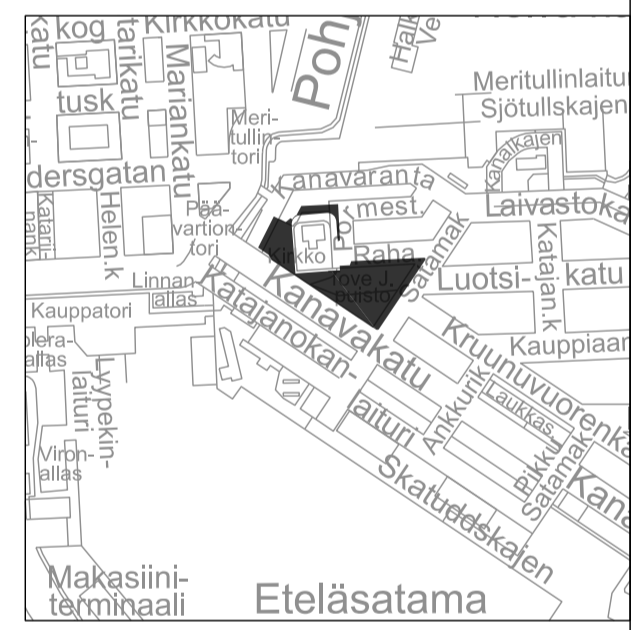


MERKINTÖJEN SELITYS

- SÄILYVÄ LEHTI- / HAVUPUU /Laji
 - POISTETTAVA LEHTI- / HAVUPUU
 - ISTUTETTAVA LEHTI- /HAVUPUU
 - OLEVA RUNKOPENSAS
 - POISTETTAVA PENSAS / PENSASALUE
 - ISTUTETTAVA LEHTIPENSASALUE
 - ISTUTETTAVA YKSITTÄISPENSAS
 - ISTUTETTAVA LEIKATTU PENSASAITA
 - OLEVA / ISTUTETTAVA KÖYNNÖS
 - ISTUTETTAVA PERENNA-ALUE
 - SÄILYVÄ/PERUSTETTAVA KUKKIVA NURMI
 - ISTUTETTAVA KESÄKUKKA-ALUE
 - SÄILYVÄ NURMI
 - KUNNOSTETTAVA / UUSI NURMI
 - KALLIONIITTYNÄ HOIDETTAVA ALUE
-
- PÄÄLLYSTEET**
 - POISTUVA KÄYTVÄN REUNA
 - ASFALTTI
 - UUSI / PINTAKUNNOSTETTAVA KIVITUHKA
 - UUSI HIEKKATEKONURMI
 - UUSI LEIKKIHIEKKA
 - SÄILYVÄ NOPPAKIVEYS
 - UUSI NOPPAKIVEYS
 - UUSI TASSUNALUSTA-SEOS (60% luonnonsora, 40% puunkuorta)
 - SÄILYVÄ AVOKALLIO
 - NUPUKIVIREUNA
 - NUPUKIVIREUNA, 2-rivinen
 - NUPUKIVIKOURU, 3-rivinen
 - GRANIITTIREUNAKIVI, näkyvä 12-18 cm
-
- RAKENTEET, KALUSTEET JAVARUSTEET**
 - OLEVA RAKENNUS
1. LIPPAKIOSKI
2. CITY-WC
 - OLEVA / KUNNOSTETTAVA MUURI
 - OLEVAT / KUNNOSTETTAVAT PORTAAT
 - UUSI PYÖRÄTeline, paikkojen määrä
 - UUSI PENKKI, kiinteästi asennettava koivunjalkapenkki
 - UUSI PENKKI, puunympäryspenkki
 - UUSI PUUSTOKEINU
 - UUSI ISTUIN
 - UUSI ROSKA-ASTIA
 - UUSI SYVÄKERÄYSASTIA JA SIIVOUSVÄLINEET, koira-aitaus
 - UUSI INFOTAULU
 - TILAVARAUS VAATEKERÄYSLAATIKOILLE
 - UUSI LEIKKI- / TEEMALEIKKIVÄLINE, turva-alue katkoviivalla
 - KUNNOSTETTAVA KÄSIJOHDE
 - UUSI ISTUTUSTEN SUOJA-AITA
 - UUSI KOIRA-AITAKSEN AITA, näkyvä korkeus 160 cm
 - UUSI HUOLTOPORTTI JA ERILLINEN KÄYNTIPORTTI, koira-aitaus
 - UUSI LEIKKIPUISTON AITA, näkyvä korkeus 120 cm
 - UUSI LEIKKIPUISTON GRAFIKKAA-AITA, laserleikattu metalli
 - UUSI ANTIKKIKAIDE, MALLI ARKKITEHTI
 - UUSI HUOLTOPORTTI JA ERILLINEN KÄYNTIPORTTI, leikkipaikka
 - SÄILYVÄ KATUVALAISIN / RAHAPAJANKADUN RIIPPUVALAISIN
 - UUSI PUUSTOVALAISIN / LEIKKIPAIKAN RIIPPUVALAISIN
 - UUSI TAPAHTUMASÄHKÖPISTE JA -KESKUS
-
- TASAUS JA KUIVATUS**
 - KORKEUSKÄYRÄ
 - KORKOPISTE
 - OLEVA KAIVO
 - UUSI KAIVO
 - UUSI KESÄVESIPISTE, kioskin seinusta
-
- SUUNNITTELUALUEEN RAJA
 - PUUSTOALUEEN RAJA
 - LEIKKAUKSEN PAIKKA
 - PALAUTETTAVA HISTORIALLINEN NÄKYMÄ




LEIKKAUS A-A' 1:300

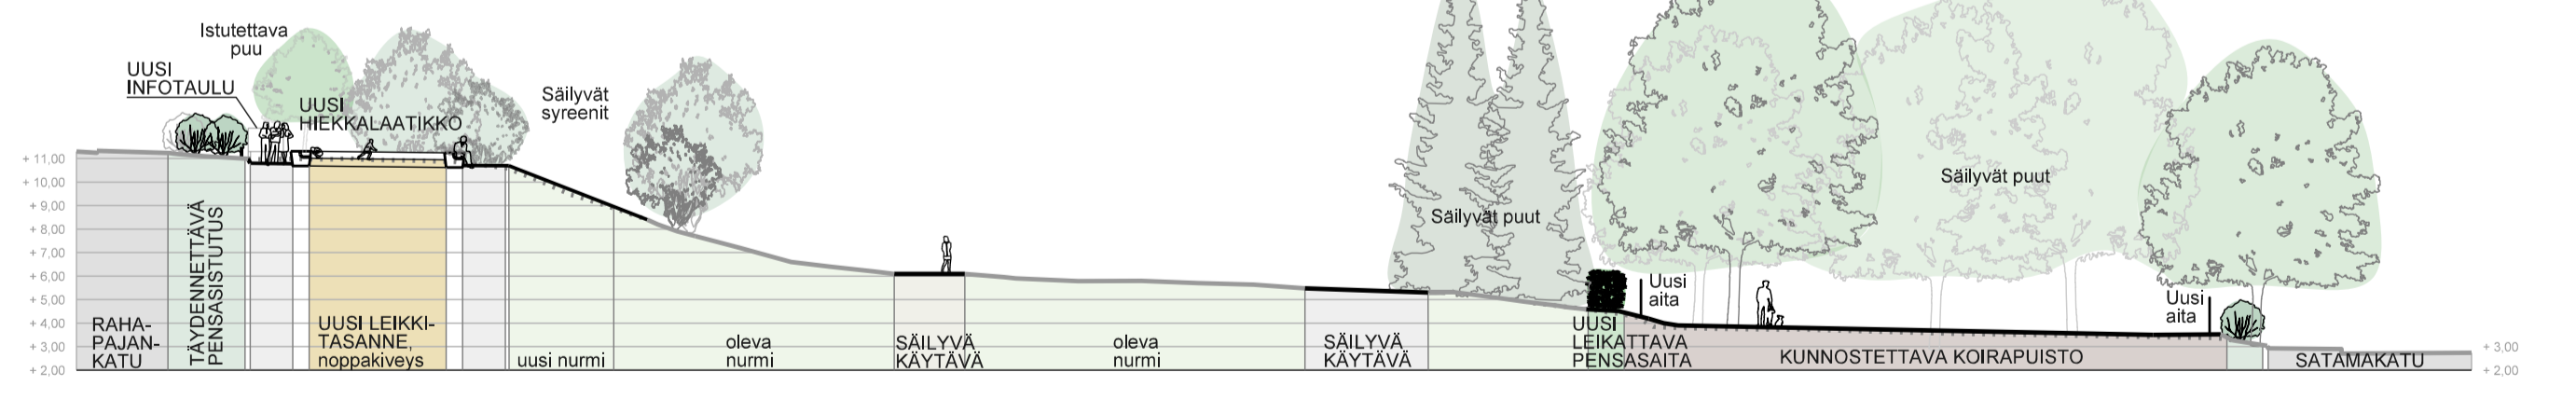

ASEMAPIIRUSTUS 1:500

LEIKKAUS B-B' 1:300

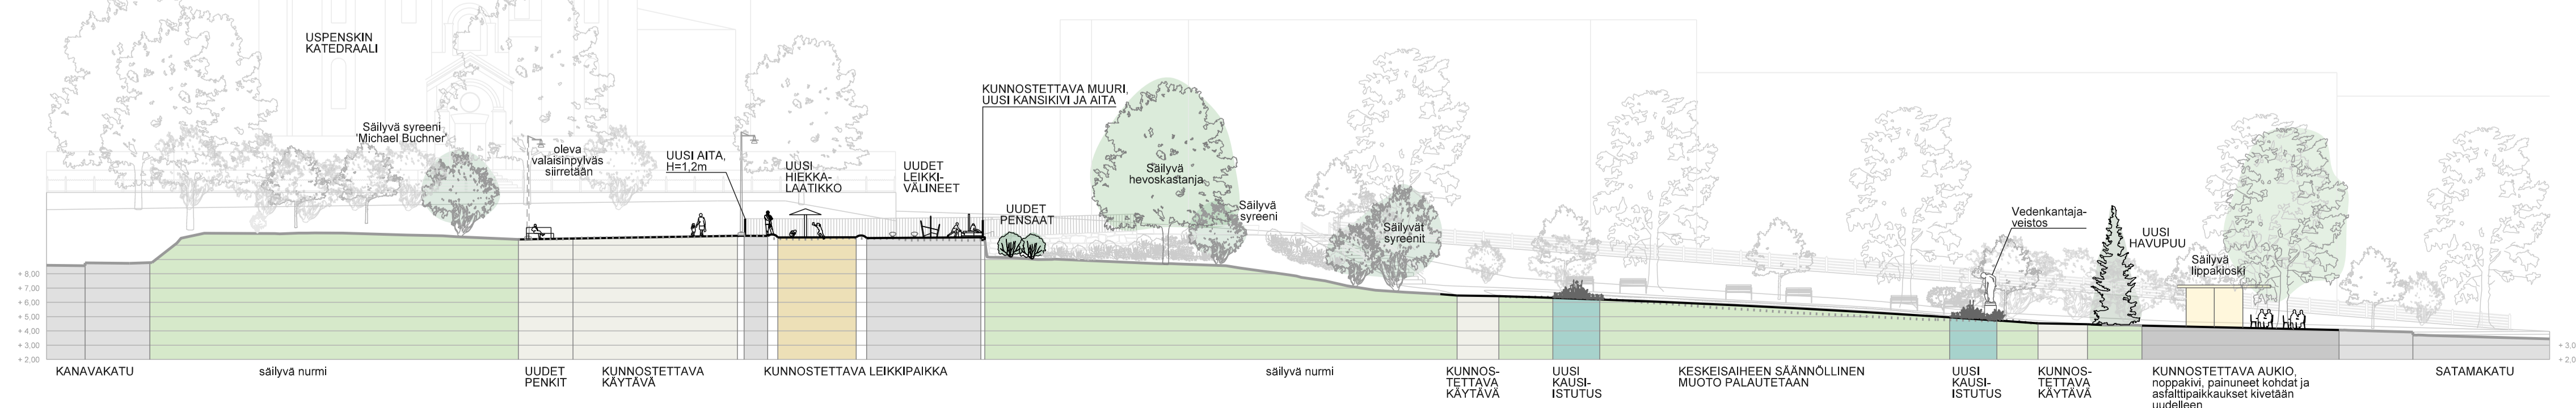

Helsinki		Kaupunkiympäristön toimiala		www.hel.fi	
KAUP.O.SA. OSA-ALUE		08. Kafajanokka		sähköposti: etunimi.sukunimi@hel.fi	
TOVE JANSSONIN PUISTO					
KANAVAPUISTO					
Puistosuunnitelma					
MK	LIITTYVÄ	00000/000	NRO	6174/1	KHS
1:500	KORVAAVA	00000/000	VIO	6175/1	KYLK
1:300	KORVATTU	00000/000	TASOKOORDINAATISTO:	ETRS-GK25	HYV.
	ASEMAKAAVA	9766_8340	KORKEUSJÄRJESTELMÄ:	N2000	TARK.
	LIKENNES.	00000			PROJ.
maisema-arkkitehtitoimisto					
NÄKYMÄ Oy					
Metsälänkatu 34 B, 00260 Helsinki, p. 09-622 717 27					
					TARK.
					LAAT.