




- ### PIIRUSTUSMERKINNÄT
- Nykyinen lehti-/havupu
 - Istutettava lehtipu
 - Juuriston suojausrakenne
 - Istutettava köynnös
 - Uusi ja nykyinen nurmi, A2
 - Lehtipensas, matala
 - Uusi ja nykyinen asfatti
 - Kivituha, harmaa
 - Leikkihiekka
 - Turvahake
 - Betonikivetyt, harmaa
 - Spiraaliin ladottu graniittipakkivetyt, sekävärinen
 - Puufaso
 - Tekonurmi, vihreä
 - Tekonurmi hiekkatäyttö, vihreä
 - Nupukivireunus, sekävärinen, leveys vaihtelee
 - Pöytäpenkki
 - Penkki
 - Roska-astia
 - Nykyinen syväkeräyssäiliö
 - Kolmilanka-aita, harmaa
 - Juuksesteaita harmaa
 - Suunnittelualan raja
 - Huolto- ja käyntiportti
 - Pyöräteline
 - Poistettava rakenne / varuste
 - Infotaulu
 - Likimääräinen korkeusasema
 - Poistettava / uusi valaisin
 - Nykyinen / uusi sadevesikaivo
 - Leikkivälineet, symbolit suuntaa anavia

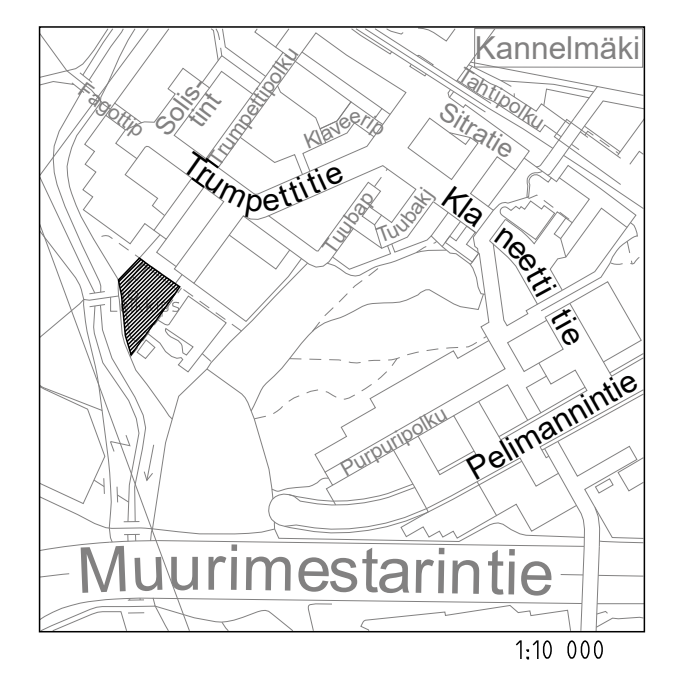

KAARELA 33

Urheilukenttä

33199

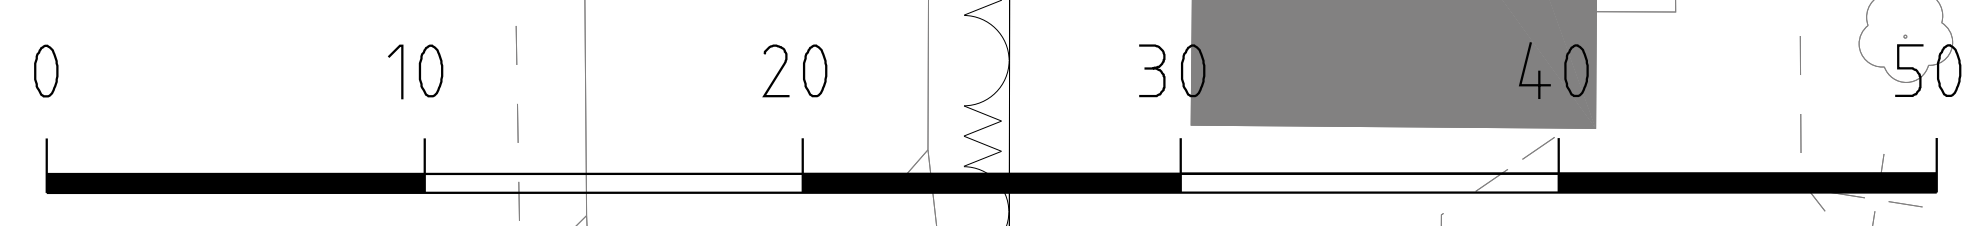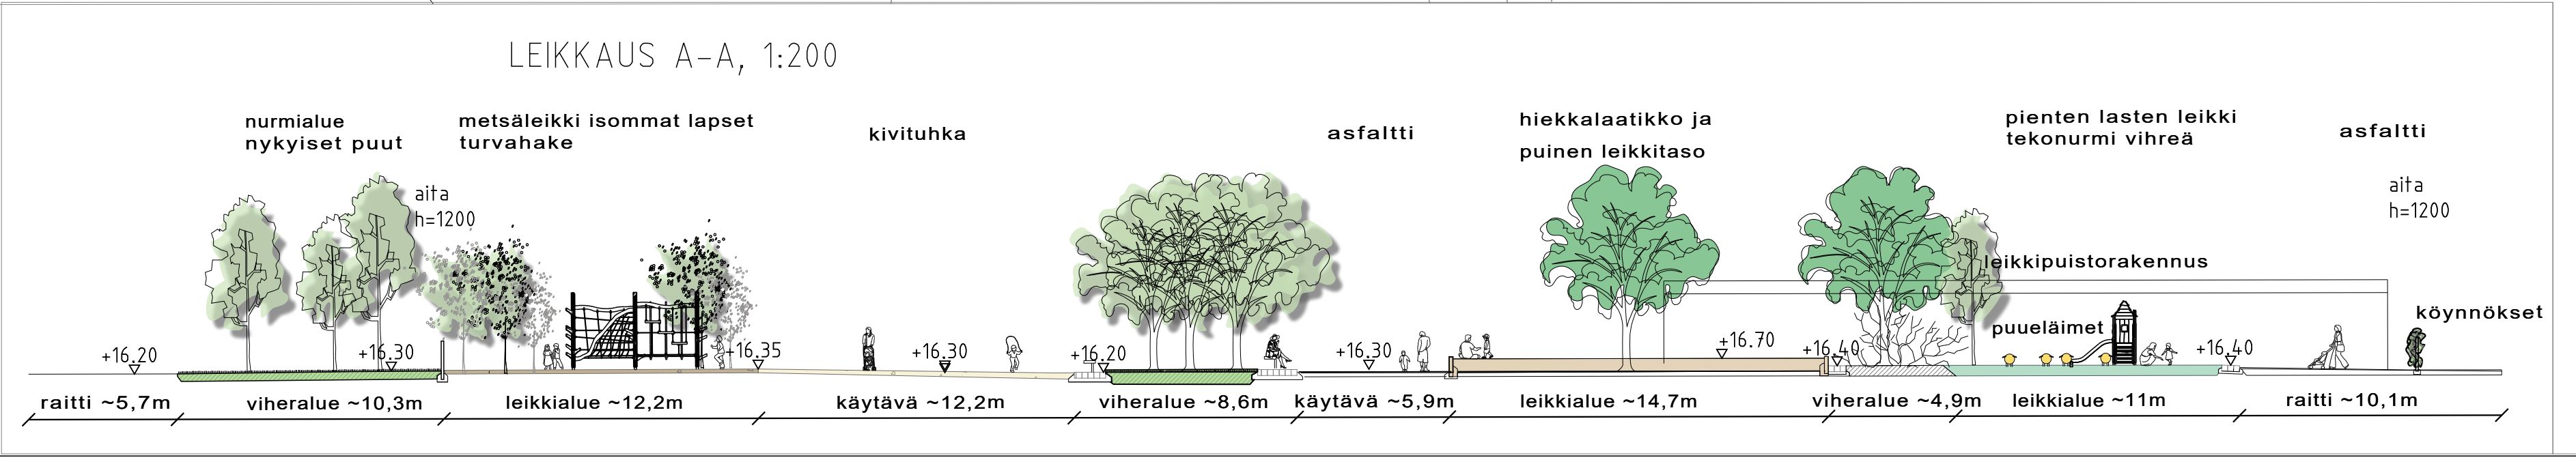

Helsinki		Kaupunkiympäristön toimiala		www.hel.fi	
33. Kaarela, 331. Kannelmäki				sähköposti: etunimi.sukunimi@hel.fi	
LEIKKIPUISTO TRUMPETTI					
Trumpeittikuja 3					
Puistosuunnitelma					
PK	LIIITYY	VIO 6203/1	KHS		
1:200	KORVAA	TASOKOORDINAATIT:	MKJ		
	KORVATTU	ETRS-GK25	HYV.	10.12.2021	J. Luononen
	ASEMAKAAVA	9060/9025	TARK.	8.12.2021	K. Arrakoski
	LUKUNES.	KORKEUSJÄRJESTELMÄ:	PROJ.	8.12.2021	J. Saarikko
		N2000	HYV.	19.11.2021	K. Mäntylä
			TARK.	19.11.2021	K. Mäntylä
			LAAT.	19.11.2021	A.-M. Kuusiniemi

WSP Finland Oy
Pasilan asemakatu 1, 13 krs
00200 Helsinki
Puh. 0207 864 11