Hoas Vanha Talvitie 23, Uudisrakennus
Rakennuksesta on laadittu erillinen palotekninen selvitys
Rakennuksen paloluokka on P1
Asuinhuoneistoissa on avattava tuuletusikkuna.
Lasitukissa, joihin on vaara törmätä tai on henkilön putoamisvaara, käytetään turvalasia.
Ranskalaisten parvekkeiden yhteydessä on julkisivussa putoamista estävät teräksiset kaiteet.
Rakennuksen lämmitys ja jäähdytys toteutetaan liittymällä kaukolämpöön ja kaukokylmään.

Rakennukseen toteutetaan koneellinen tulo-ja poistoilmanvaihto.
Ilmanvaihtokoneet on suunniteltu mukaan keskitetysti 7.krs IV-konehuoneessa.
Raittiisilman otto ylimmän kerroksen ulkoseinäpinnan julkisivusäleköstä ja
ilmanvaihdon poistoilma rakennuksen vesikatolta.

Kerros käytävä on jaettu kahteen savuosastoon palosuunnitelman mukaisesti.

Rakennuksen tilat kuuluvat pääsääntöisesti palokuormaryhmään alle 600 MJ/m².
Irtaimistovarastot ovat palokuormaryhmää 600 – 1200 MJ/m².

Rakennuksen julkisivuista on tehty erillinen akustinen selvitys.
Ikkunoiden ja ovien äänieristävyys vaatimus tieliikennemelua vastaan vaihtelee välillä 32 -42 dB.
Huoneistojen väliset väliseinät äänieristysvaatimus 55 dB.

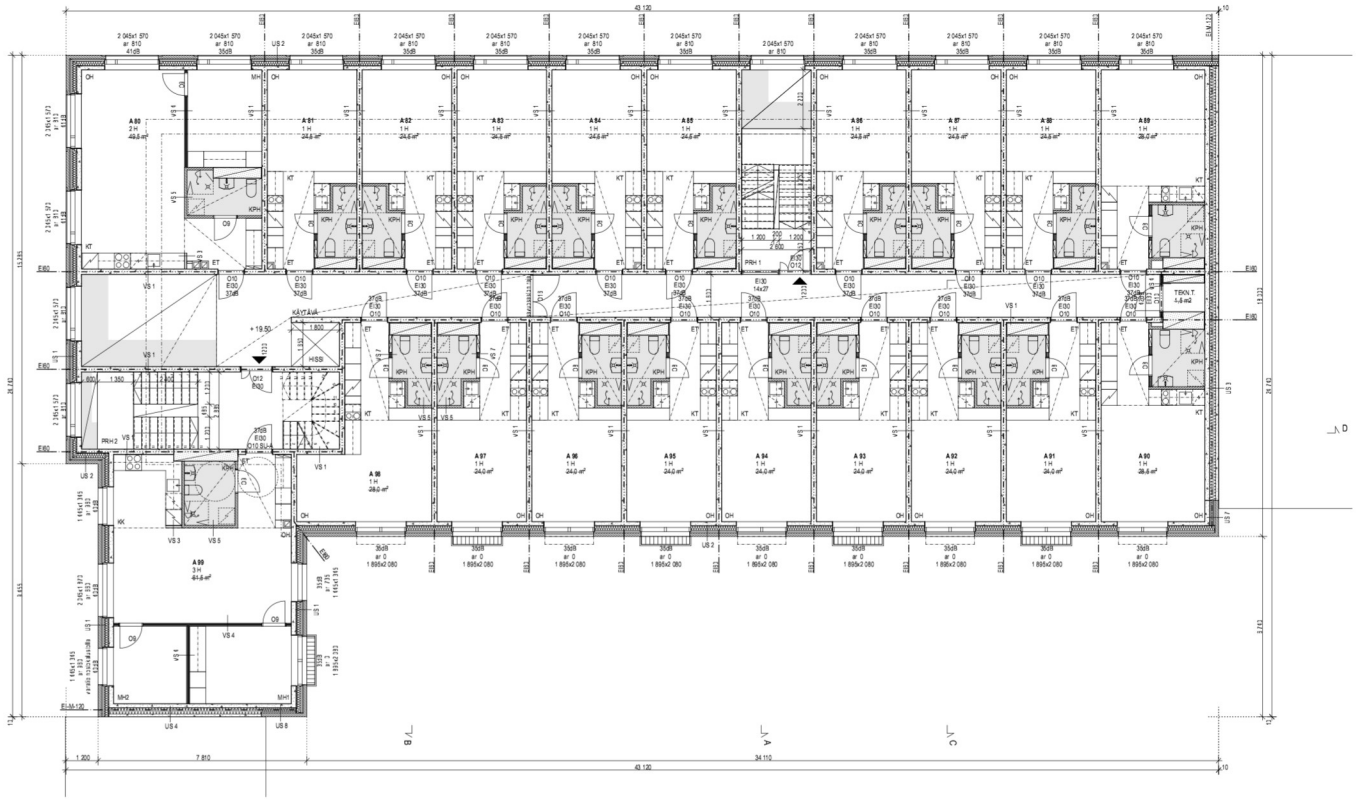

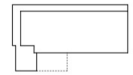

MUUTOS PVM KUVAUS

TASOKOORDINAATISTO ETRS-GK25
KORKEUSJÄRJESTELMÄ N2000

KAUPUNKI/KUNTA: 10	KOHTEEN NRO: 10652	TONTTI: 2	VIRKAMAISEN MERKINTÖJÄ	JUOKSEVA NRO
RAKENNUKSEN NUMERO / RAKENNUSTUNNUS		PROJEKTIVAIHE: YLEISSUUNNITTELU		
RAKENNUSKOHDE: UUDISRAKENNUS		PIIRUSTUSLAJI: PÄÄPIIRUSTUS		SUUNNITTELIJA: EDGARS RACINS
RAKENNUSOSOITE: HOAS TALVITIE 23 Vanha Talvitie 23 00580 Helsinki		PIIRUSTUKSEN SISÄLTÖ: POHJAPIIRUSTUS 6.KERROS		MITTAKAAVA: 1:100
SUUNNITTELIJA: TIENO Arkkitehdit		PIIRUSTUKSEN TUNNUS: ARK 003 006		MUUTOS / NRO
		VASTUUHENKILÖN SUUNNITTELIJA: EDGARS RACINS		KUVAUS: 5.1.2022

TIENO Arkkitehdit Oy Fredrikinkatu 29 A 1 00120 Helsinki www.tieno.fi etunimi@tieno.fi