



7.6.2022

25 Käpylä, Koskelantie 5

250 m 1:10 000

Opaskartta ©Helsingin kaupunki

Helsinki

Sisältö:

25 Käpylä, Koskelantie 5
91-25-951-3 ja 91-410-2-13 tontin osat
noin 12 000 m²


7.6.2023 / 6000,3d

TONTTI

KARTTA

Mittakaava:

1:2000

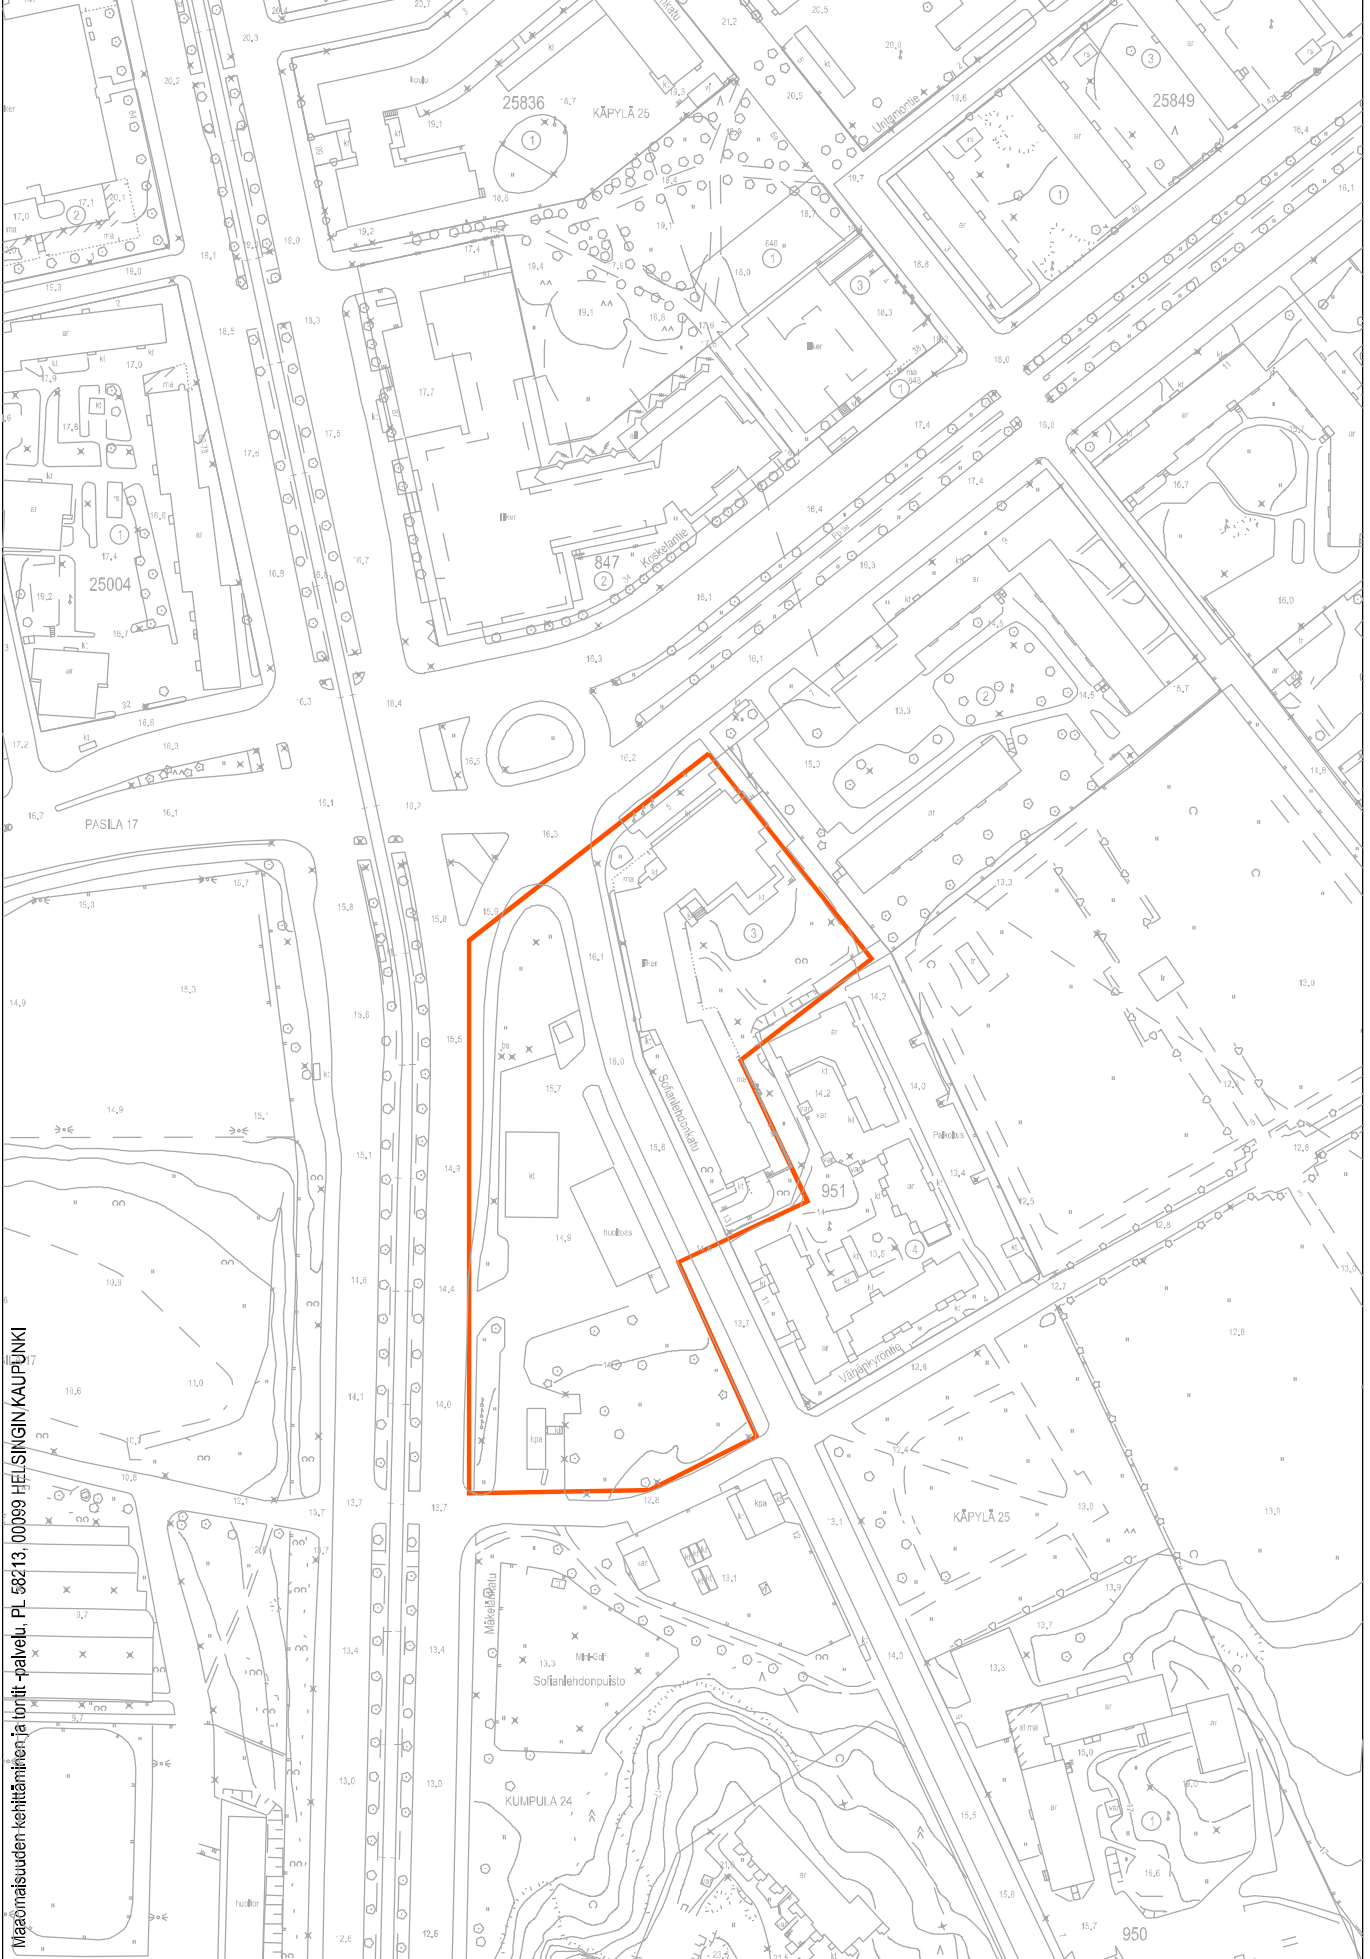

Masönnömaisuuden kehittämisen ja tontit-palvelu, PL 58213, 00099 HELSINGIN KAUPUNKI