

Helsinki

Sisältö:

28 Oulunkylä, Hirsipadontie 10
vuokra-alueen 28309/1 ja 2 muuttaminen,
28309/10 ja 11

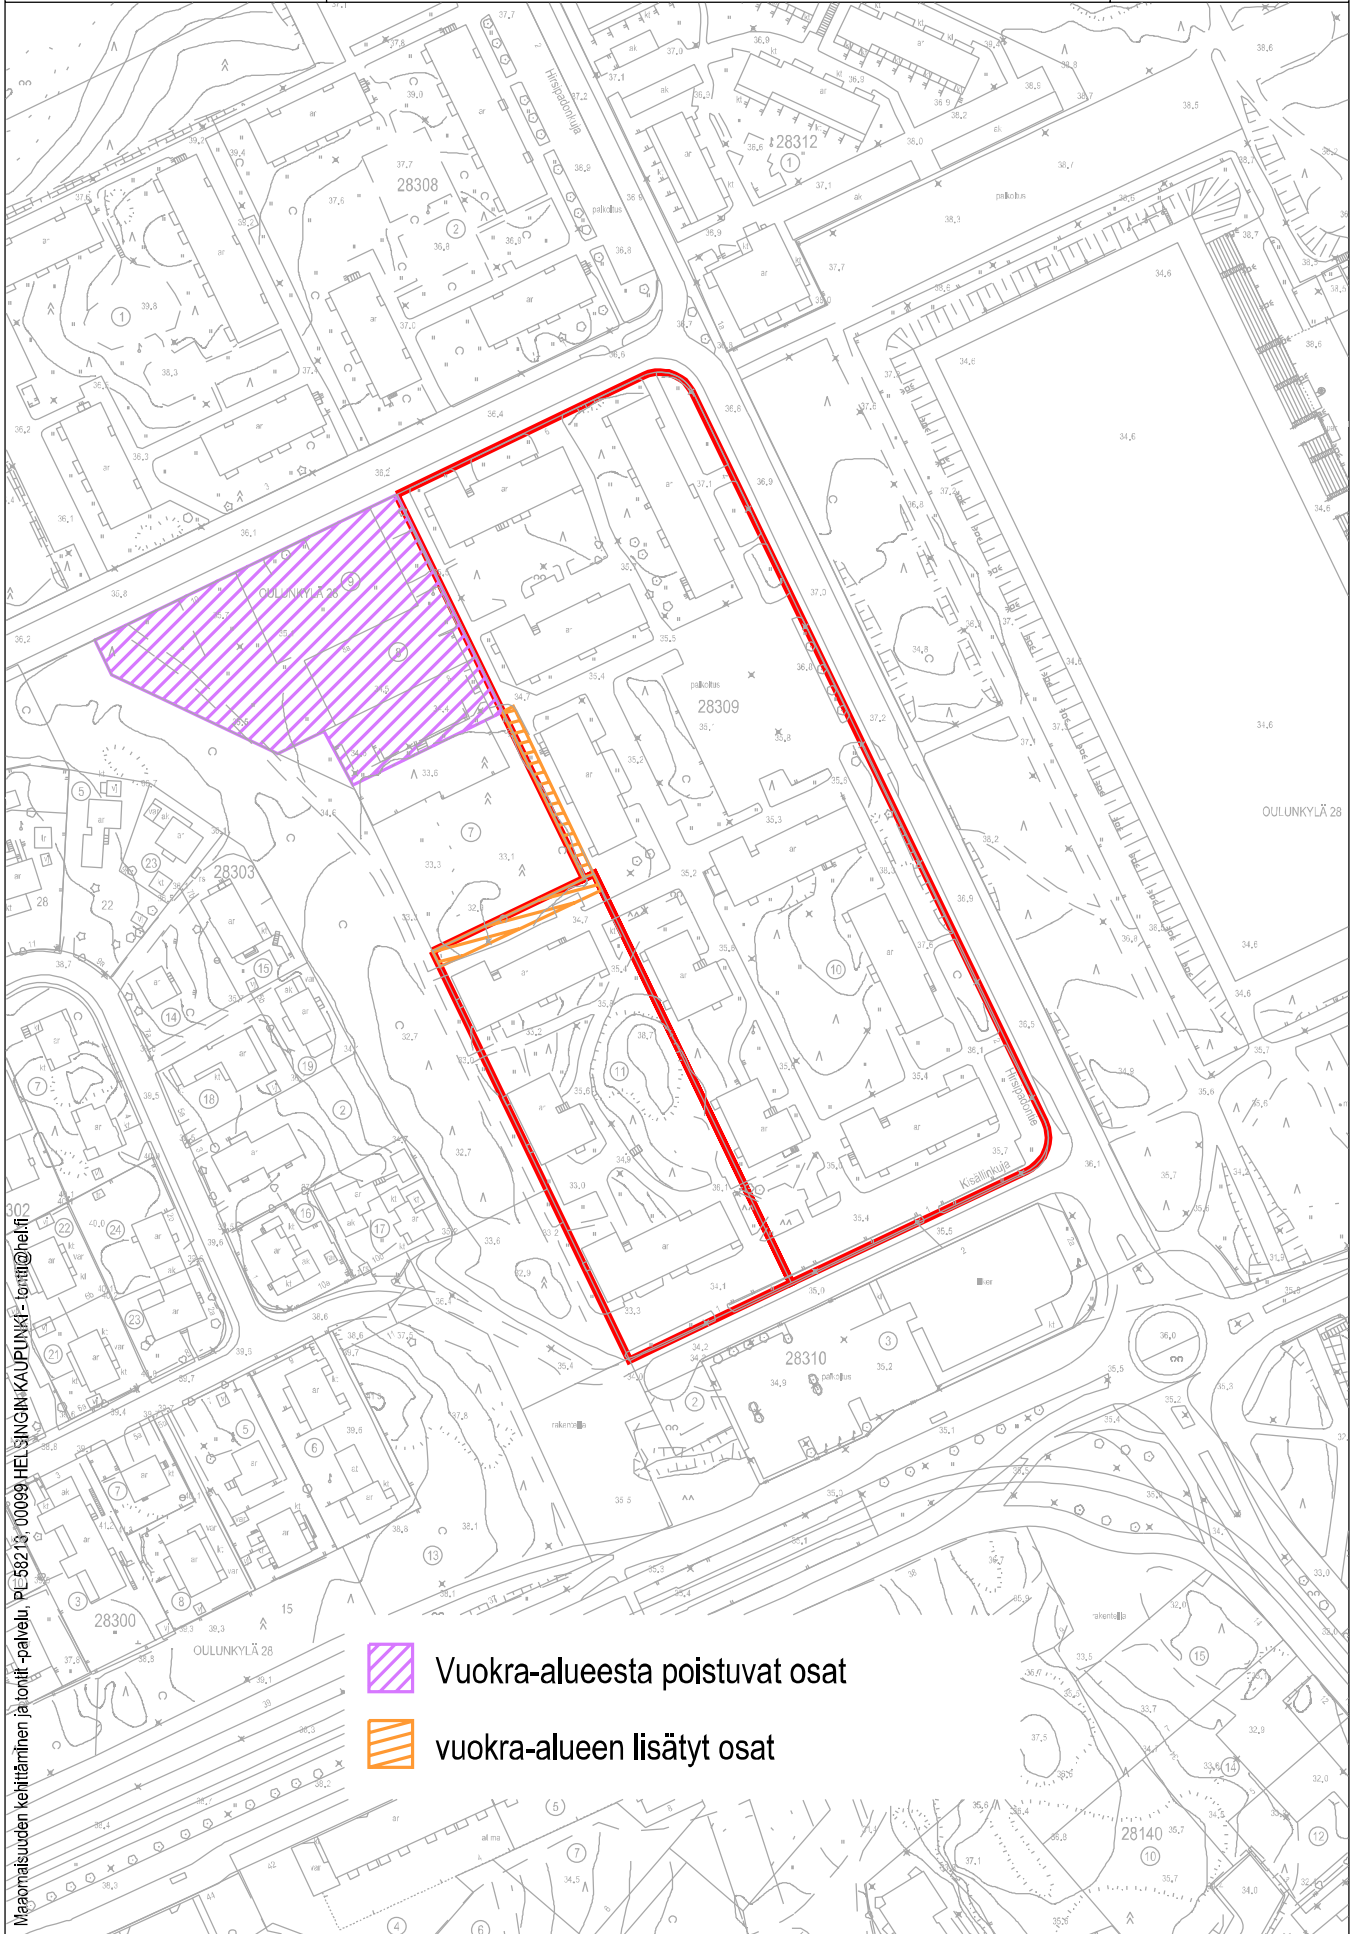
27.10.2023 / 6000_01.3d

KARTTA



TONTTI

Mittakaava:

1:2000



Maanomaisuuden kehittäminen ja tonnit -palvelu, PL 58213, 00099 HELSINGINKAUPUNKI - tonnit@hel.fi

-  Vuokra-alueesta poistuvat osat
-  vuokra-alueen lisätyt osat