




500 m

1:15 000

Opaskartta ©Helsingin kaupunki

Sijaintikartta SÖRNÄINEN Kalasatama, tontti 10651/1

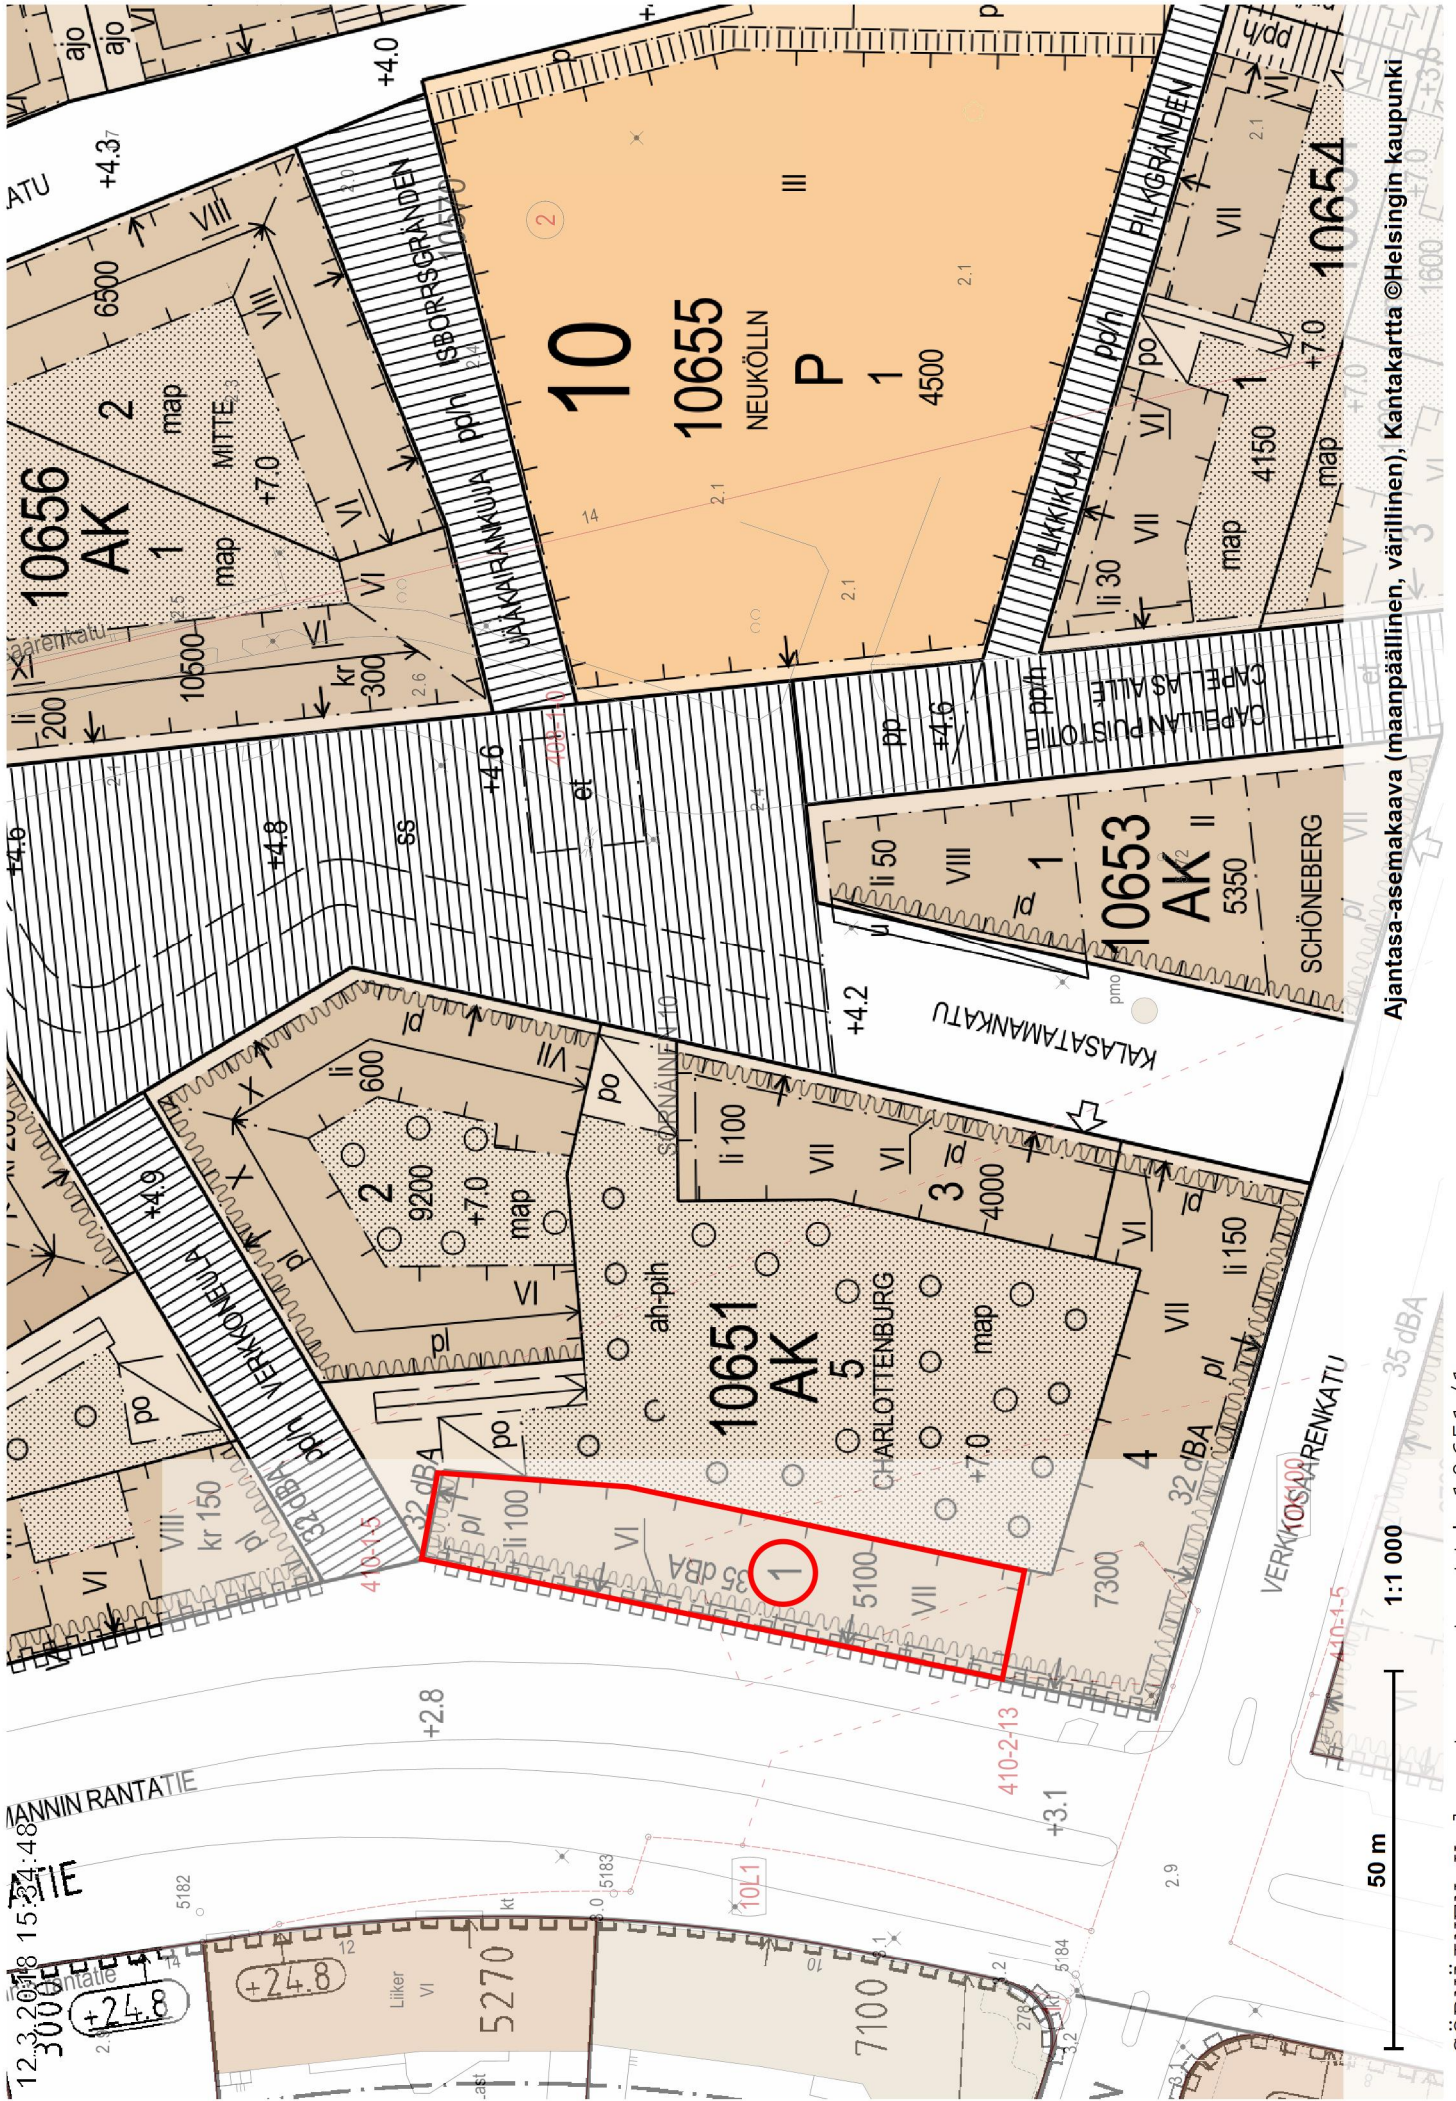

12.3.2018 15:34:48
3000
+24.8
+24.8
Lilker VI
5270
7100
MANNIN RANTATIE


50 m

1:1 000

35 dBA

SÖRNÄINEN Kalasatama, tontti 10651/1

Ajantasa-aseмкаava (maanpäällinen, värillinen), Kantakartta ©Helsingin kaupunki

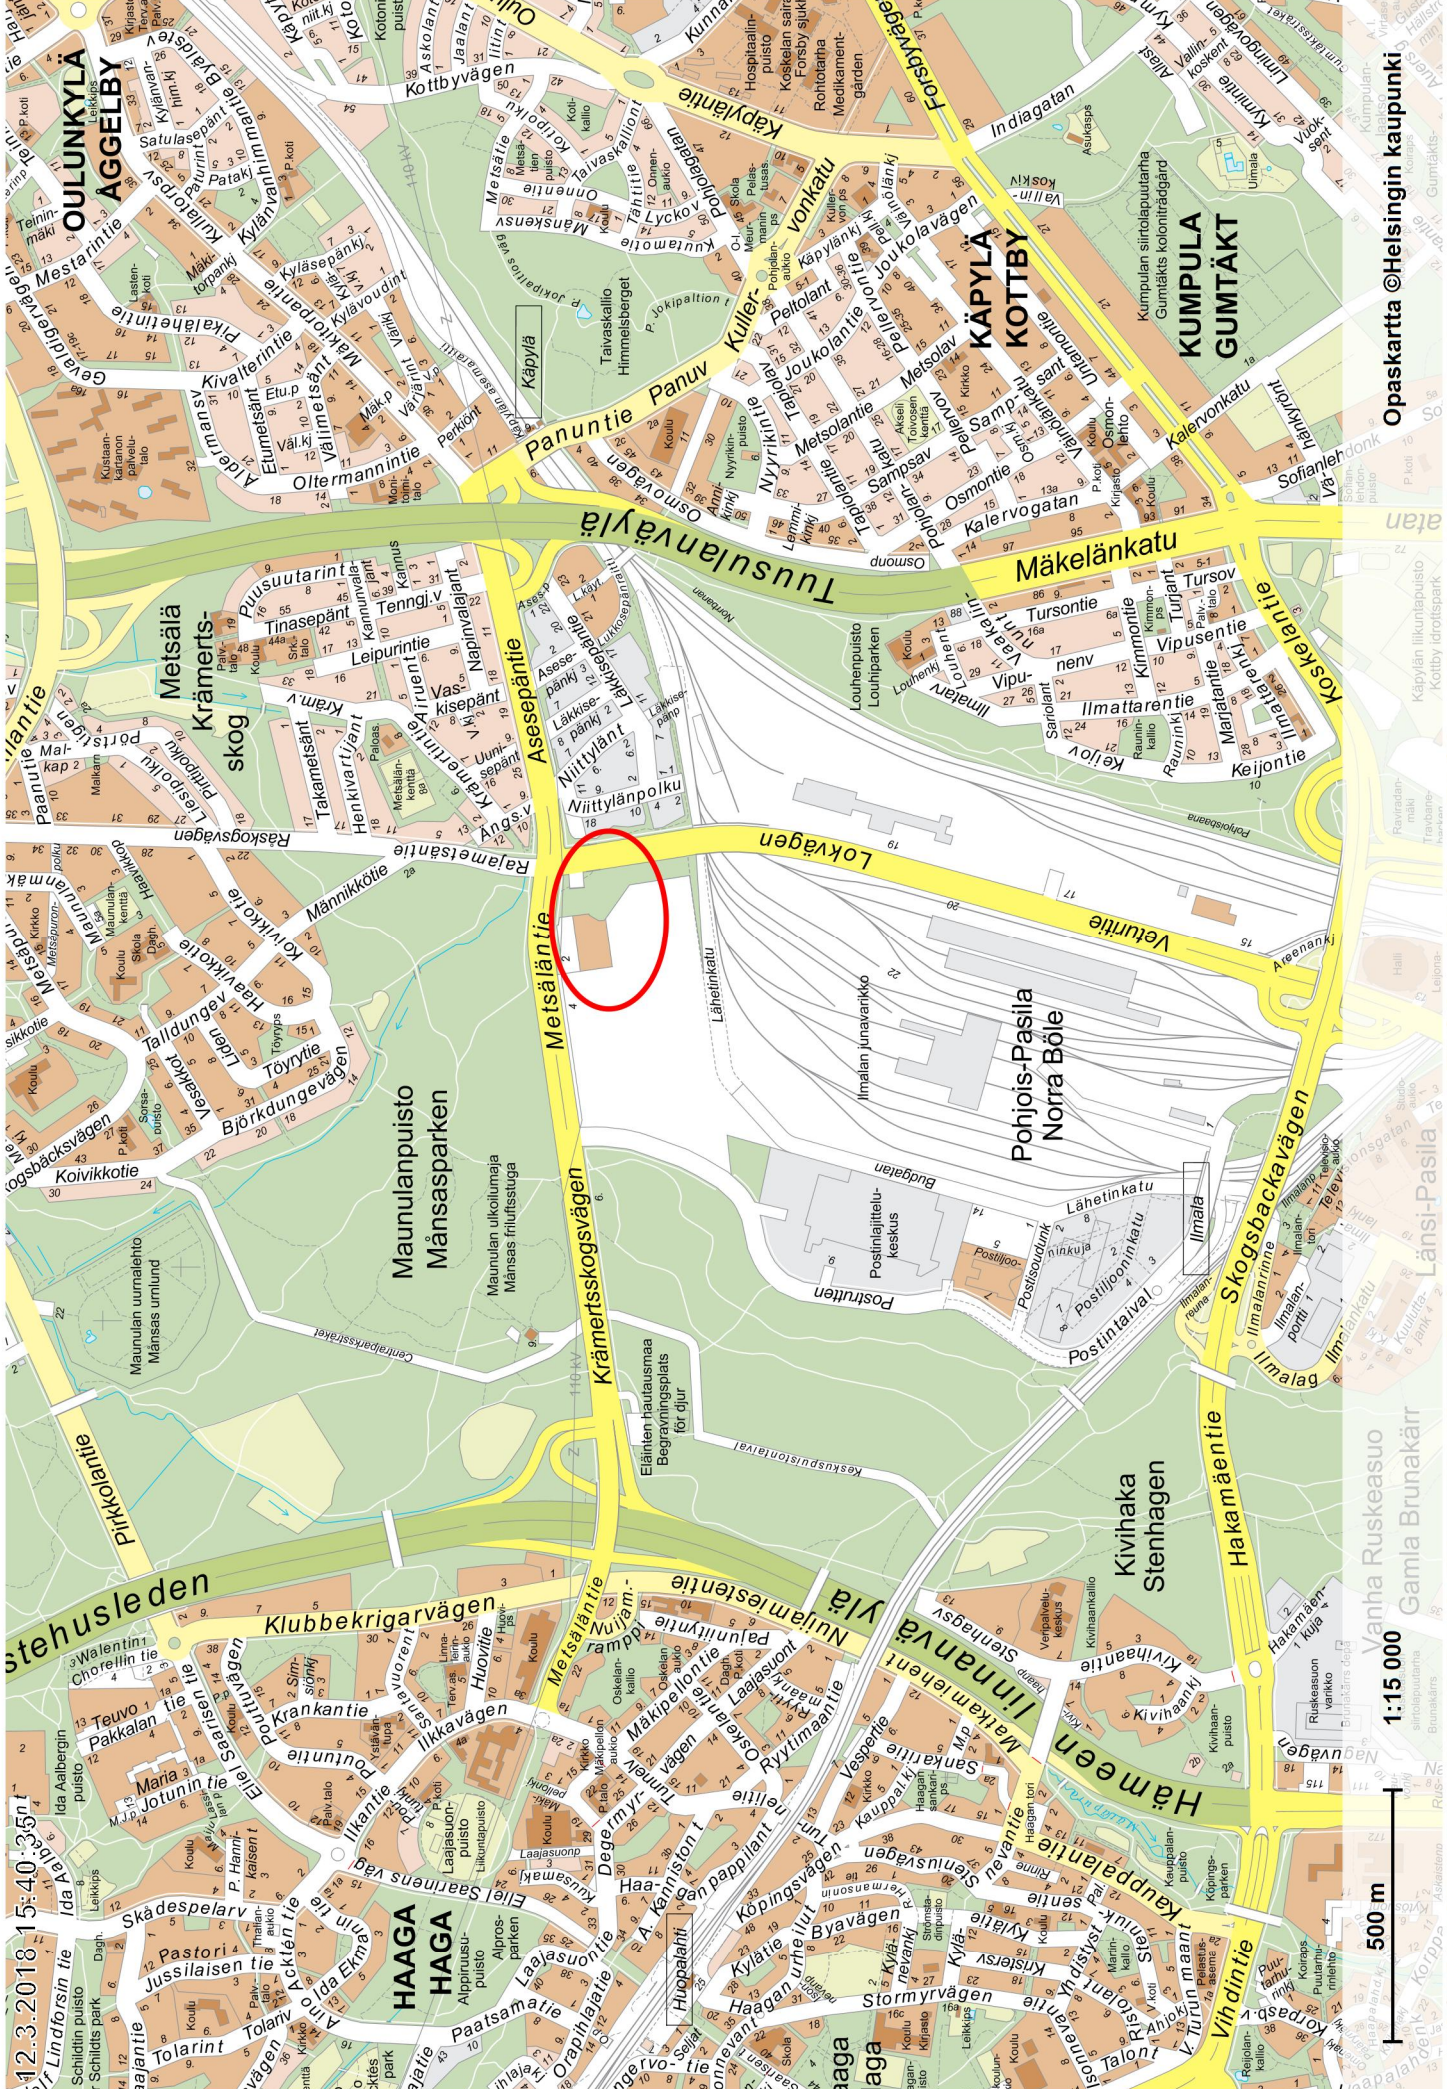

500 m

1:15 000

Vanha Ruskeasuo
Gamla Brunakär

Postipuisto
Länsi-Pasila

Pohjois-Pasila
Norra Böle

Kivihaka
Stenhagen


Kumpula
Gumtäkt

Käpylä
Kottby

Oulunkylä
Aggelby

Sijaintikartta Postipuisto, tontit 17123, 17125, 17126, 17127, 17128, 17129

Opaskartta ©Helsingin kaupunki

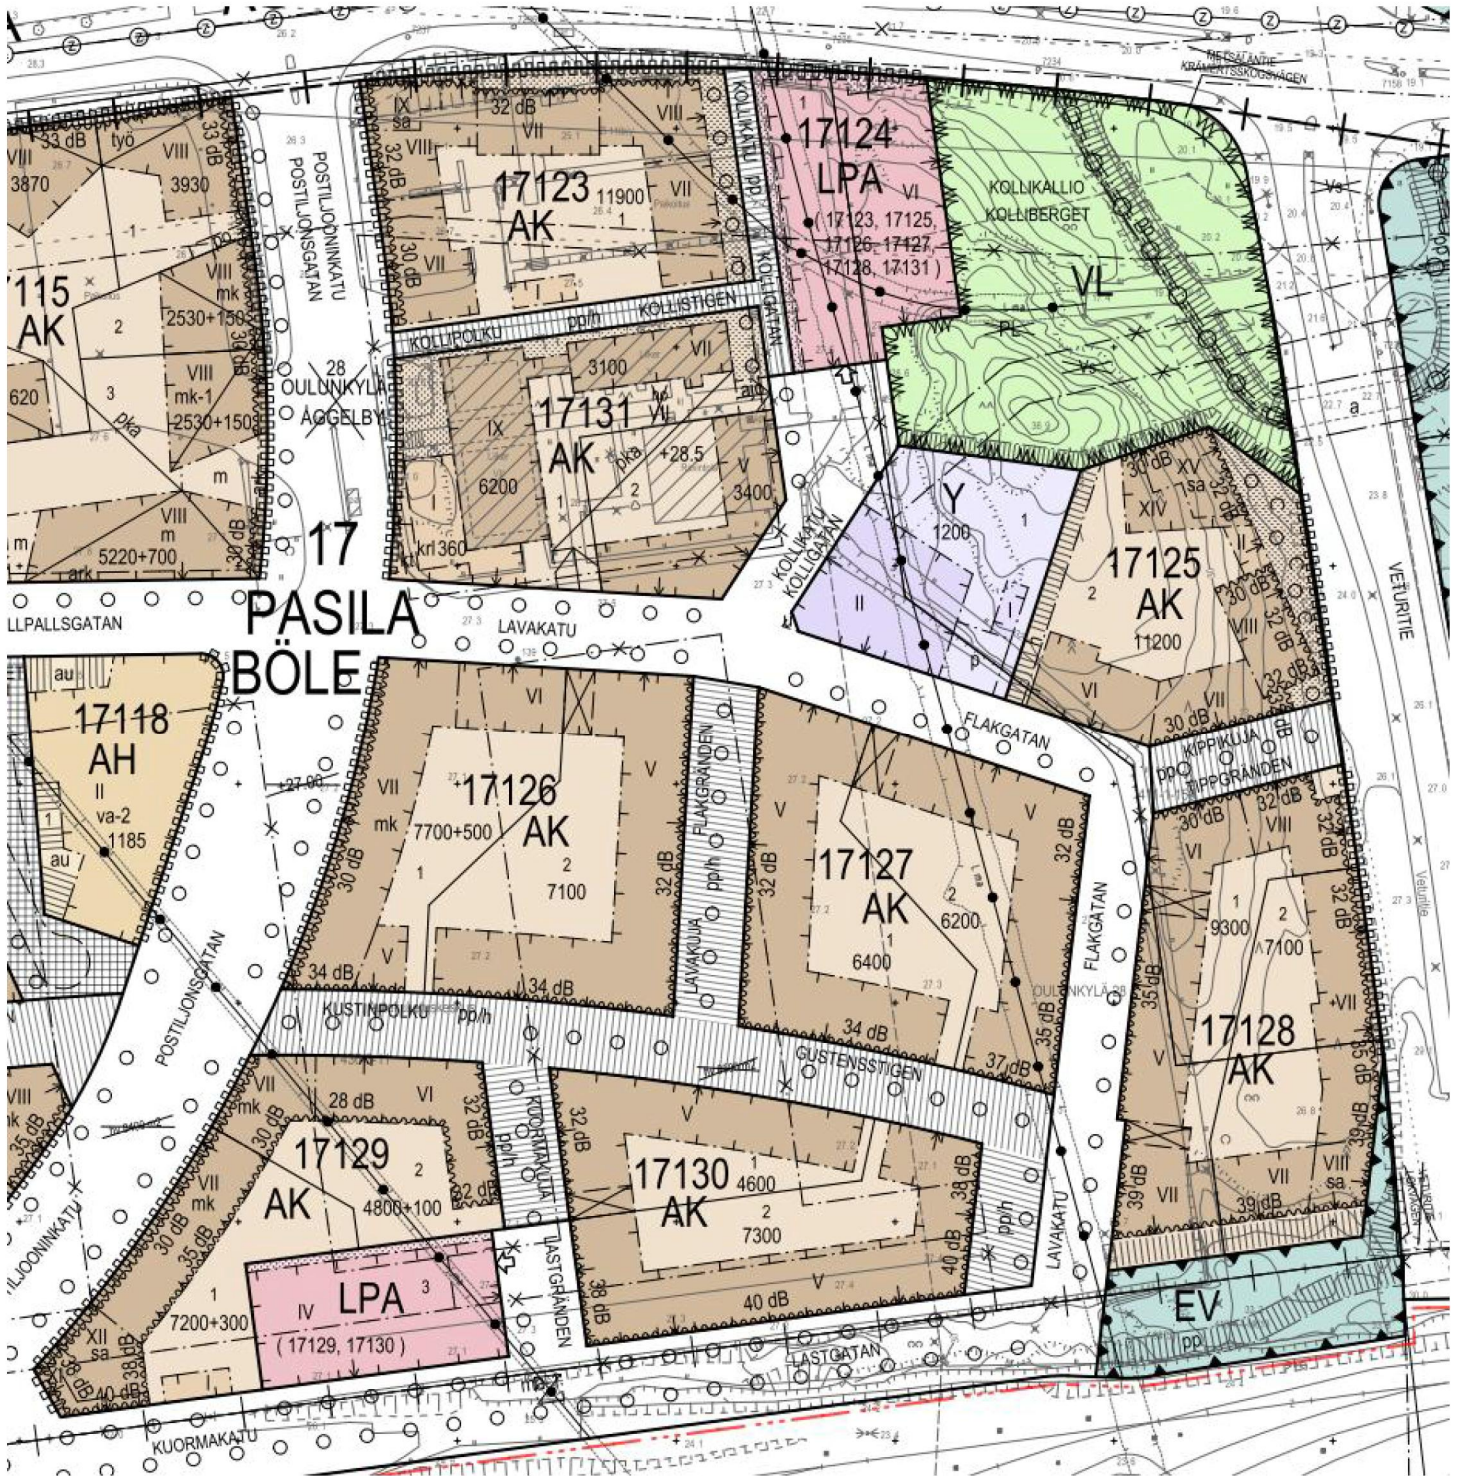



PASILA Pohjois-Pasila

Postipuisto, suunnitellut tontit 17123/1, 17125/2, 17126/1-2, 17127/1-2, 17128/1-2, 17129/1-3
 (Ote asemakaavaehdotuksesta 12475, 24.10.2017, ei mittakaavassa)



Sijaintikartta HAAGA Etelä-Haaga, tontti 29004/1

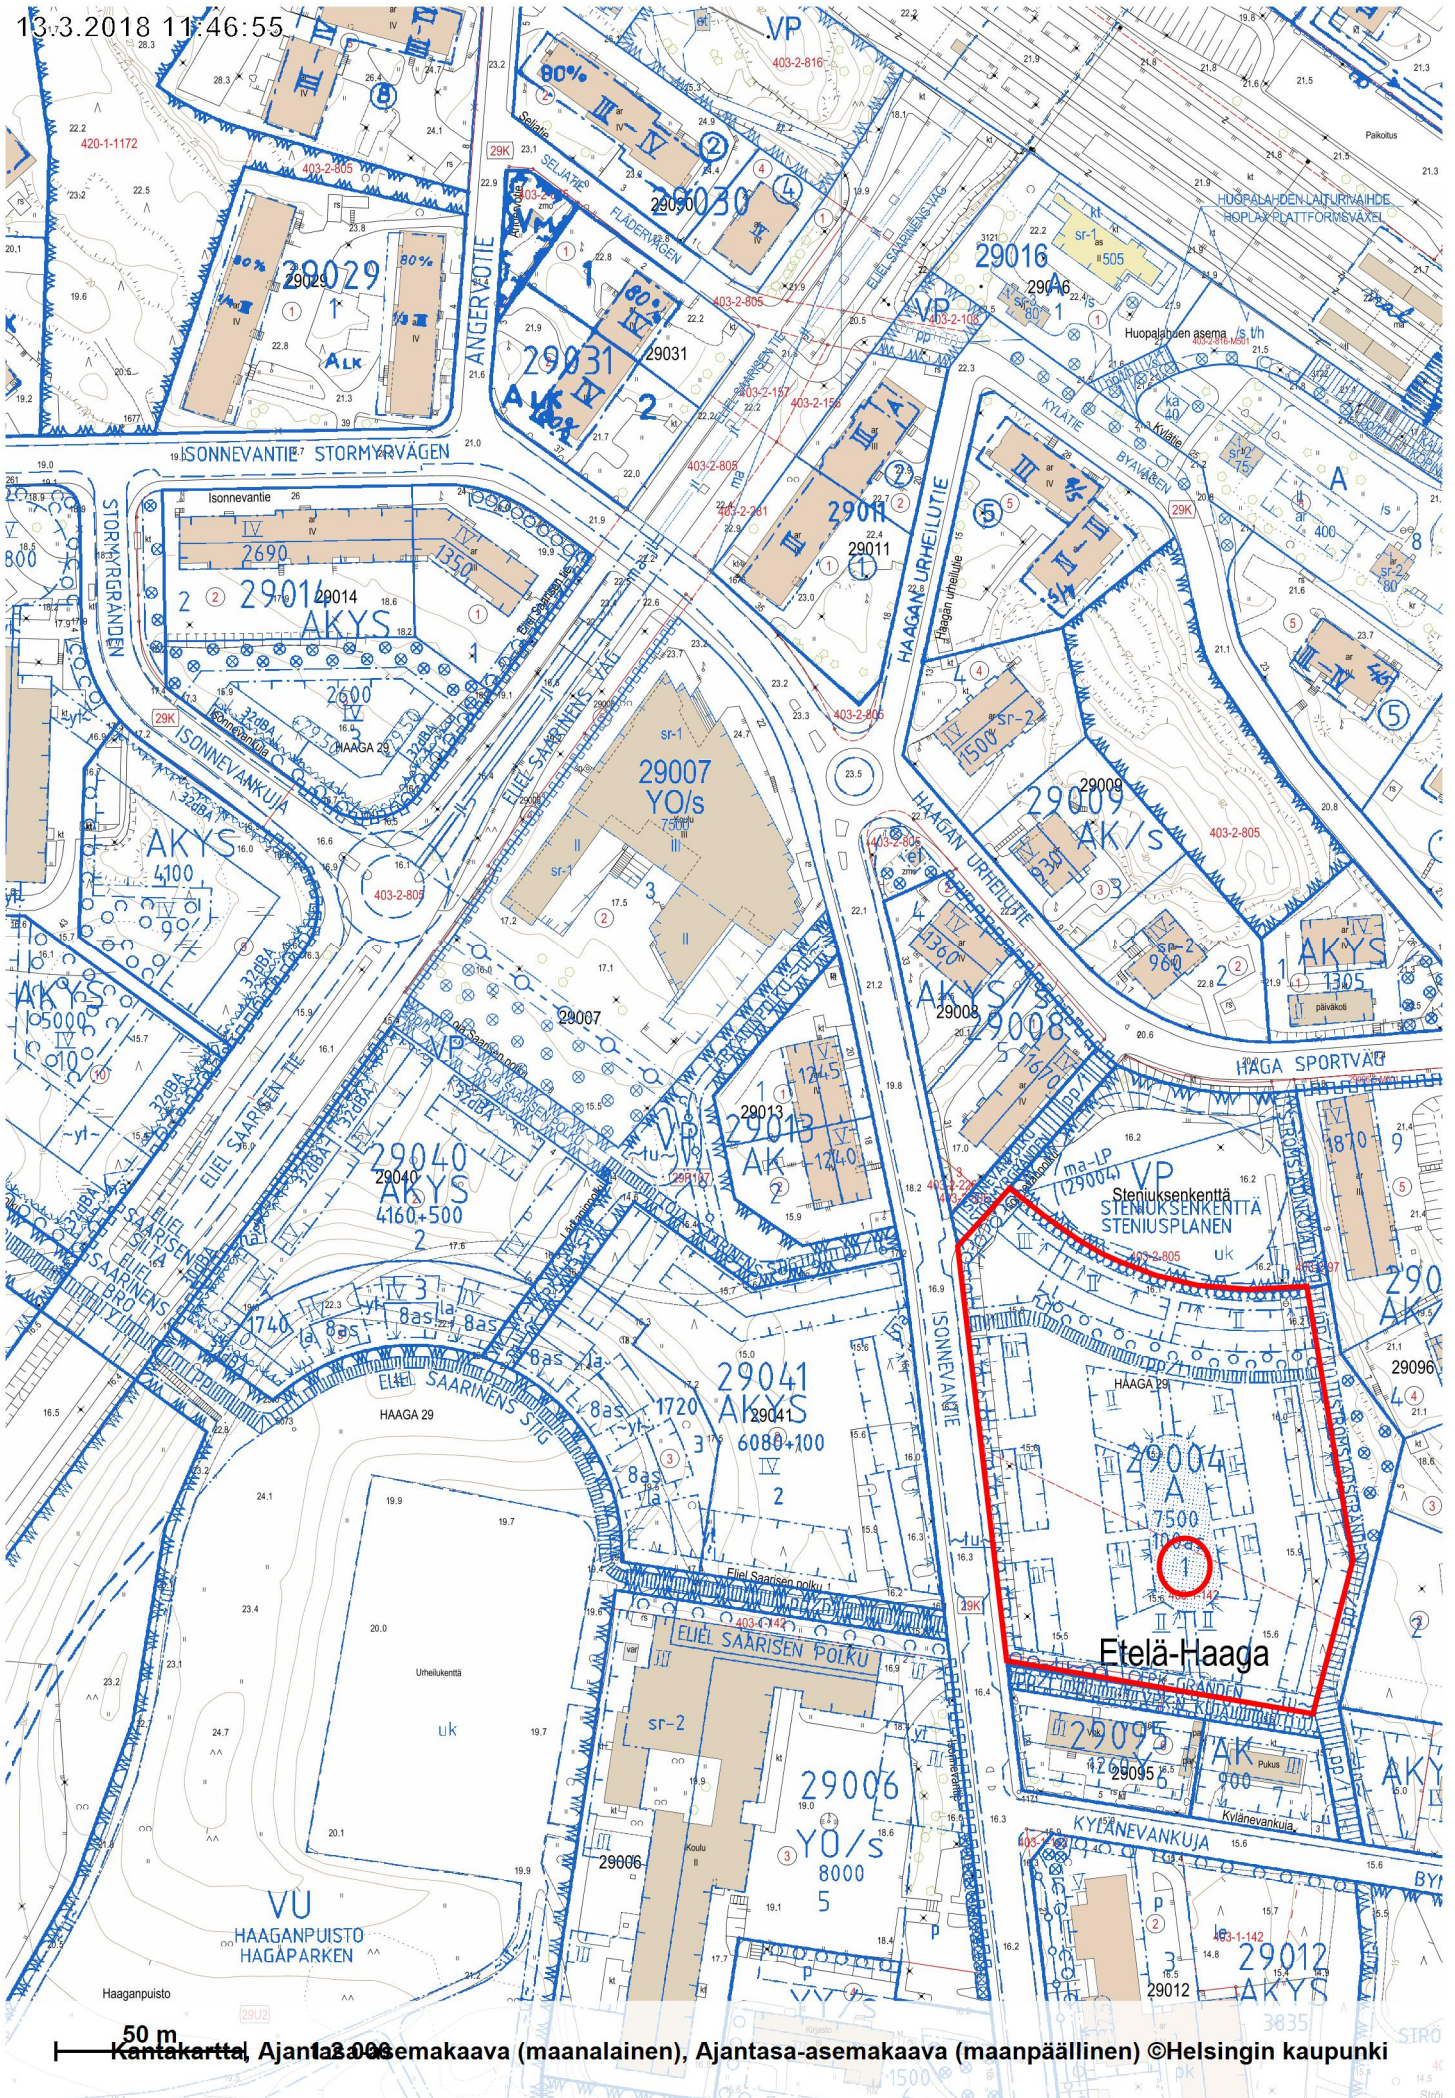

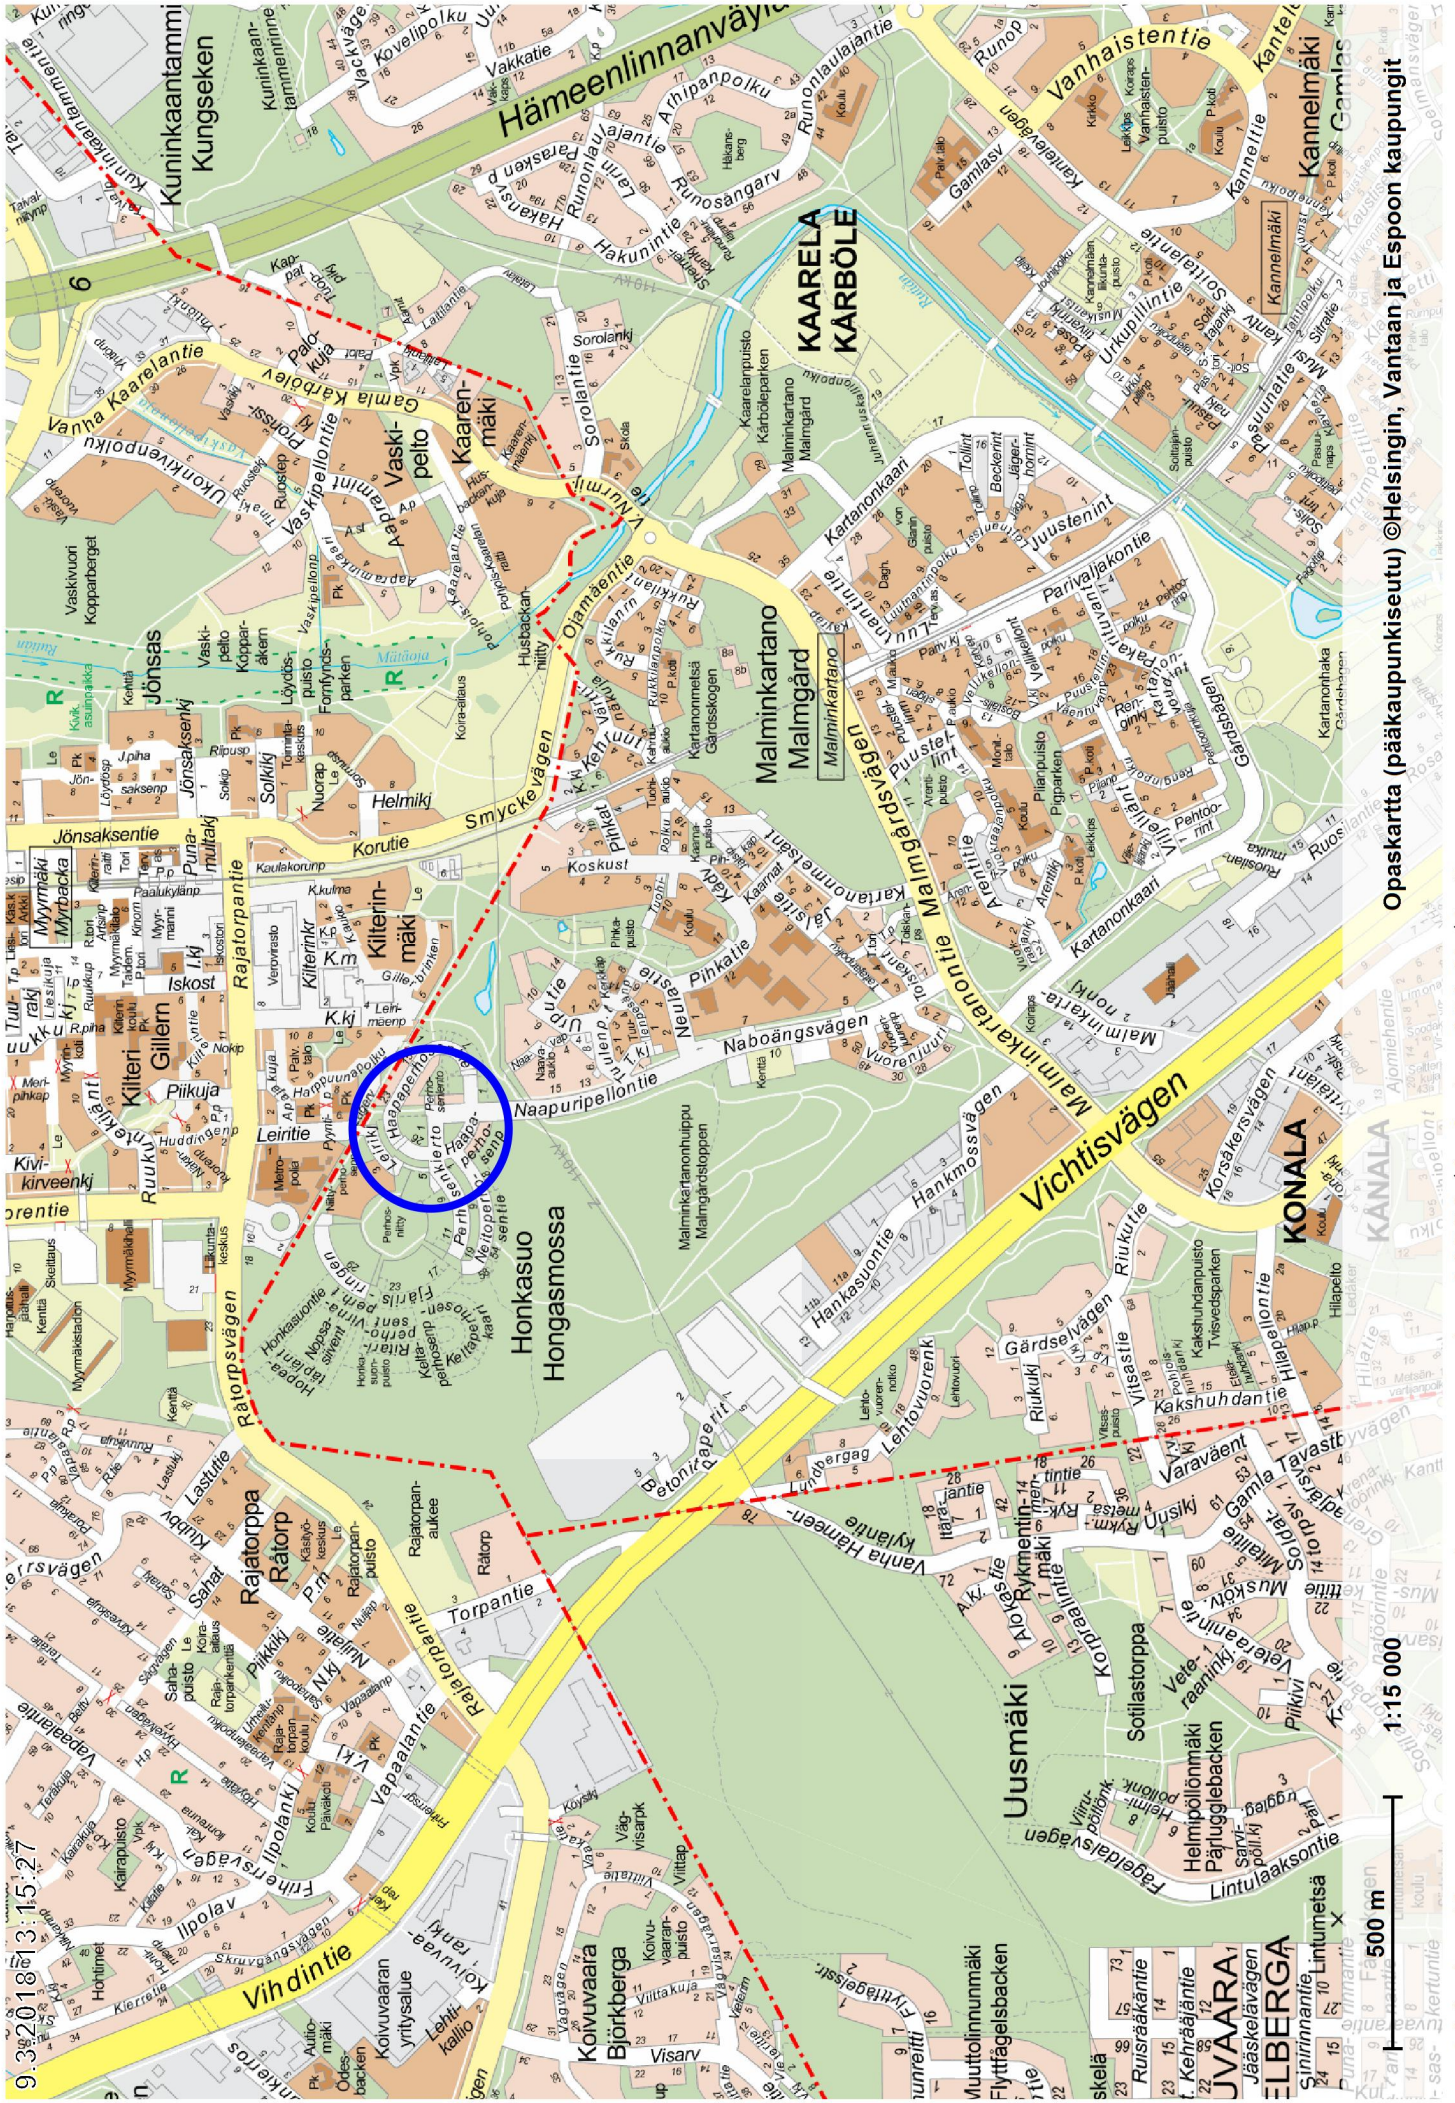


Opaskarta (pääkaupunkiseutu) ©Helsingin, Vantaan ja Espoon kaupungit

1:15 000


500 m

Sijaintikartta KAARELA Honkasuo, tontit 33359/1-2 ja 33361/1-2

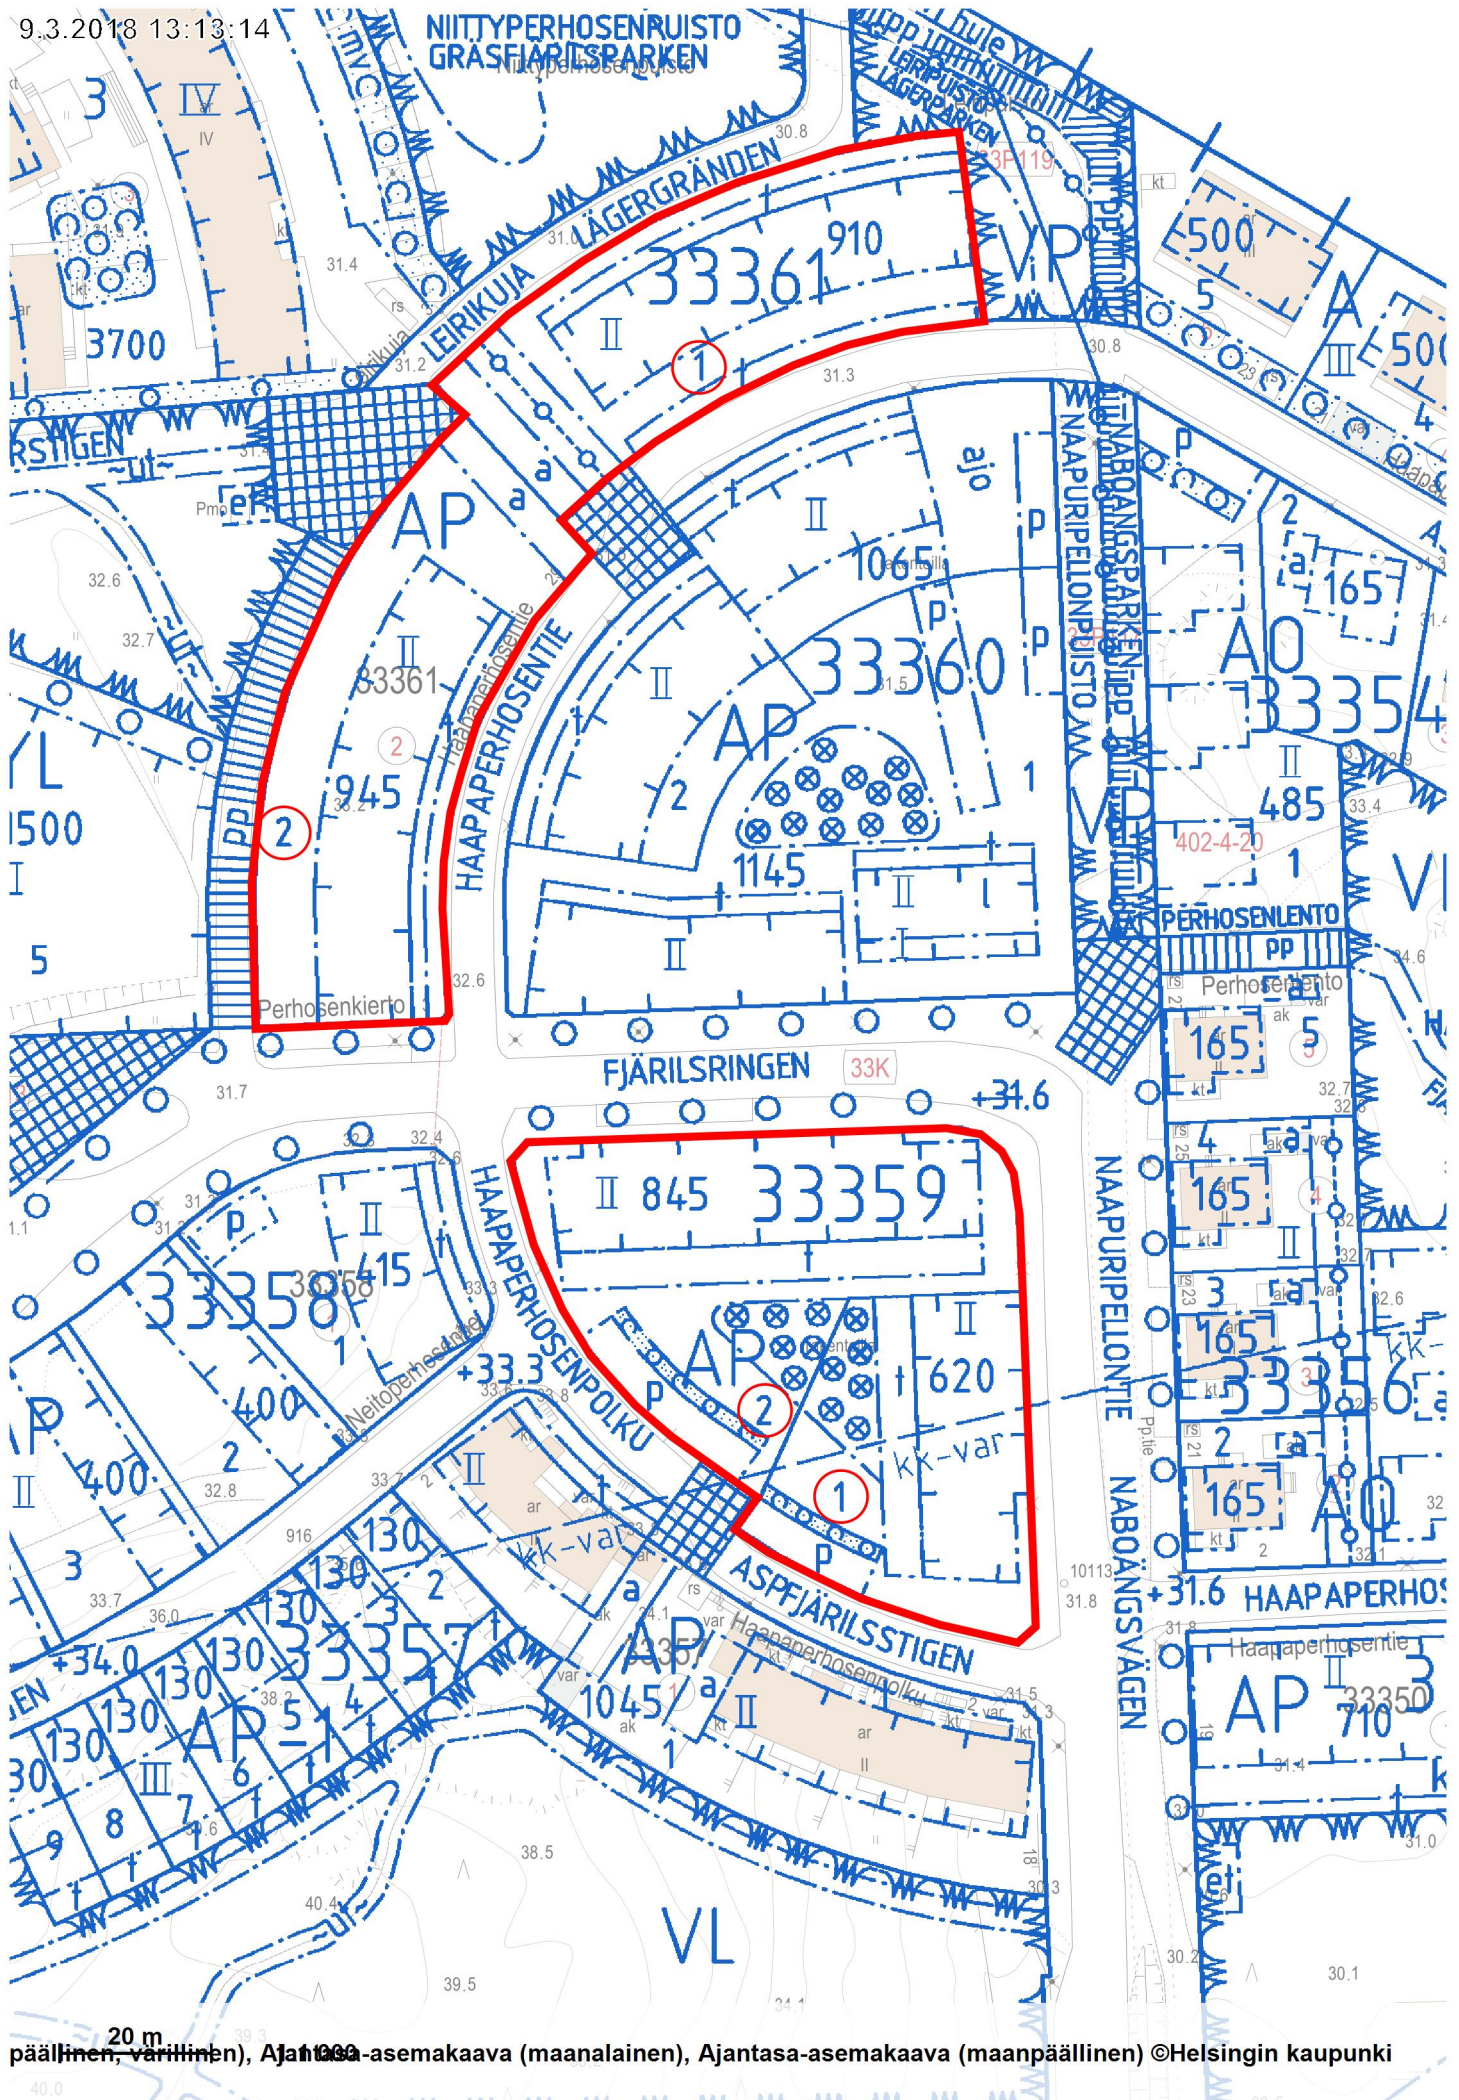

20 m
päälinen, varsinen), Ajan 1000- asemakaava (maalainen), Ajantasa- asemakaava (maanpäällinen) ©Helsingin kaupunki

KAARELA Honkasuo, tontit 33359/1-2 ja 33361/1-2

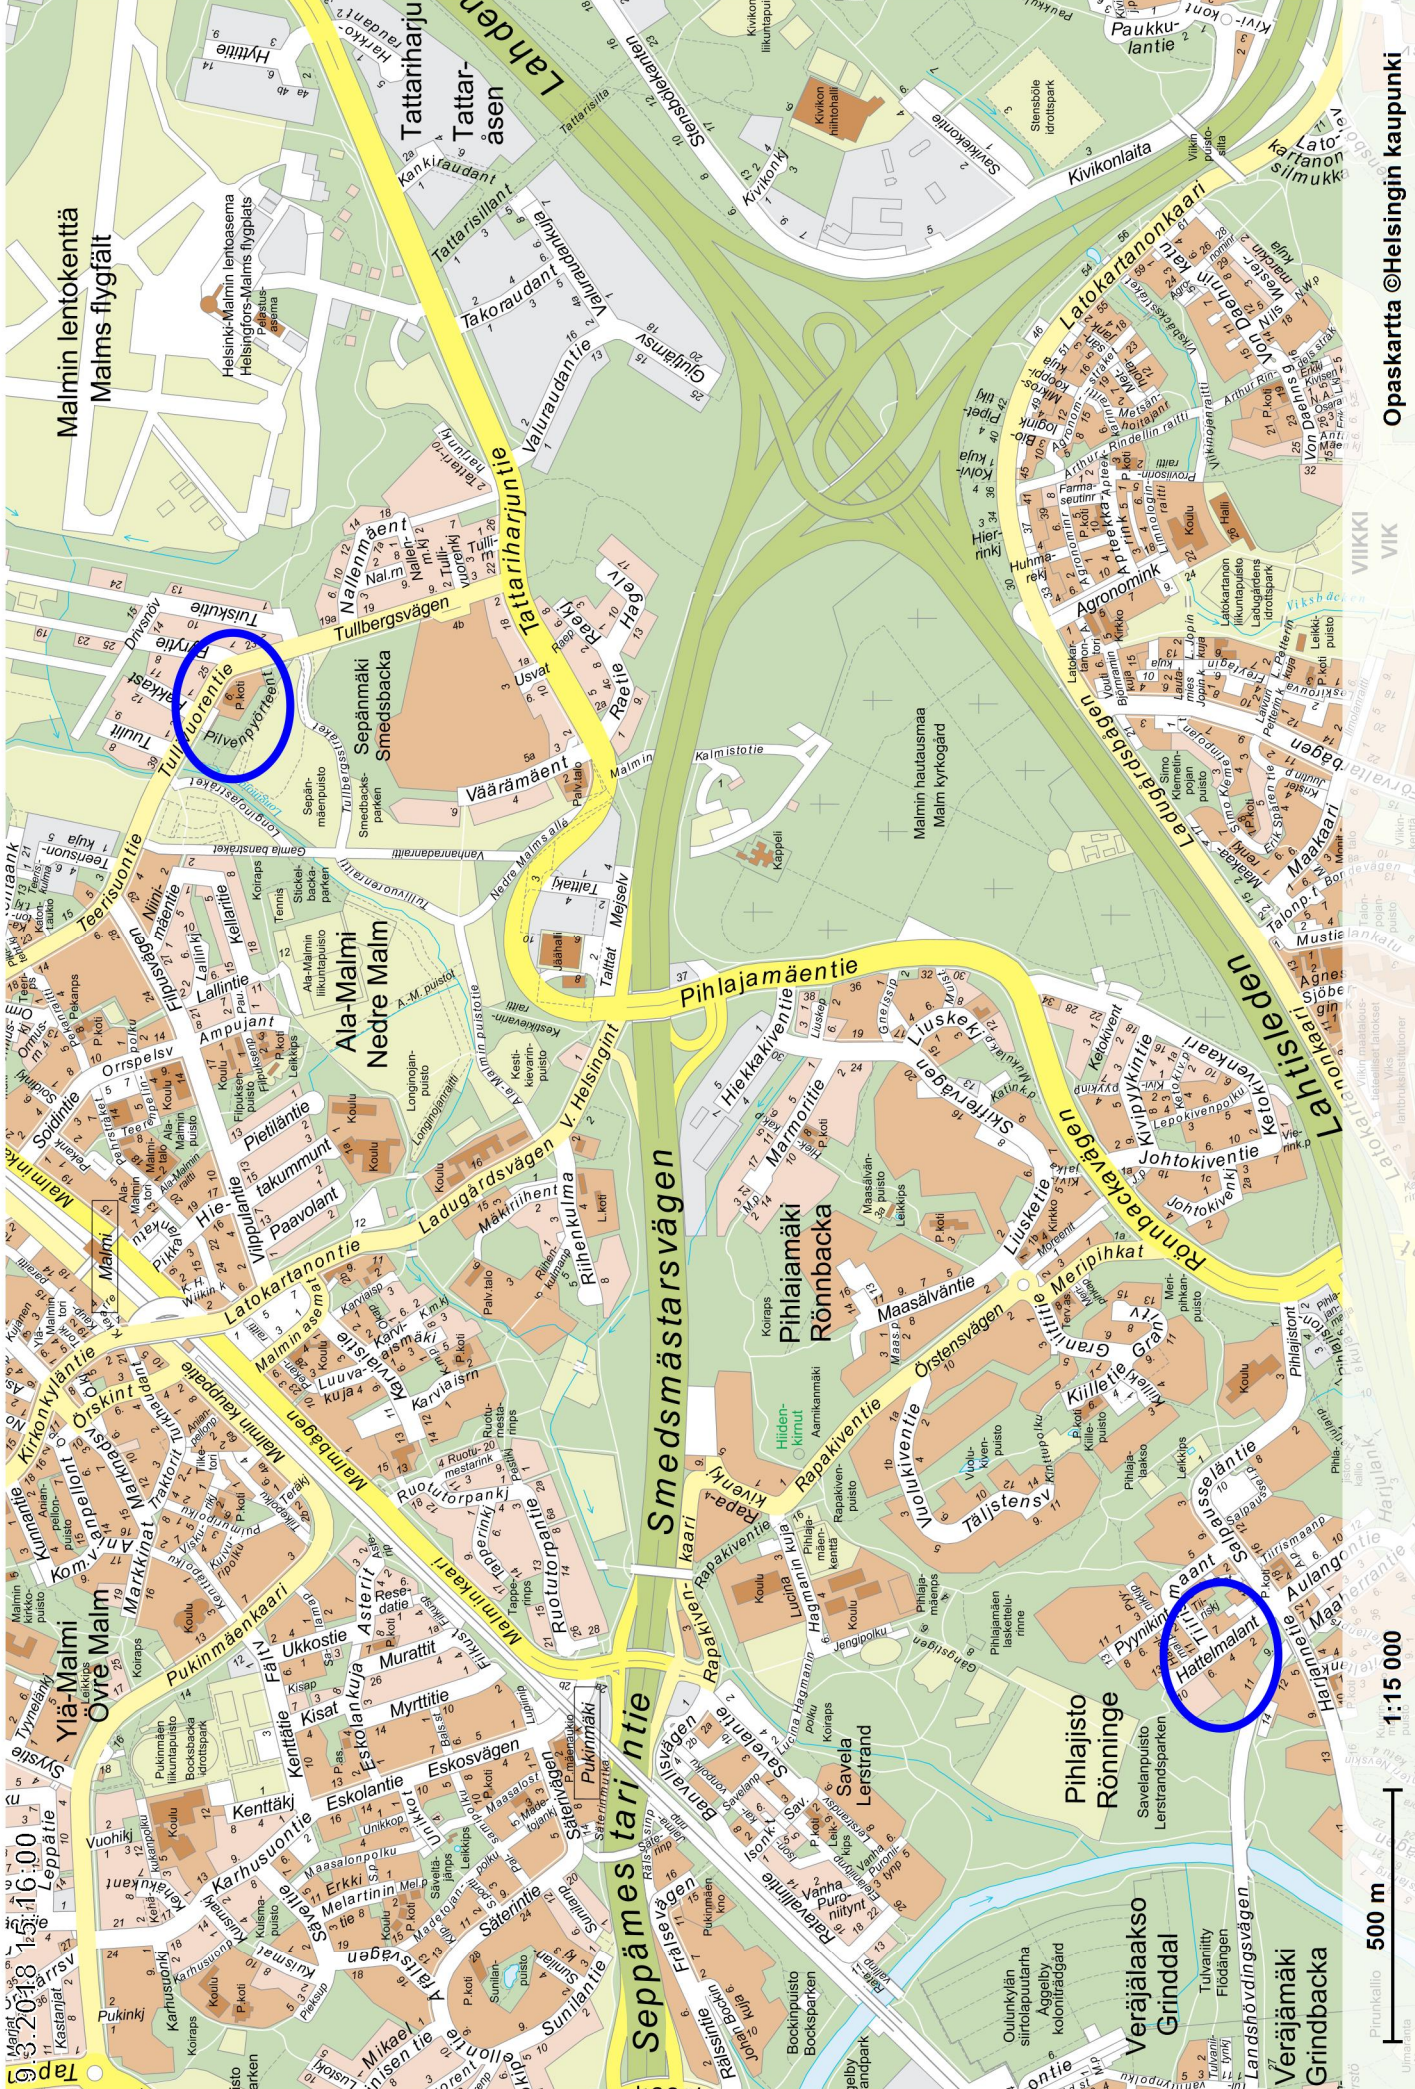


Opaskartta ©Helsingin kaupunki

1:15 000

500 m

Sijaintikartta MALMI Ala-Malmi, tontit 38152/3, 38230/2-3 ja 5-6, 38231/1 ja 3, 38232/1-3, 38232/5-10, 38313/4 Pihlajisto tontti 38313/4

9.3.2018 14:31:32

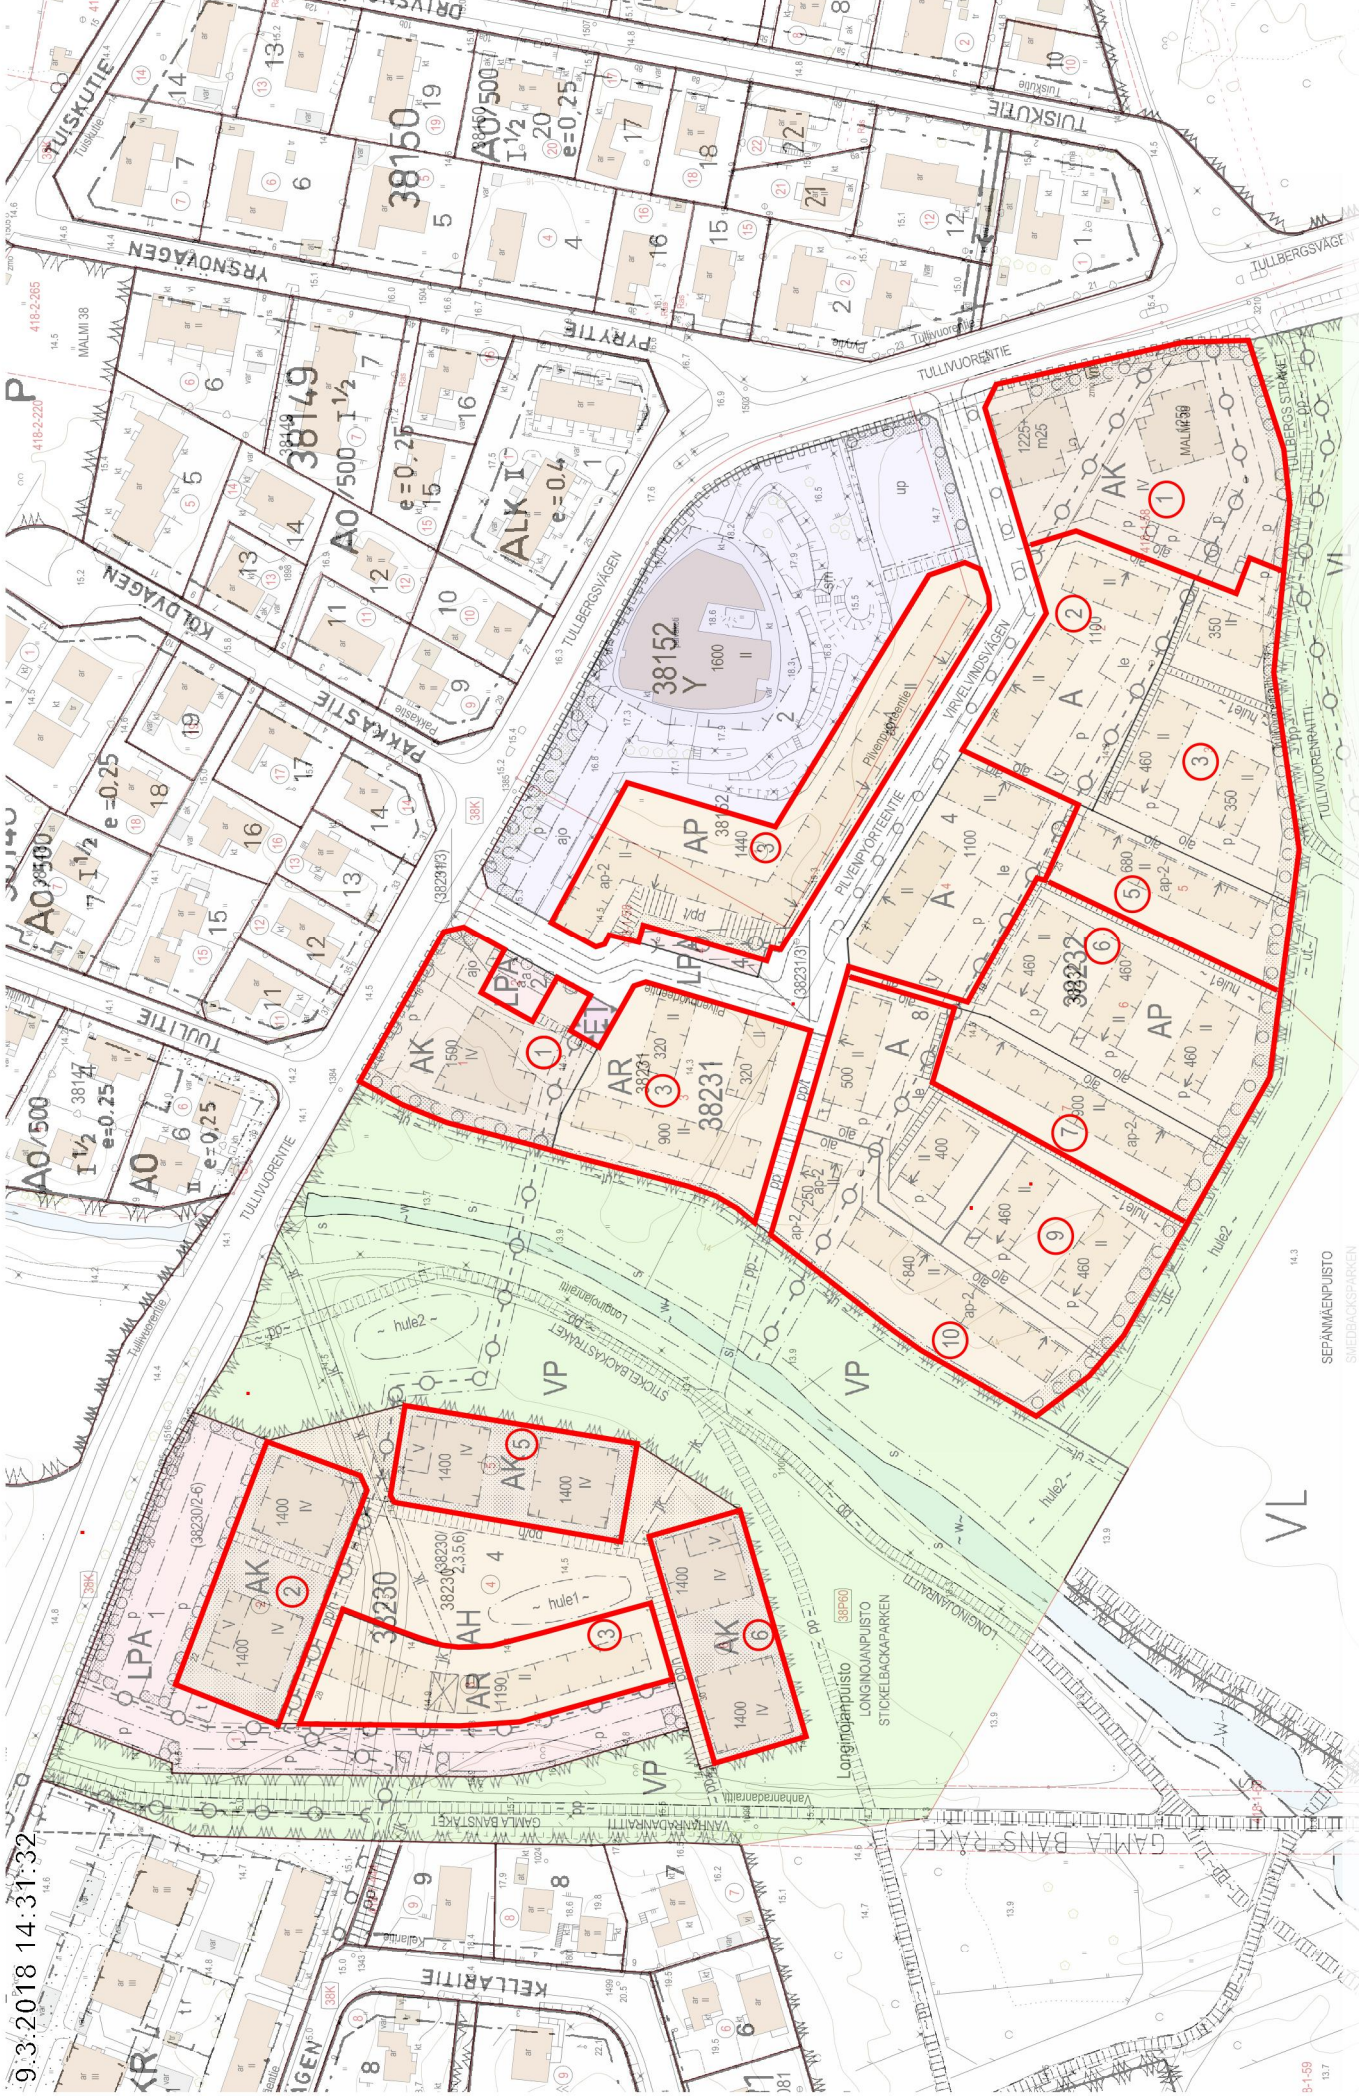


Kantakartta, Ajantasa-asemakaava (maanpäällinen, värillinen) ©Helsingin kaupunki

1:2 000

100 m

MALMI Ala-Malmi, tontit 38152/3, 38230/2-3, 38230/5-6, 38231/1 ja 3, 38232/1-3, 38232/5-10, 38313/4

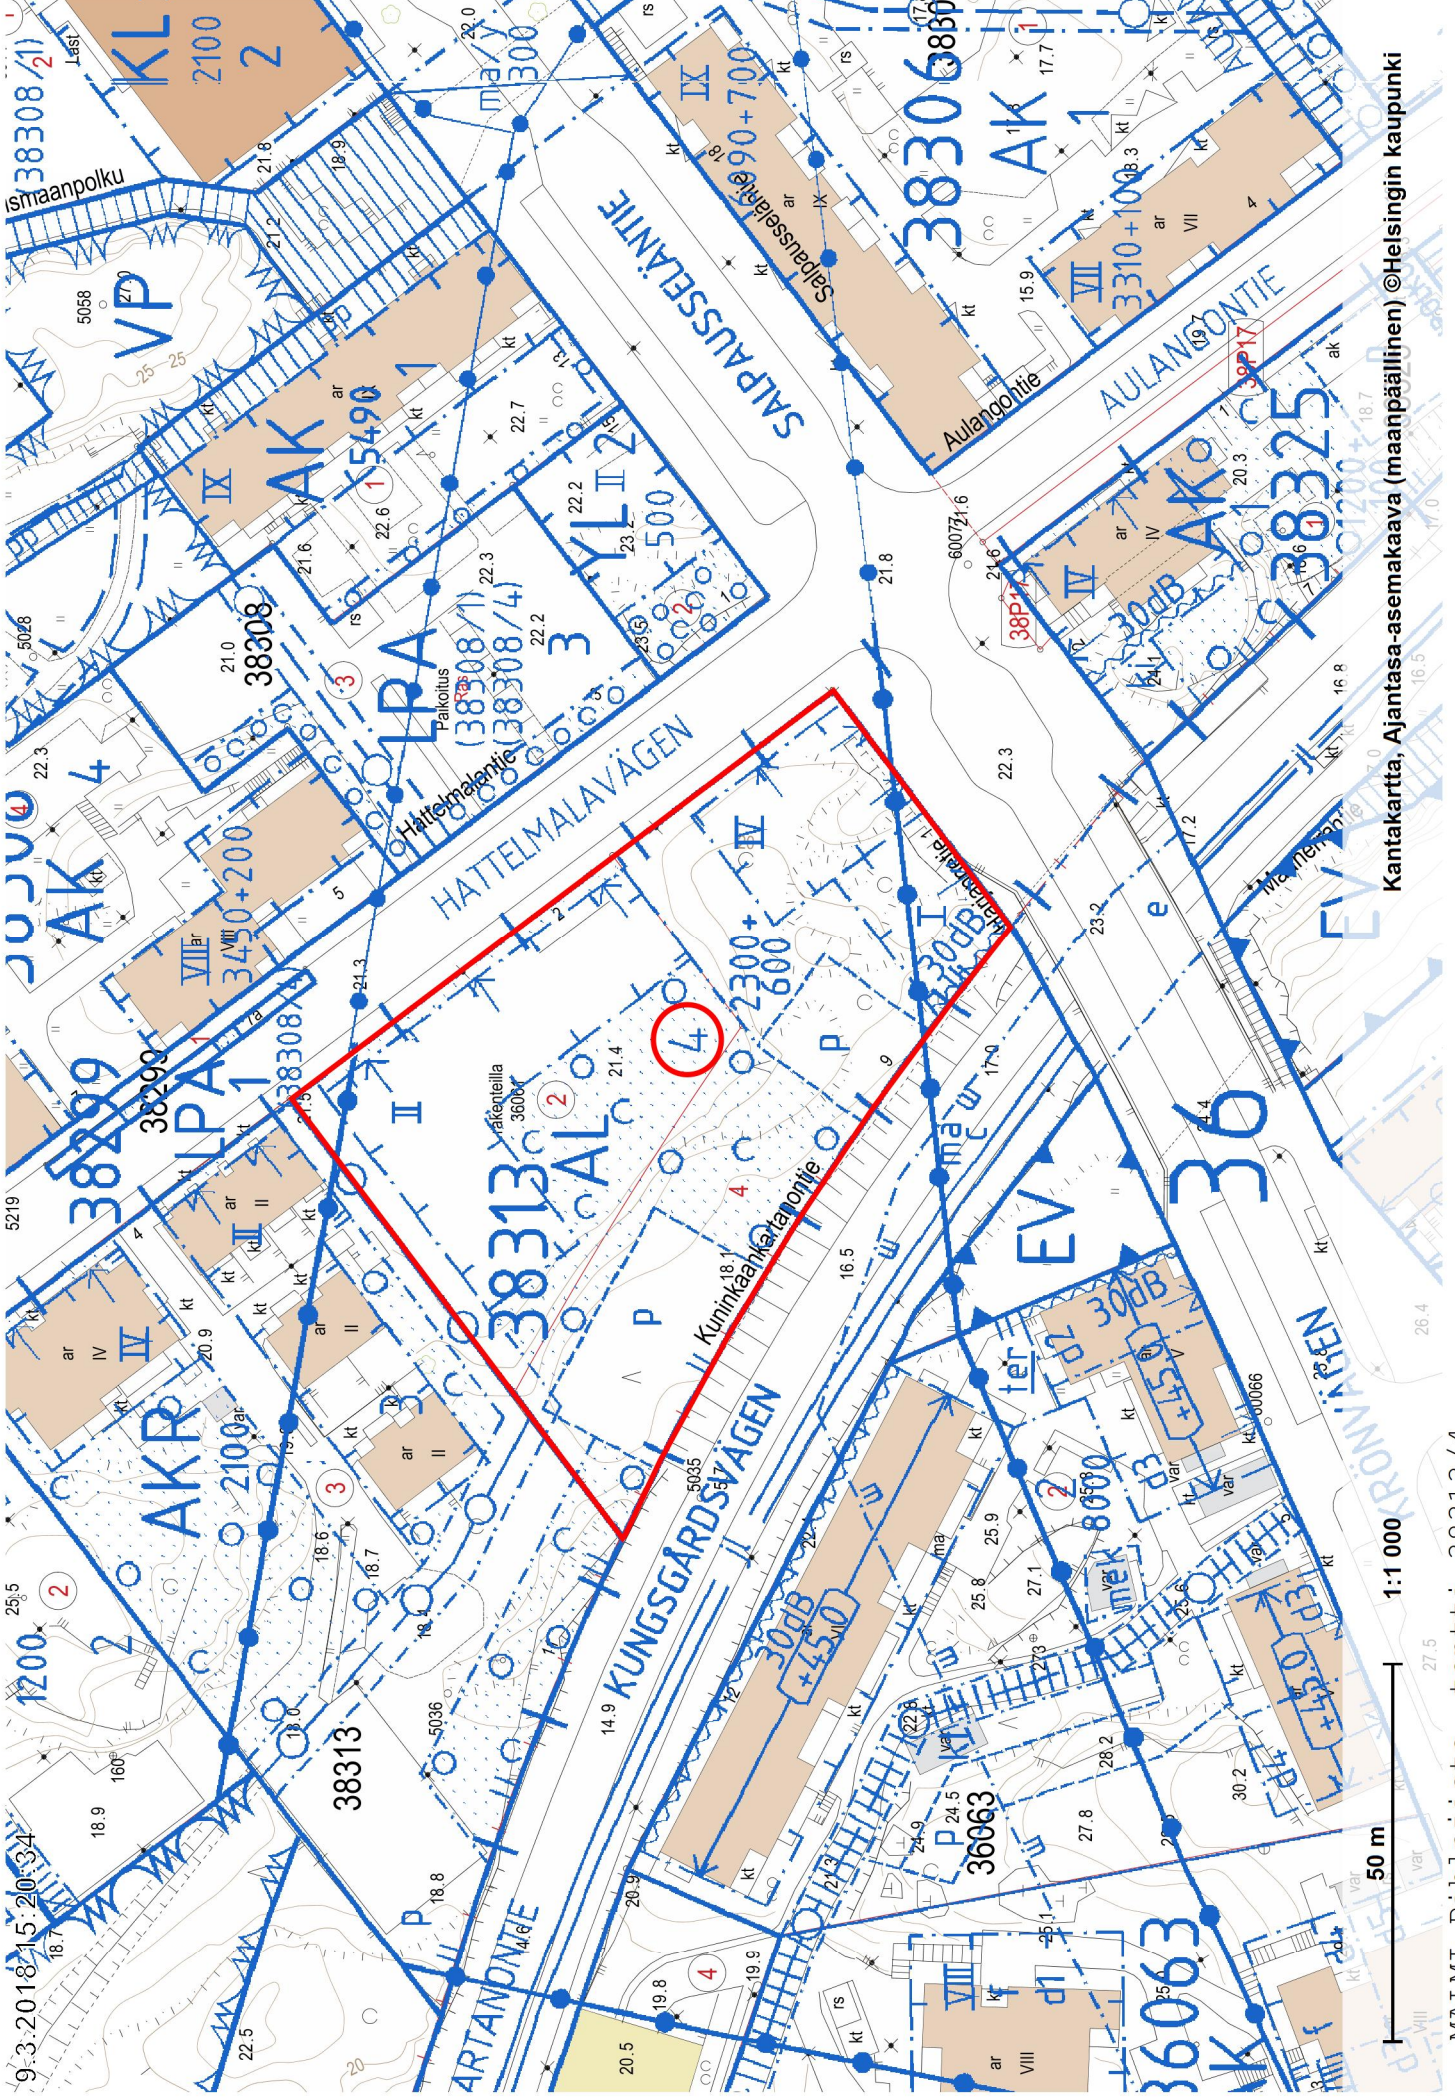

9.3.2018 15:20:34

50 m

1:1 000

MALMI Pihlajisto, tontti 38313/4

Kantakartta, Ajantasa-asemakaava (maanpäällinen) ©Helsingin kaupunki



Opaskartta (pääkaupunkiseutu) ©Helsingin, Vantaan ja Espoon kaupungit

Sijaintikartta SUUTARILA Siltamäki, tontti 40092/2 Tapolikaupunki, tontit 40223/2 ja 4


500 m

1:15 000

9.3.2018 15:39:40

9.3.2018 15:27:45

SILTAKYLÄN RANTAPUISTO
BROBY STRANDPARK

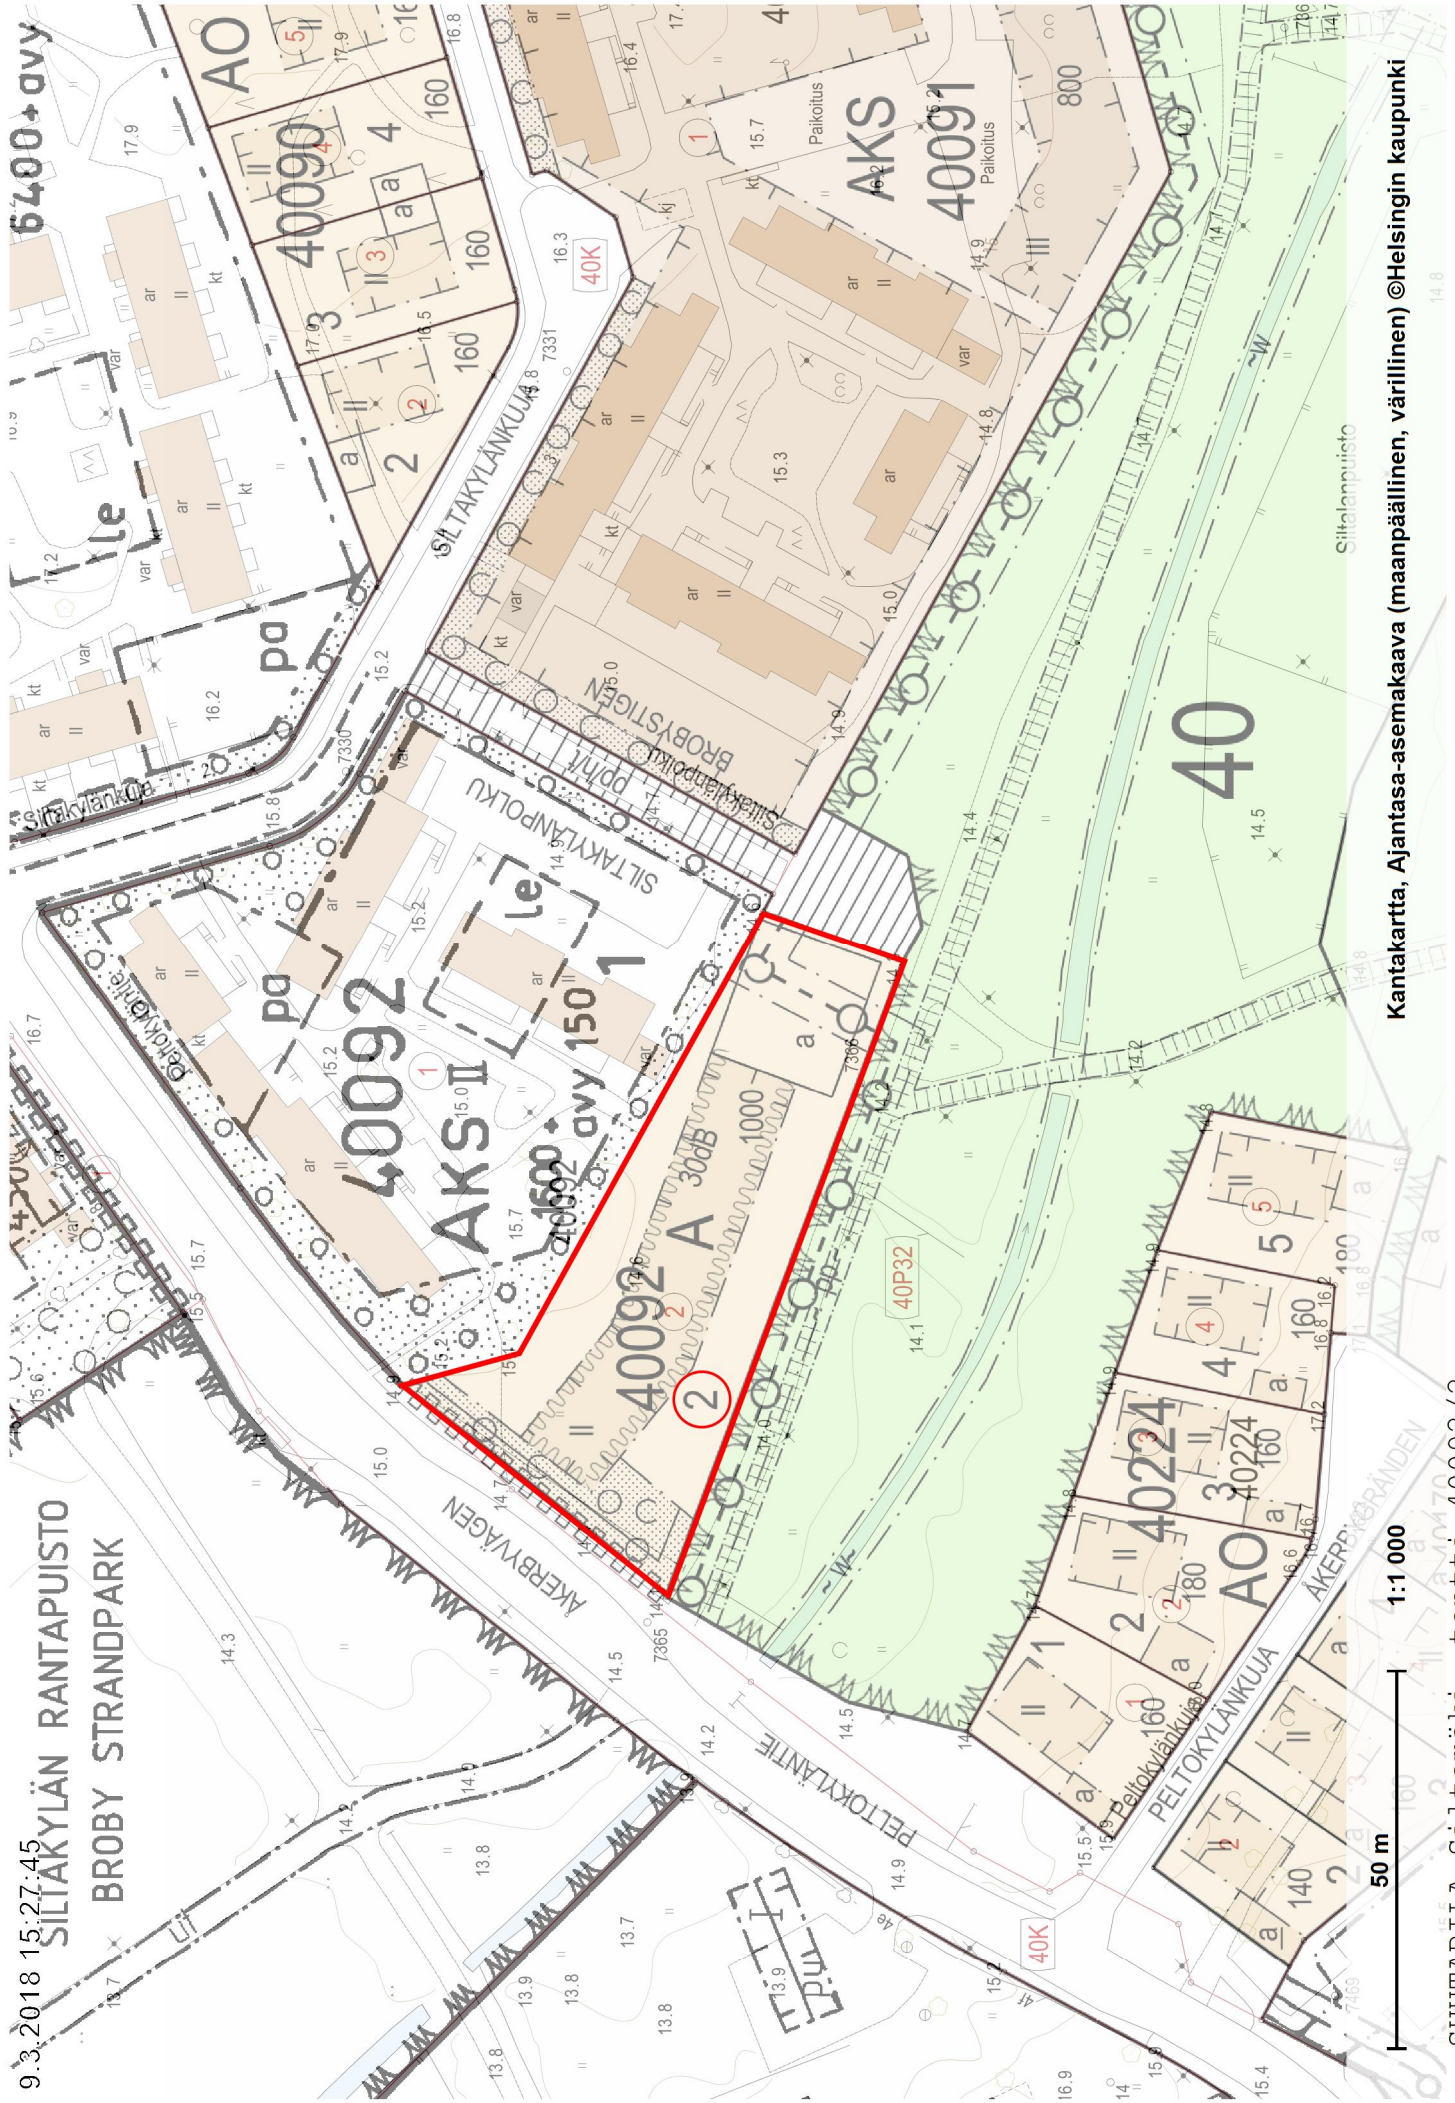


Kantakartta, Ajantasa-asemakaava (maanpäällinen, värillinen) ©Helsingin kaupunki


1:1 000

50 m

SUUTARILA Siltämäki, tontti 40092/2

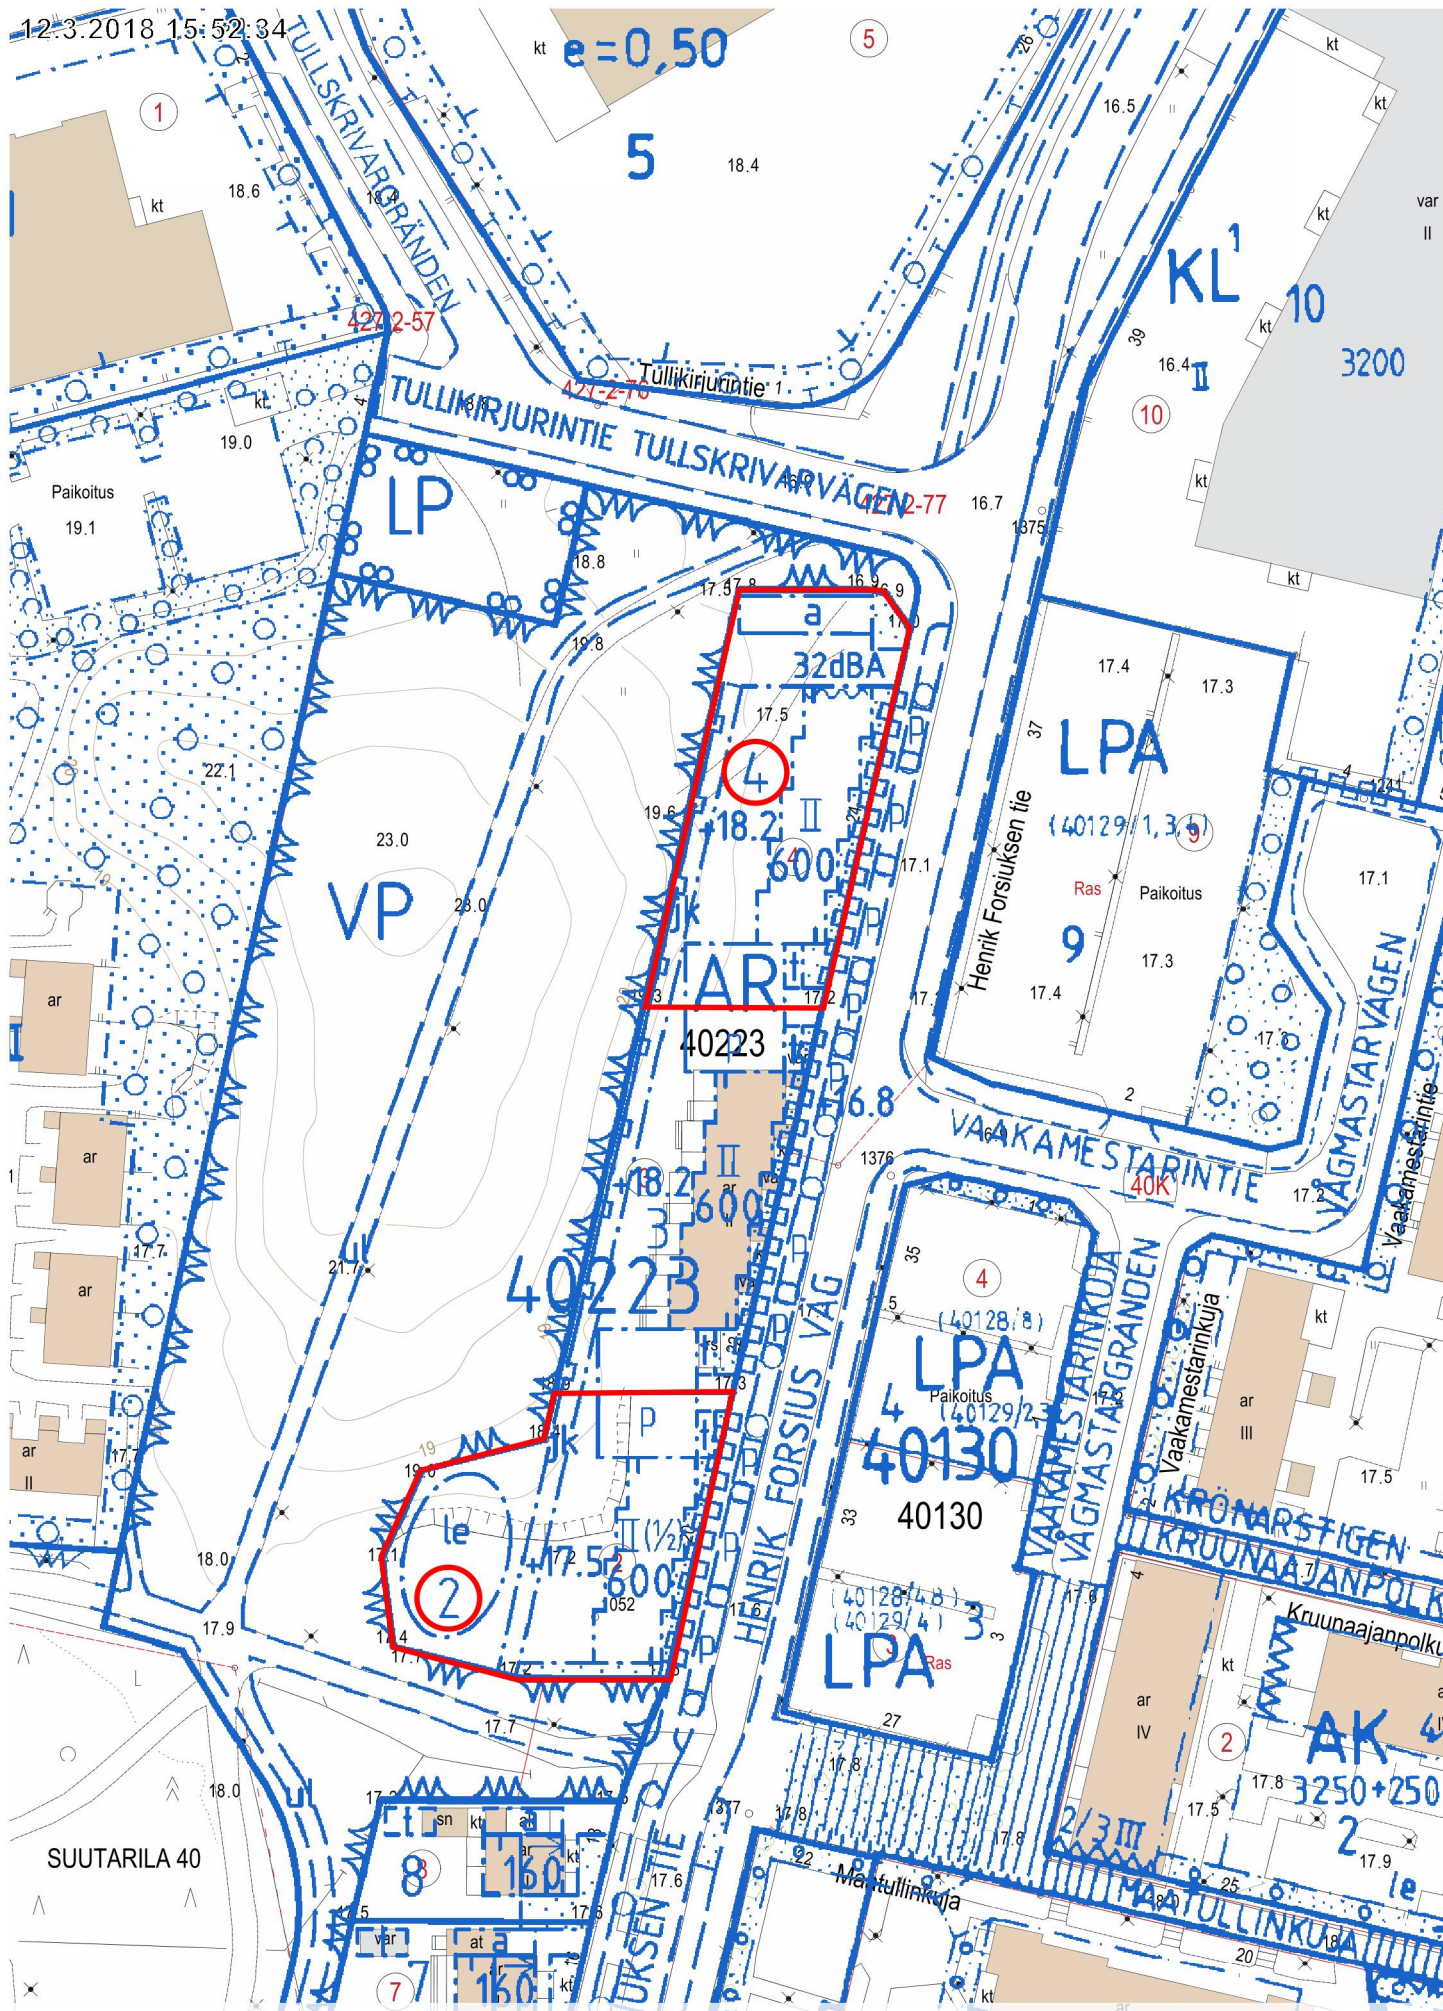

13.3.2018 8:59:01

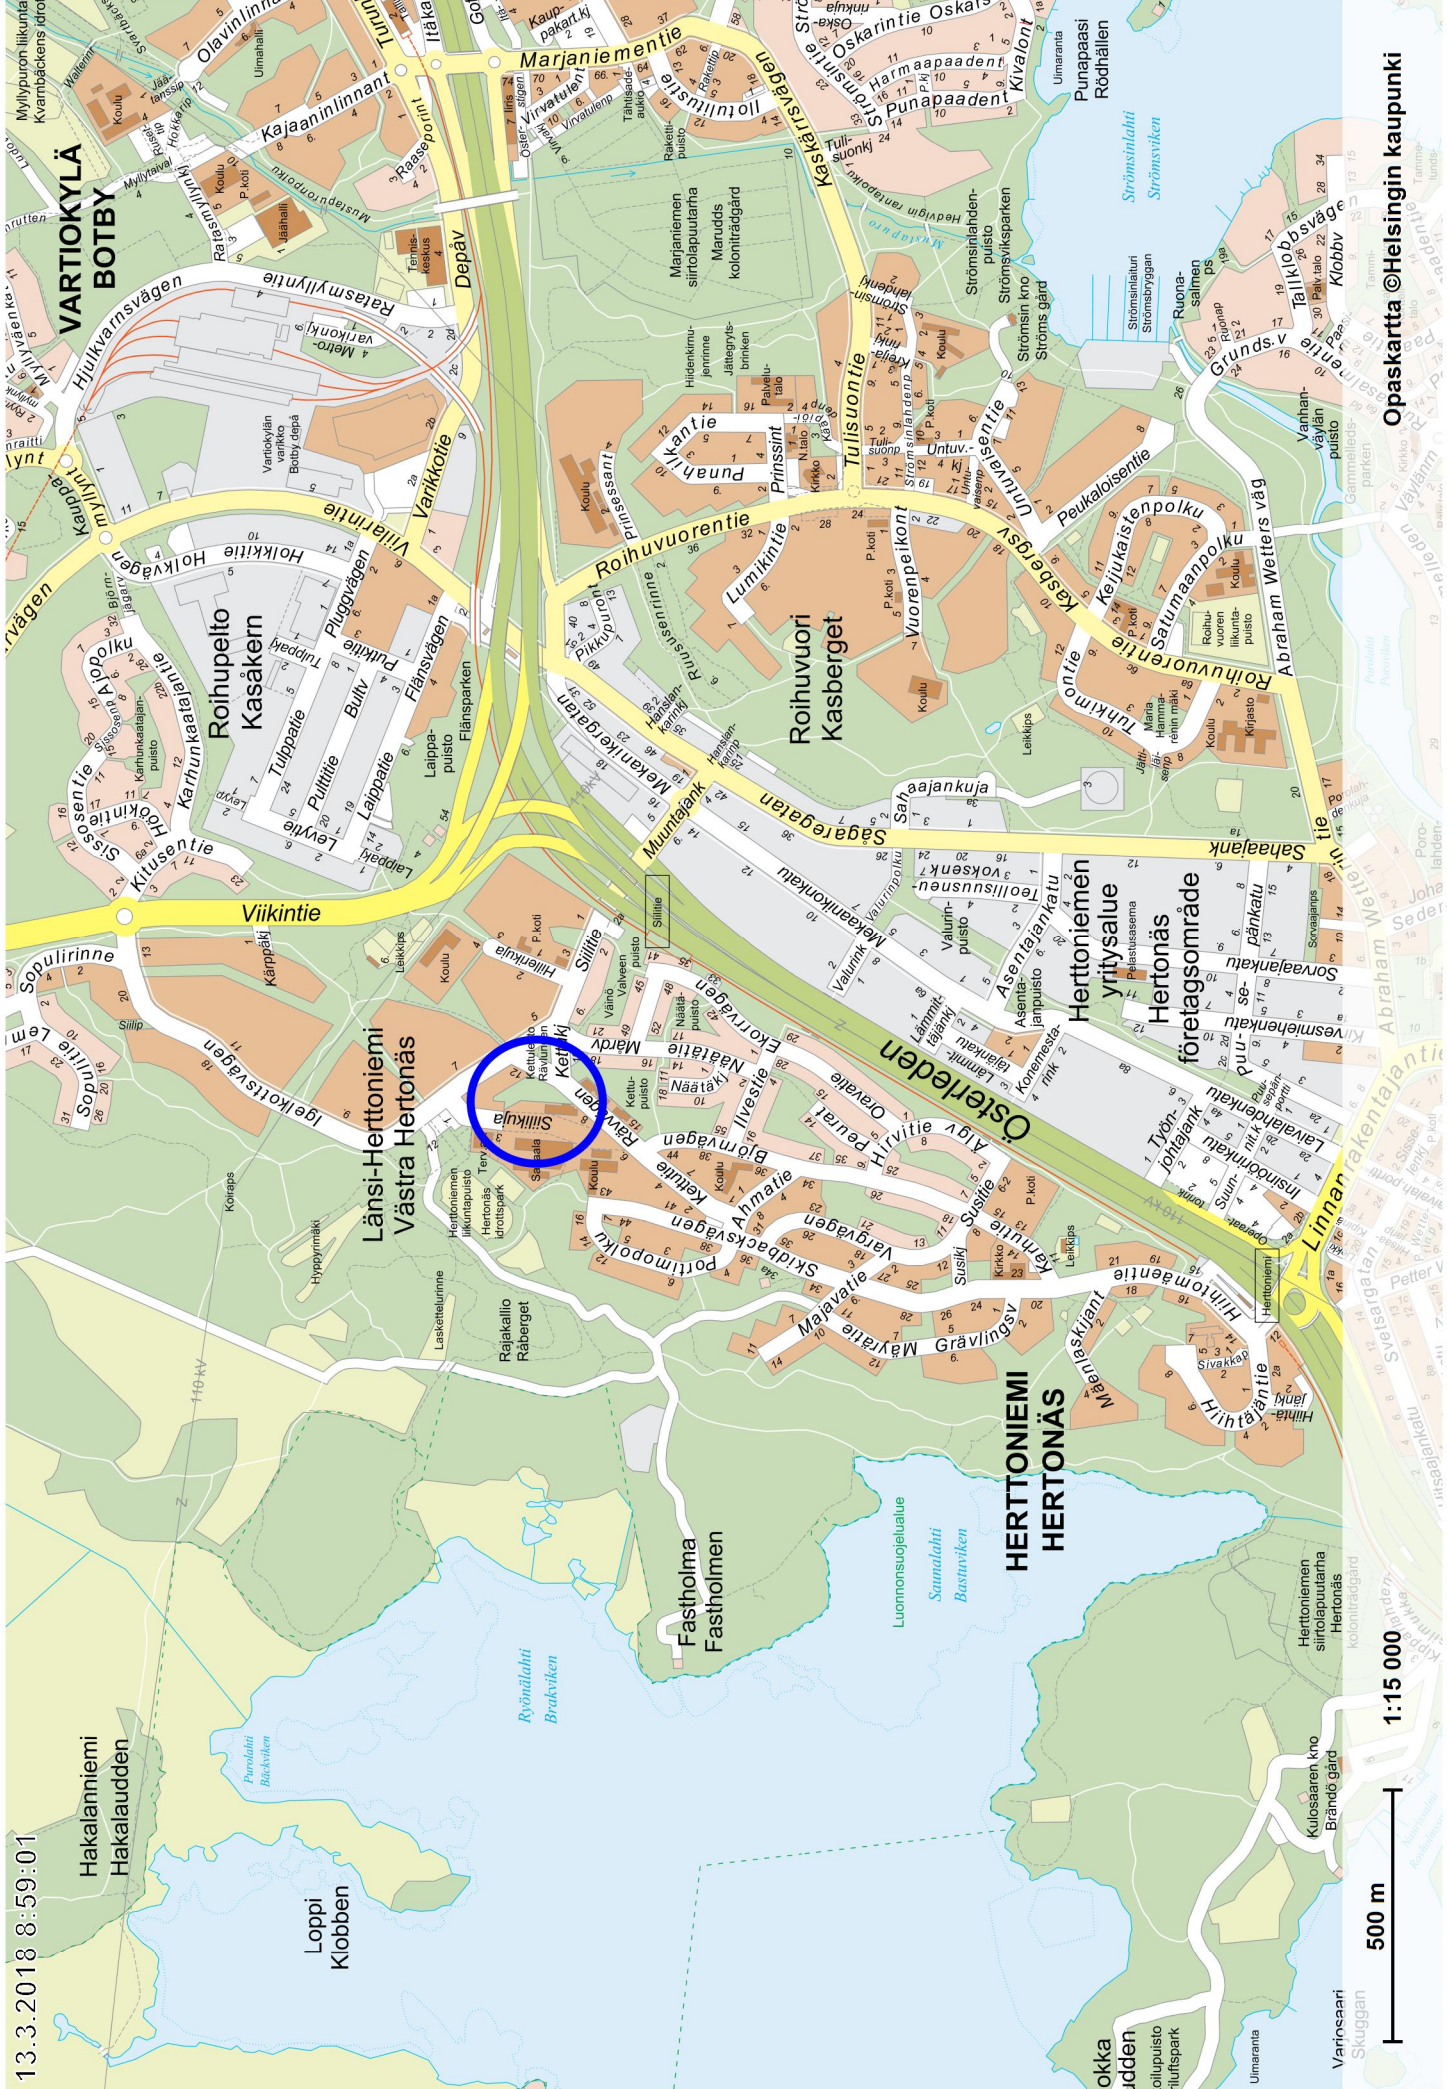

Hakalanniemi
Hakalaudden

Loppi
Klobben

Fasholma
Fasholmen

HERTTONIEMI
HERTTONIEMI

1:15 000

500 m

Varosaari
Skuggan

Opaskarta ©Helsingin kaupunki


Sijaintikartta HERTTONIEMI Länsi-Herttoniemi, tontit 43123/4-6

12.3.2018 16:00:05

HERTONIEMI HERTONÄS

43

Yo 431

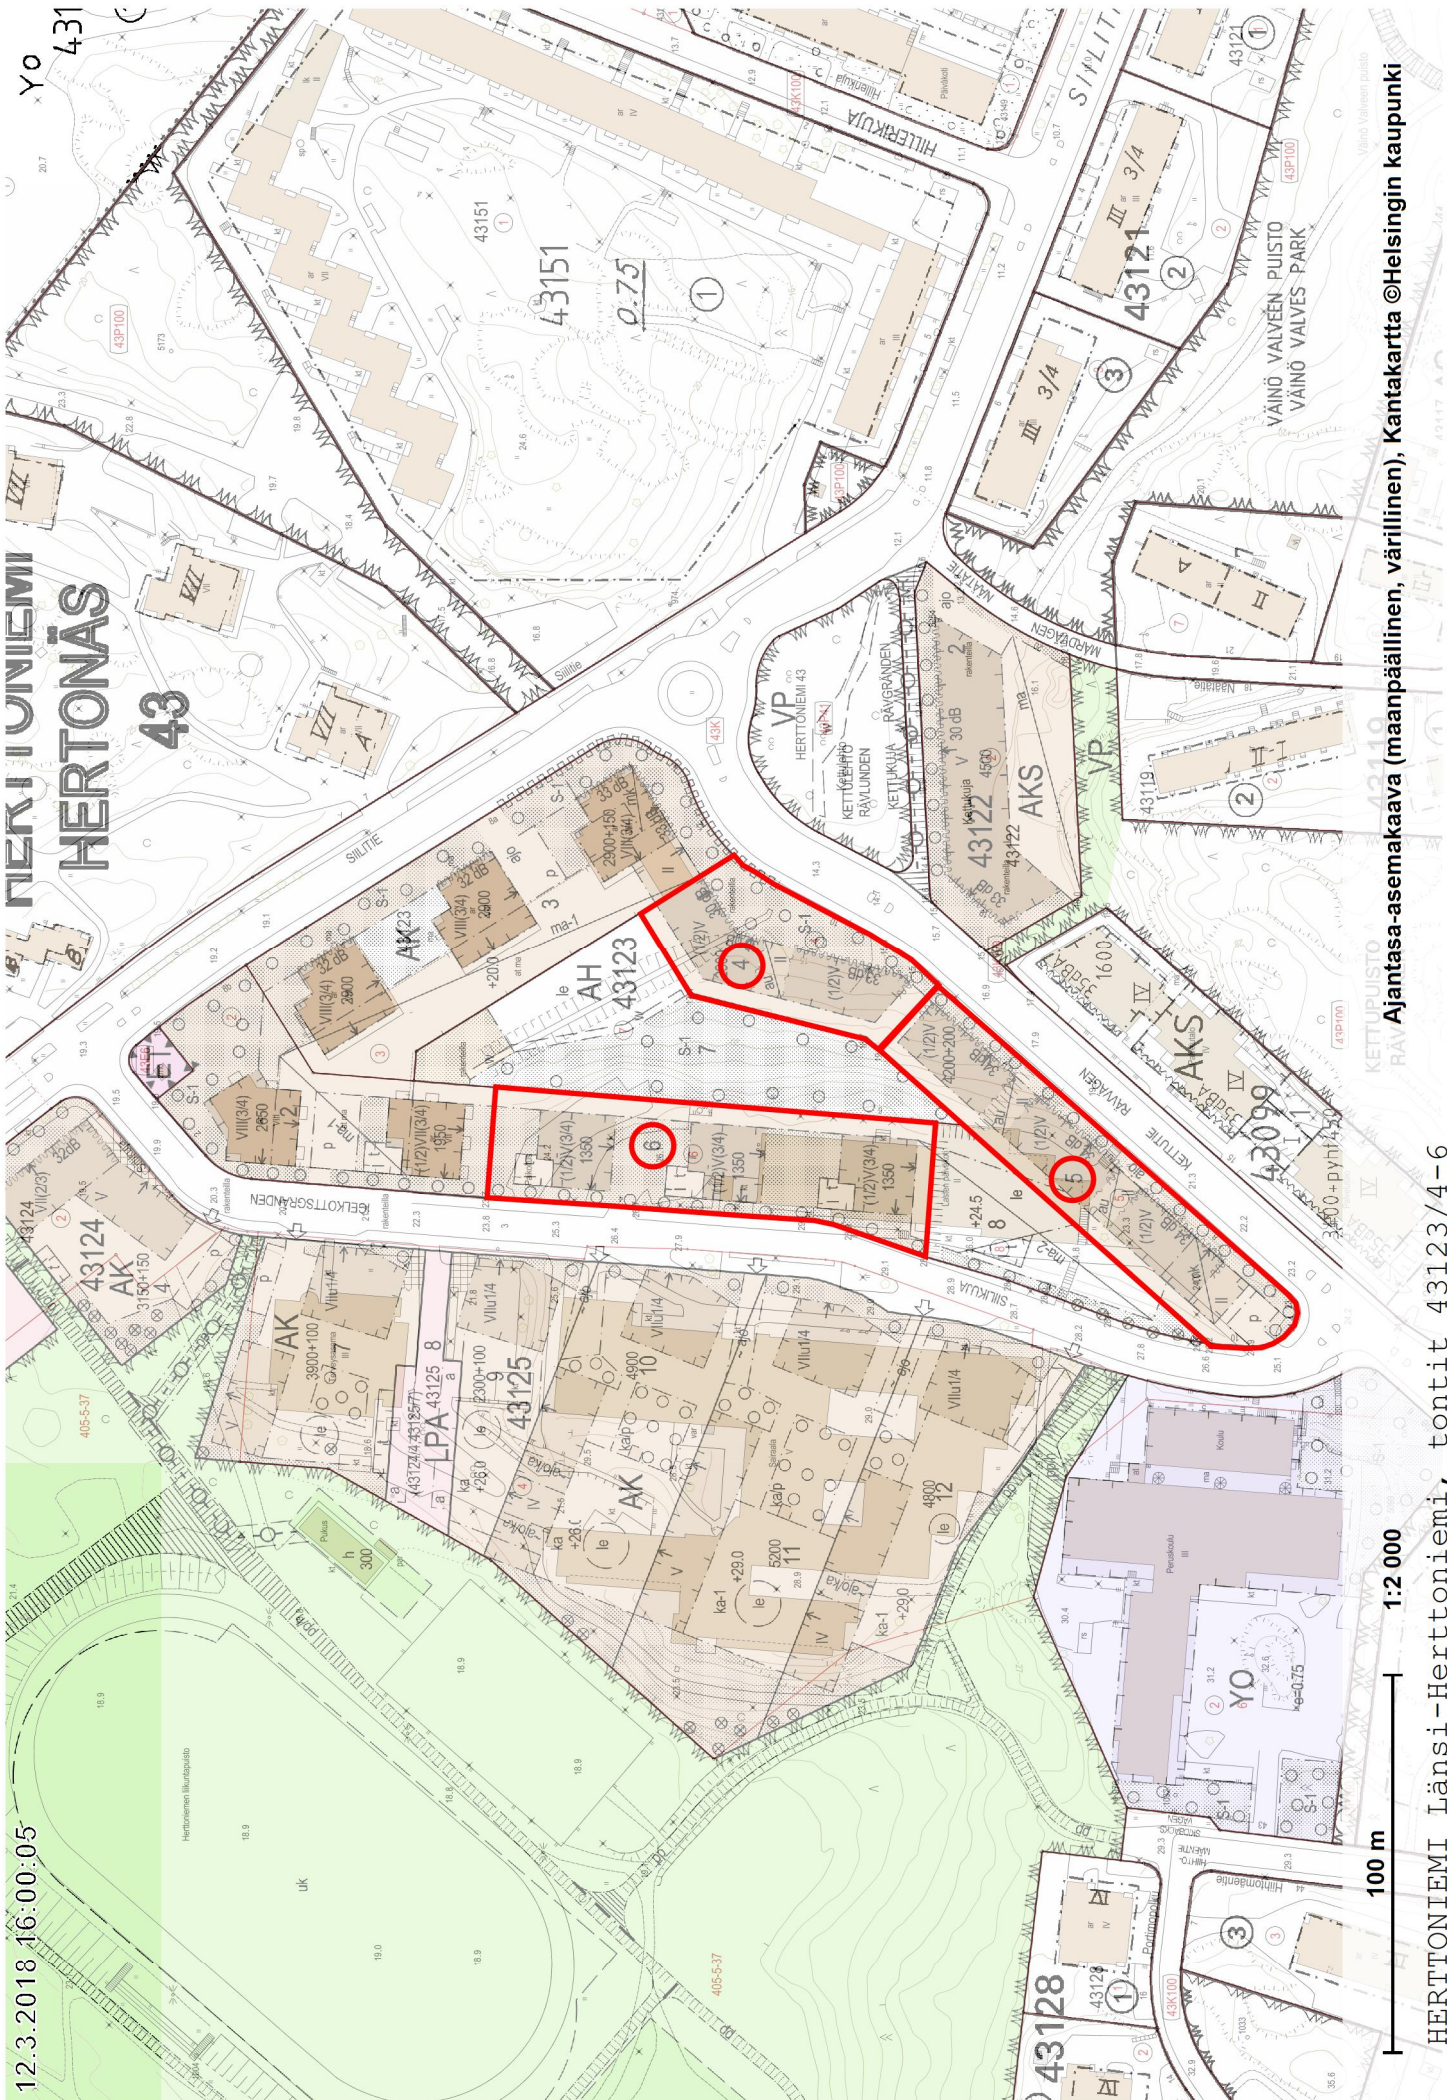


100 m

1:2 000

HERTONIEMI Länsi-Hertonniemi, tontit 43123/4-6

Ajantasa-asema-kaava (maanpäällinen, värillinen), Kantakartta ©Helsingin kaupunki

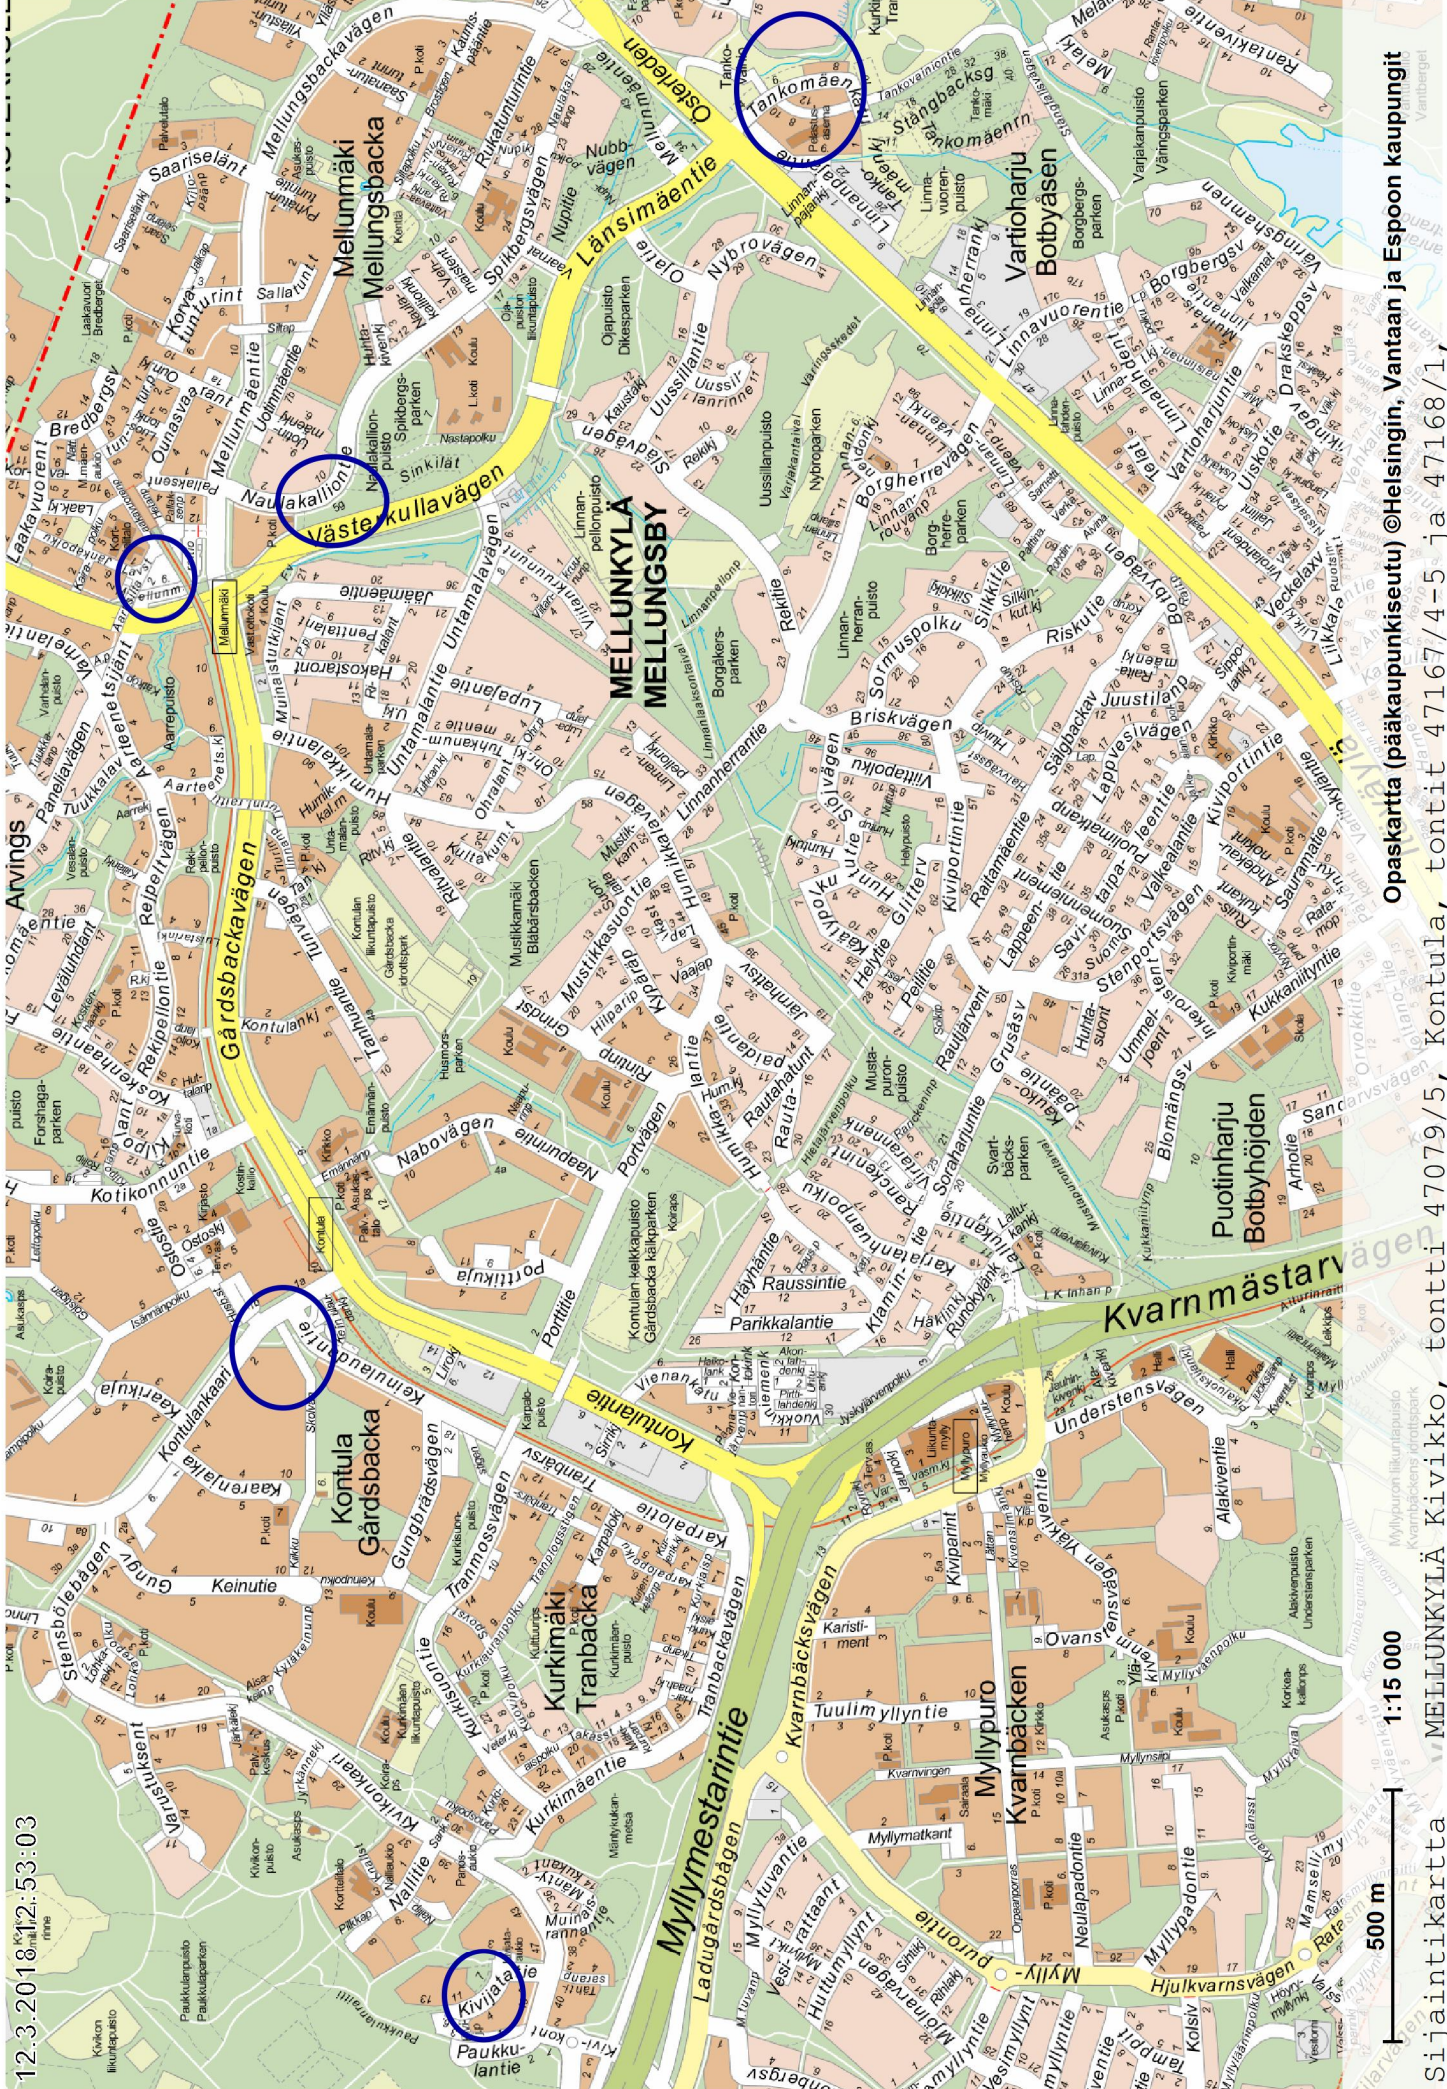

12.3.2018, 12:53:03


500 m

1:15 000

Sijaintikartta

Opaskartta (pääkaupunkiseutu) ©Helsingin, Vantaan ja Espoon kaupungit


MELLUNKYLÄ Kivikko, tontti 47079/5, Kontula, tontti 47167/4-5 ja 47168/1, Mellumäki 47311/1, tontti 47329/2, 47360/4, 47365/2, 47366/2

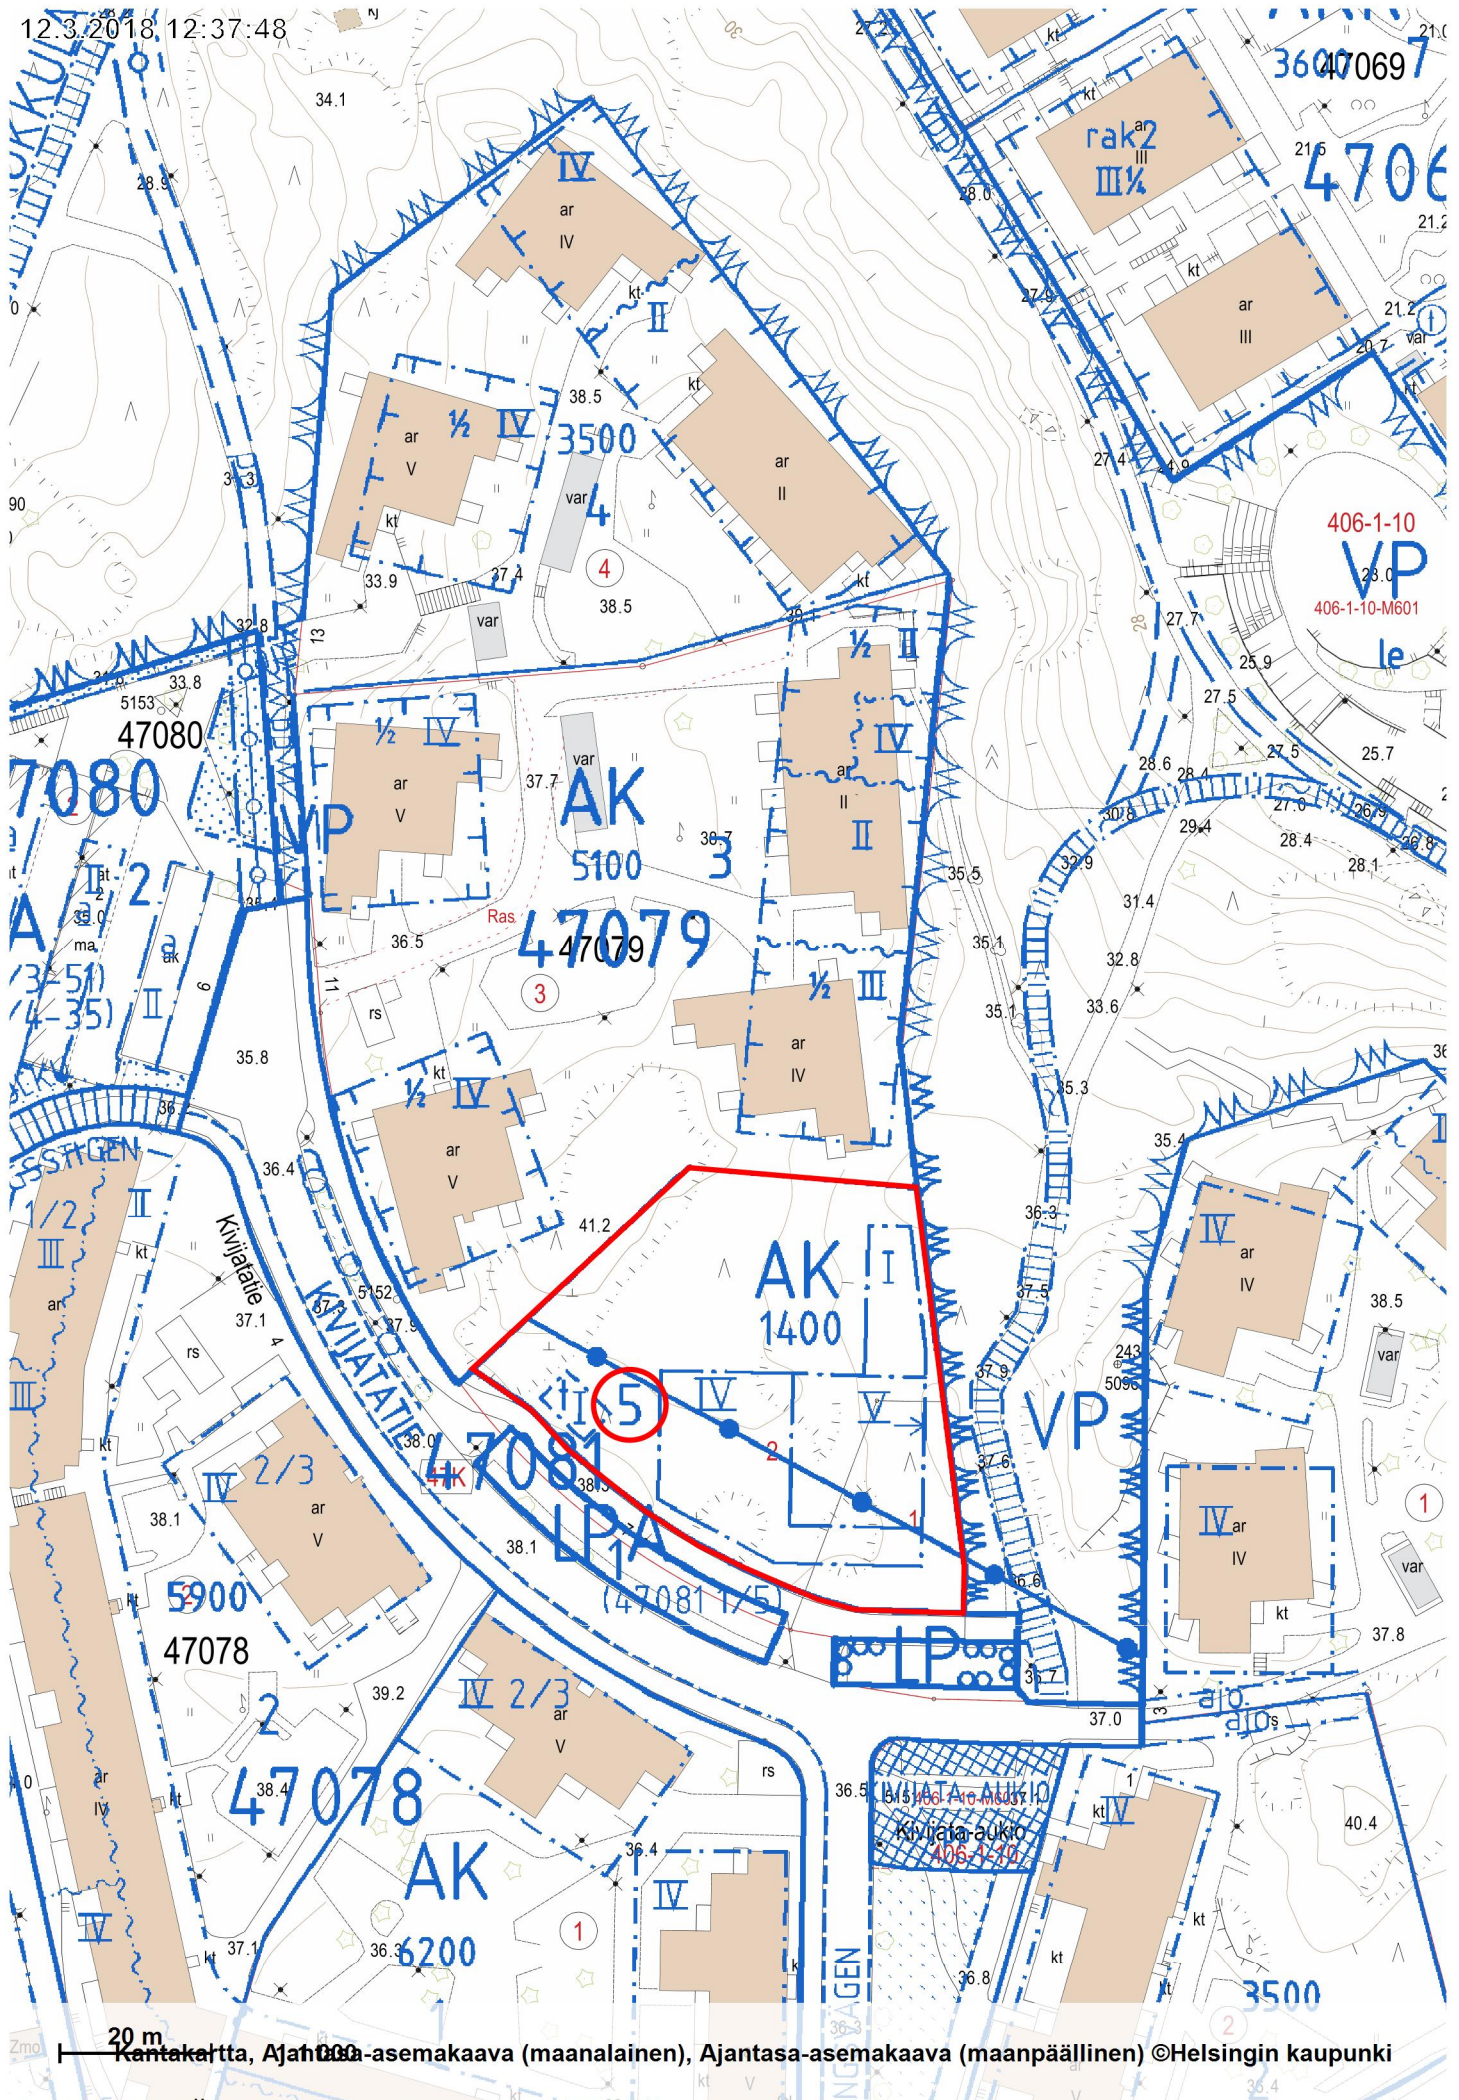

20 m

Kantakaupunki, Ajan 1000-asemakaava (maalainen), Ajantasa-asemakaava (maanpäällinen) ©Helsingin kaupunki


12.3.2018 12:47:05

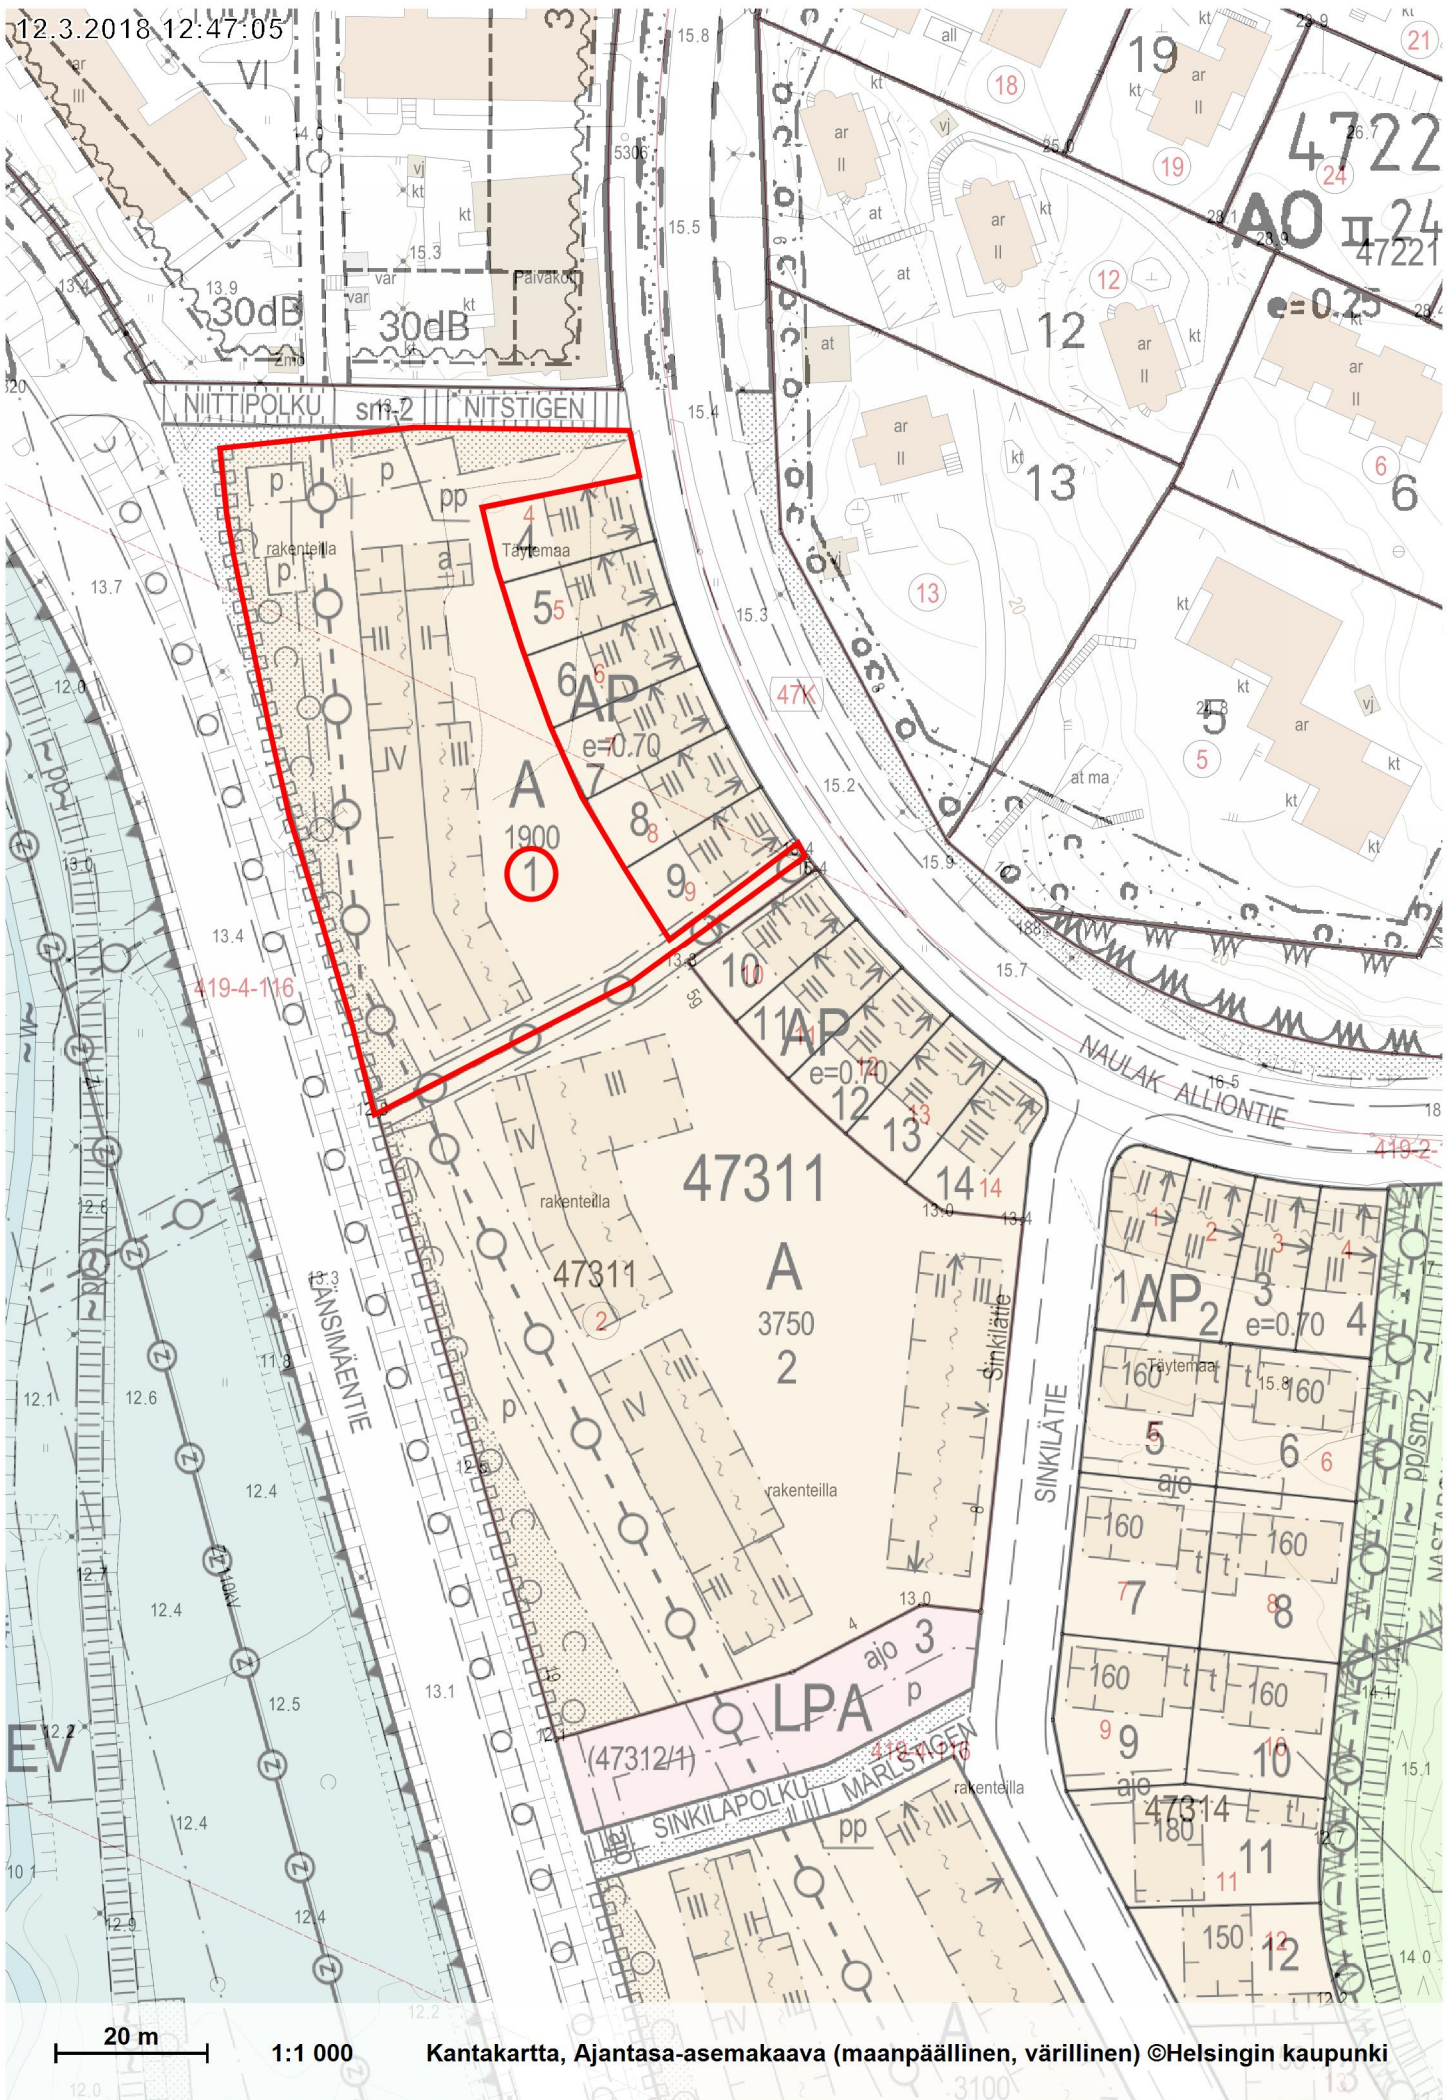

20 m 1:1 000 Kantakartta, Ajantasa-aseமாகা (maanpäällinen, värillinen) ©Helsingin kaupunki

MELLUNKYLÄ Mellunmäki, tontti 47311/1

9.3.2018 12:52:47

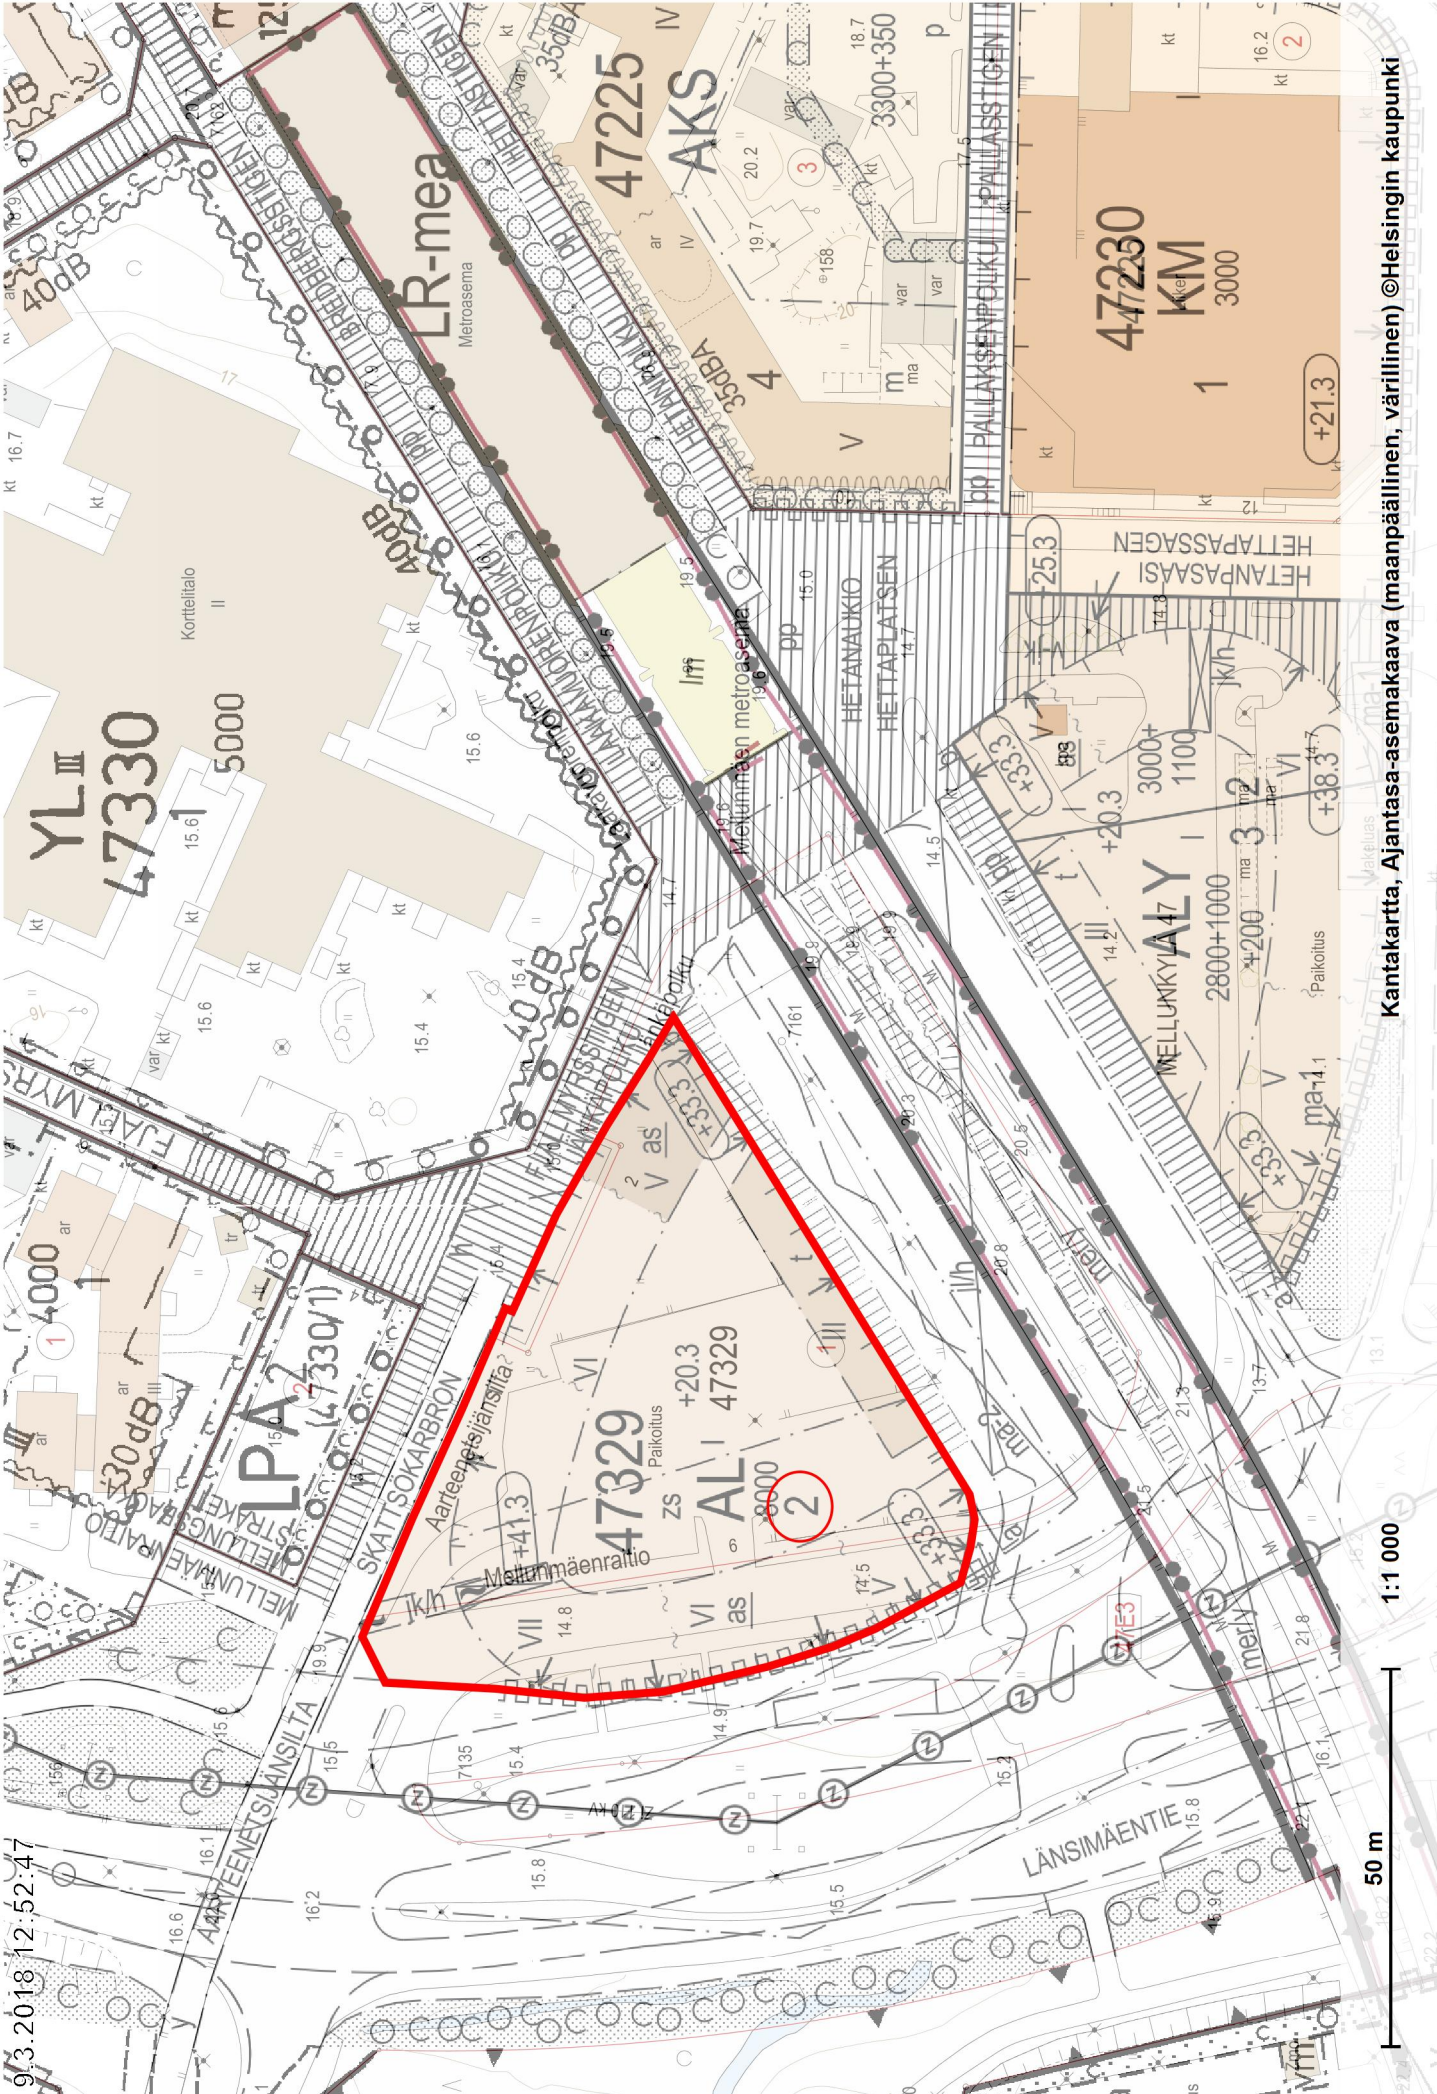


50 m

1:1 000

Kantakartta, Ajantasa-asekaava (maanpäällinen, värillinen) ©Helsingin kaupunki


MELLUNKYLLÄ Mellunmäki, tontti 47329/2

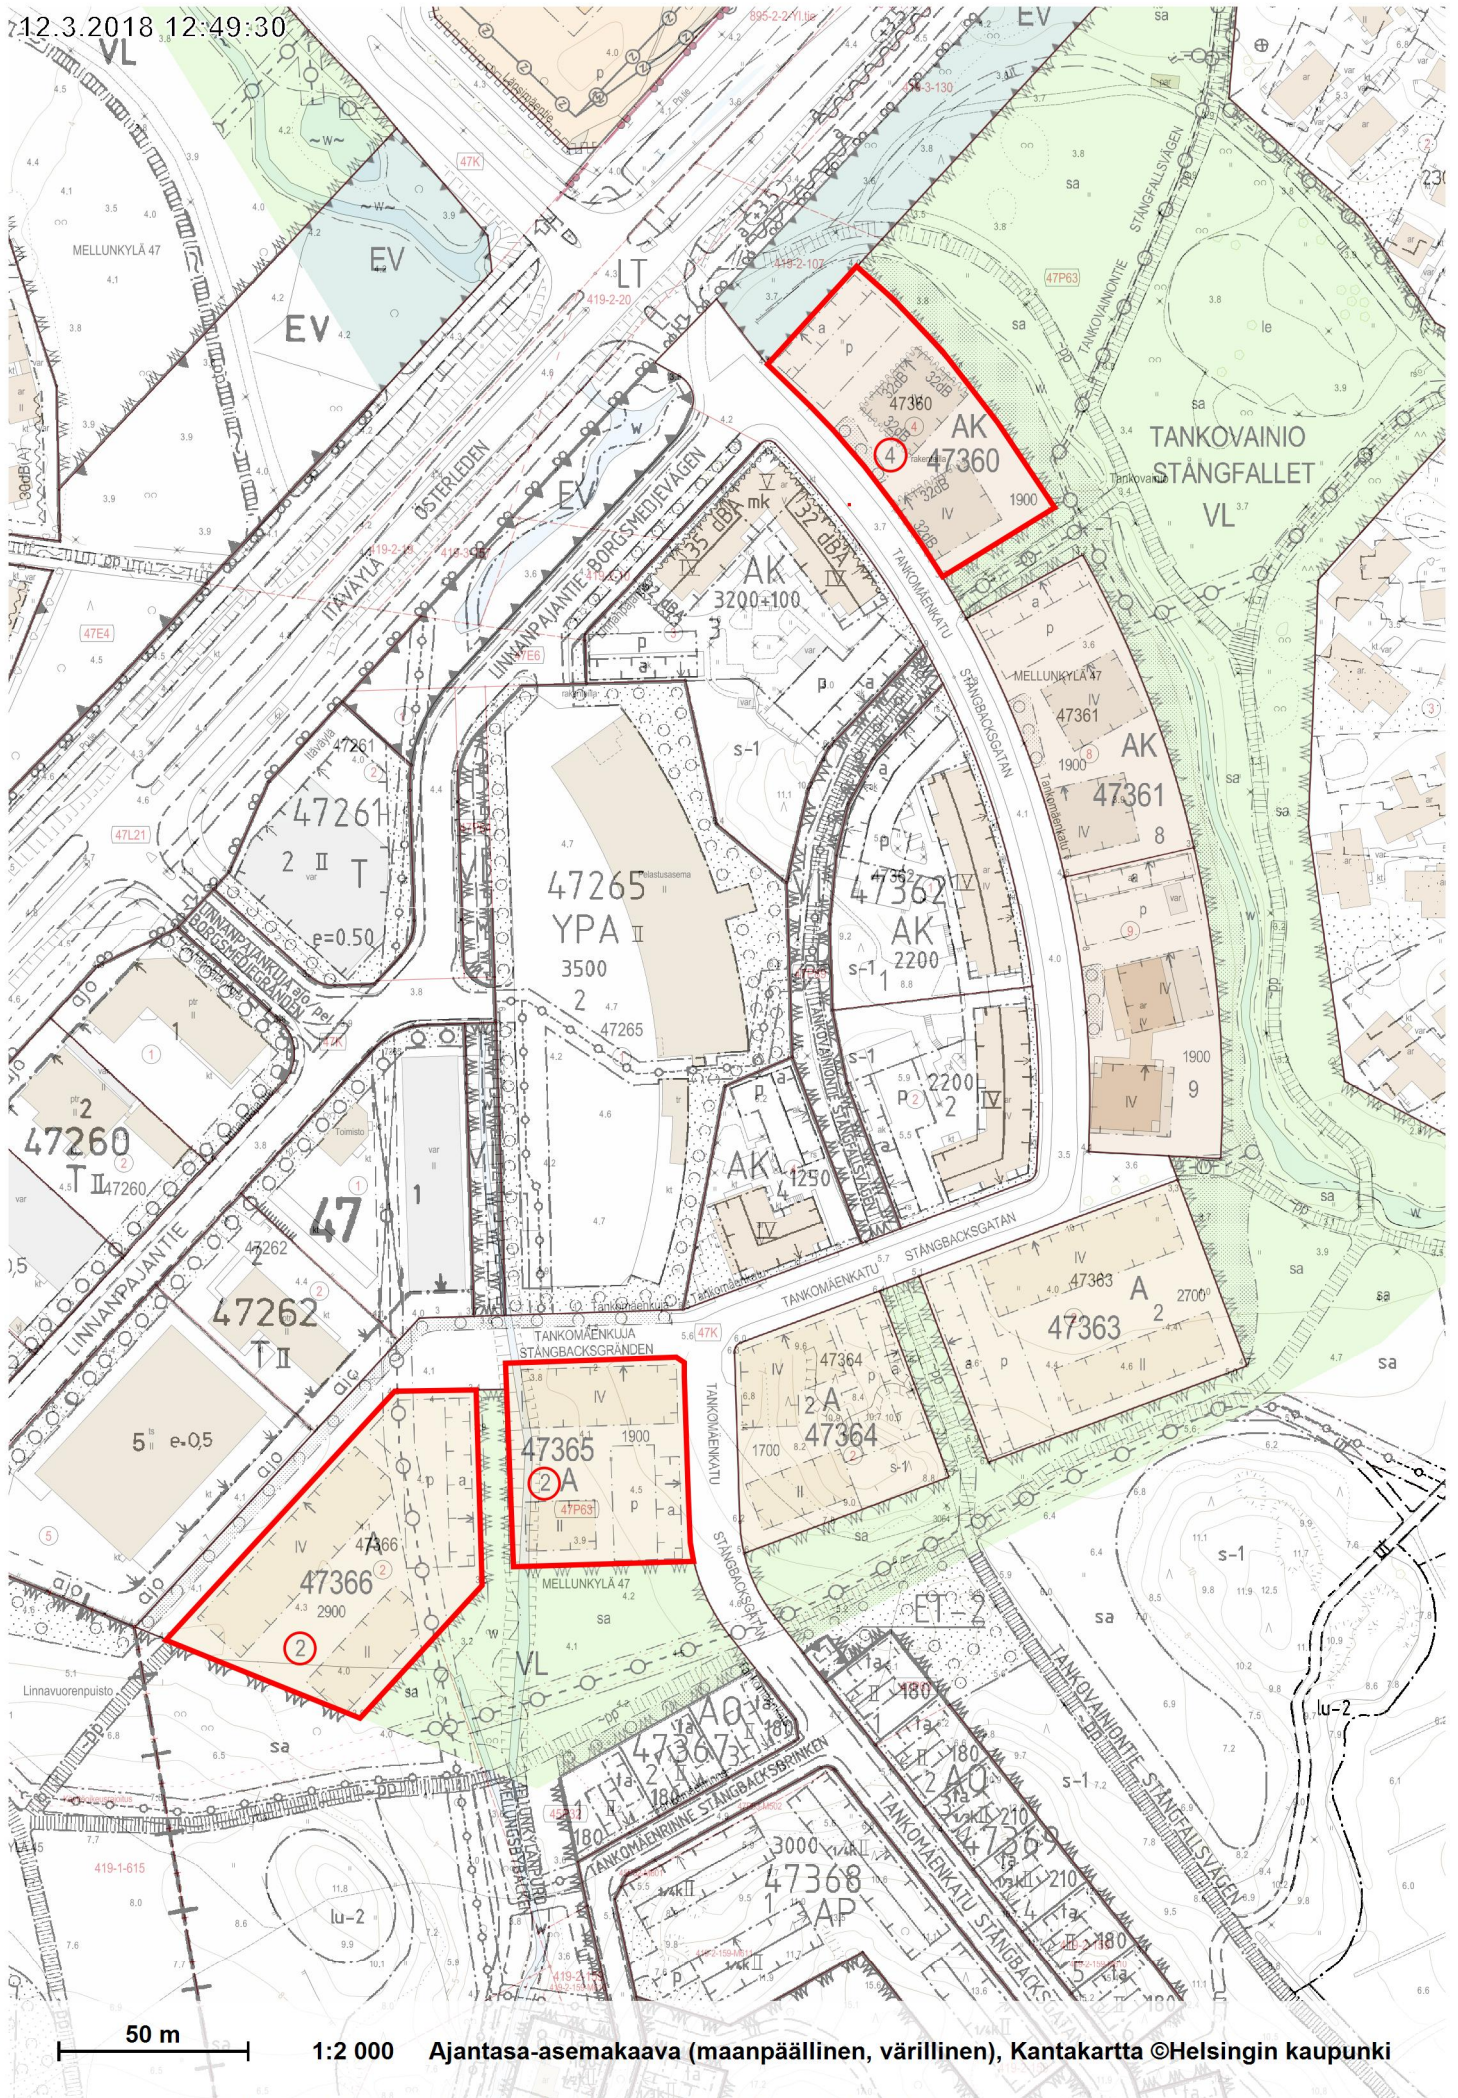


1:2 000 Ajantasa-asemakaava (maanpäällinen, värillinen), Kantakartta ©Helsingin kaupunki

MELLUNKYLÄ Mellumäki 47360/4, 47365/2, 47366/2

Tasokoordinaatisto / Plankoordinatsystem:
ETRS-GK25
Korkeusjärjestelmä / Höjdsystem:
N2000

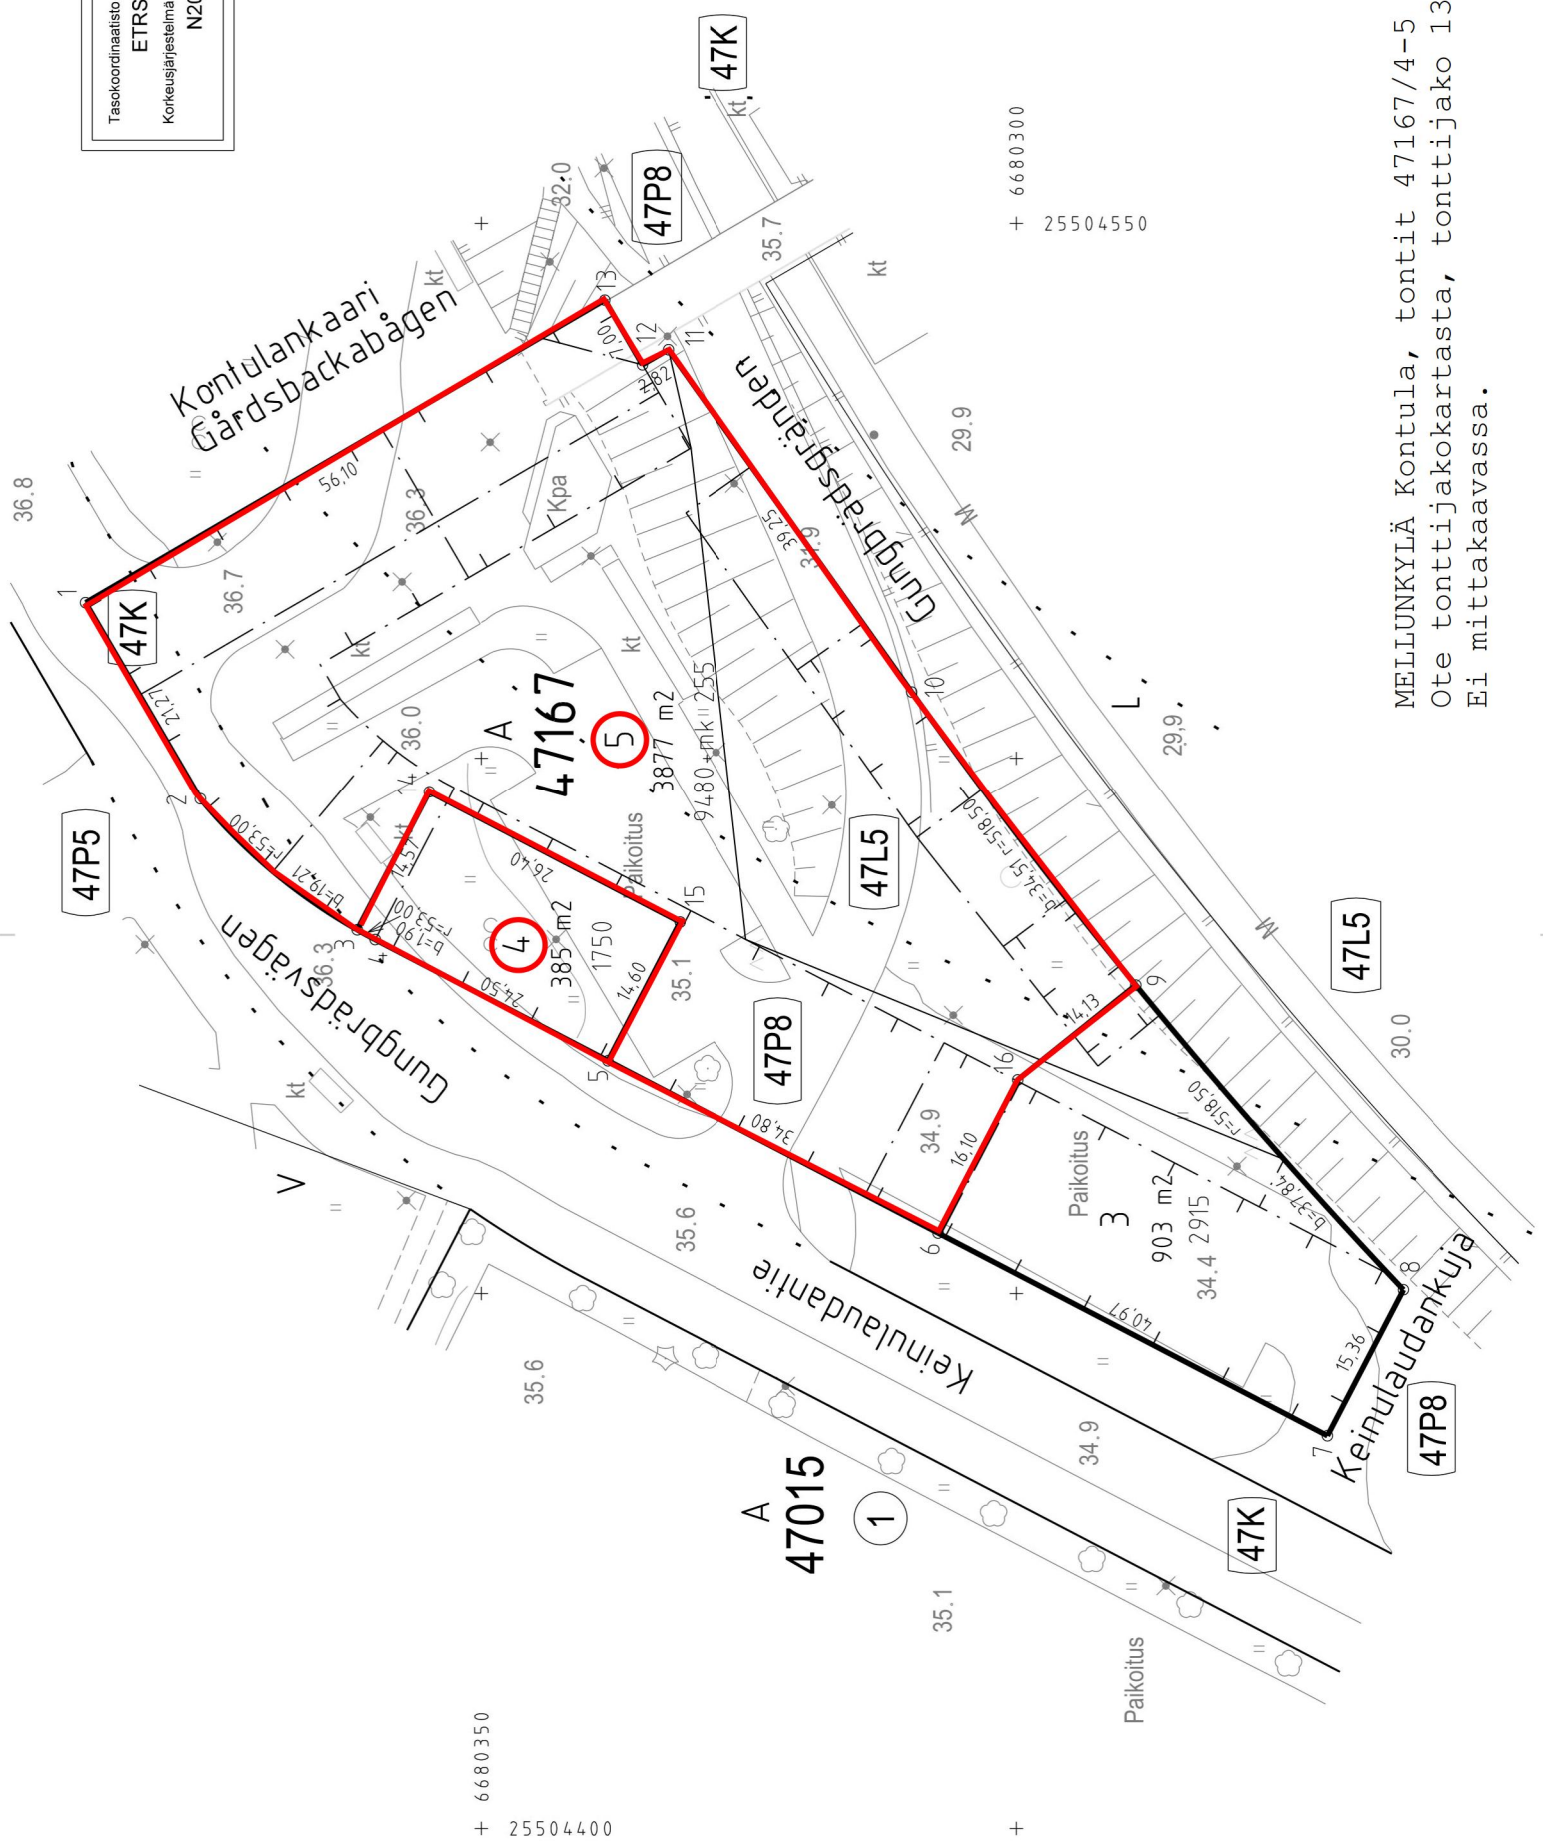

MELLUNKYLÄ Kontula, tontit 47167/4-5
Ote tonttijakokartasta, tonttijako 13073.
Ei mittakaavassa.

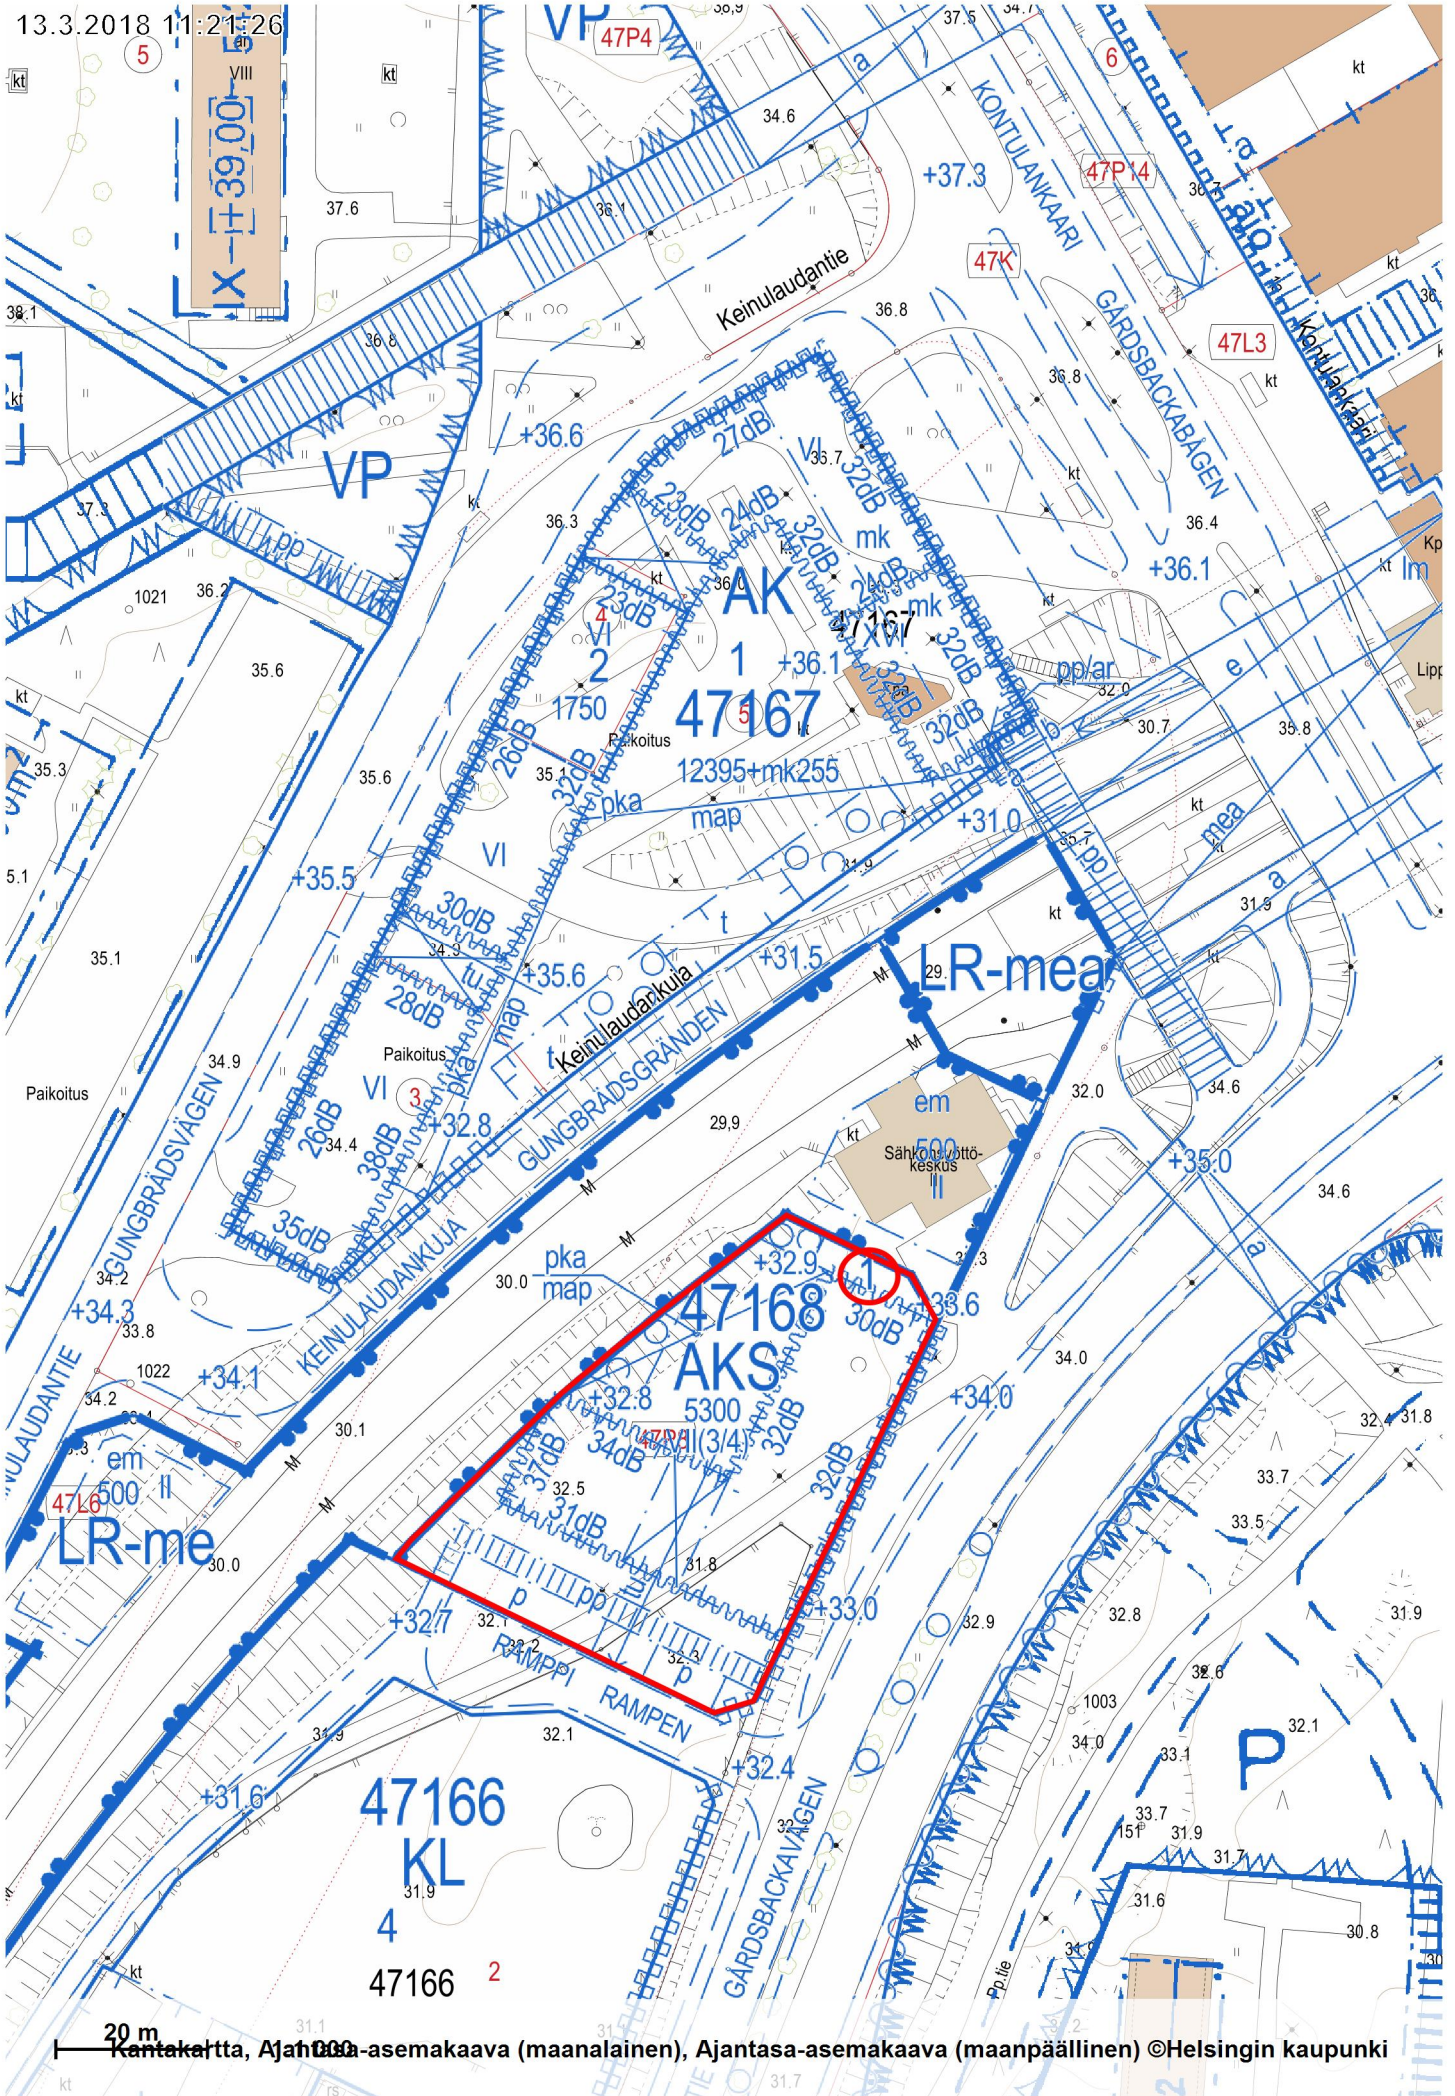




500 m

1:15 000

Sijaintikartta LAAJASALO Yliskylä, tontit 49036/4, 49080/11

Opaskartta ©Helsingin kaupunki

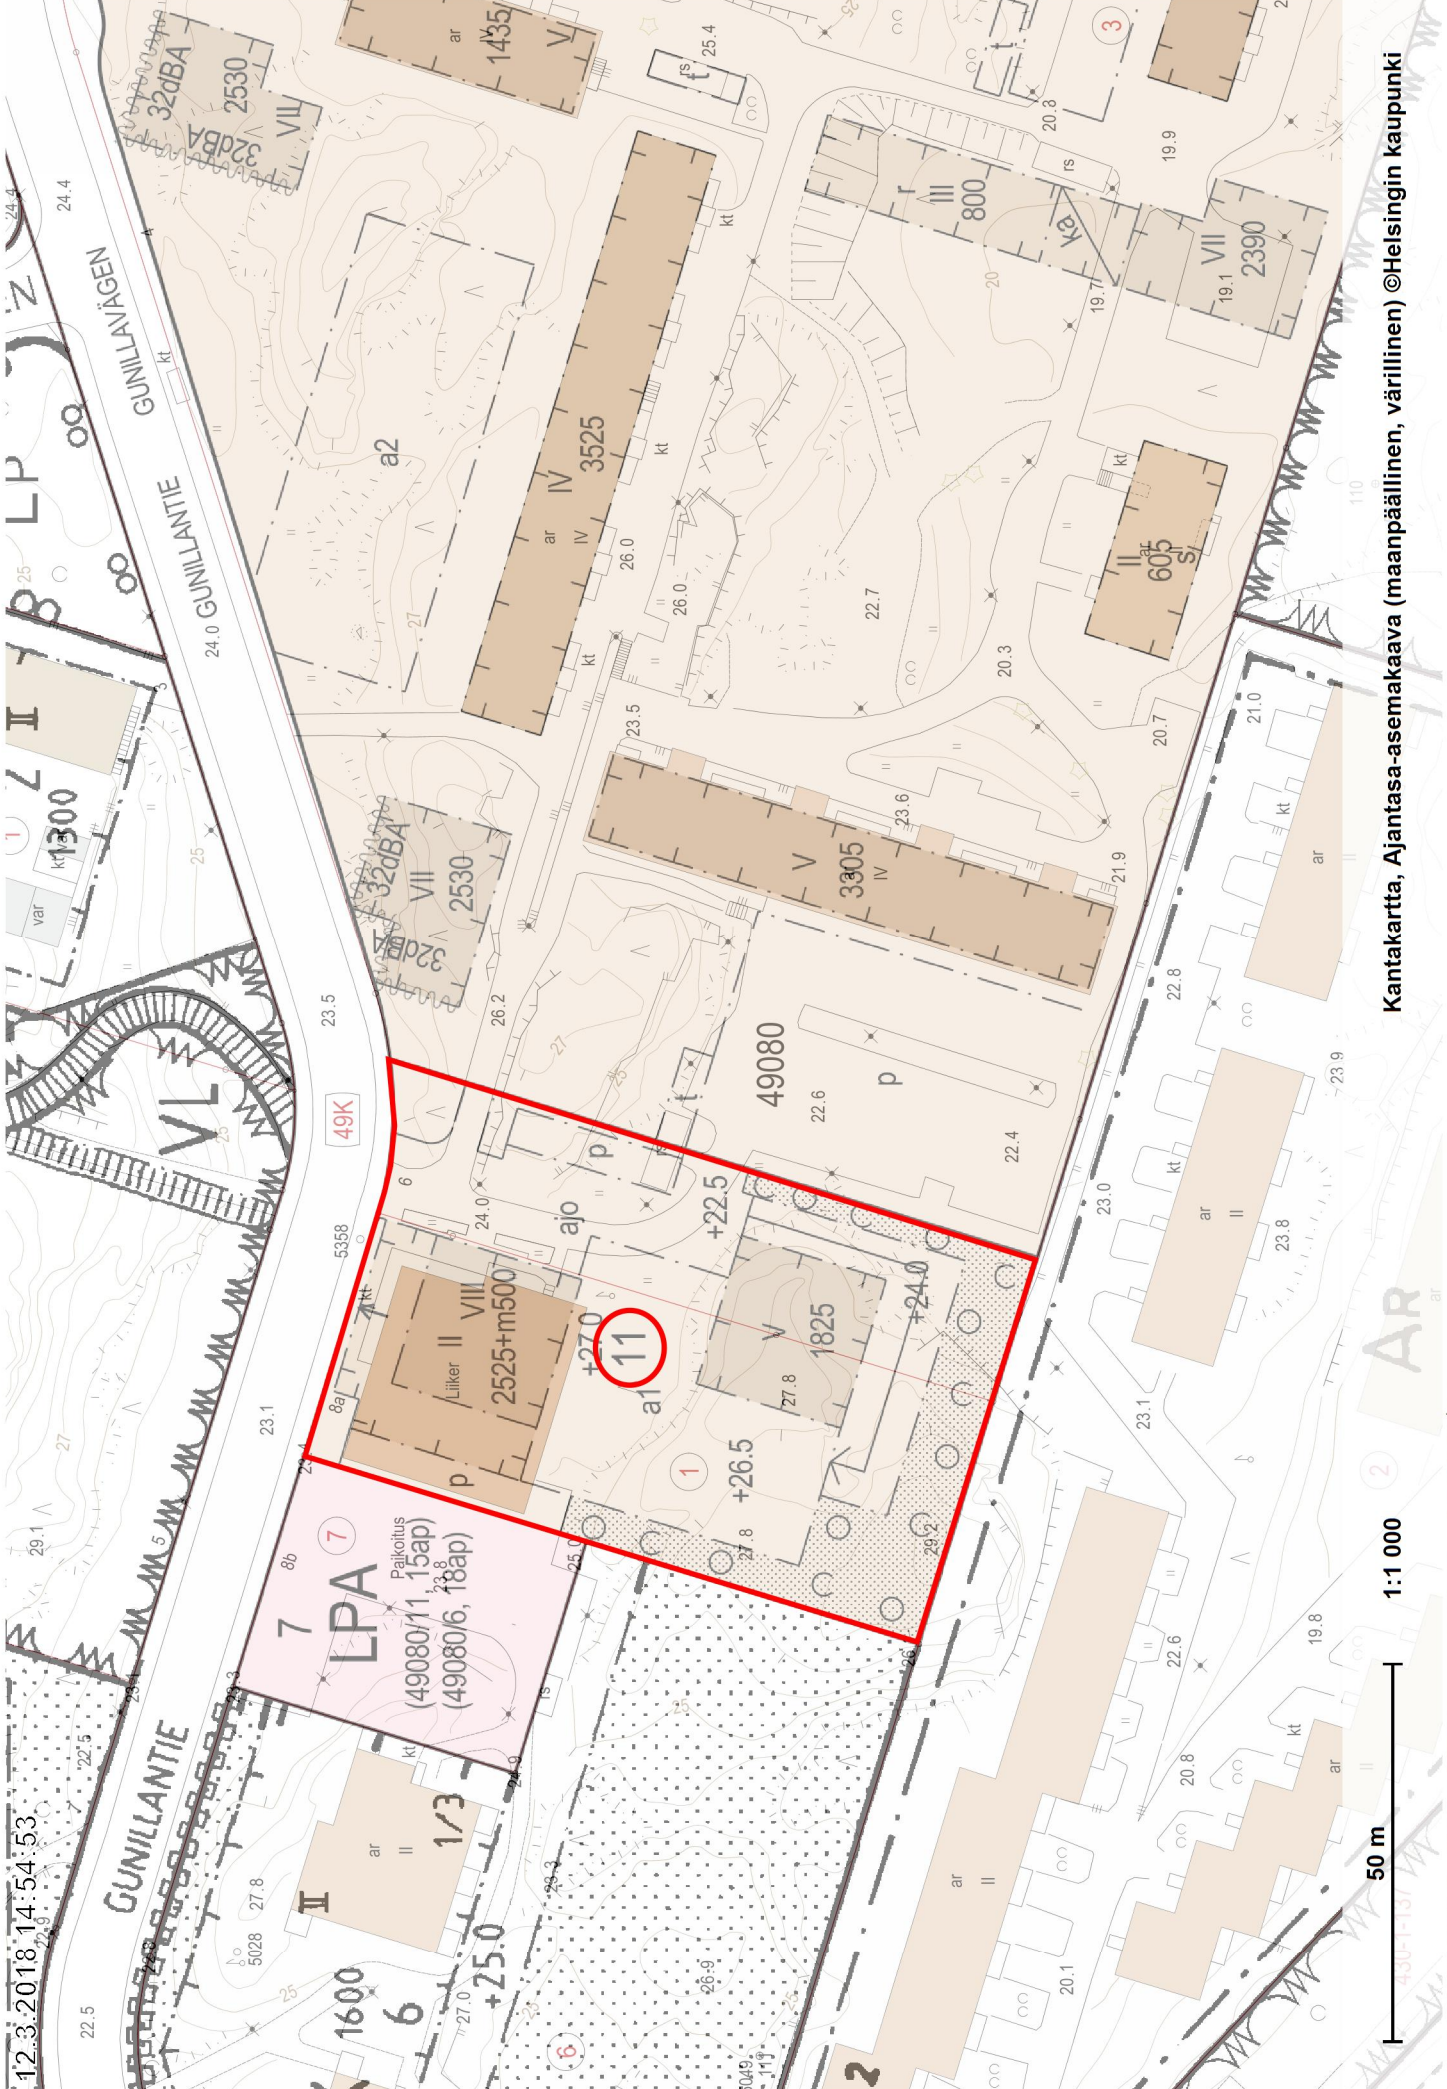

Kantakartta, Ajantasa-asemaakava (maanpäällinen, värillinen) ©Helsingin kaupunki

LAAJASALO Yliskylä, tontti 49080/11

50 m 1:1 000

12.3.2018 14:54:53

Asemakaavan muutos, ehdotus, 10.8.2015

Sijainti

Suunnittelualaue sijaitsee Viherlaaksossa Humisevanportti-nimisen kadun varrella.


Suunnittelualaueen likimääräinen sijainti Espoon opaskarttapohjalla esitettynä:



VIHERLAAKSO GRÖNDAL

61

61
LV

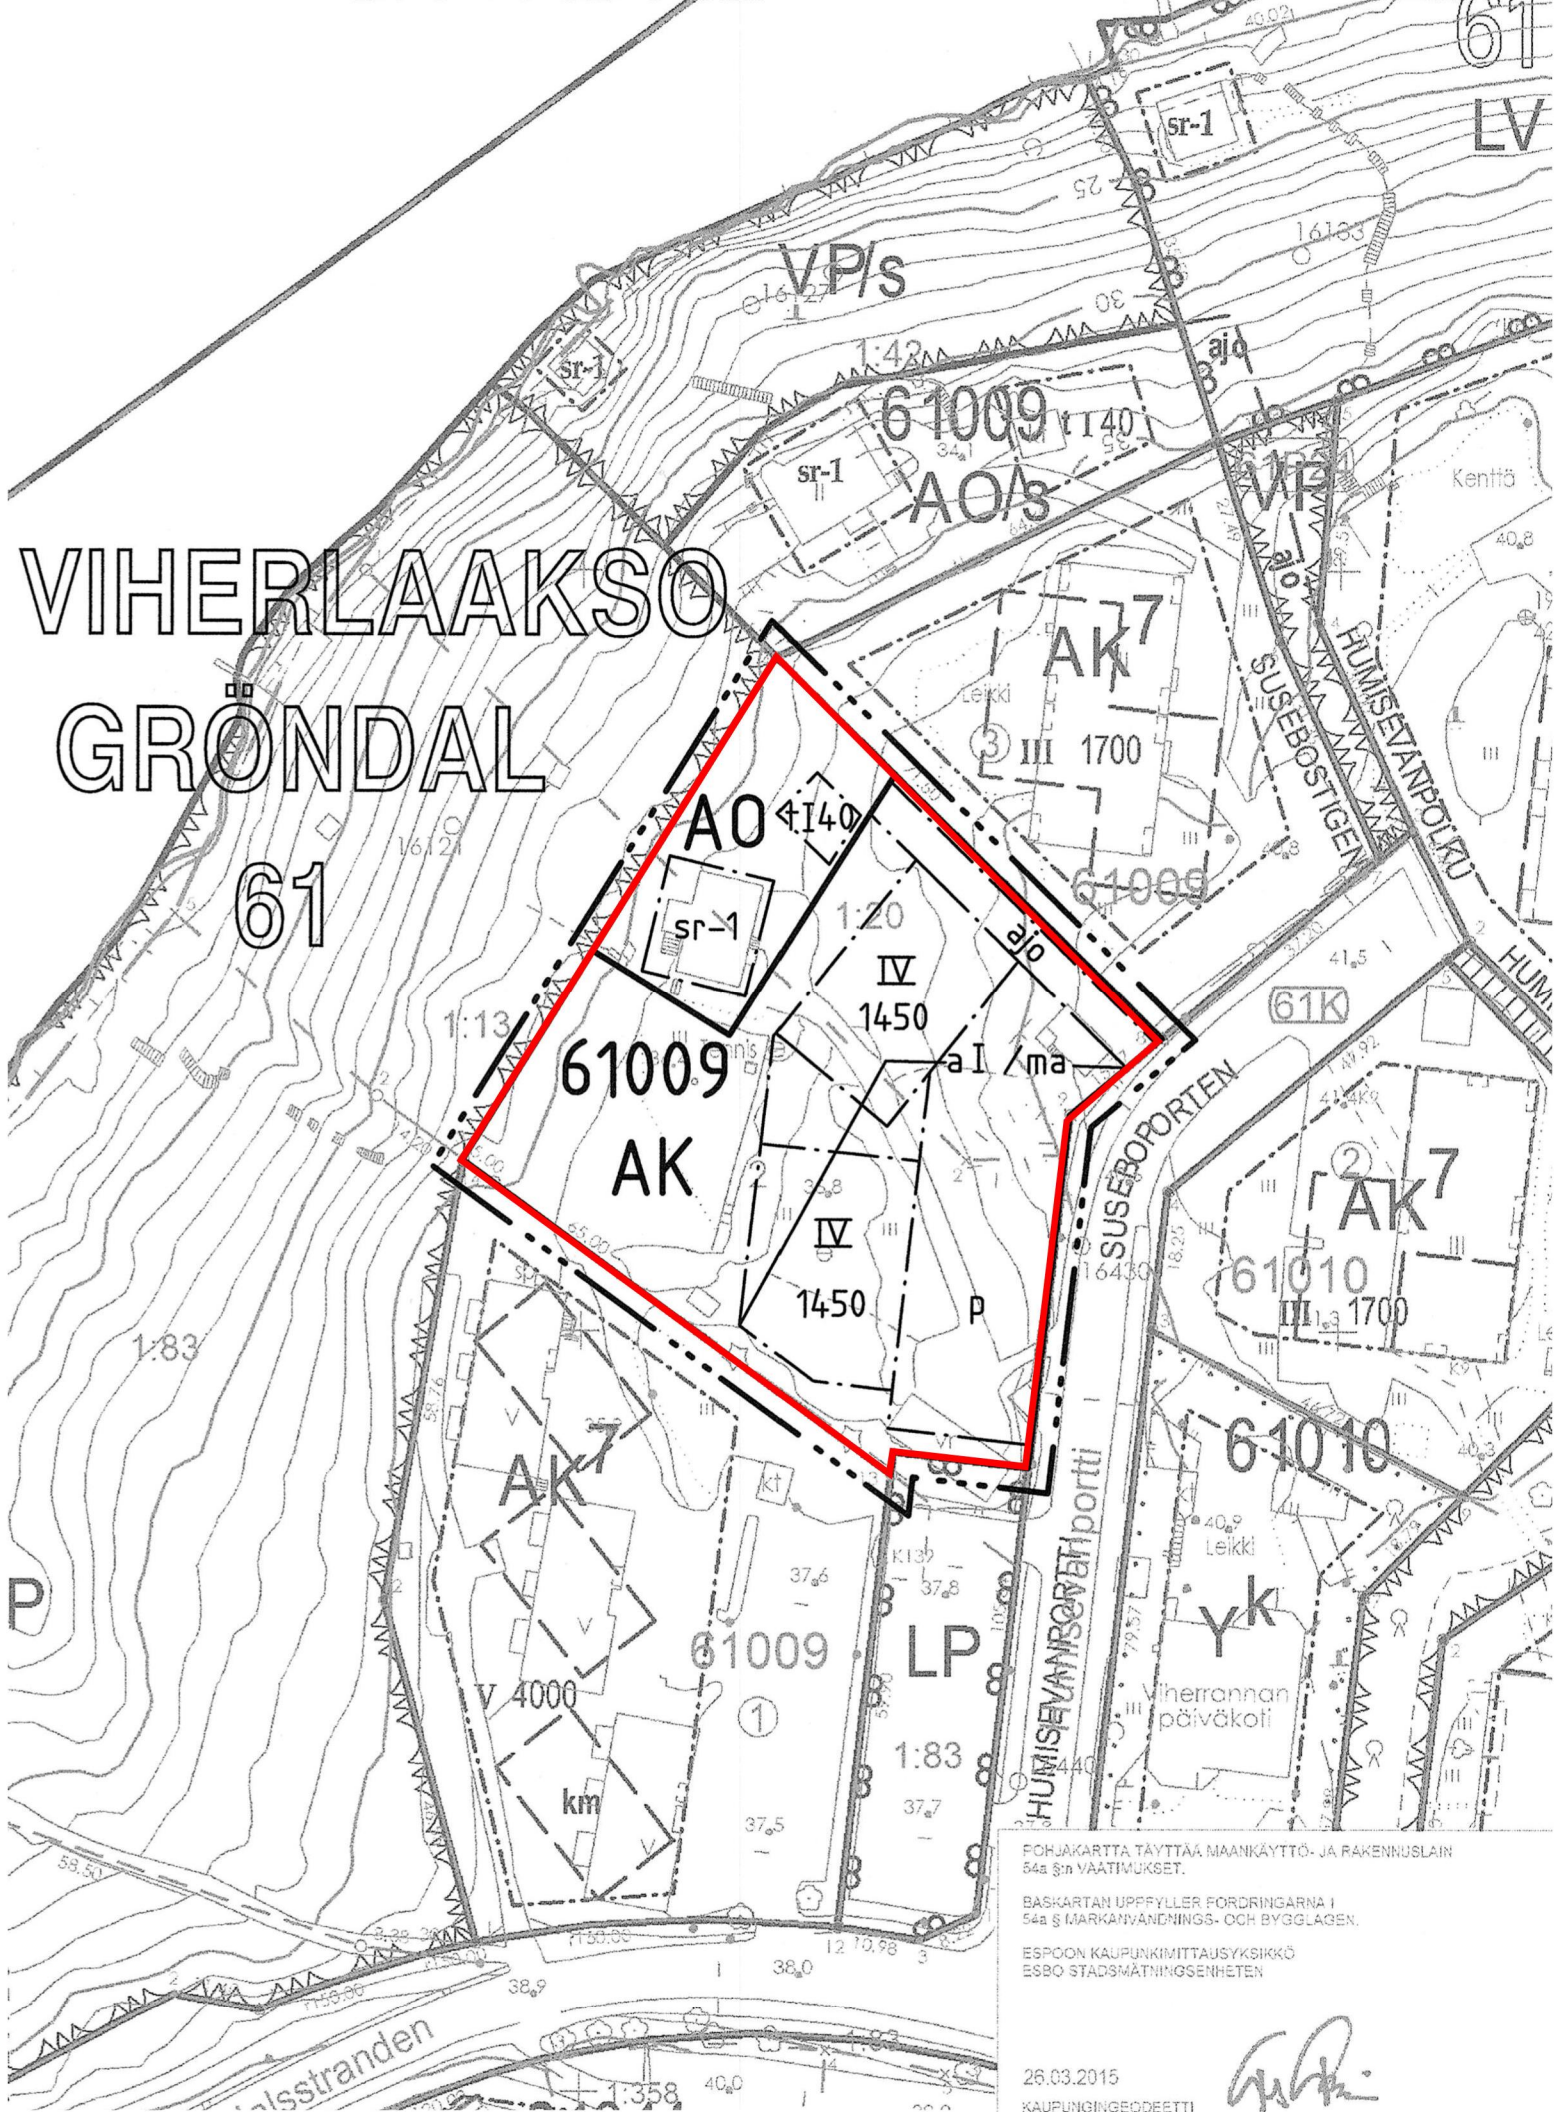

POHJAKARTTA TÄYTTÄÄ MAANKÄYTTÖ- JA RAKENNUSLAIN
54a §:n VAATIMUKSET.

BASKARTAN UPPFYLLER FÖRDRINGARNA I
54a § MARKANVÄNDNING- OCH BYGGLAGEN.

ESPOON KAUPUNKIMITTAUSYKSIKKÖ
ESBO STADSMÄTNINGSENHETEN

26.03.2015

KAUPUNGINGEODEETTI
STADSGEODET

Varausalue Espoo Viherlaakso, osa korttelia 61009
Asemakaavan muutos, ehdotus 10.8.2015, muutettu 16.3.2016

VIHERLAAKSO_muutos
1:1000 /03.2015