





- Suunnittelualueen raja**  
**Puistoalueen raja**
- Säilytettävä kasvillisuus**
- Säilytettävä metsä, C1 lähimetsä
  - Säilytettävä lehti-/havupuu
  - Poistettava puu
- Istutettava kasvillisuus**
- Lehtipuu
  - Havupuu
  - Nurmikko
  - Niitty
  - Lehtipensas
  - Perenna
  - Istutettava sekametsä
  - Köynnös
- Uudet päällysteet**
- KT Kivituha, harmaa, raekoko # 0-6, paksuus 50 mm
  - HK Leikkikiehka, raekoko # 0-4, paksuus 400 mm
  - Sorakate, raekoko # 2-8, paksuus 30 mm
  - TA Sininen valettava turva-alusta
  - TN Vihreä/sininen turvatekonurmi
  - ASF Asfaltti, harmaa
  - Asfalttiin maalattu pyöräilyreitti kaksi valkoista raittaa, leveys 100 mm
  - Betonilaatoitus, harmaa
  - Liuskekiveys, nykyinen
  - Noppakiveys, harmaa muuntamon ympärillä
  - Pöytä-penkki-yhdistelmä, esteetön
  - Penkki
  - Aita, metalli, korkeus 1.4 m, väri RAL 7021, tumman harmaa
  - Huoltoportti lev. 4,5 m ja käyntiportti lev. 1,1 m, korkeus 1.4 m, väri RAL 7021
  - S Syväkeräyssäiliö 1100-1500 l, metalliverhoilu, RAL 7021, tumman harmaa
  - RO Roska-astia 140 l, RAL 7021, tumman harmaa
  - Metallinen suoja-kaide betonikourun reunassa
  - Katsomopenkki, istuimet kolmella tasolla, pituus 190cm, syvyys 130cm, korkeus 78cm
  - KK Kantavan kasvualueen raja
  - RK Reunakivi graniittia, väri harmaa
  - NU Nupukivireunus, väri harmaa
  - NU Nupukivikouru, väri harmaa
  - PP Pyöräteline
  - Valaisimet, valaistus erillisen suunnitelman mukaan
  - Nykyinen valaisin
  - Maalimerkintä, hyppyruudukko
  - Hulevesikaivo uusi
  - Jalkapallomaali

- Leikkivälineet**
- Karuselli/kiipeily
  - Jousikiikku
  - Monitoimiväline/kiipeily
  - Jousikeinu
  - Jousikeinu
  - Kiipeily/trampoliini
  - Hiekkaleikit
  - Esteetön hiekkapöytä
  - Esteetön makuutaso/hiekkapöytä
  - Keinut
  - Pesäkeinu
  - Pelimaalit
  - Esteetön keinu
  - Koripalloteline
  - Nykyiset jalkapallomaalit

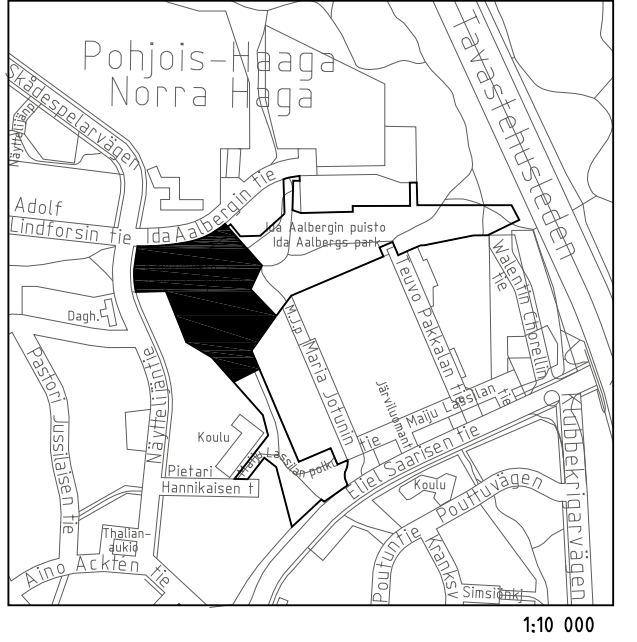

1:10 000

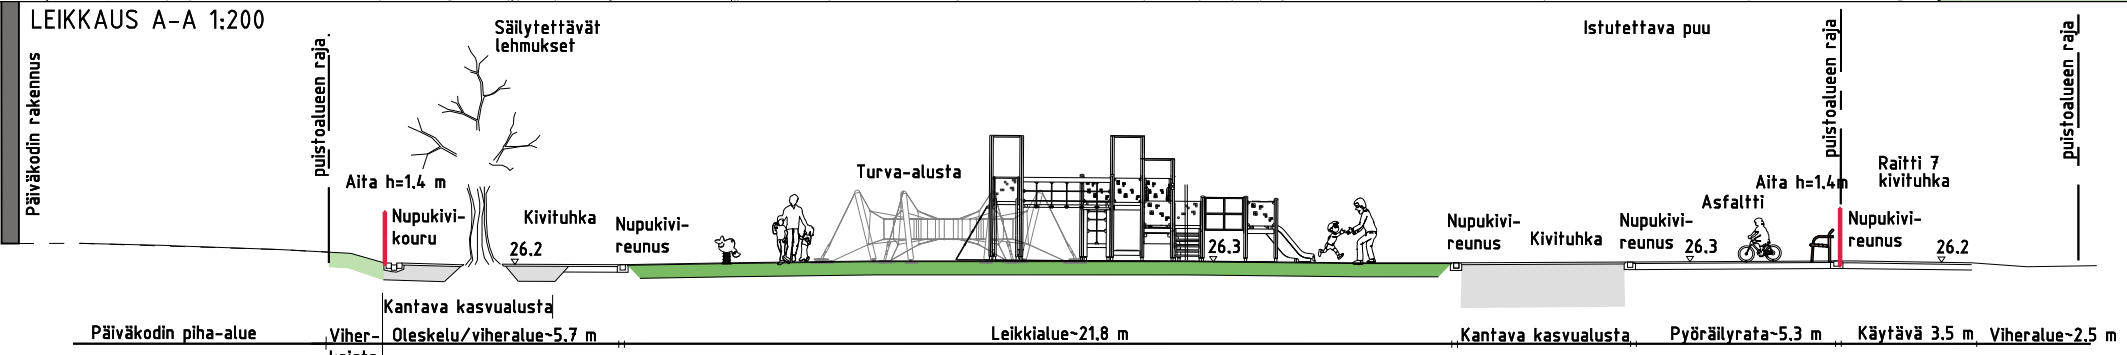

Helsinki Kaupunkiympäristön toimiala		www.hel.fi	
KAUP OSA, OSA-ALUE 29. Haaga		sähköposti: etunimi.sukunimi@hel.fi	
<b>IDA AALBERGIN PUISTO</b>			
Leikki puisto Ida			
Puistosuunnitelma			
MK	LITTYY 5607/1, 5607/2	NRO	KHS
1:500	KORVAA	VIO 5607/3	KYLK
1:200	KORVATTU	TASOKOORDINAATISTO: ETRS-GK25	HYV. 23.8.2018 Jussi Luomanen
	ASEMAKAAVA 12423	KORKEUSJÄRJESTELMÄ: N2000	TARK. 23.8.2018 Laura Yli-Jama
	LIKENNES.		PROJ. 23.8.2018 Petra Rantalainen
			HYV. 23.8.2018 Lauri Axelsson
			TARK. 23.8.2018 Aino-Kaisa Nuotio
			LAAT. 23.8.2018 Pia Rönnholm



Ramboll Finland Oy  
 PL 25, Säterninkatu 6  
 02601 ESPOO  
 puh. 020 755 611