





# Pilkkikuja

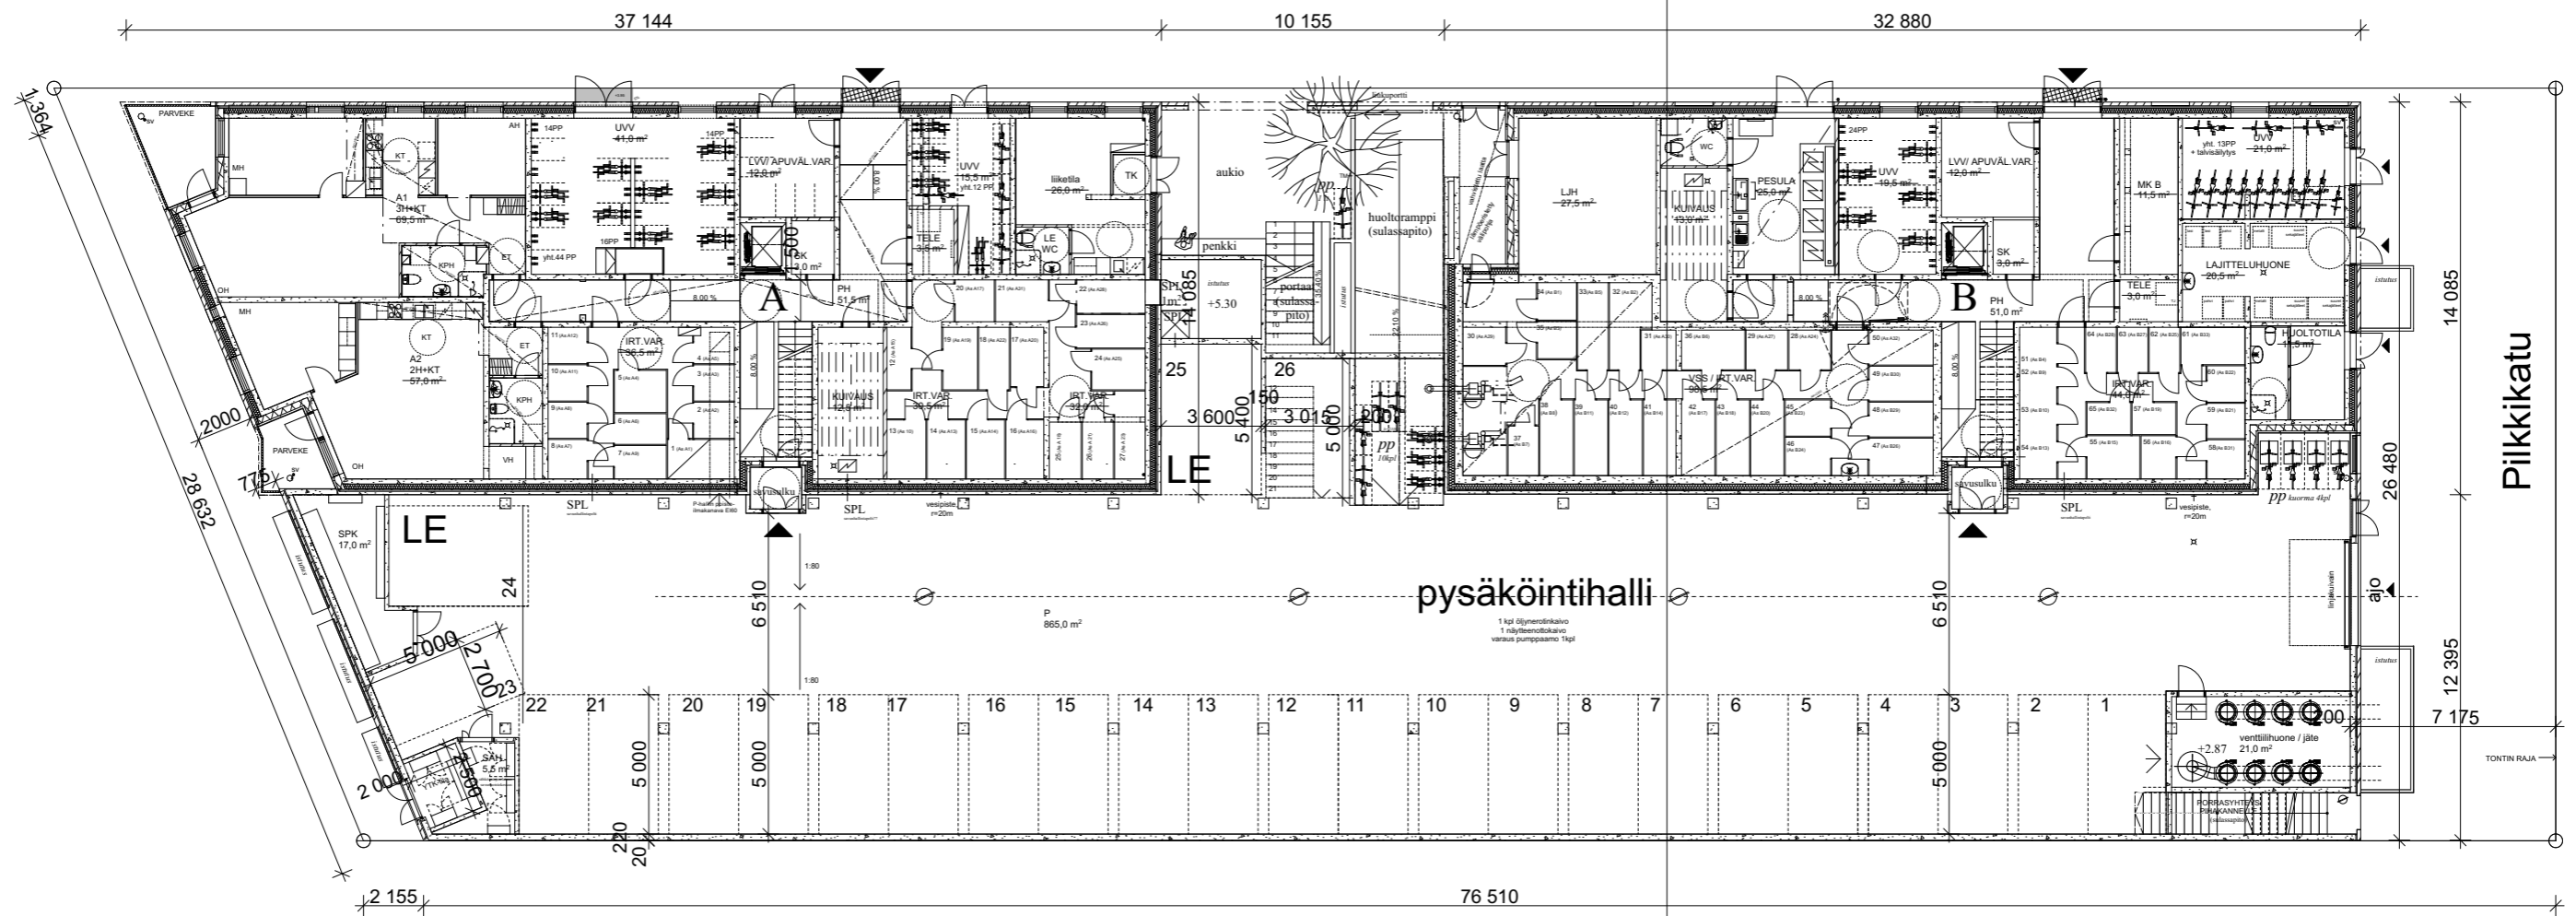

1.KRS maantas


**Heka Pilkkikuja**  
 Alustavat suunnitelmat  
 1.krs 1:250  
 29.9.2022

ARK-house arkkitehdit Oy

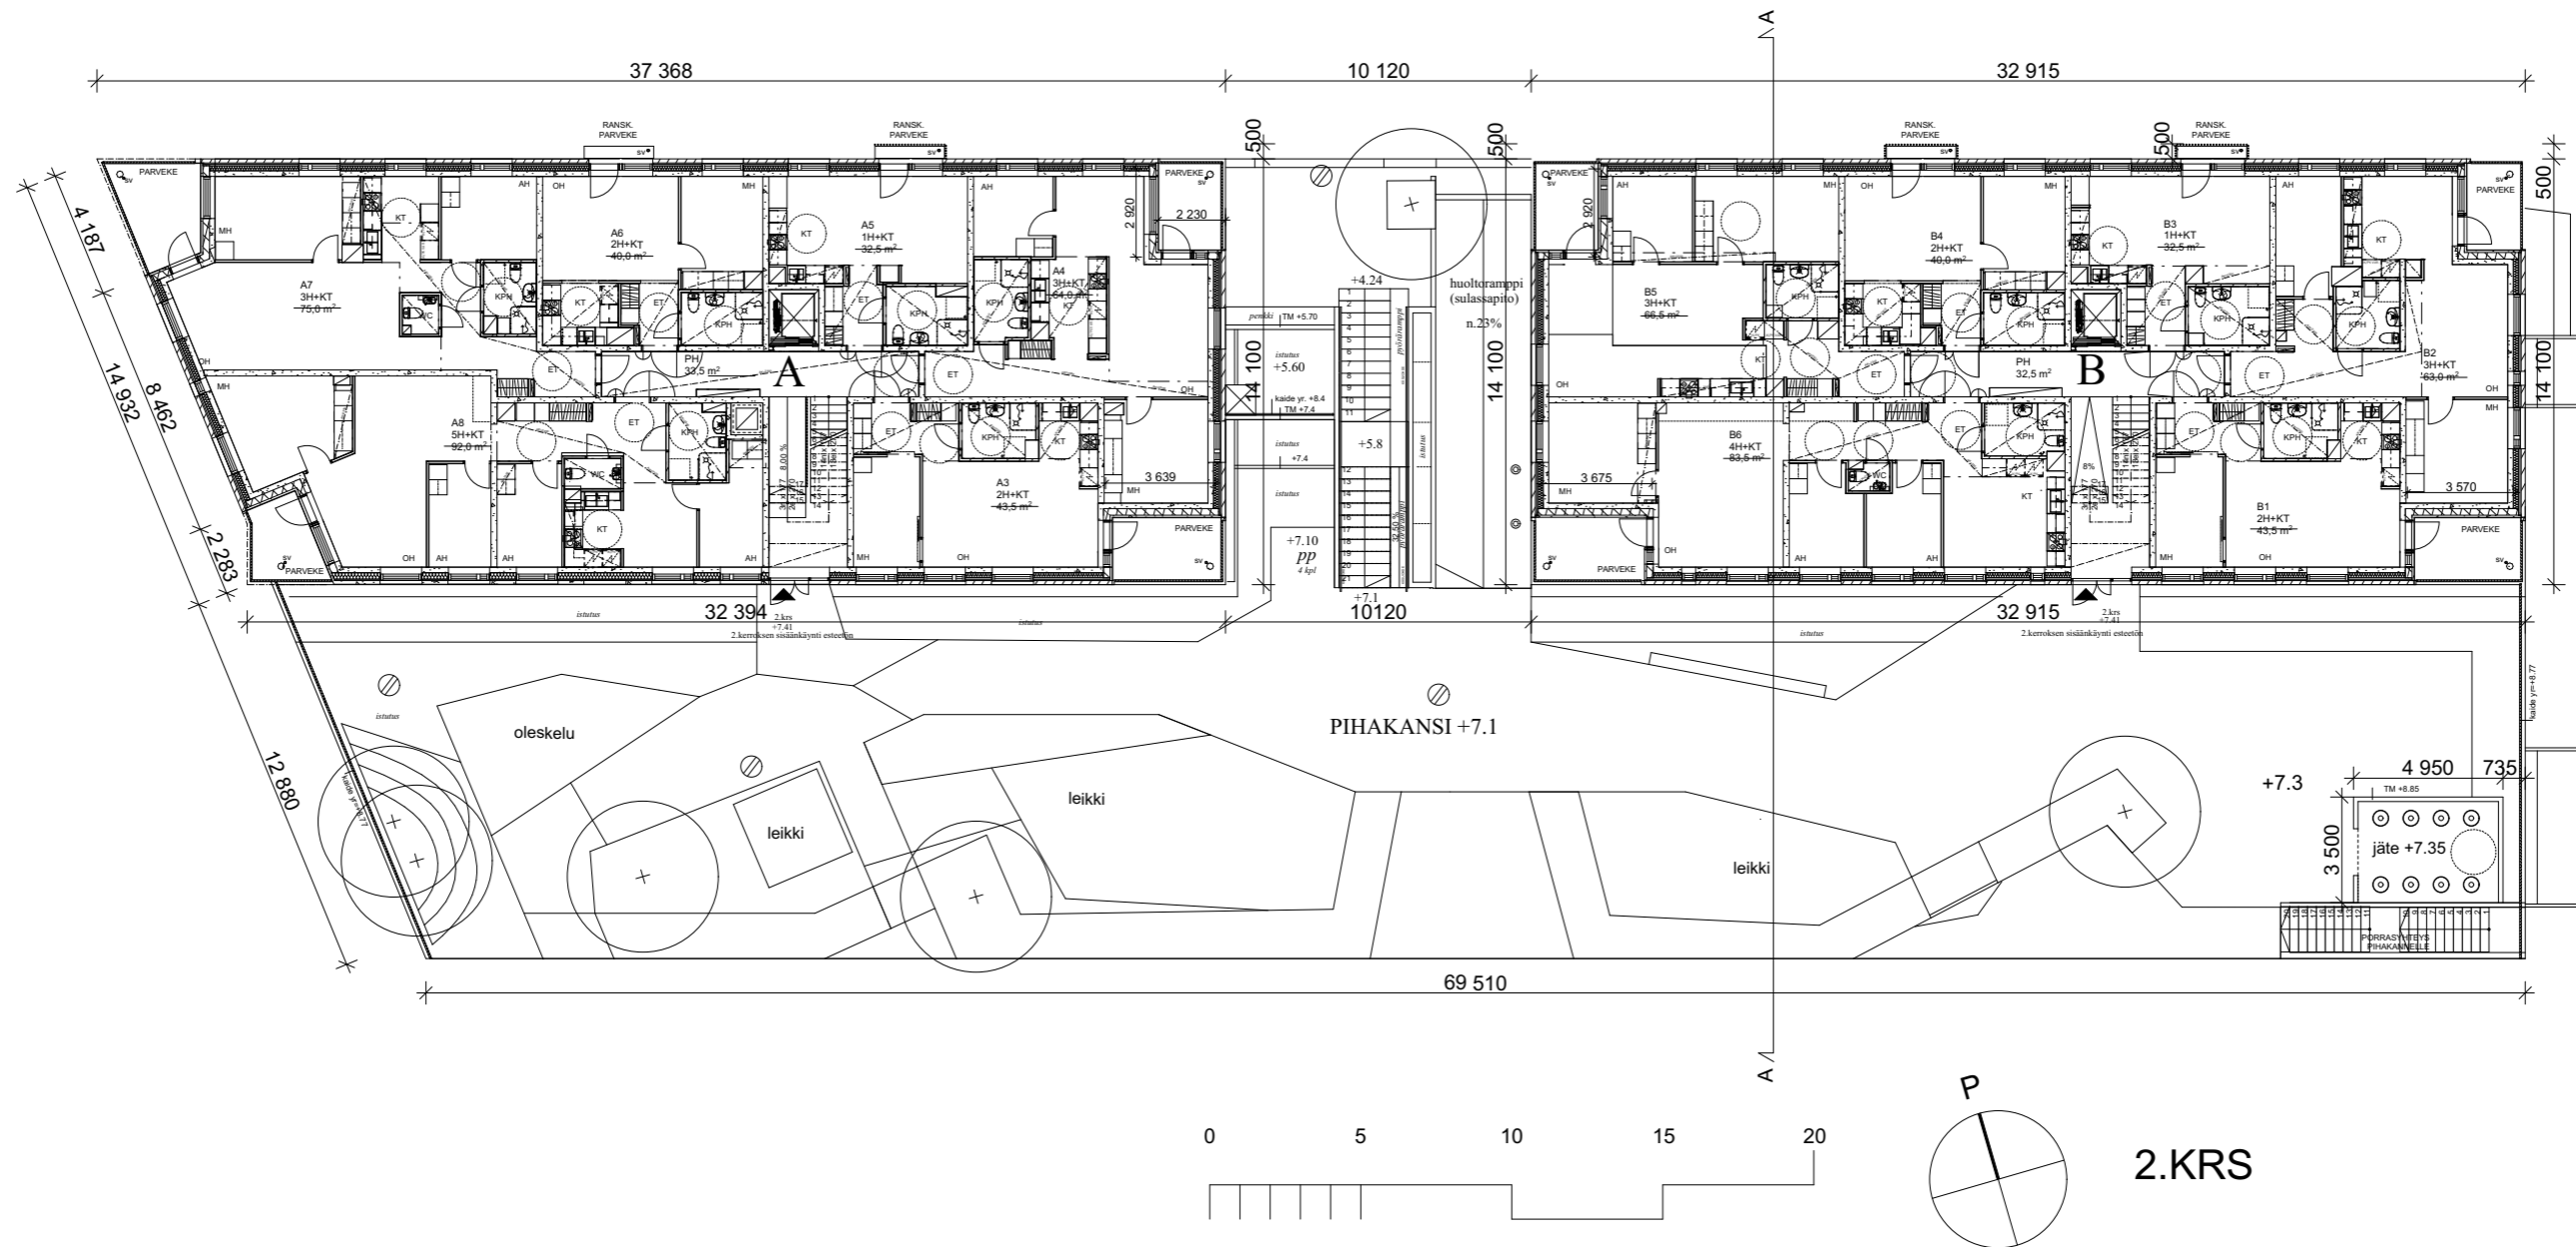


**Heka Pilkkikuja**  
 Alustavat suunnitelmat  
 2.krs 1:200  
 29.9.2022

ARK-house arkkitehdit Oy

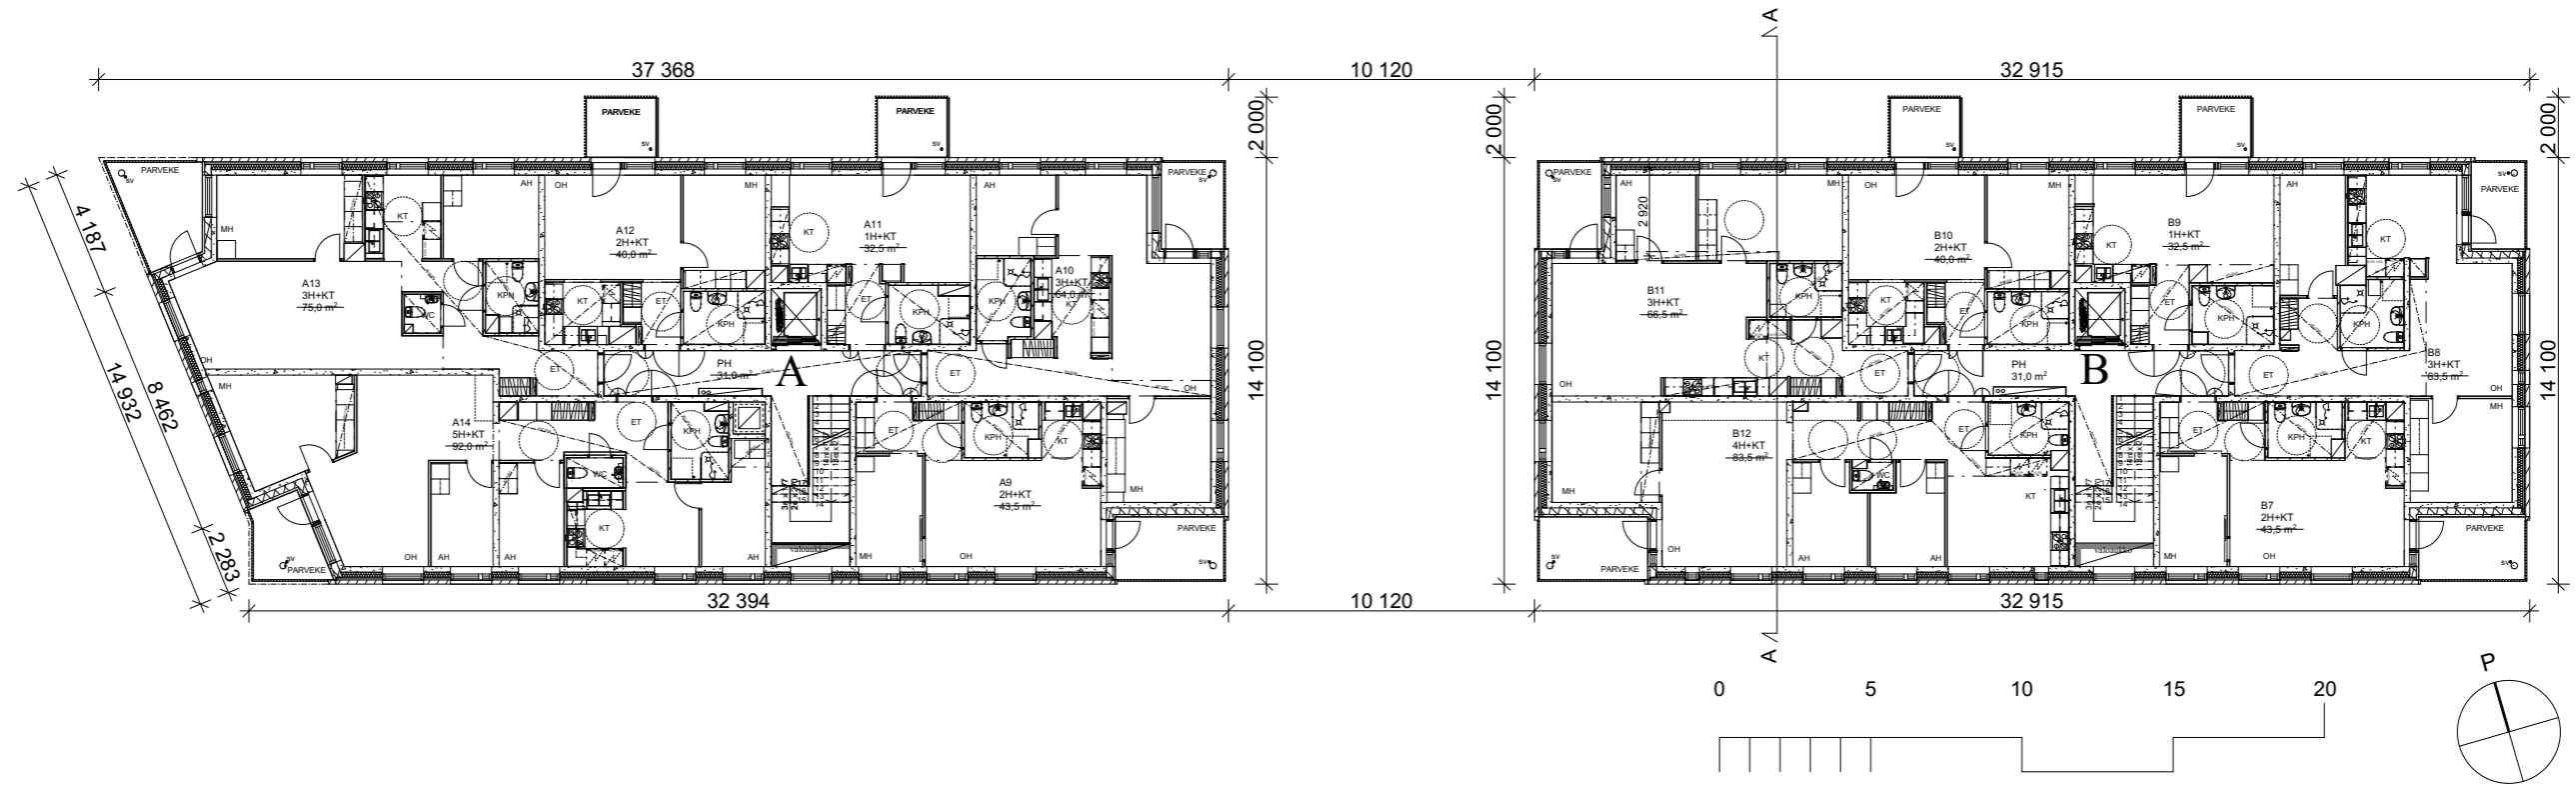

**Heka Pilkkikuja**  
 Alustavat suunnitelmat  
 3.-5.krs 1:250  
 29.9.2022


ARK-house arkkitehdit Oy

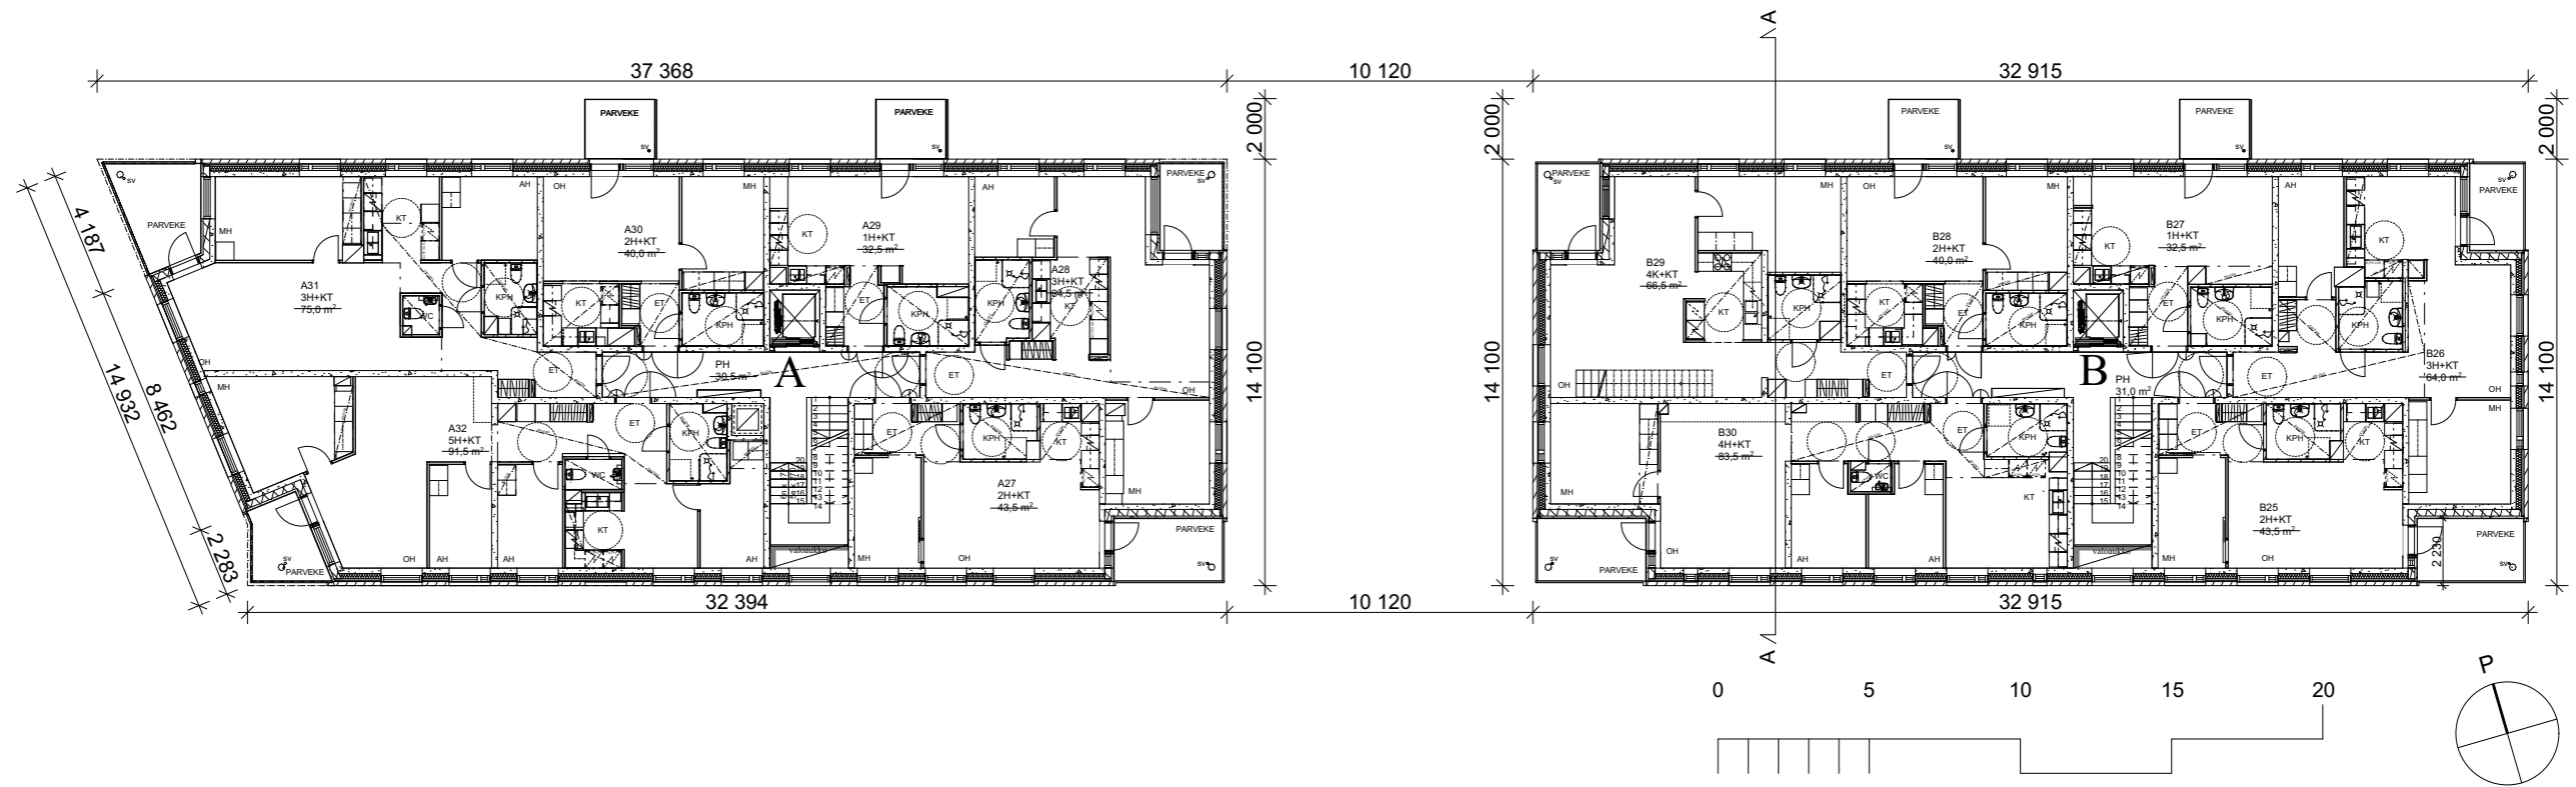

**Heka Pilkkikuja**  
 Alustavat suunnitelmat  
 6.krs 1:250  
 29.9.2022

A R K -house arkkitehdit Oy



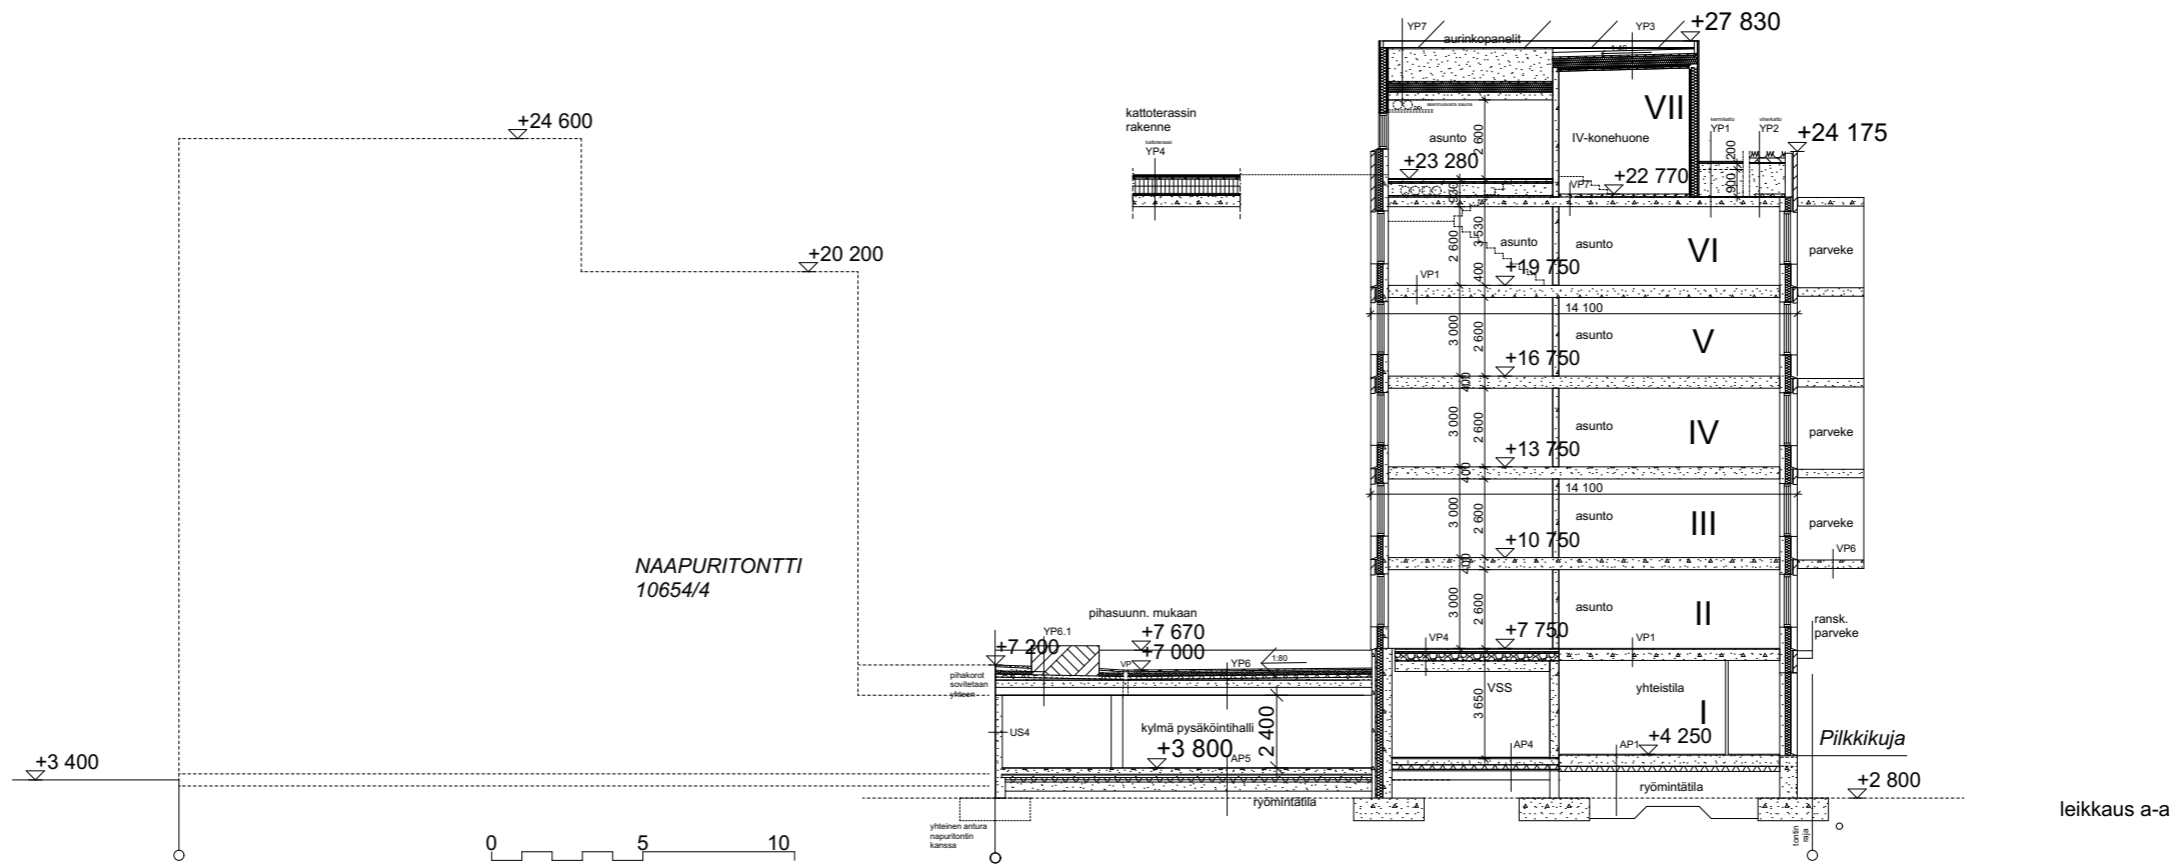

**Heka Pilkkiukuja**  
 Alustavat suunnitelmat  
 Leikkaus a-a 1:250  
 29.9.2022


A R K -house arkkitehdit Oy

JULKISIVUMATERIAALIT

1. PUHTAAKSIMUURATTU TIILI esim.Kajo Vuolu, vaalea
2. PUUALUMIINI IKKUNA vaalea harmaa
3. PELLITYS, vaalea harmaa
4. LASYRIMAALATTU BETONI
5. BETONI, HARMAA
6. PELTI, vaalea harmaa
7. LASI, KIRKAS
8. AVATTAVAPARVEKELASITUS
9. PELTIVERHOUS, vaalea harmaa
10. KONESAUMATTU PELTI, sinkitty
11. METALLIOVI, vaalea harmaa
12. TERÄSVERKKO, sinkitty
13. TERÄSPORTTI, vaalea harmaa
14. PUUPINNOITETTU OVI



julkisivu pohjoiseen

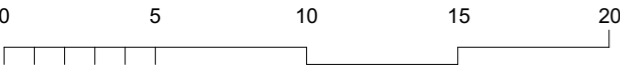

**Heka Pilkkikuja**  
 Alustavat suunnitelmat  
 Julkisivu pohjoiseen 1:250  
 29.9.2022

A R K -house arkkitehdit Oy






- JULKISIVUMATERIAALIT**
1. PUHTAAKSIMURATTU TIILI  
esim.Kajo Vuolu, vaalea
  2. PUUALUMIINI IKKUNA vaalea harmaa
  3. PELLITYS, vaalea harmaa
  4. LASYYRIMAALATTU BETONI
  5. BETONI, HARMAA
  6. PELTI, vaalea harmaa
  7. LASI, KIRKAS
  8. AVATTAVAPARVEKELASITUS
  9. PELTIVERHOUS, vaalea harmaa
  10. KONESAUMATTU PELTI, sinkitty
  11. METALLIOVI, vaalea harmaa
  12. TERÄSVERKKO, sinkitty

julkisivu etelään / pihan puoli

0 5 10 15 20


**Heka Pilkkikuja**  
 Alustavat suunnitelmat  
 Julkisivu etelään 1:250  
 29.9.2022

A R K -house arkkitehdit Oy

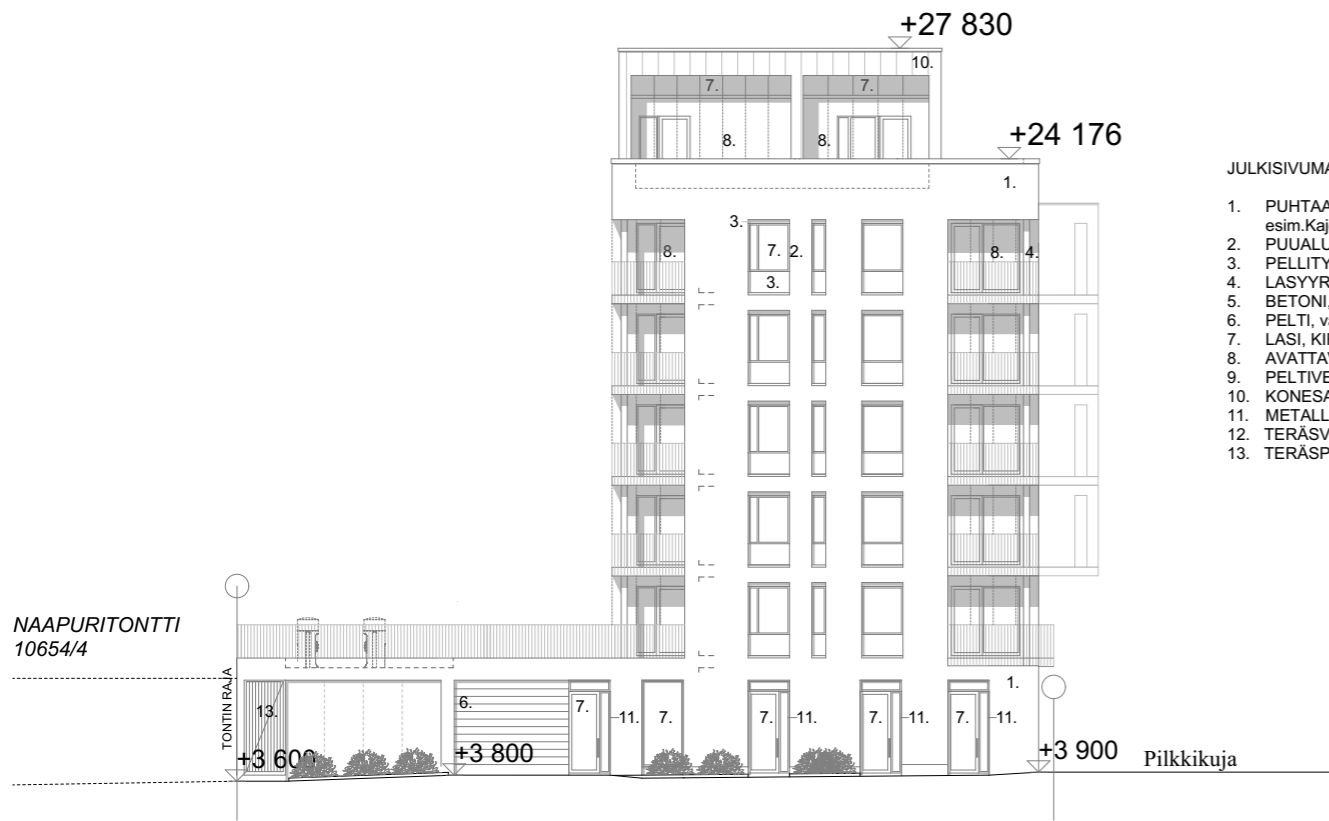

JULKISIVUMATERIAALIT


1. PUHTAAKSIMUURATTU TIILI  
esim.Kajo Vuolu, vaalea
2. PUUALUMIINI IKKUNA vaalea harmaa
3. PELLITYS, vaalea harmaa
4. LASYYRIMAALATTU BETONI
5. BETONI, HARMAA
6. PELTI, vaalea harmaa
7. LASI, KIRKAS
8. AVATTAVAPARVEKELASITUS
9. PELTIVERHOUS, vaalea harmaa
10. KONESAUMATTU PELTI, sinkitty
11. METALLIOVI, vaalea harmaa
12. TERÄSVERKKO, sinkitty
13. TERÄSPORTTI, vaalea harmaa

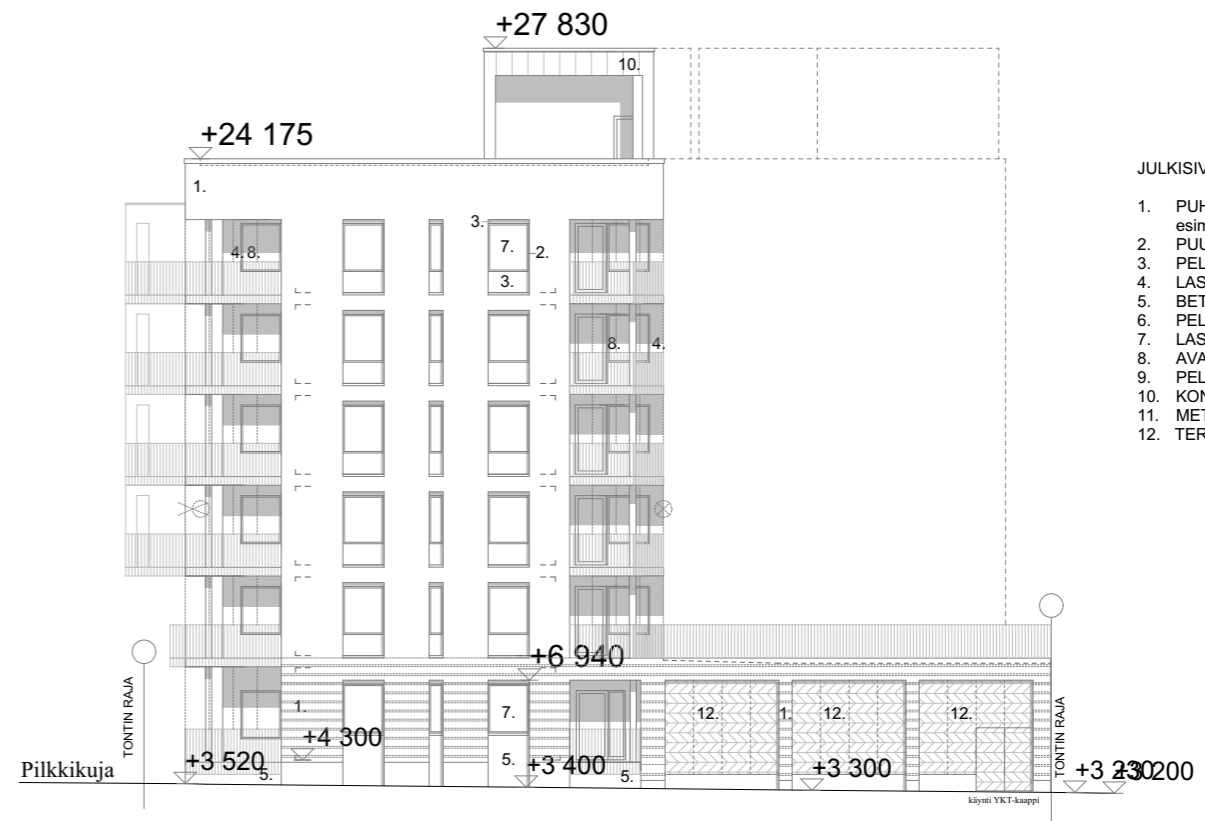


JULKISIVUMATERIAALIT

1. PUHTAAKSIMUURATTU TIILI  
esim.Kajo Vuolu, vaalea
2. PUUALUMIINI IKKUNA vaalea harmaa
3. PELLITYS, vaalea harmaa
4. LASYYRIMAALATTU BETONI
5. BETONI, HARMAA
6. PELTI, vaalea harmaa
7. LASI, KIRKAS
8. AVATTAVAPARVEKELASITUS
9. PELTIVERHOUS, vaalea harmaa
10. KONESAUMATTU PELTI, sinkitty
11. METALLIOVI, vaalea harmaa
12. TERÄSVERKKO, sinkitty

julkisivu itään

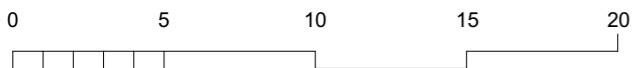

julkisivu länteen (suora projektiio)

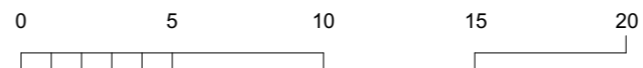

**Heka Pilkkikuja**

Alustavat suunnitelmat  
Julkisivu länteen ja itään 1:250  
29.9.2022

A R K -house arkkitehdit Oy